



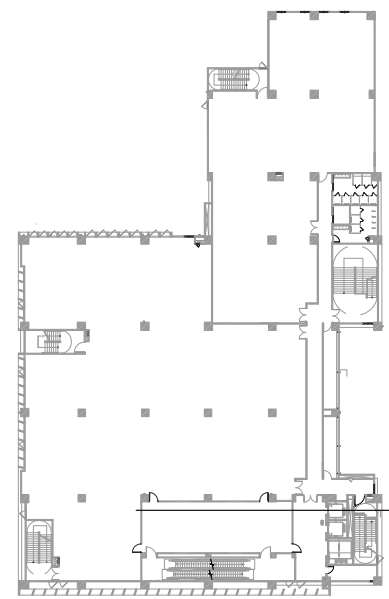

上接圖A4-14

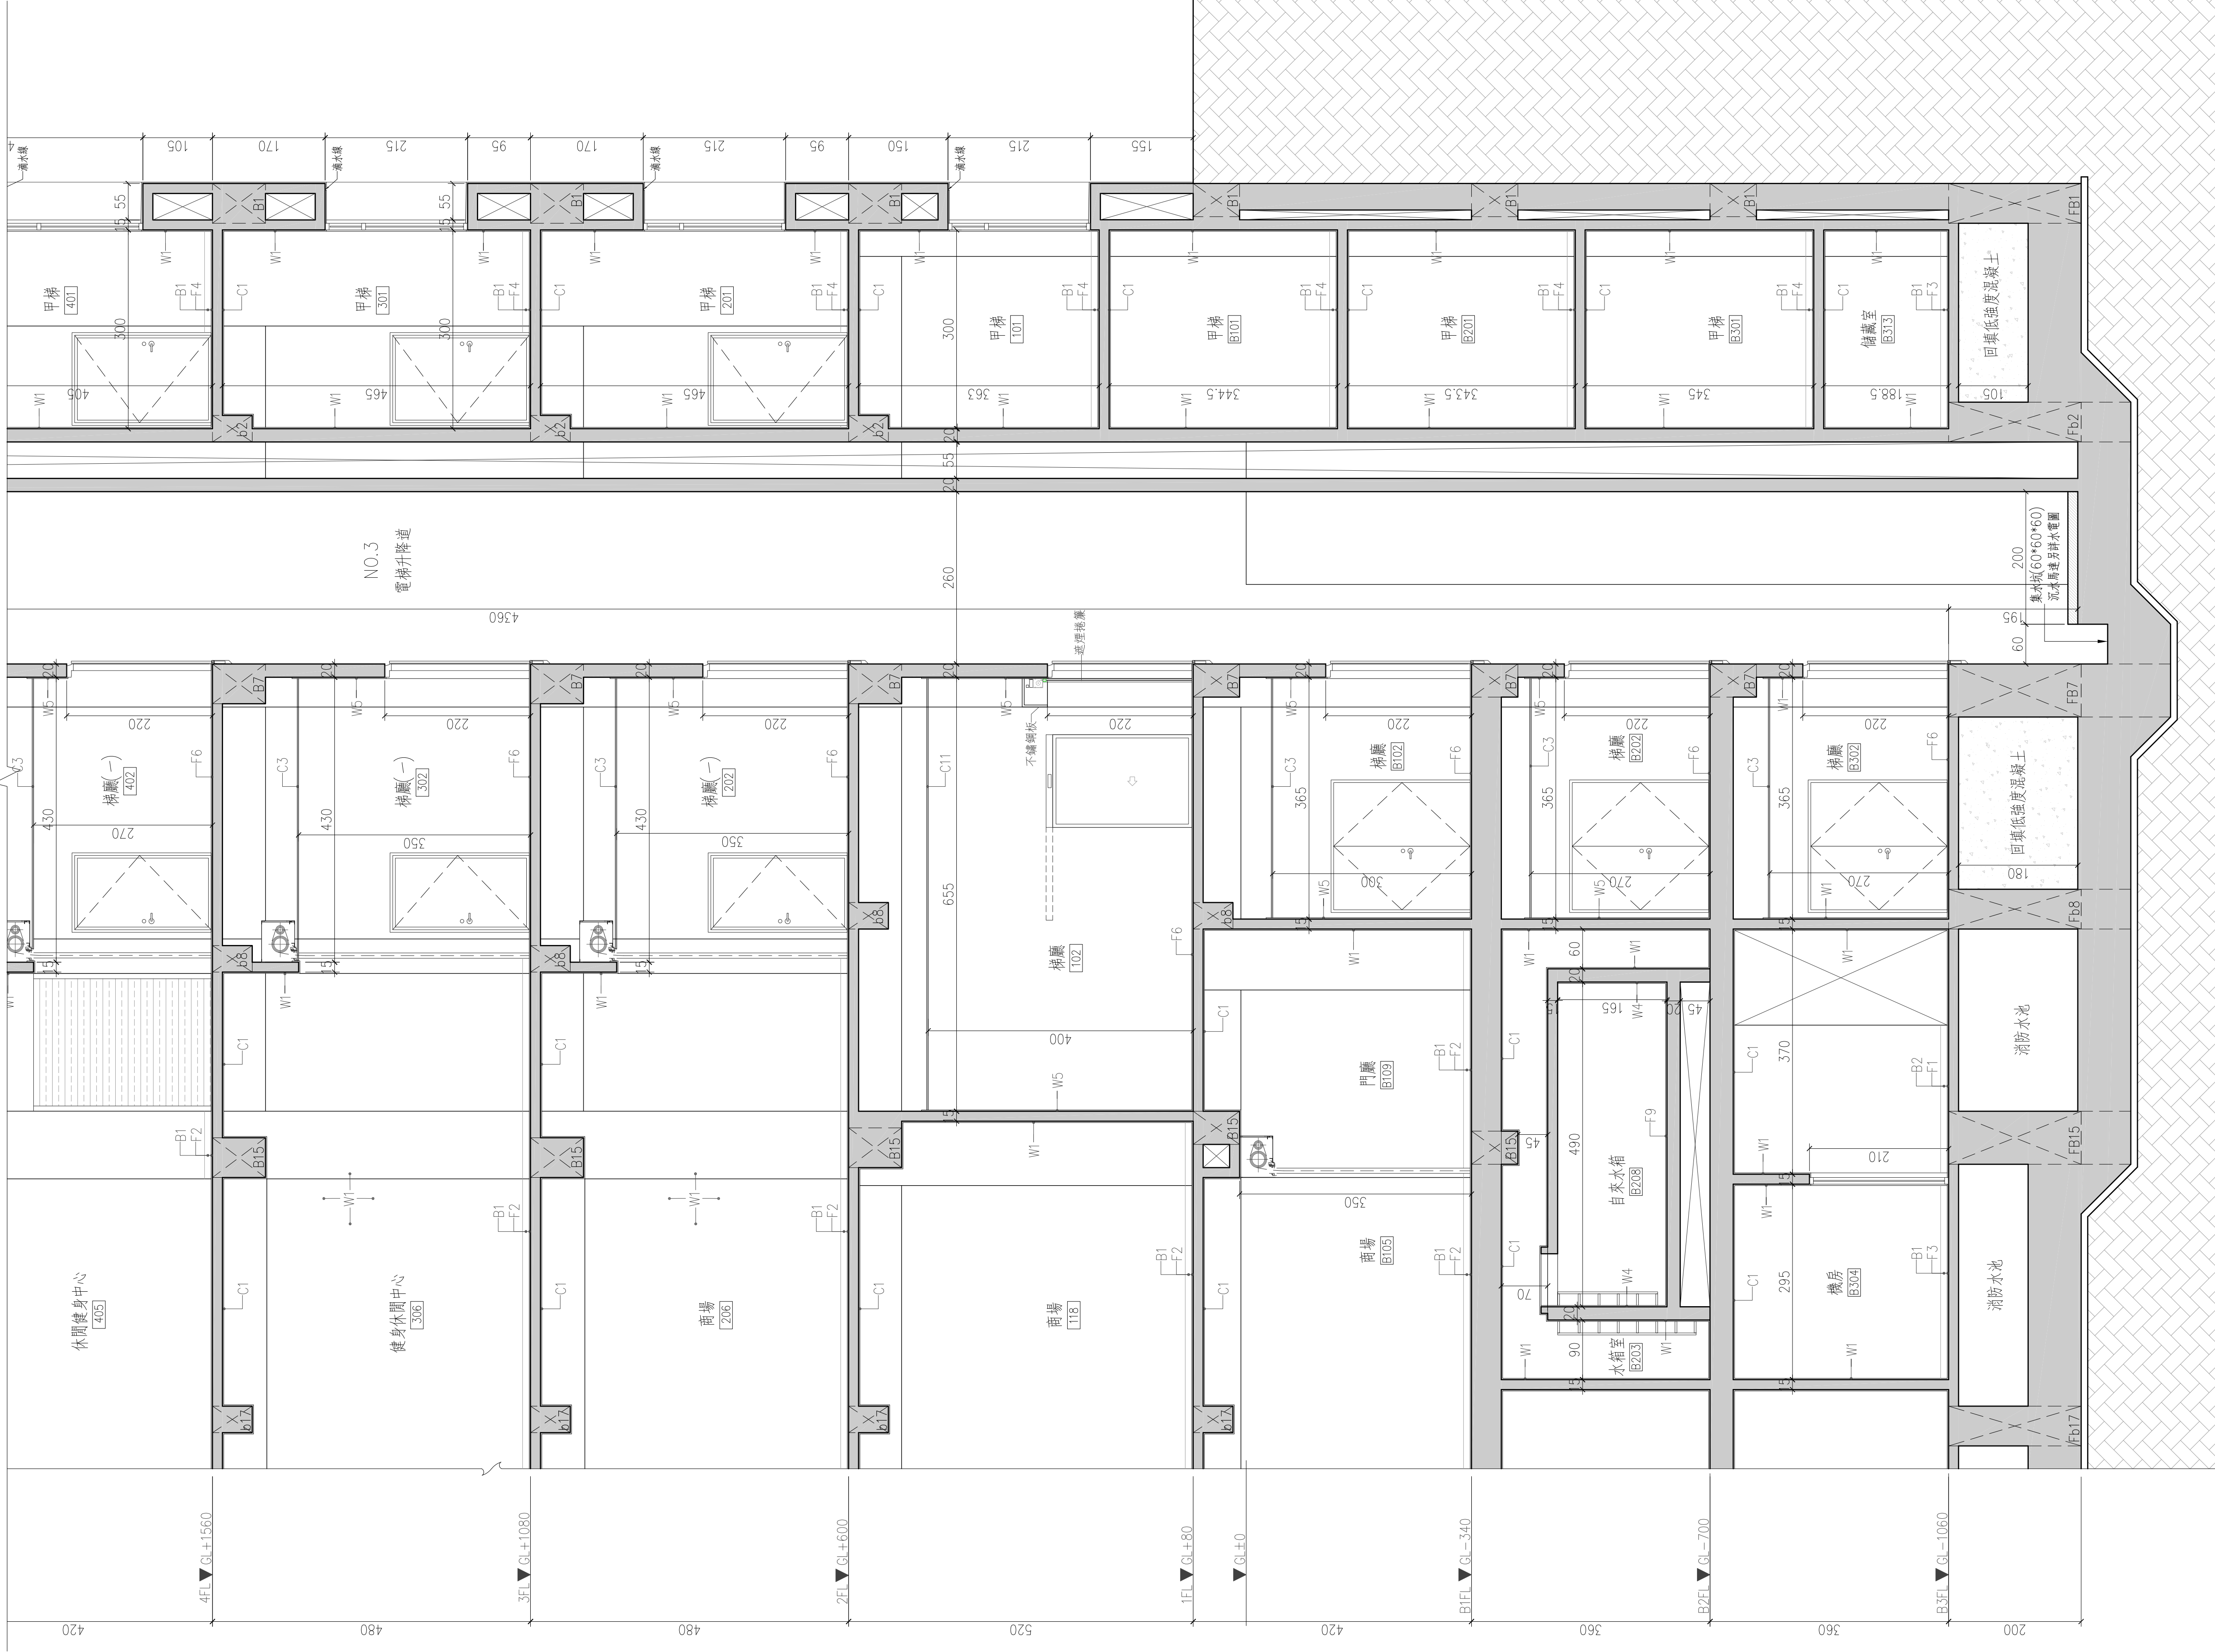

工程業主：
中華民國農會
National Farmers' Association, R.O.C

工程名稱：
中華民國農會
總部大樓新建工程

圖名：
NO.3電梯剖面圖(一)

許育嘉聯合建築師事務所
Y.C.Hsu Architect and Associate Co.
T(04)2337-5151
F(04)2337-6651

繪圖	林美惠	複核	
設計		核准	
初核		日期	112.05.09

圖號	10 A4
建築師簽證	