
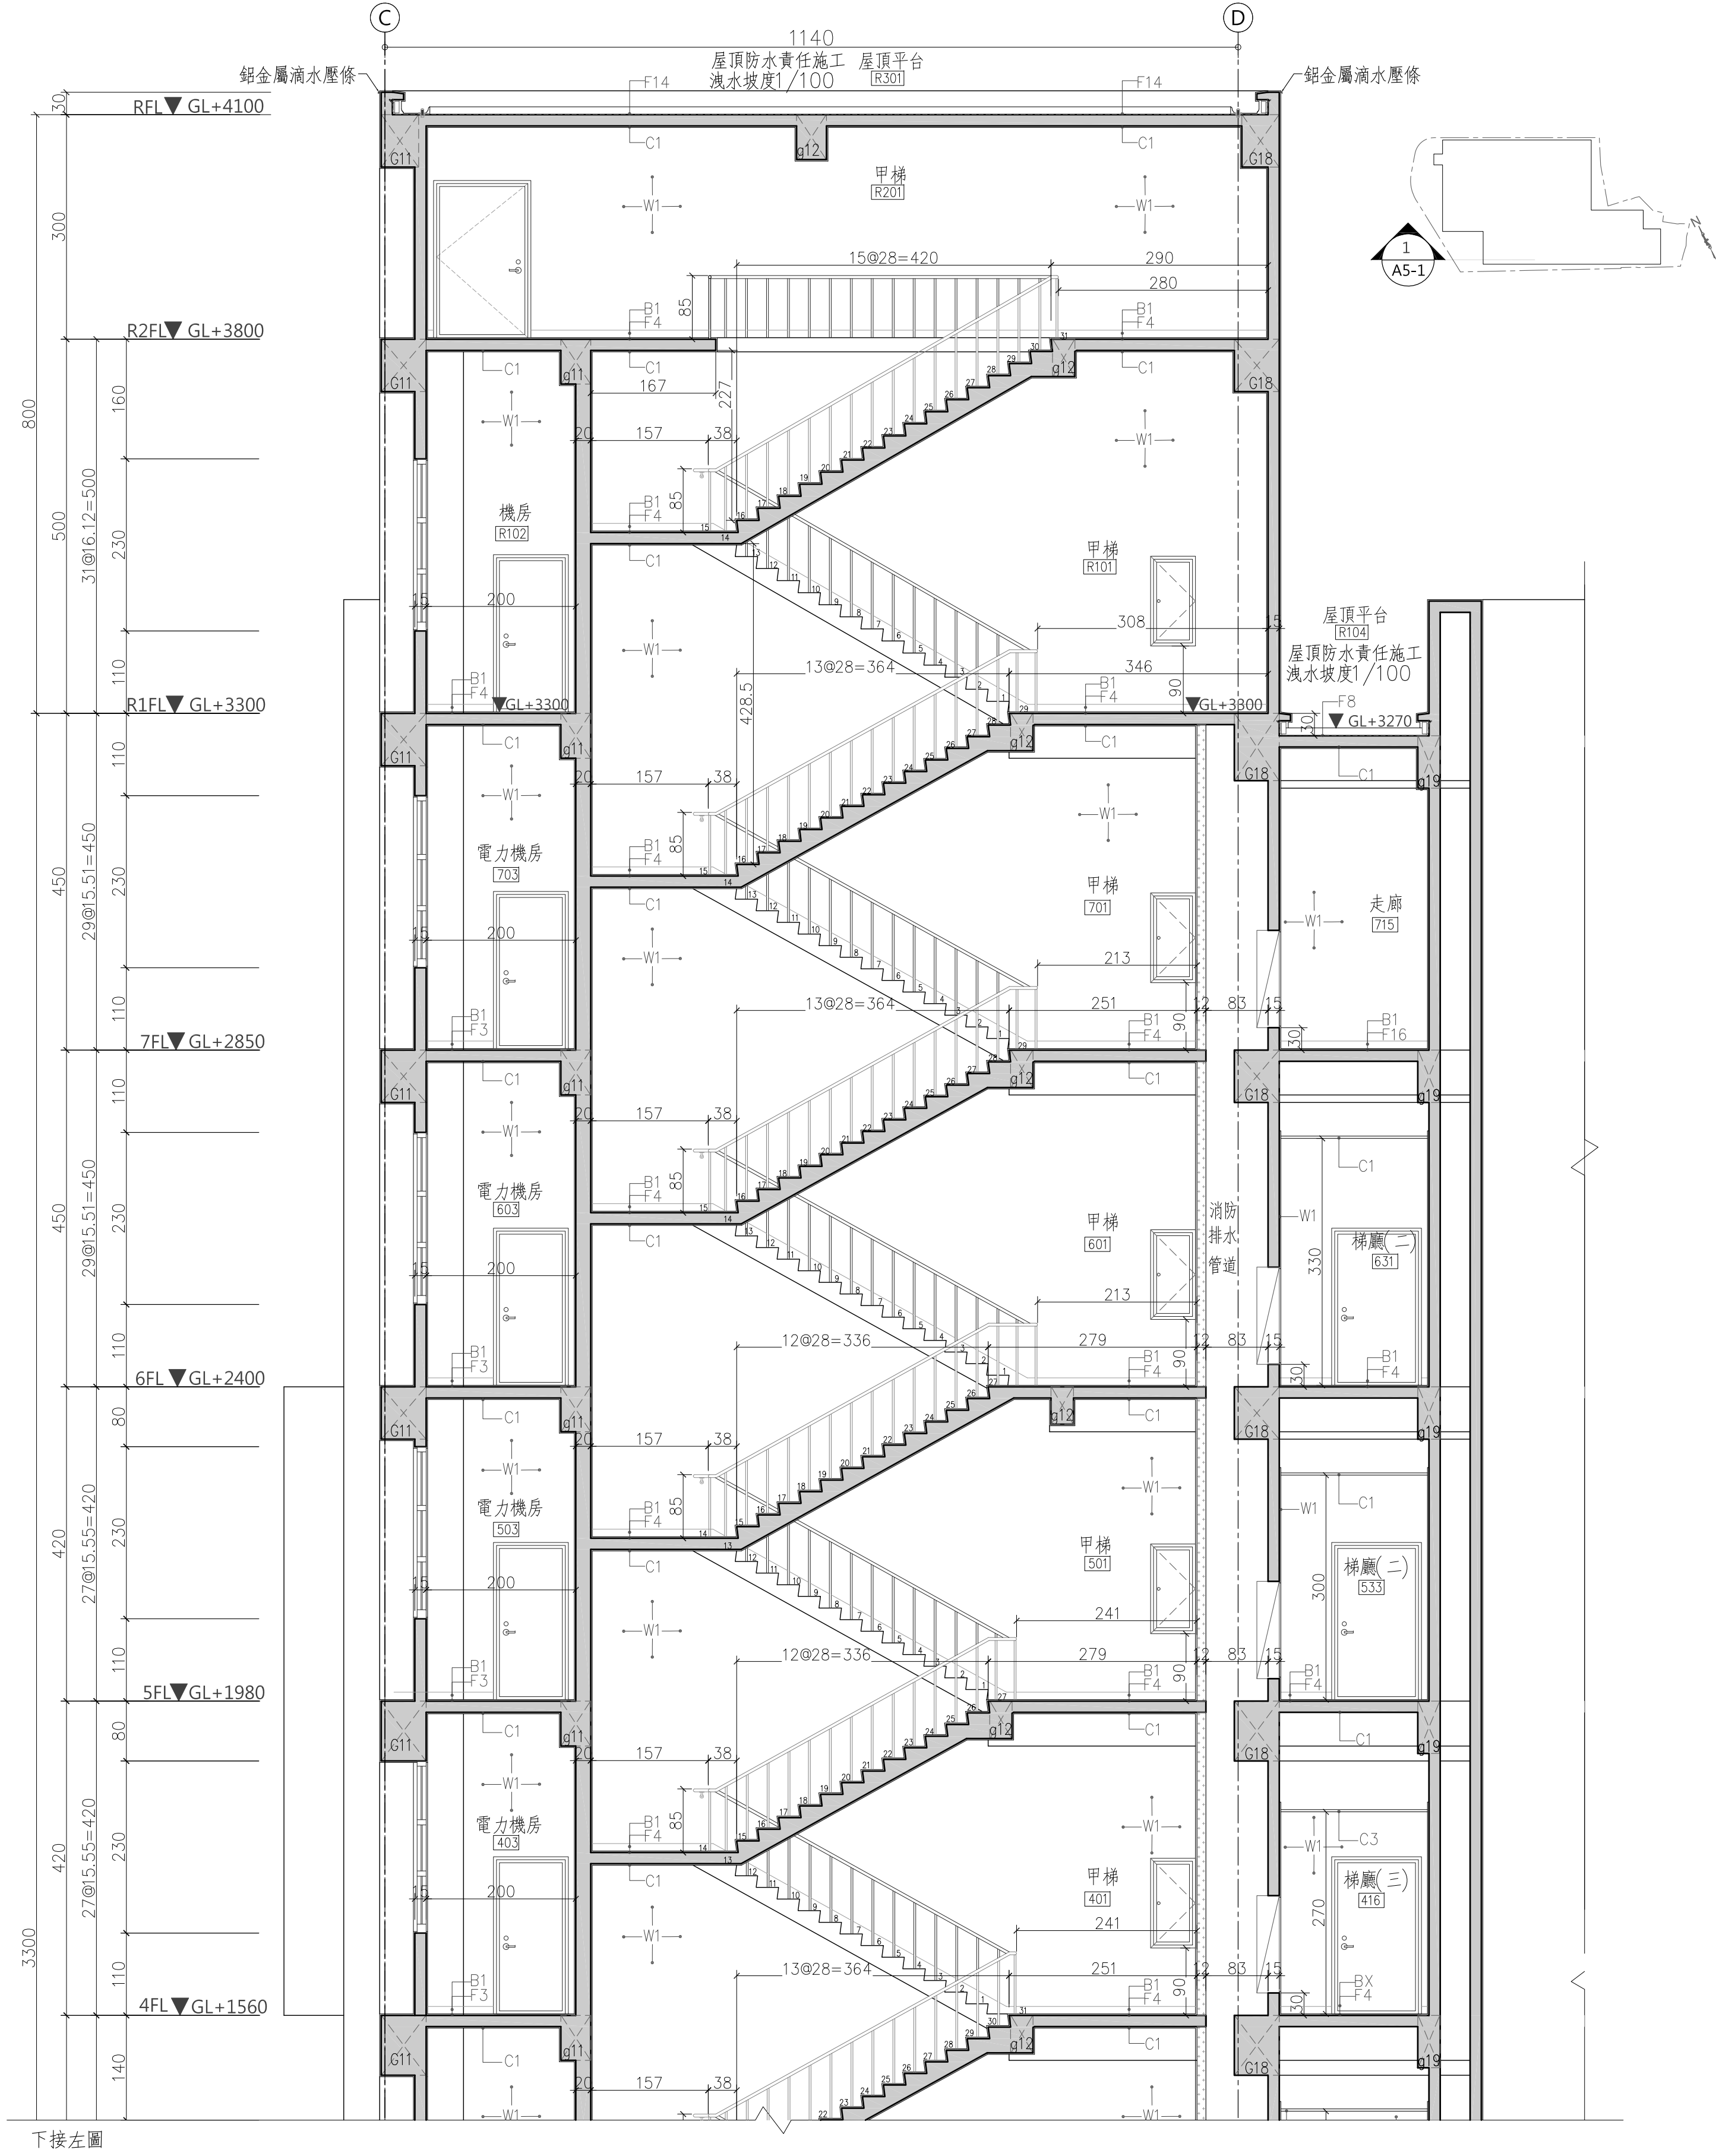


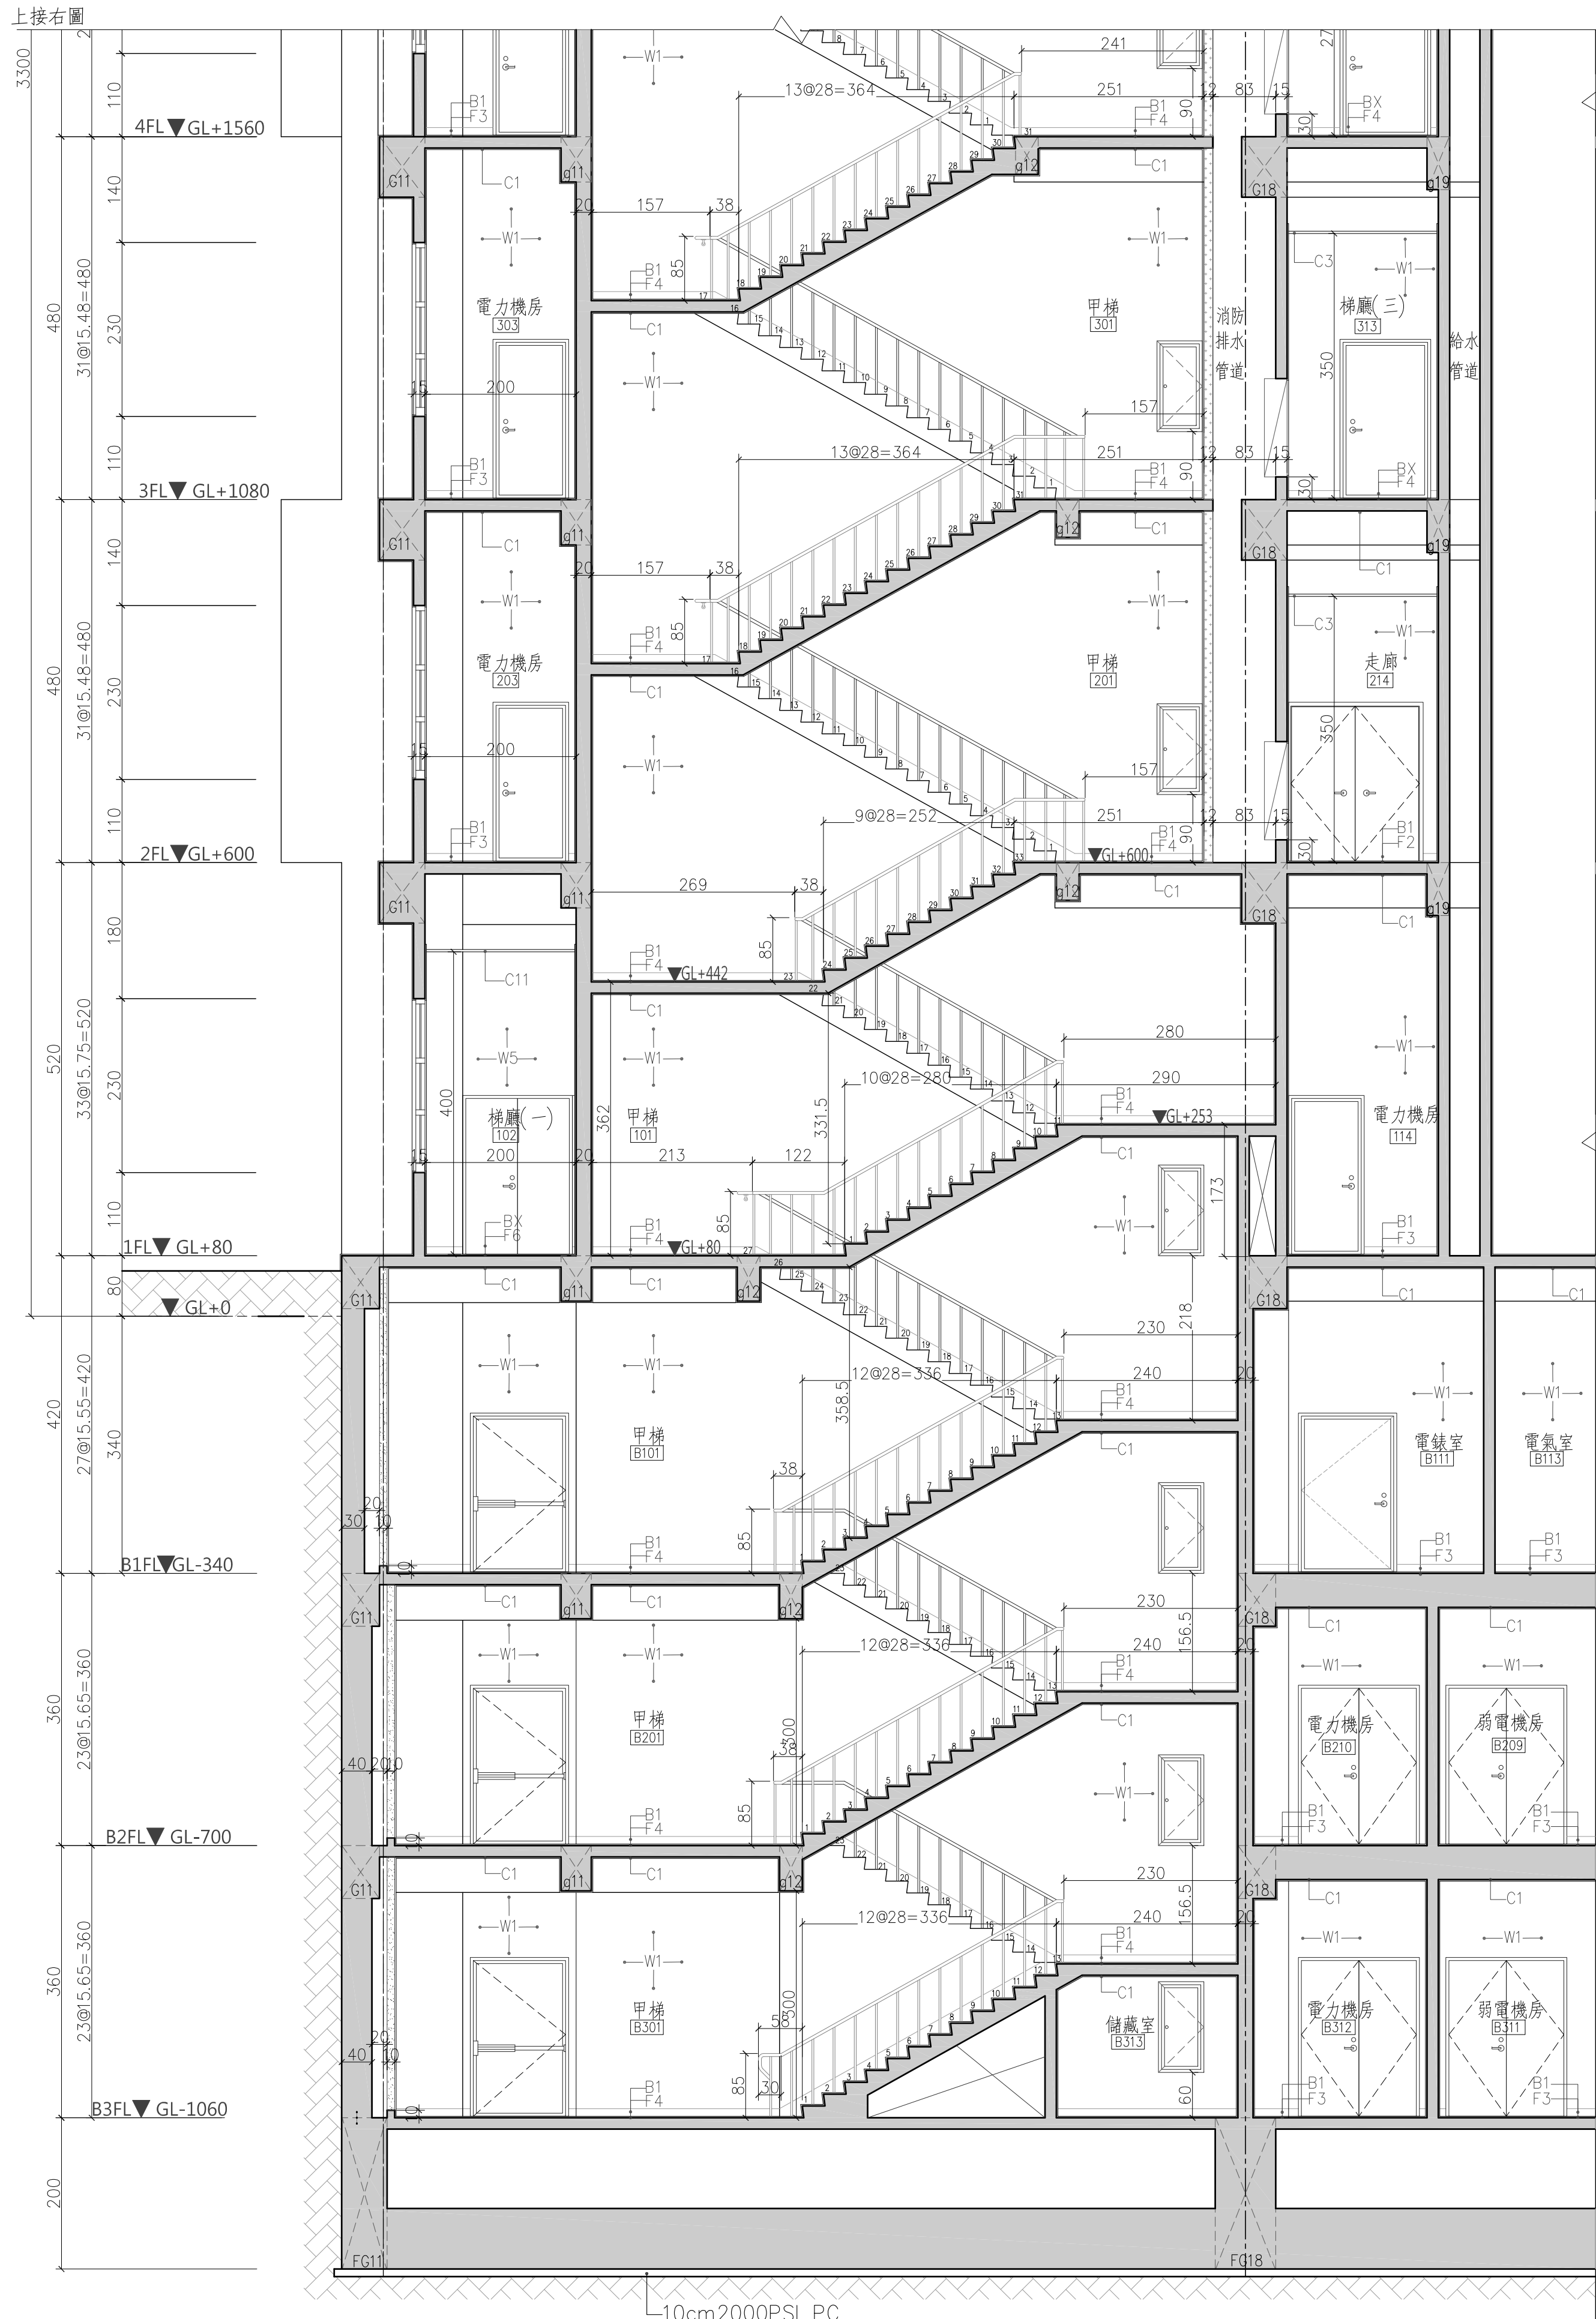

工程業主：
中華民國農會
National Farmers' Association, R.O.C

工程名稱：
中華民國農會
總部大樓新建工程

圖名：
樓梯剖面圖

許育嘉聯合建築師事務所 Y.C.Hsu Architect and Associate Co.		T(04)2337-5151 F(04)2337-6651	圖號 1 A5	—
繪圖	羅彩杏	許筑琳		
設計		核准		
初核		日期		

SCALE: A1= 1 : 60
SCALE: A3= 1 : 120

建築師簽證