

材 料 表	
編號	F 地 坪
	材 質
F1	聚脲耐止滑面耐磨地坪
F2	1:3水泥砂漿打底粉光
F3	Epoxy耐磨地坪
F4	橡膠地磚
F5	防水材(t=150cm)地坪: 2防水泥砂漿打底+20x50±cm仿清水磚石英磚
F6	灰色多晶瑩晶面硬化地坪
F7	1:3水泥砂漿打底+45x90±cm半拋石英磚(仿石材紋路)
F8	防水材+PC磚(全瓷後鋪設)1:3水泥砂漿打底+PS板隔熱磚50x25x4.8±cm
F9	無毒防水處理+1:2防水水泥砂漿+10x10石英磚(水磨)
F10	1:3水泥砂漿打底+ 單重專用磚10x10±cm(t=23±mm)
F11	耐泥止滑地墊
F12	1:3水泥砂漿打底+ 磨石子地磚(止滑面)45x45x2±cm
F13	1:3水泥砂漿打底+ 30x30±cm仿花崗岩止滑石英磚
F14	防水材+6cmPC保護層
F15	1:2防水水泥砂漿打底+30x30±cm止滑石英磚
F16	PVC無縫地毯+上牆10cm(前發條)
F17	耐磨實木地板
FX	同外牆材質

W 牆 面	
編號	材 質
	材 質
W1	內牆: 3水泥砂漿打底粉光+水性乳膠漆(色另訂) (綠建材)
W2	內牆: 批土+水性乳膠漆(輕隔間部份)(色另訂) (綠建材)
W3	內牆: 2防水水泥砂漿打底+20x50±cm仿清水磚石英磚
W4	無毒防水處理+1:2防水水泥砂漿+10x10石英磚(水磨)
W5	大理石立面H=3±cm(乾式插鎖工法)
W6	1:3水泥砂漿打底粉光+水性水泥漆(戶外型) (綠建材)
WX	同外牆材質
WN	另詳室內裝修圖說



C 平 頂	
編號	材 質
	材 質
C1	批土磨平+水性乳膠漆 (綠建材)
C2	批土磨平+水性水泥漆(戶外型) (綠建材)
C3	明架岩棉板鋼吸音天花板 (綠建材) (耐燃一級)
C4	明架冲孔吸音天花板 (綠建材) (耐燃一級)
C5	長條鋁板天花 (綠建材) (耐燃一級)
C6	暗架防補石膏板天花 (綠建材) (耐燃一級)
C7	暗架岩棉板鋼吸音天花板 (綠建材) (耐燃一級)
C8	暗架岩棉板鋼吸音天花板+ 壓金 (綠建材) (耐燃一級)
C9	金屬鋁蜂板天花 (不燃材料)
C10	鋁擠壓板天花 (不燃材料)
C11	金屬鋁蜂板天花 (不燃材料)
C12	暗架冲孔吸音天花板 (不燃材料)
C13	暗架木紋冲孔吸音天花板 (綠建材) (耐燃一級)
C14	暗架造型岩棉板鋼吸音天花板+ 層板 (綠建材) (耐燃一級)
C15	暗架冲孔吸音天花板+ 層板 (綠建材) (耐燃一級)
C16	暗架直條岩棉板鋼吸音天花板+ 層板 (綠建材) (耐燃一級)
C17	暗架直條鋁岩棉板鋼吸音天花板 (綠建材) (耐燃一級)
C18	噴塗保潔 (不燃材料)
CX	同外牆材質

B 踢 腳	
編號	材 質
	材 質
B1	1:3水泥砂漿打底粉光+ 深色油漆 H=10cm
B2	1:3水泥砂漿打底粉光+ 油漆 H=110cm
BX	同牆面材質

E 立 面 材 質	
編號	材 質
	材 質
E1	灰色茶花崗石(乾式背牆工法)
E2	灰色茶花崗石(乾式背牆工法)
E3	高面灰面漆
E4	1:3水泥砂漿打底+ 貼45*95磚(白色)
E5	1:3水泥砂漿打底+ 貼45*95磚(淺灰色)

- 表 RC牆
- 表 單層雙面砂礫鈣板防火分間牆(內牆)(具一小時防火時效)
- 表 單層雙面纖維水泥板管道防火分間牆(具一小時防火時)
- 表 單層雙面纖維水泥板牆壁牆(耐燃一級)
- 表 EPS造型包板

圖 例

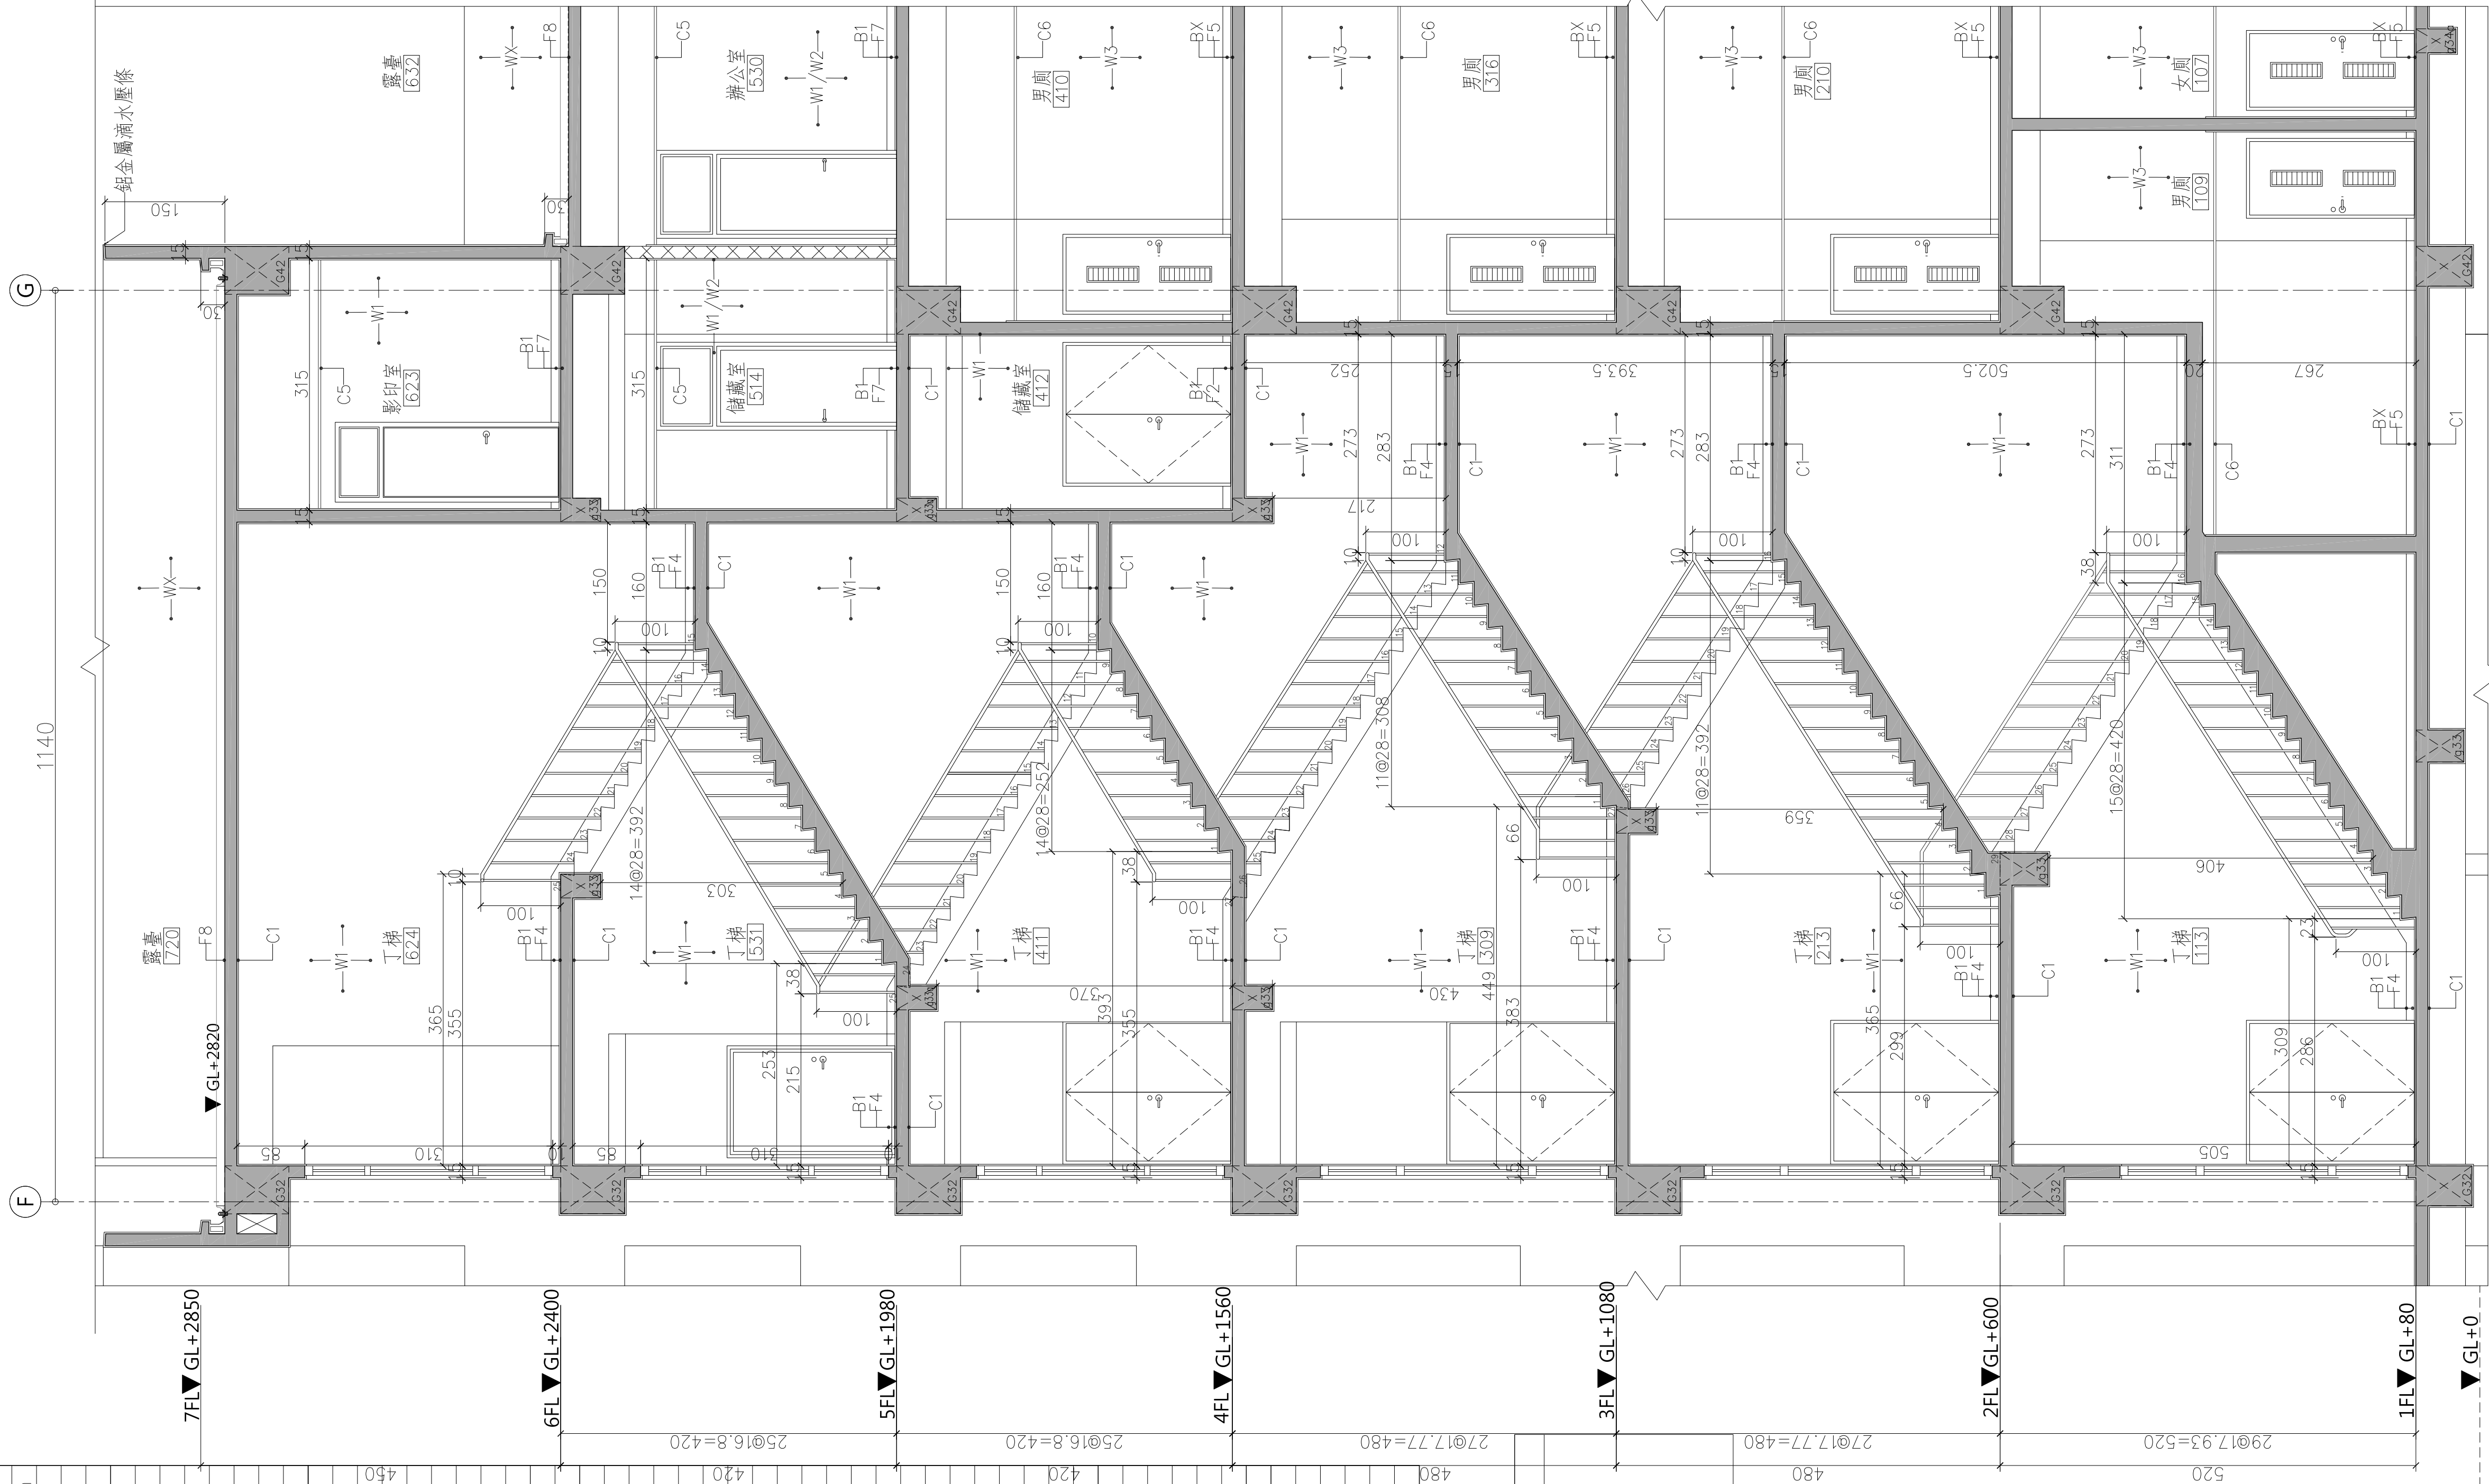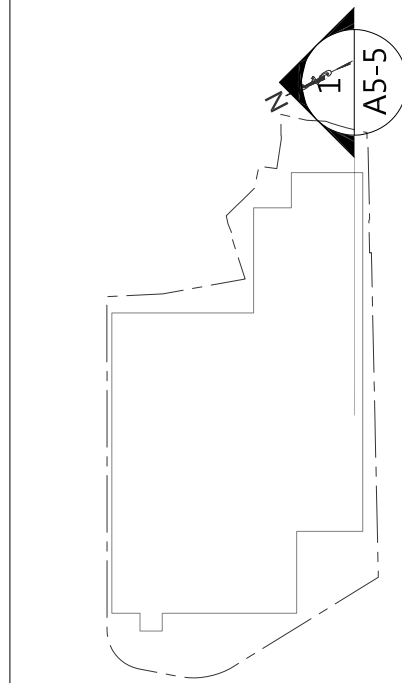

1 丁、梯剖面圖
A5-5 UNIT=cm
SCALE: A1= 1 : 60
SCALE: A3= 1 : 120