


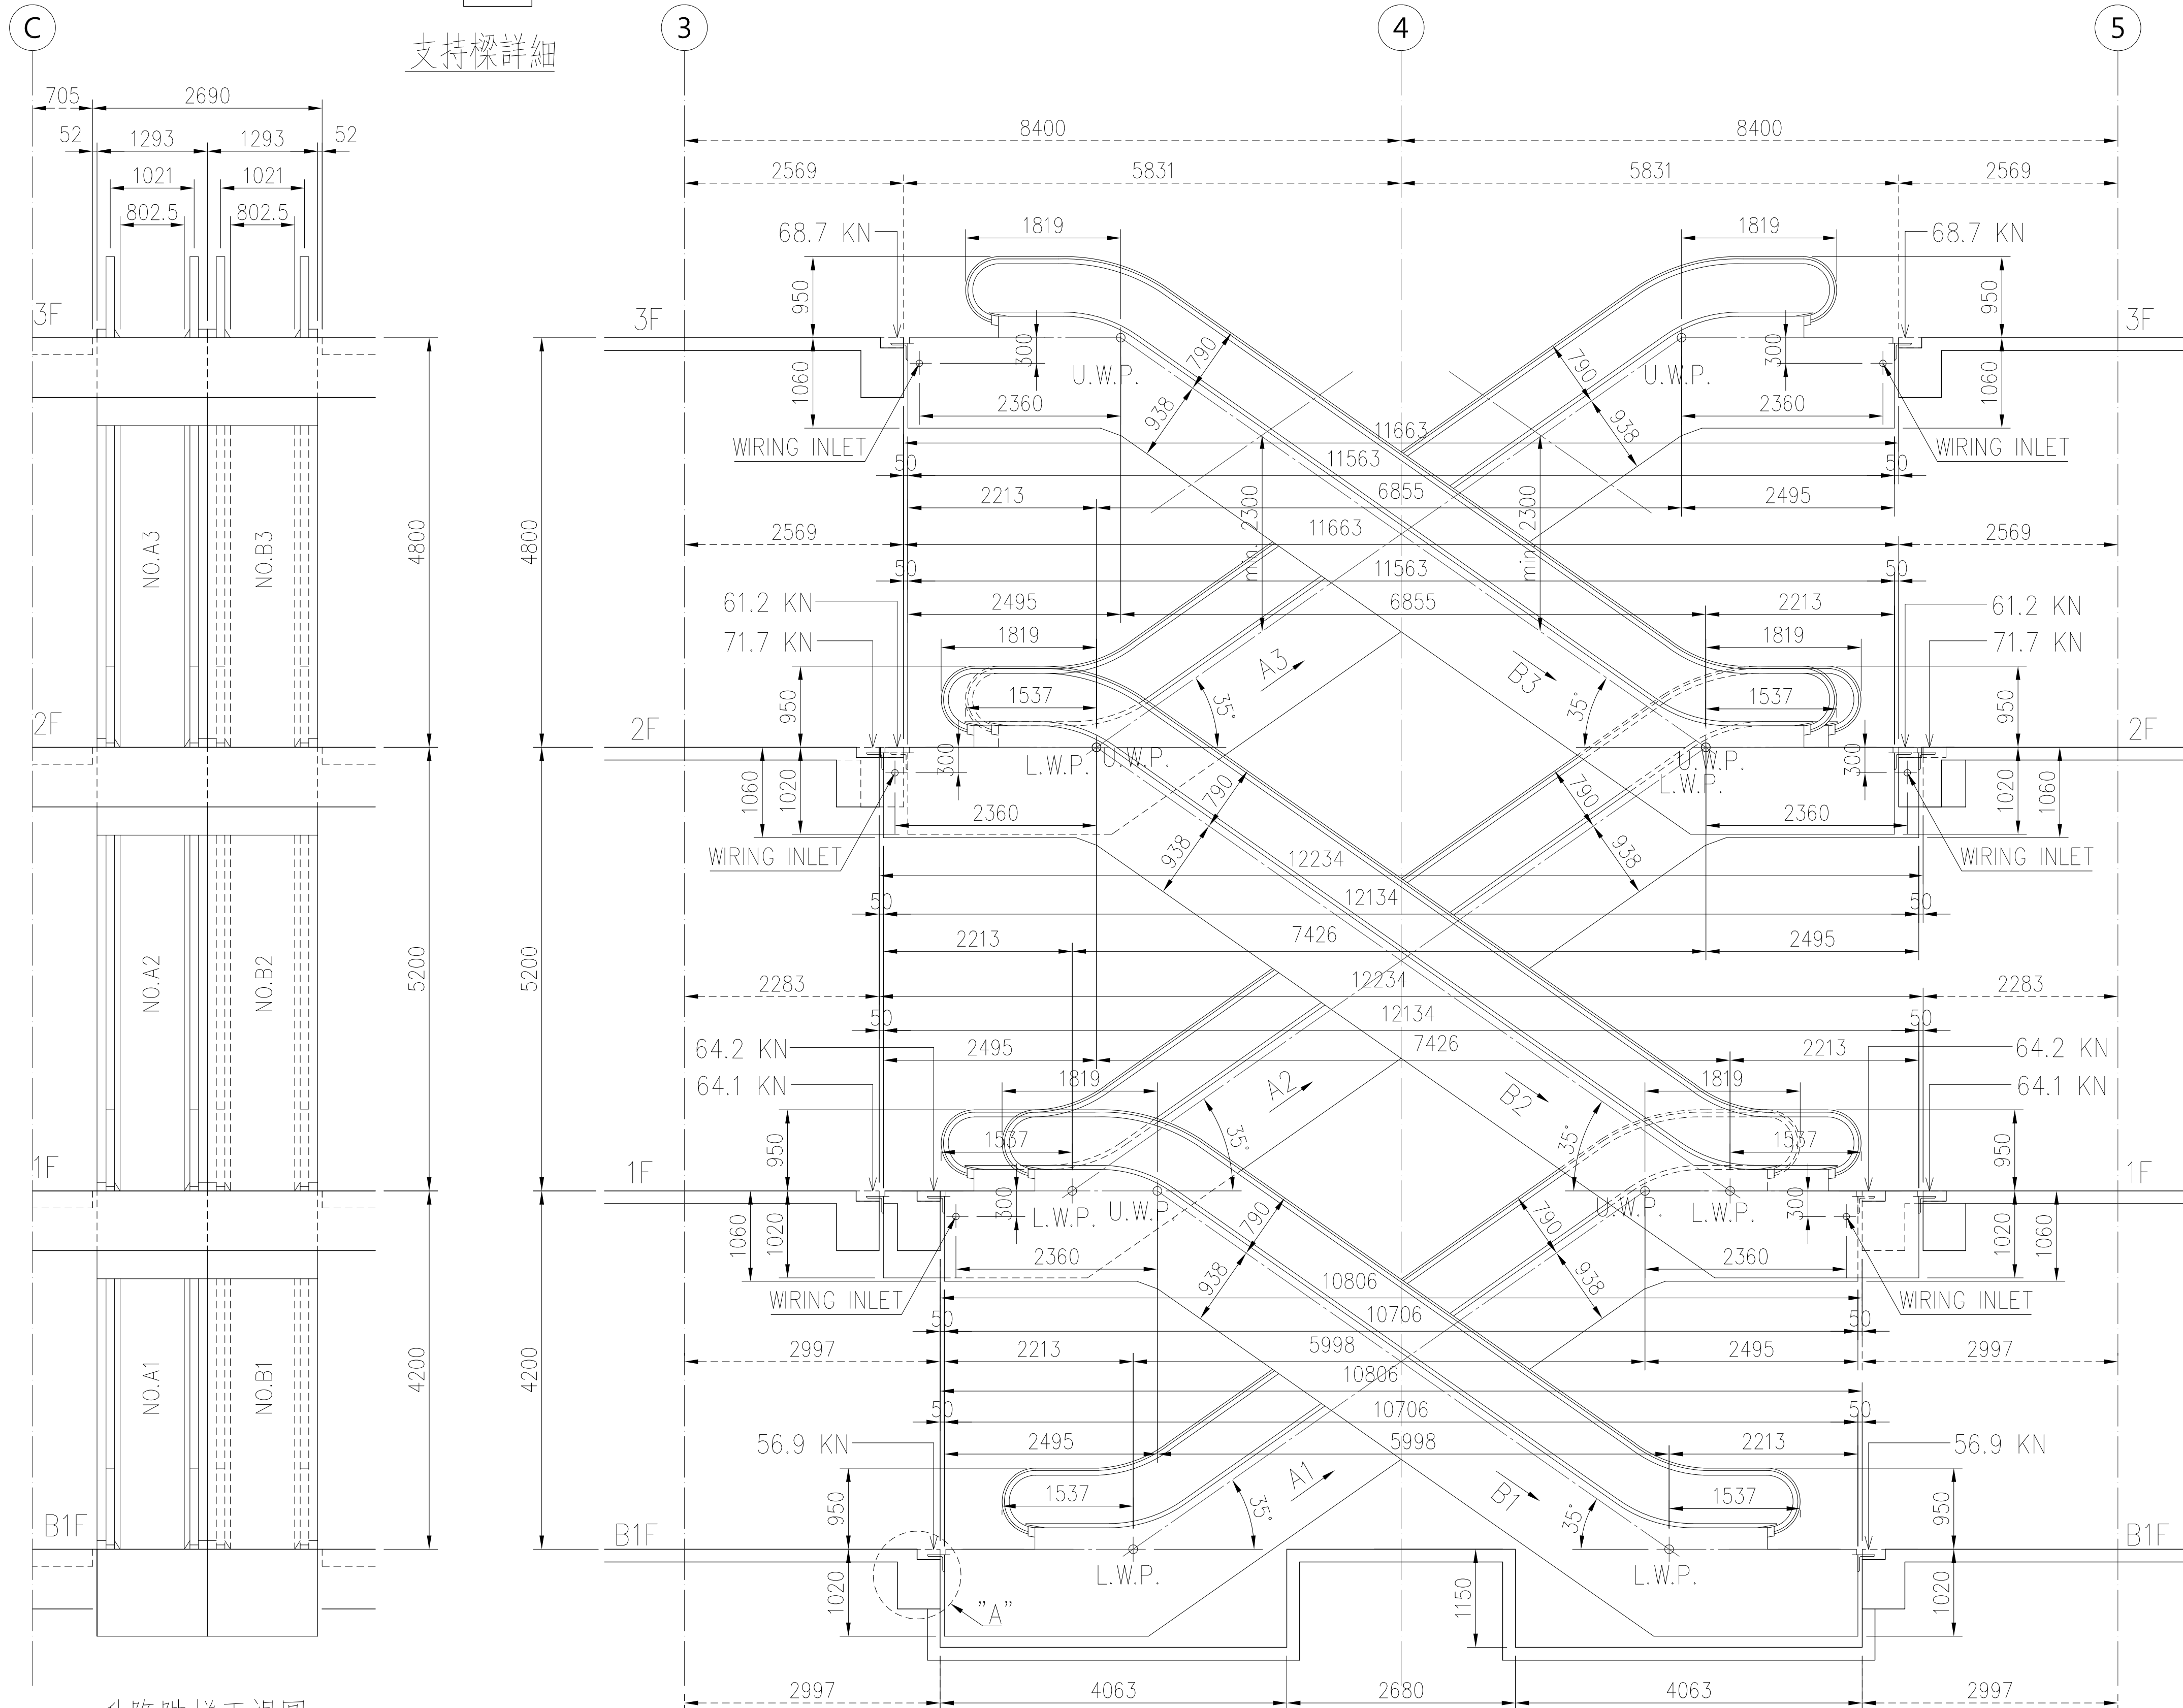

升降階梯側視圖

升降階梯主要規格			
號機 ESC.NO.	A1,B1	A2,B2	A3,B3
台數 QUANTITY. (SET)	2	2	2
型名 TYPE.	KS-SB-II (1000型)		
輸送能力 (PERS/Hr) CARRY CAPACITY	4800		
速度 (m/min) SPEED	30		
控制方式 CONTROL	AC=1 MANUAL KEY SWITCH		
傾斜角 ANGLE OF INCLINATION	35°		
設置樓名 (F-F) FLOOR NAME	B1-1	1-2	2-3
樓高 (mm) FLOOR RISE	4200	5200	4800
馬達容量 (KW) CAPACITY OF MOTOR	5.5	7.5	5.5
動力電源 (V) POWER SOURCE AC,3ø,60Hz	380		
照明電源 (V) LIGHTING SOURCE AC,1ø,60Hz	110		
附加設備 OPTIONAL			
注意事項：升降階梯除外工程(不屬升降階梯包商) (1) 建築工事 1. 電扶梯周邊開口部等相關安全對策。 ◦ 開口部防止人員掉落之安全欄杆或隔間板安裝工事 ◦ 電扶梯與樓板交叉口設置防止人或物被夾之三角導板工事 ◦ 搭乘口兩側防止進入之欄杆或隔間板安裝工事 ◦ 電扶梯周圍防止掉落物之安全防護網工事 ◦ 上部及下部兩電扶梯間之填隙板工事 ◦ 電扶梯外裝板過寬時設置防止溜滑之凸出阻擋物 2. 電扶梯骨架中間支撐樑或柱工事(樓層垂直高如超過6公尺或骨架水平長度超過15公尺時，必須加設中間支撐樑) 3. 坑底築造及坑底防水、排水工事 4. 混凝土樓板開孔、吊掛點開孔及上、下部機樑工事 5. 電扶梯搬入口及安裝吊掛點完成後之復原工事 6. 電扶梯安裝完成後，電扶梯周圍地板之建築裝飾工事 7. 電扶梯外裝工事(電扶梯外裝每平方公尺限重20公斤以內) 8. 機件依約到達工地時免費提供儲存場所 (2) 電氣工事及其他設備 1. 動力及照明電源設備工事(含接地線)配管配線至電扶梯上部機械室開關箱附近 (出線口自樓板下85公分處並預留長1.5M) (監控訊號線配管配線至監控室) 2. 電扶梯外裝工事、外裝照明及灑水裝置工事 3. 防火設備(電源切斷，防火柵門等)工事及自電源切斷接點連接到電扶梯控制盤之配管配線工事 4. 電氣室電源設備規格：(每台)			
號機	A2,B2	A1,B1,A3,B3	
動力饋線mm ²	8.0(MAX.134M)	8.0(MAX.134M)	
照明饋線mm ²	14(MAX.55M)	14(MAX.55M)	
接地線mm ²	2	2	
動力變壓器(KVA)3P	13.2	10.5	
照明變壓器(KVA)2P	0.3	0.3	
動力開關容量(A)3P	30	30	
照明開關容量(A)2P	30	30	