



圖例		
	明架岩綿裝飾吸音天花板	(綠建材)+(耐燃一級)
	明架沖孔吸音天花板	(綠建材)+(耐燃一級)
	長條鋁板天花	(不燃材料)
	暗架防潮石膏板天花	(綠建材)+(耐燃一級)
	暗架岩綿吸音天花板	(綠建材)+(耐燃一級)
	暗架岩綿吸音天花板+燈盒	(綠建材)+(耐燃一級)
	金屬鋁障板天花	(不燃材料)
	鋁擠障板天花	(不燃材料)
	金屬鋁障板天花	(不燃材料)
	暗架沖孔吸音天花板	(綠建材)+(耐燃一級)
	暗架木紋沖孔吸音天花板	(綠建材)+(耐燃一級)
	暗架造型岩綿吸音天花板+層板	(綠建材)+(耐燃一級)
	暗架沖孔吸音天花板+層板	(綠建材)+(耐燃一級)
	暗架直條紋岩綿吸音天花板+層板	(綠建材)+(耐燃一級)
	暗架直條紋岩綿吸音天花板	(綠建材)+(耐燃一級)
	噴環保漆	
	窗簾盒面刷漆	(耐燃二級)

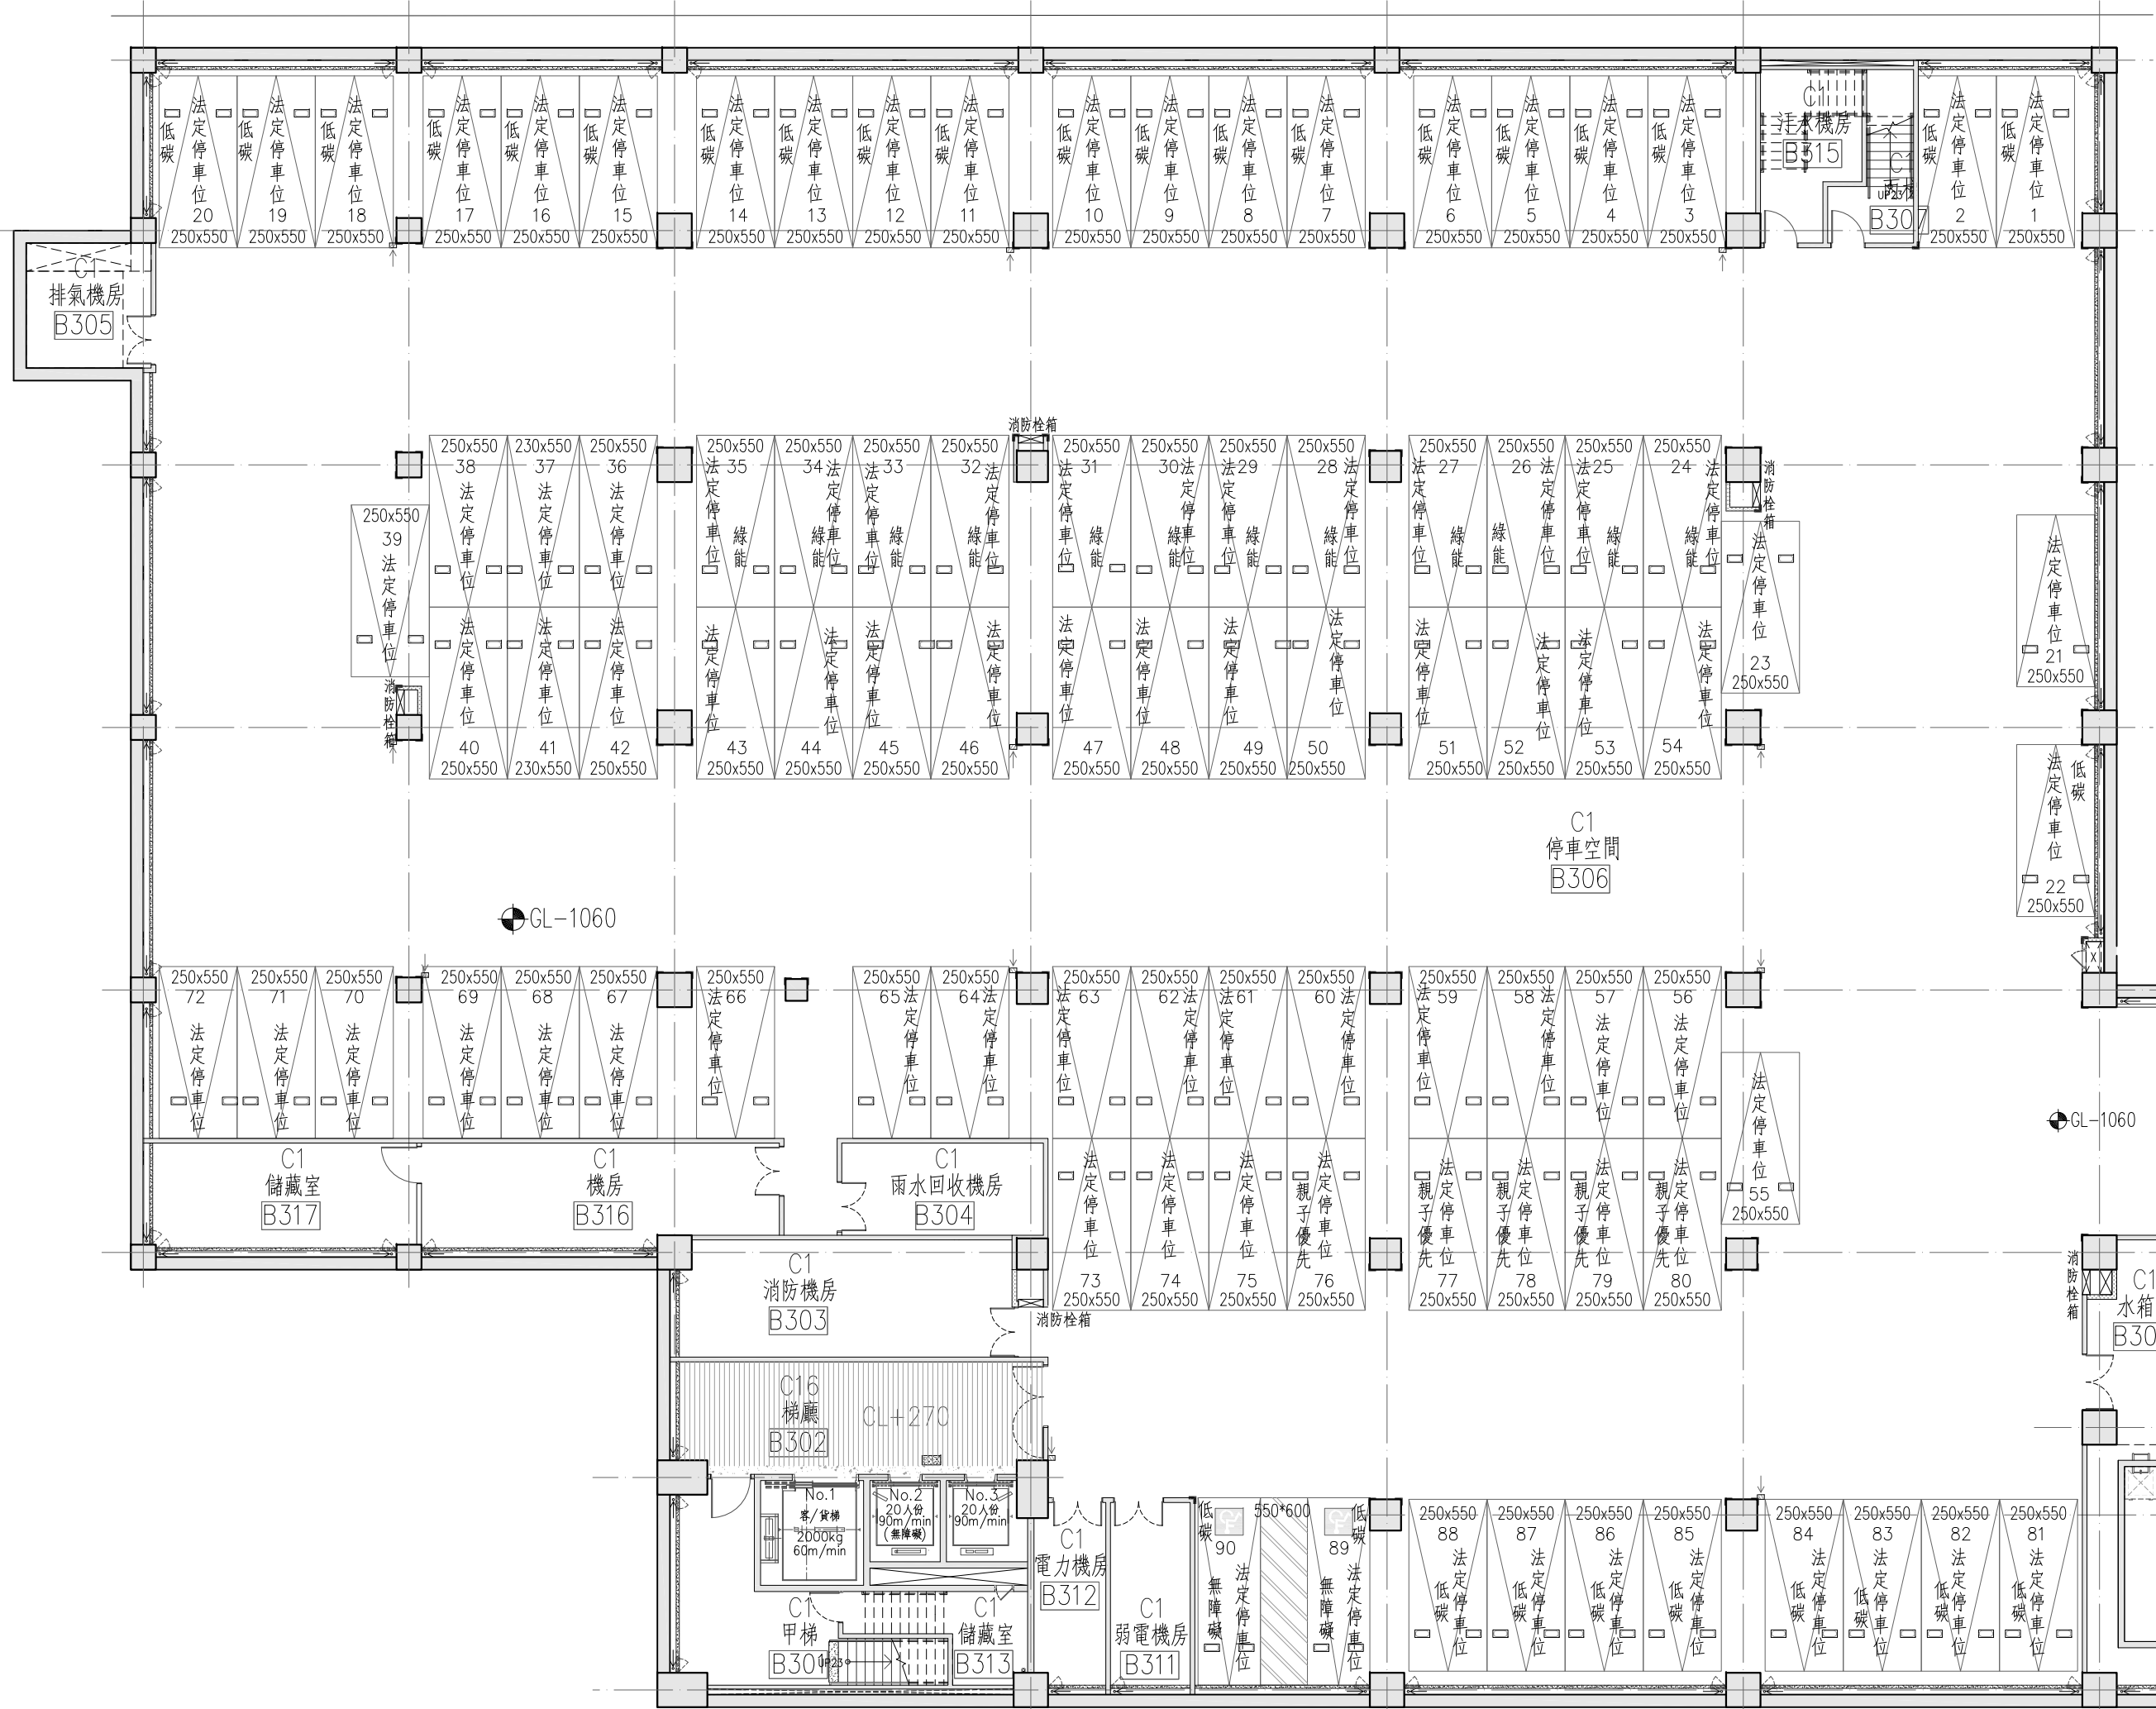

1 地下參層天花板平面圖
A8-01 UNIT=cm
SCALE: A1= 1 : 200
SCALE: A3= 1 : 400

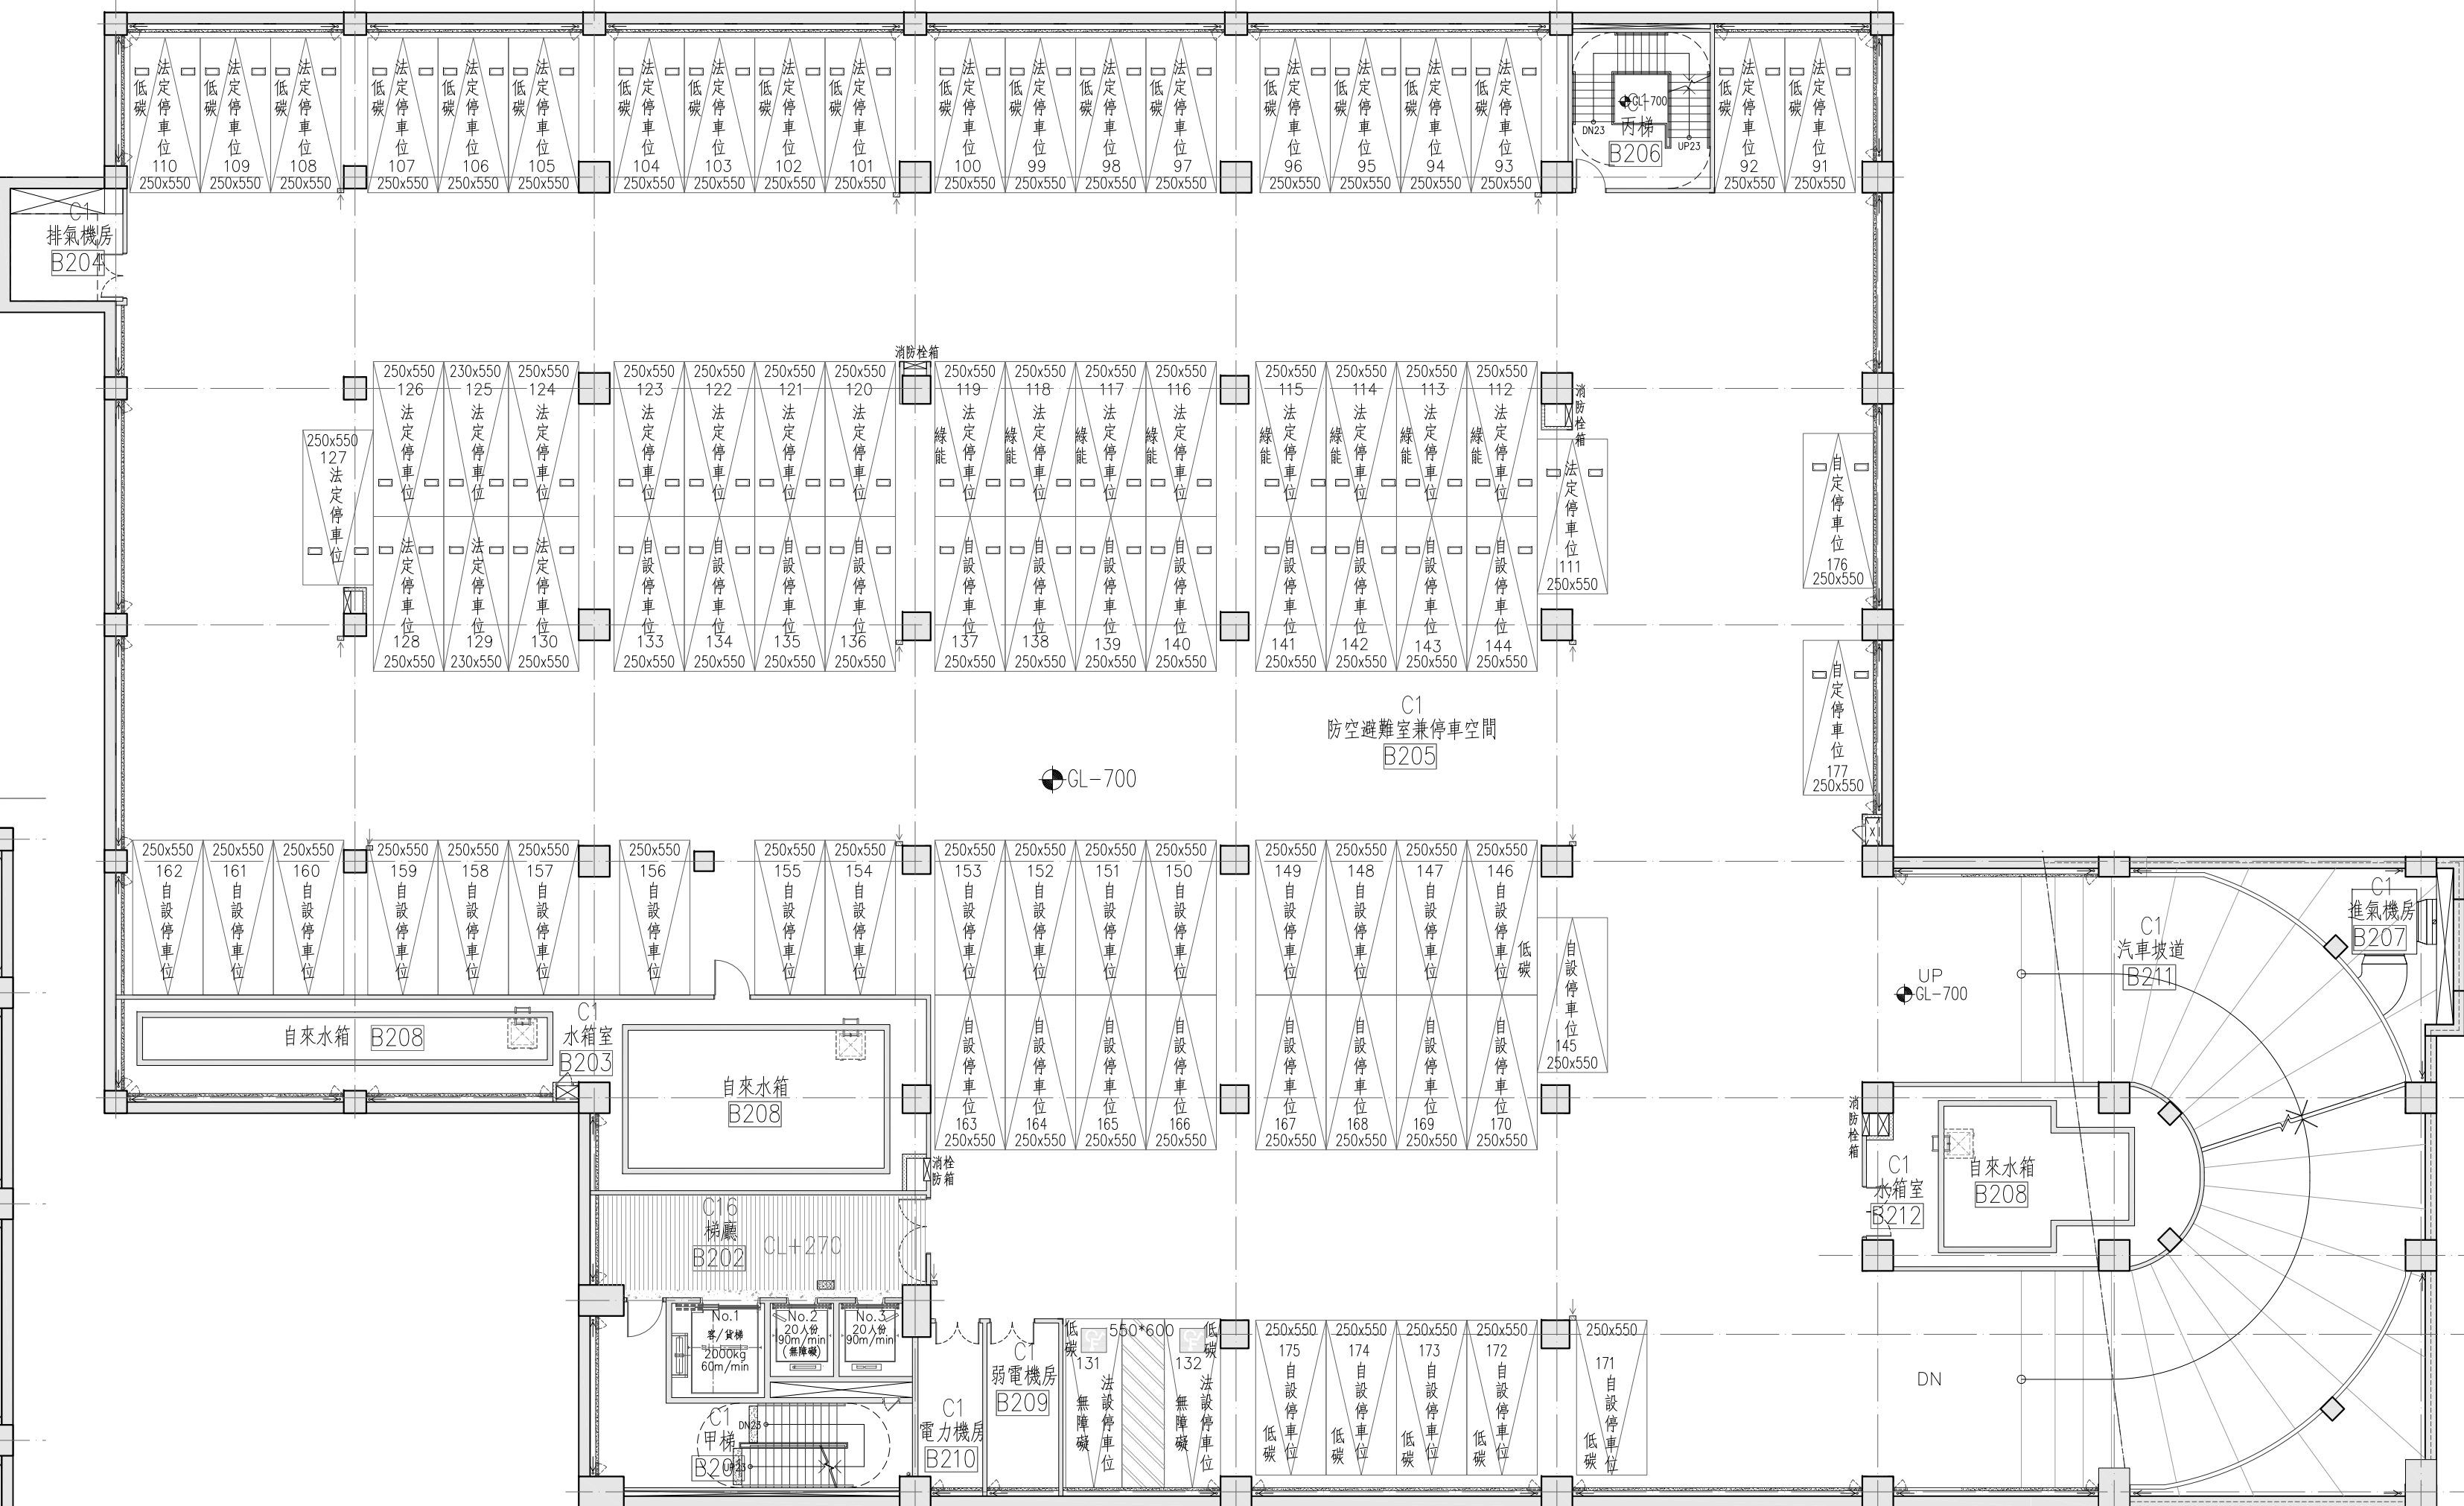

2 地下貳層天花板平面圖
A8-01 UNIT=cm
SCALE: A1= 1 : 200
SCALE: A3= 1 : 400

工程業主：
 中華民國農會
National Farmers' Association, R.O.C

工程名稱：
中華民國農會
總部大樓新建工程

圖名：
地下參層、地下貳層天花板平面圖

許育嘉聯合建築師事務所
Y.C.Hsu Architect and Associate Co.
T(04)2337-5151
F(04)2337-6651

圖號

建築師簽證

繪圖	許頌琳	複核	
設計	陳華至	核准	
初核	許育嘉	日期	112.05.09

1	
A8	