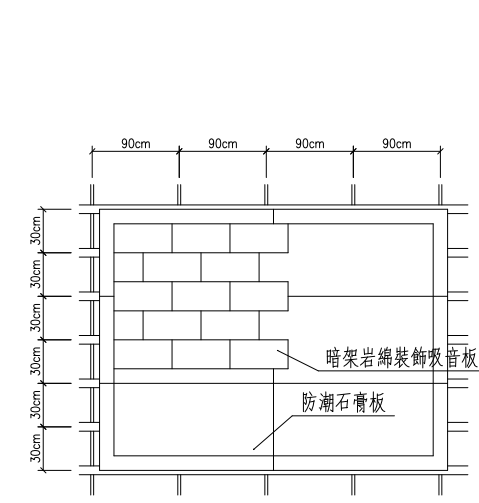
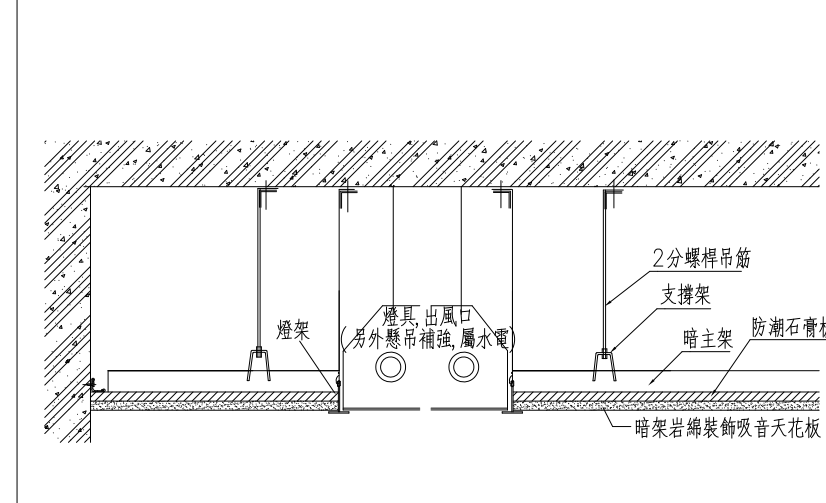
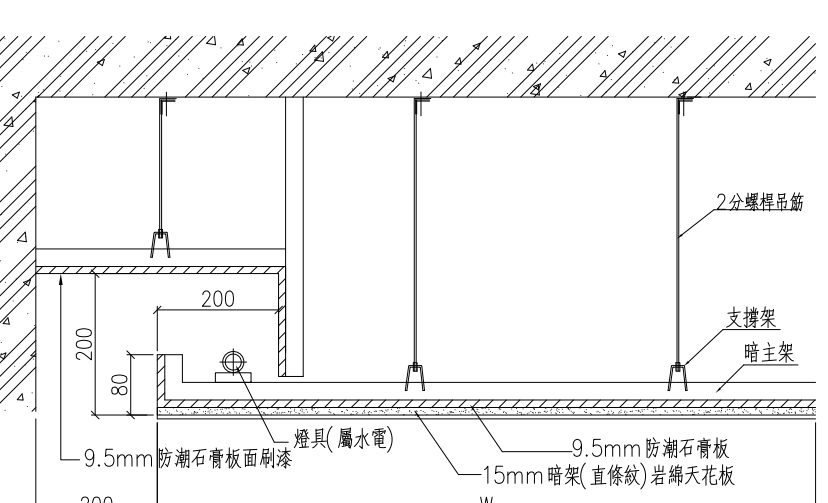
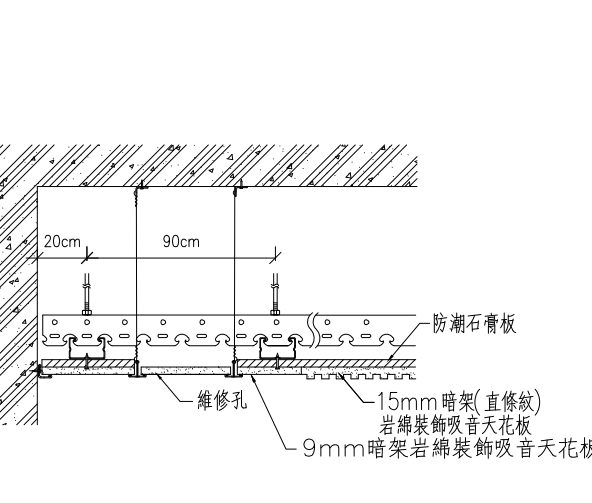
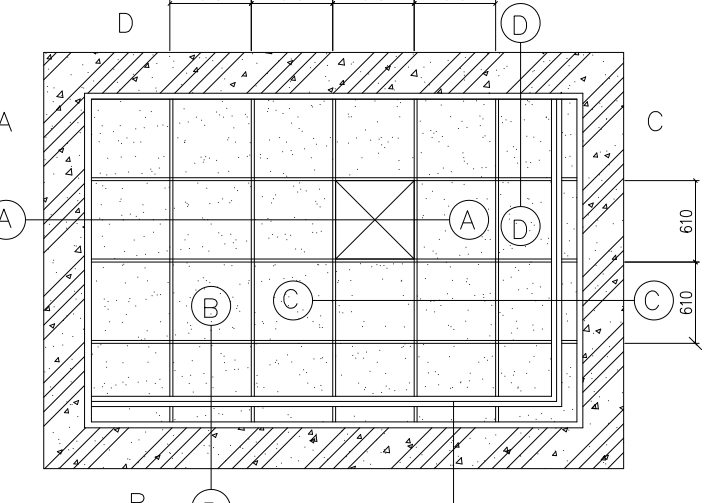
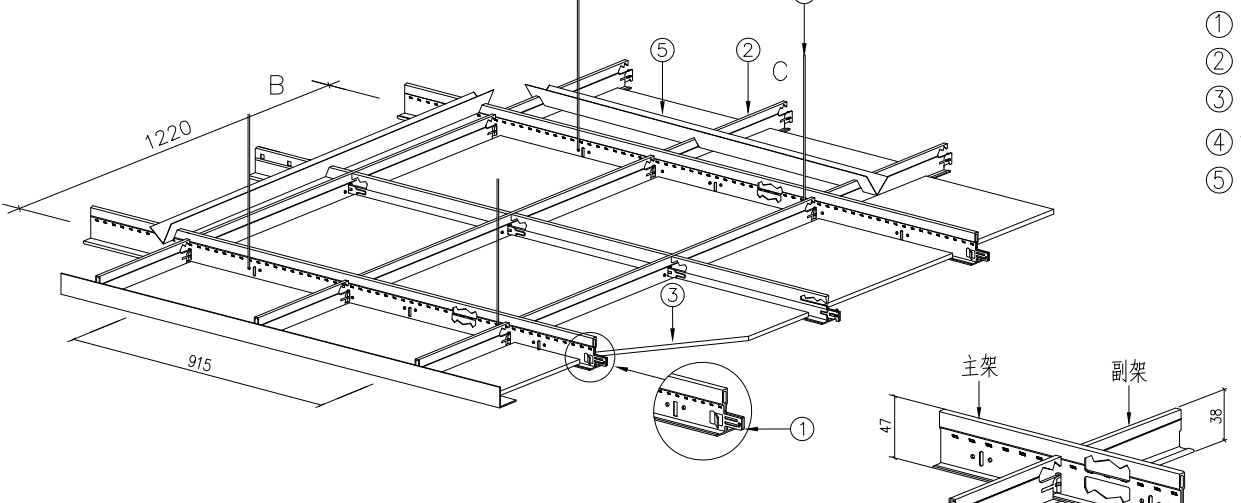
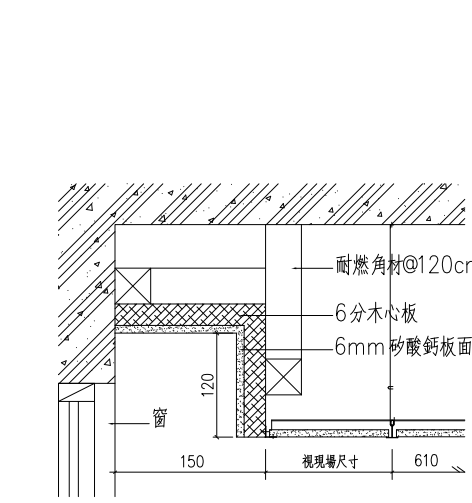
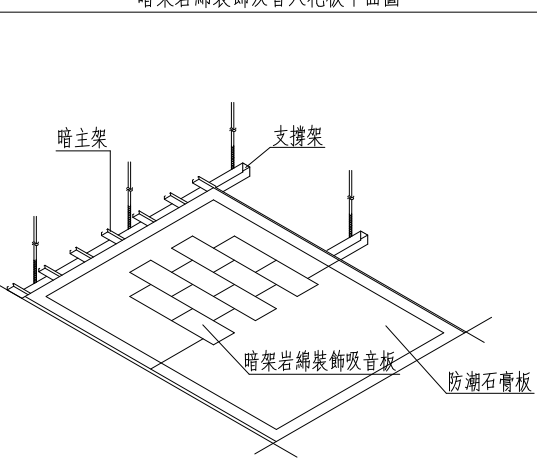
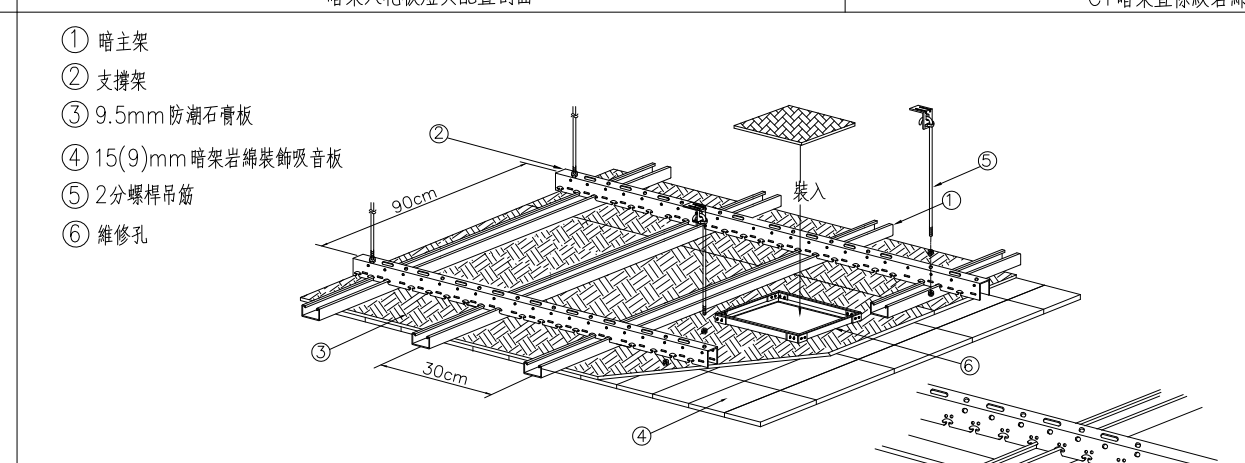
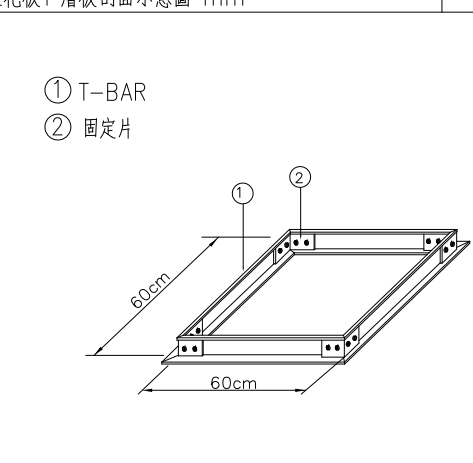
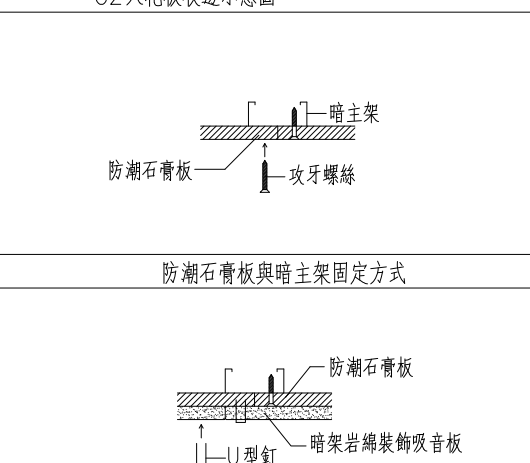
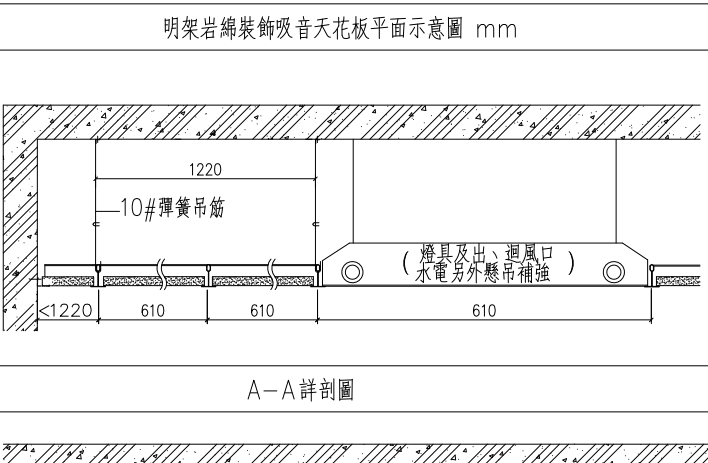
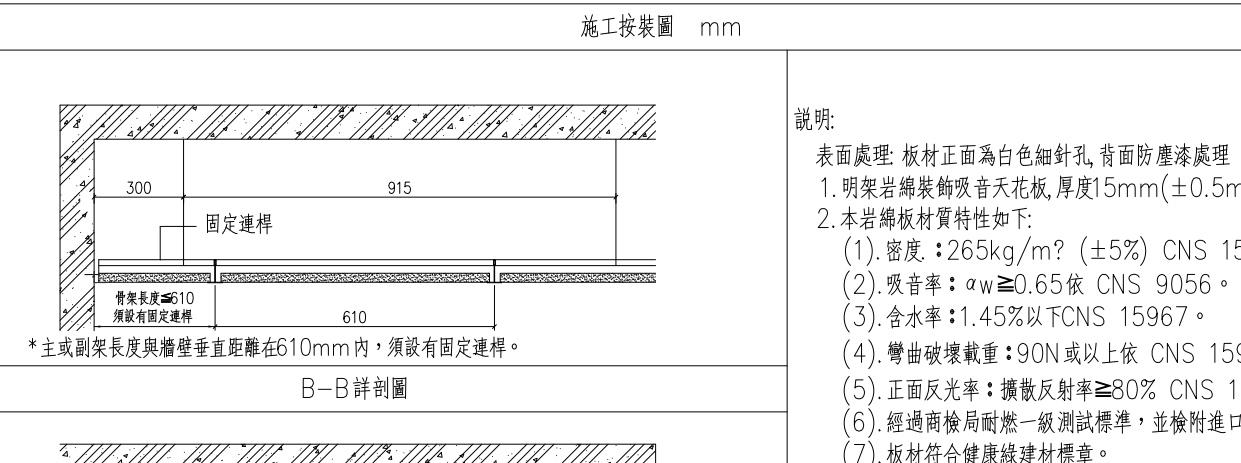
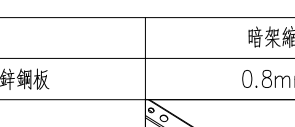
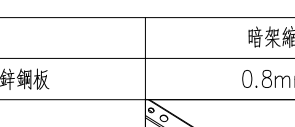
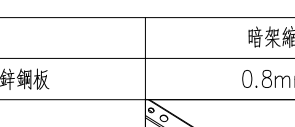
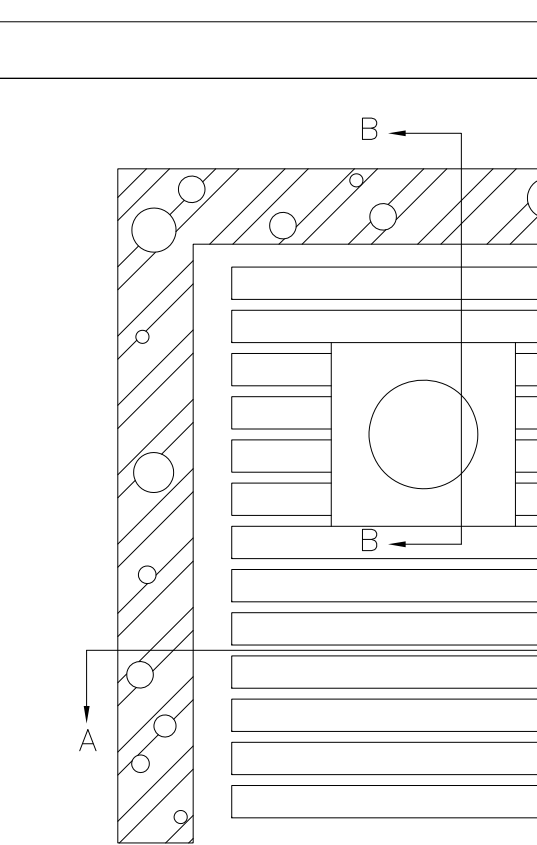
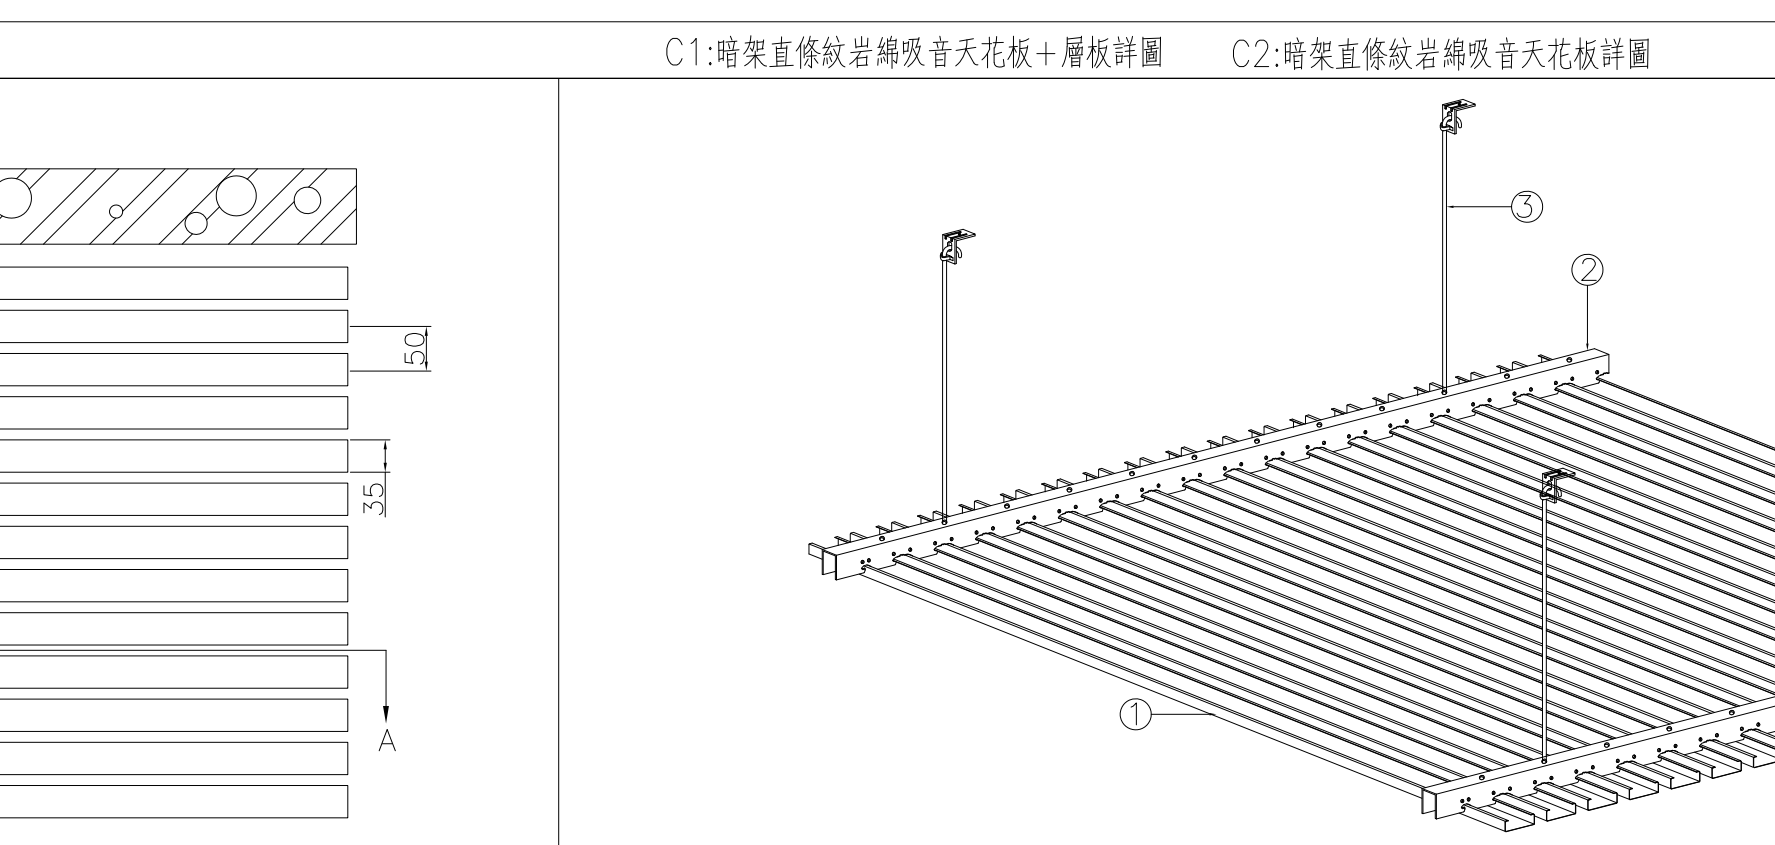
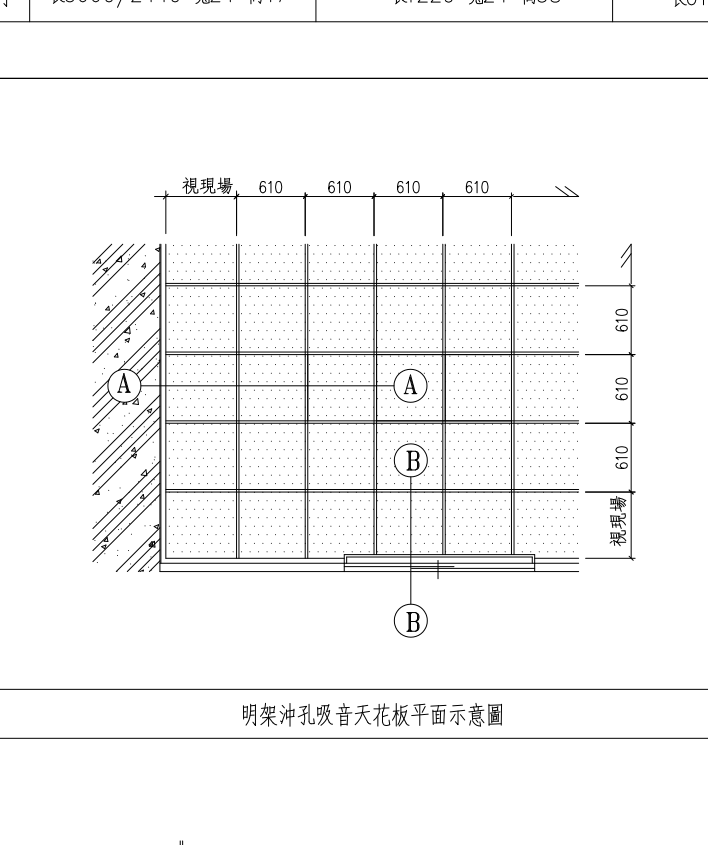
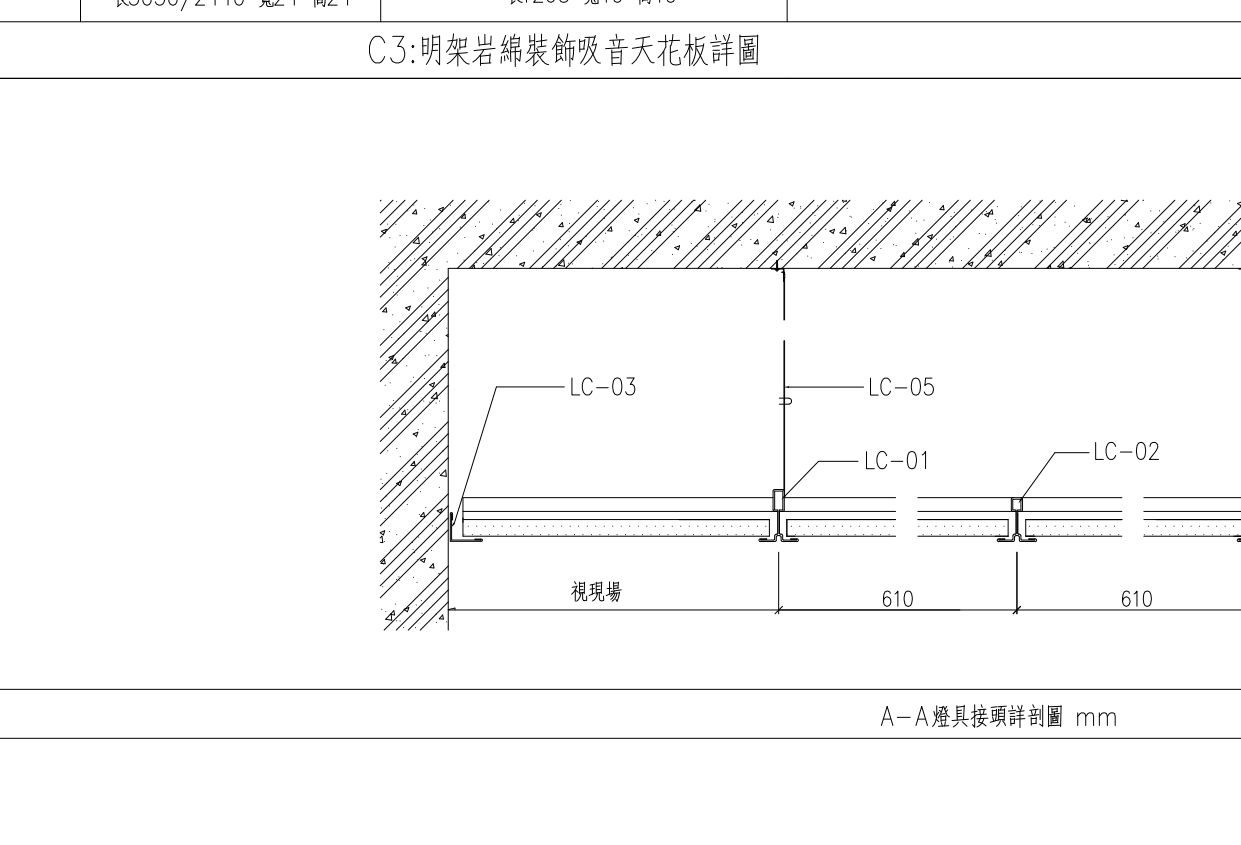
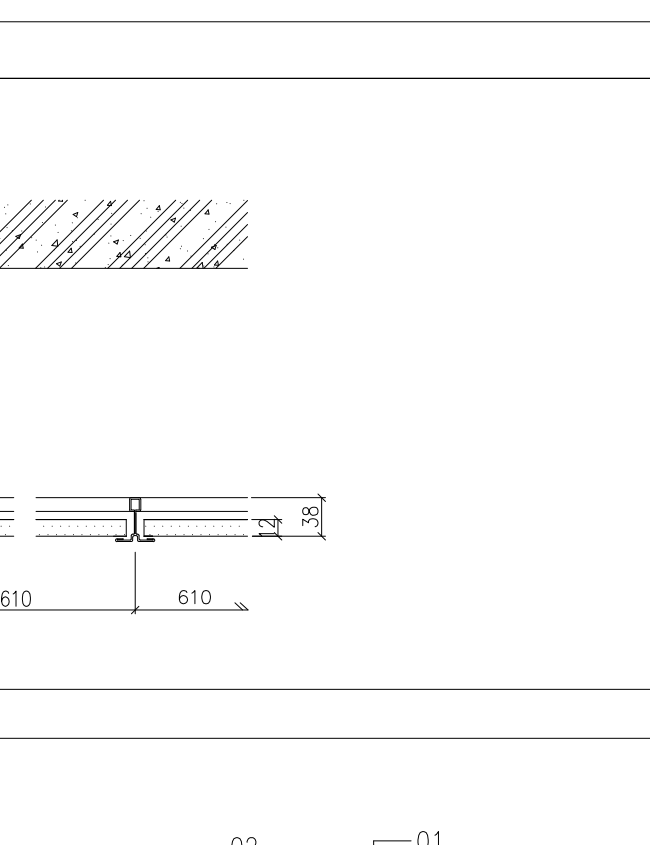
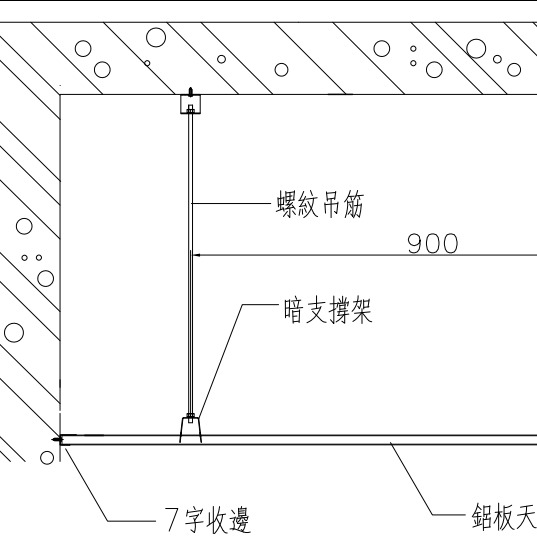
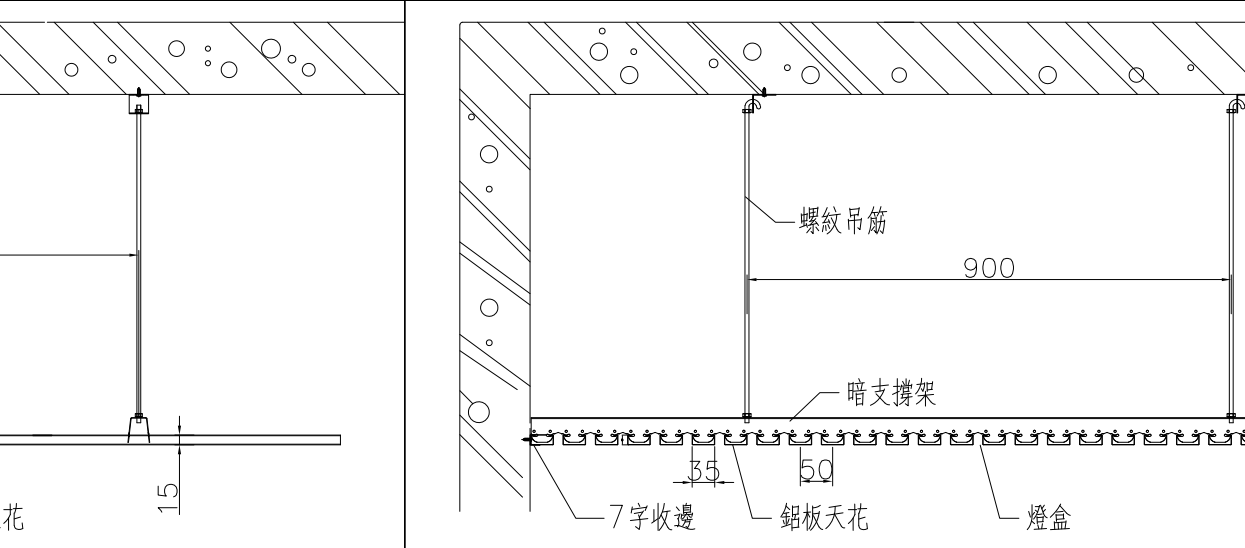
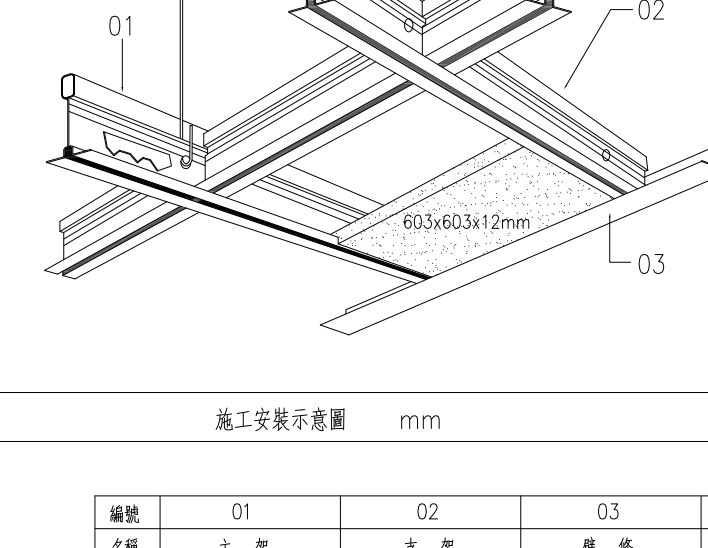
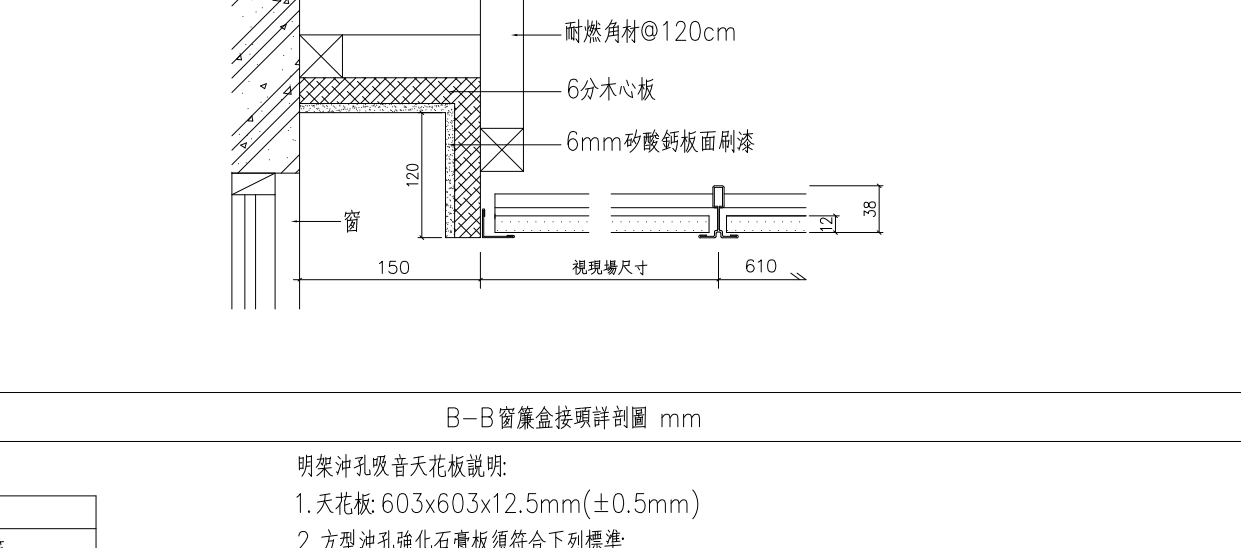
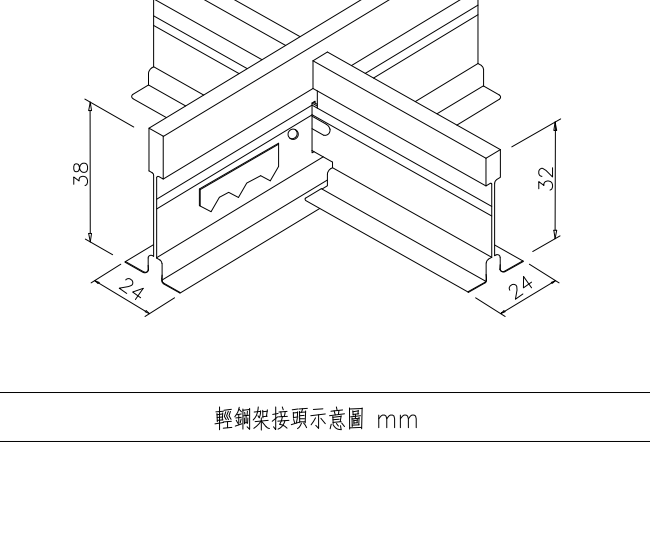
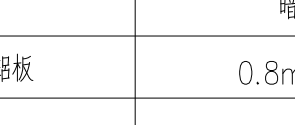
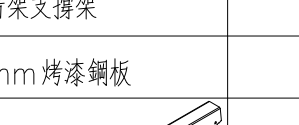
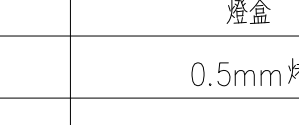
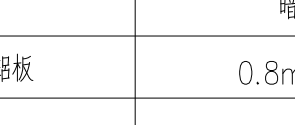
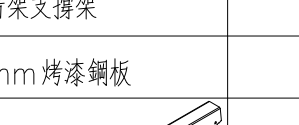
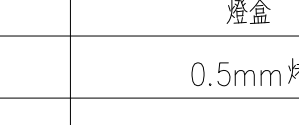
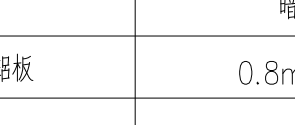
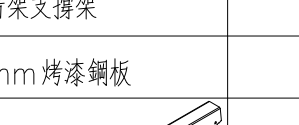
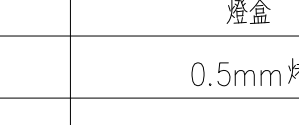


																																					
暗架岩綿裝飾吸音天花板平面圖		暗架天花板燈具配置剖面		C1暗架直條紋岩綿吸音天花板+層板剖面示意圖 mm		C2天花板收邊示意圖		明架岩綿裝飾吸音天花板平面示意圖 mm		施工安裝圖 mm		量量盒詳剖圖 mm																									
												說明: 表面處理: 板材正面為白色細針孔, 背面防塵漆處理 1. 明架岩綿裝飾吸音天花板, 厚度15mm(±0.5mm), 骨架中心距為610*610mm 2. 本岩綿板材質特性如下: (1). 密度: 265kg/m³ (±5%) CNS 15967。 (2). 吸音率: αw≥0.65 依 CNS 9056。 (3). 含水率: 1.45% 以 CNS 15967。 (4). 彎曲破壞載重: 90N 或以上依 CNS 15967 定義之 DR 岩綿裝飾吸音板。 (5). 正面反光率: 漫散反射率≥90% CNS 10756-1。 (6). 距通風口耐火一級測試標準, 並檢附進口檢驗合格證書。 (7). 板材符合健康綠建材標準。 3. 骨架說明: (1) 材質: T-BAR 主副架底板-0.35mm 鍍鋅鋼板, 符合 CNS1244 鍍鋅量達12%; T-BAR CAP 面板-預烤漆鋼板, 正面烤漆膜厚20±5 μm。 (2) 防火: 主、副架均沖防火孔。 (3) 骨架承載: 依 ASTM C635 彎曲垂直度承載要求23.8kg/m 以上。 (4) 骨架防腐: 本系統施工採中華民國縣市輕鋼架天花板裝置施工指南 為依據。 系統防腐措施連連與骨架組合後依 ASTM E580 方法測試, 主架與主架、副架與副架接觸部分需達50kg 以上, 符合重量防腐要求。 4. 凡各項測試報告或進口證明, 施工前須送設計監造單位審核通過方可施工。 5. 本工程需由符合內政部營建署室內設計及施工專業技術人員之合格廠商責任施工。																									
結構透視圖		暗架岩綿裝飾吸音天花板安裝示意圖		維修孔組合圖(漏水管)		岩綿裝飾吸音板與防潮石膏板固定方式																															
<table><tr><td>名稱</td><td>暗架主架</td><td>暗架開口支撐架</td><td>暗架連接片</td></tr><tr><td>材質</td><td>0.6mm 鍍鋅鋼板</td><td>0.8mm 鍍鋅鋼板</td><td>鍍鋅鋼板</td></tr><tr><td>型</td><td></td><td></td><td></td></tr><tr><td>尺寸</td><td>長3600*寬45*高19mm</td><td>長3050*高38.5*33.5*25mm</td><td>長85*寬43.5*高17</td></tr></table>		名稱	暗架主架	暗架開口支撐架	暗架連接片	材質	0.6mm 鍍鋅鋼板	0.8mm 鍍鋅鋼板	鍍鋅鋼板	型				尺寸	長3600*寬45*高19mm	長3050*高38.5*33.5*25mm	長85*寬43.5*高17	說明: 1. 暗架岩綿裝飾吸音天花板規格為15mm 立體直條紋, 收邊板為9mm 斜紋平板。 2. 岩綿板須符合下列標準: (1) 吸音率≥0.5 以上 CNS 9056 (2) 含水率≤1.9% CNS 15967 (3) 密度為361kg/m³(±5%) CNS 15967。 (4) 石綿鑑定: 依 CNS 15546 未驗出。 (5) 甲醛及 TVOC 逸散測試之性能符合標準。 (6) 耐燃性: 須符合經濟標準檢驗局輸入商品查驗證明之耐燃一級標準。 3. 防潮石膏板 9.5mm 須符合下列標準: (1) 耐燃性: 須取得經中央標準檢驗局耐燃一級之商品檢驗登錄證書。 (2) 石膏含量: 須未檢出。 (3) 須通過內部結構及再生綠建材標準認證。 (4) 彎曲破壞載重: 依 CNS 4458 測試, 乾燥時長度方向須大於362.6N, 濕潤時長度方向須大於221.5N。 (5) 吸水時之耐剝離性: 依 CNS 4458 測試, 須未剝離。 (6) 全吸水率: 須符合 CNS 4458 測試, 小於10%。 (7) 表面吸水率: 須符合 CNS 4458 測試, 小於2.0g。 (8) 含水率: 依 CNS 4458 測試, 小於3%。		4. 骨架如左表: 5. 凡各項測試報告或進口證明, 施工前須送設計監造單位審核通過方可施工。 6. 本工程需由符合內政部營建署室內設計及施工專業技術人員之合格廠商責任施工。																	
名稱	暗架主架	暗架開口支撐架	暗架連接片																																		
材質	0.6mm 鍍鋅鋼板	0.8mm 鍍鋅鋼板	鍍鋅鋼板																																		
型																																					
尺寸	長3600*寬45*高19mm	長3050*高38.5*33.5*25mm	長85*寬43.5*高17																																		
		C1: 暗架直條紋岩綿吸音天花板+層板詳圖		C2: 暗架直條紋岩綿吸音天花板詳圖						C3: 明架岩綿裝飾吸音天花板詳圖																											
																																					
平面示意圖		組裝大樣圖						明架沖孔吸音天花板平面示意圖		A-A 龍具接頭詳剖圖 mm		輕鋼架接頭示意圖 mm																									
																																					
A-A 詳剖圖		B-B 詳剖圖						施工安裝示意圖 mm		B-B 骨架盒接頭詳剖圖 mm																											
<table><tr><td>名稱</td><td>鋁板天花</td><td>暗架支撐架</td><td>7字收邊</td><td>燈盒</td><td>2分螺紋吊筋</td></tr><tr><td>材質</td><td>0.5mm 烤漆鋁板</td><td>0.8mm 烤漆鋼板</td><td>0.5mm 烤漆鋁板</td><td>0.5mm 烤漆鋁板</td><td></td></tr><tr><td>型</td><td></td><td></td><td></td><td></td><td></td></tr><tr><td>尺寸</td><td>寬35*高15</td><td>長3050*寬33.8*高38.5</td><td>15*16*20*12440</td><td>依燈具配置</td><td></td></tr></table>		名稱	鋁板天花	暗架支撐架	7字收邊	燈盒	2分螺紋吊筋	材質	0.5mm 烤漆鋁板	0.8mm 烤漆鋼板	0.5mm 烤漆鋁板	0.5mm 烤漆鋁板		型						尺寸	寬35*高15	長3050*寬33.8*高38.5	15*16*20*12440	依燈具配置													
名稱	鋁板天花	暗架支撐架	7字收邊	燈盒	2分螺紋吊筋																																
材質	0.5mm 烤漆鋁板	0.8mm 烤漆鋼板	0.5mm 烤漆鋁板	0.5mm 烤漆鋁板																																	
型																																					
尺寸	寬35*高15	長3050*寬33.8*高38.5	15*16*20*12440	依燈具配置																																	
		C5: 長條鋁板天花詳圖																																			
工程業主: 中華民國農會 National Farmers' Association, R.O.C		工程名稱: 中華民國農會 總部大樓新建工程						圖名: 天花板詳圖(一)		許育嘉聯合建築師事務所 Y.C.Hsu Architect and Associate Co. T(04)2337-5151 F(04)2337-6651		圖號: 6/A8		建築師簽證																							