
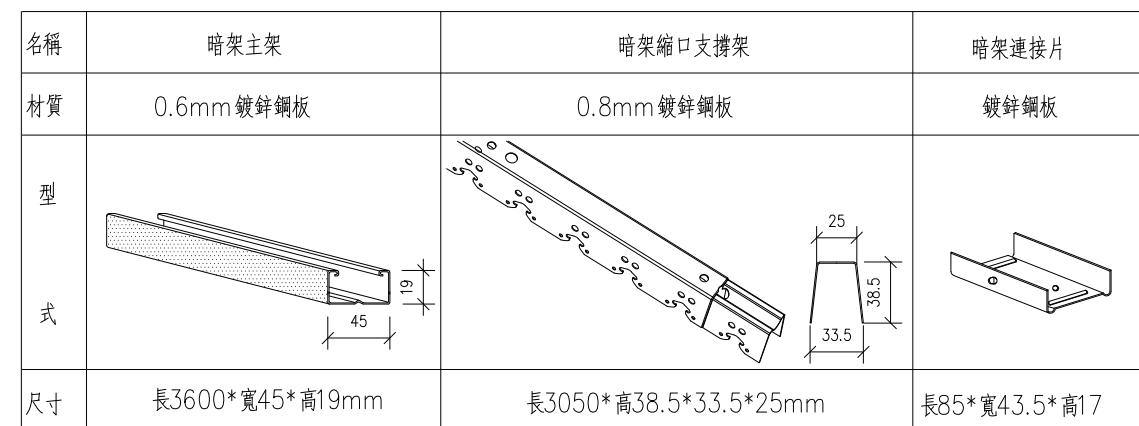
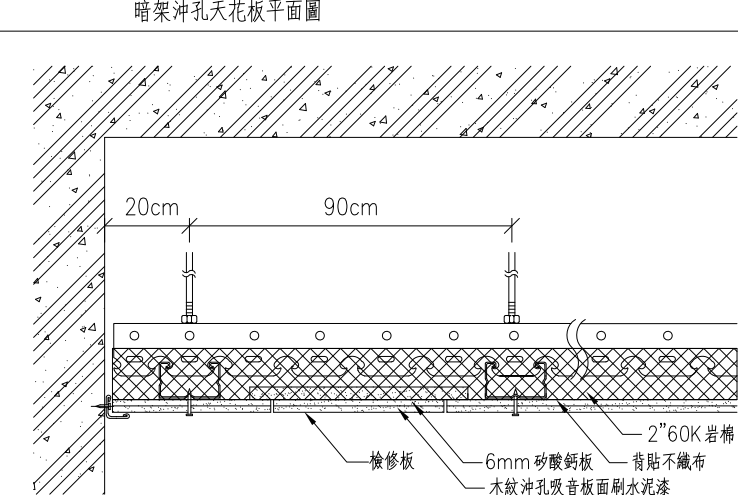
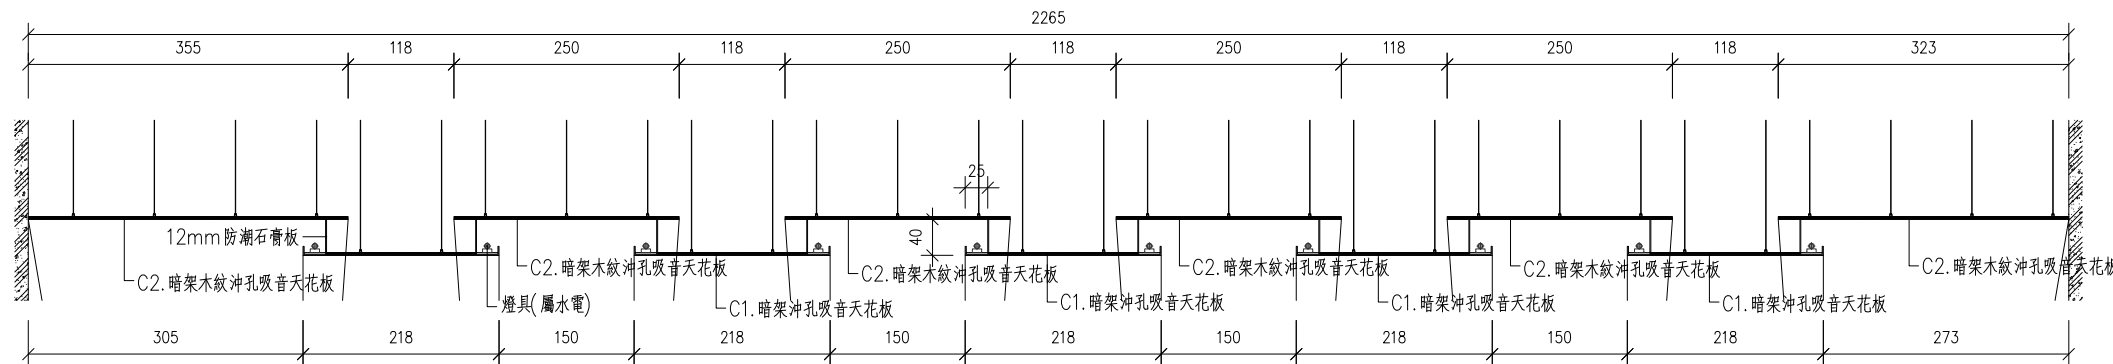
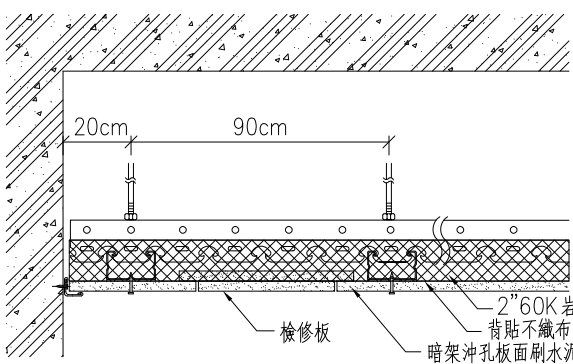
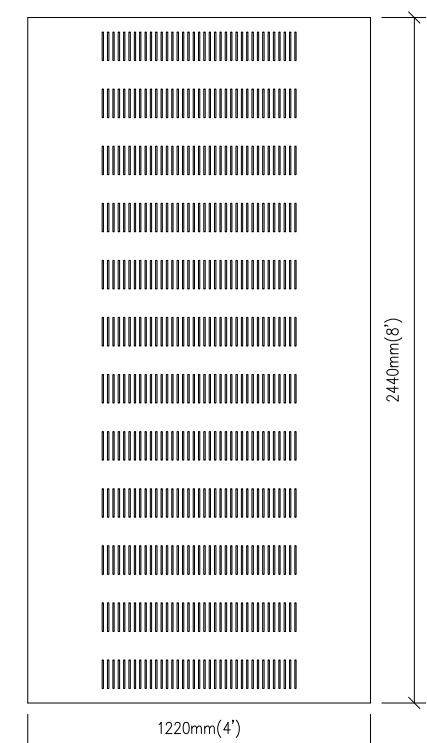
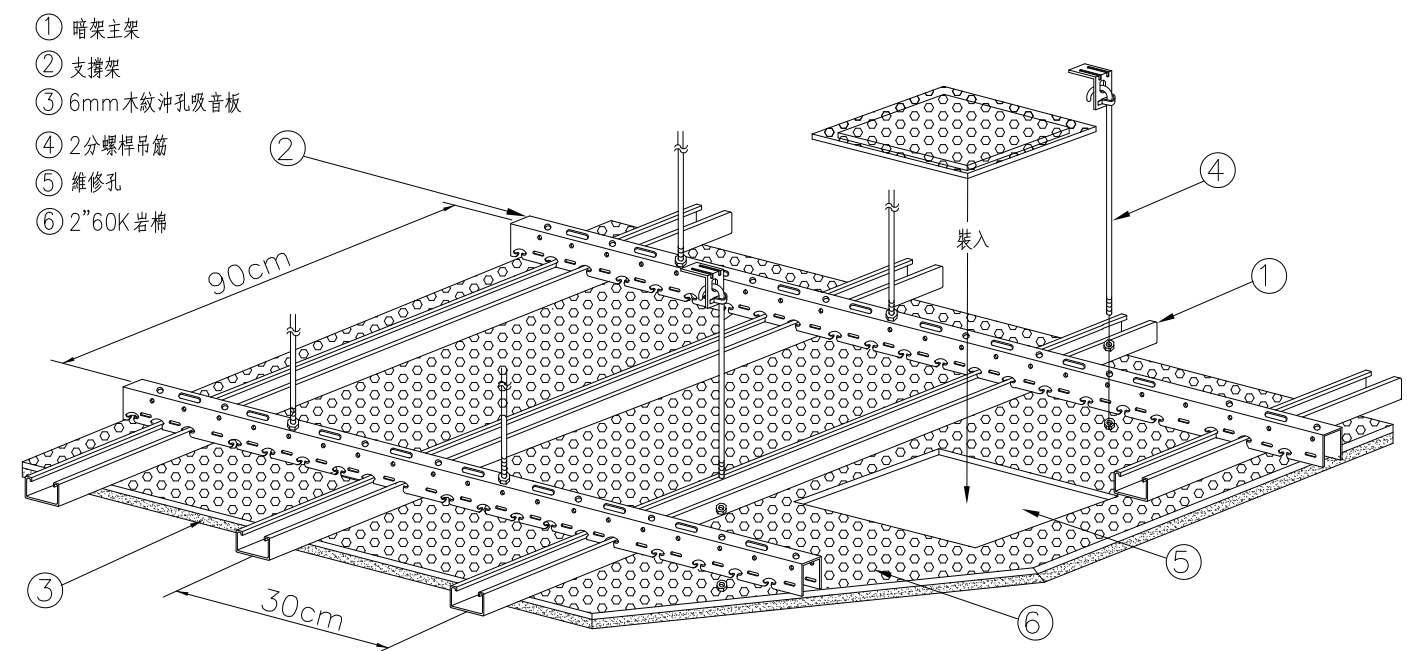
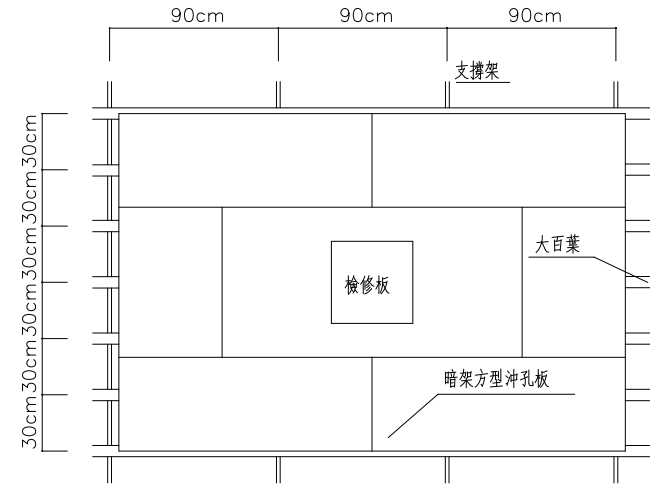
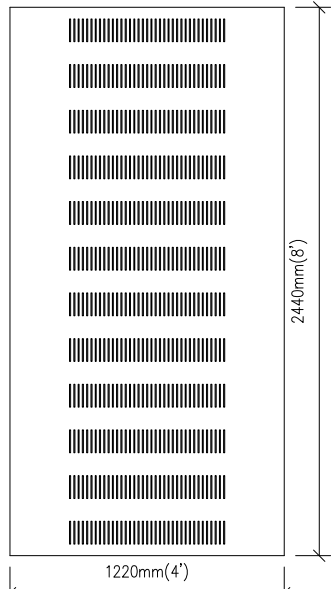
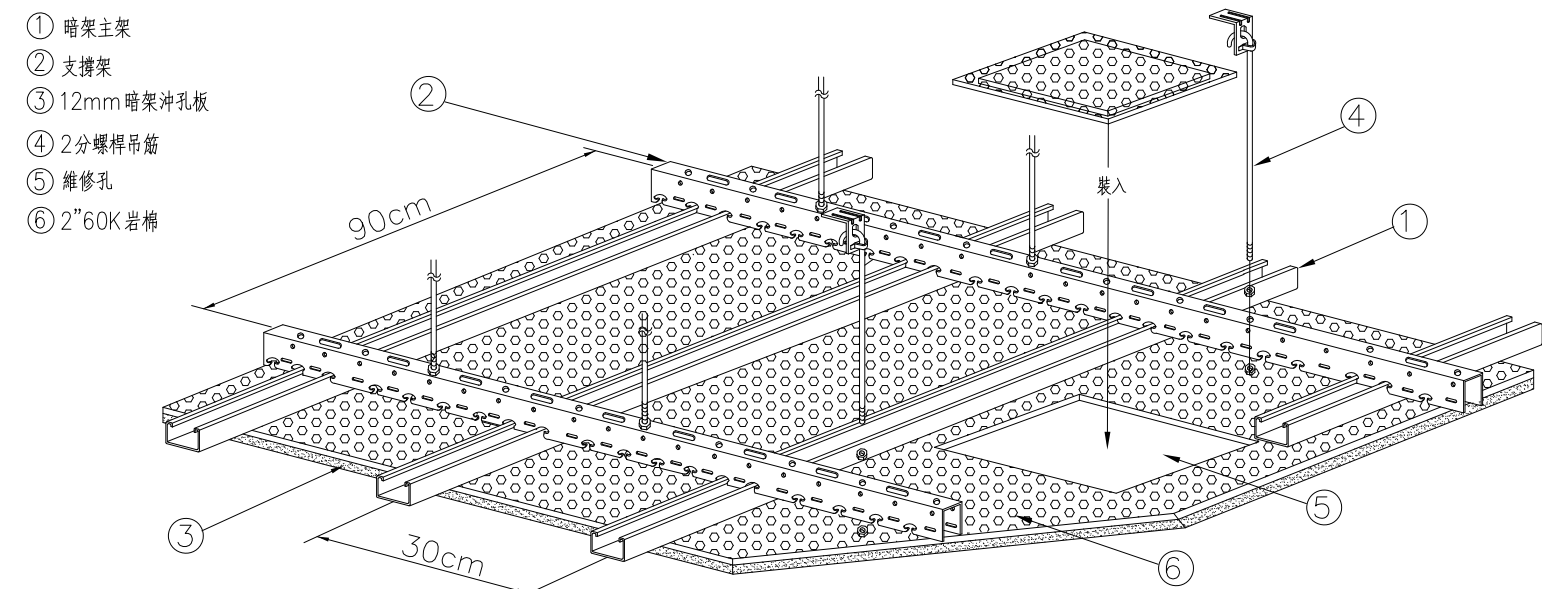


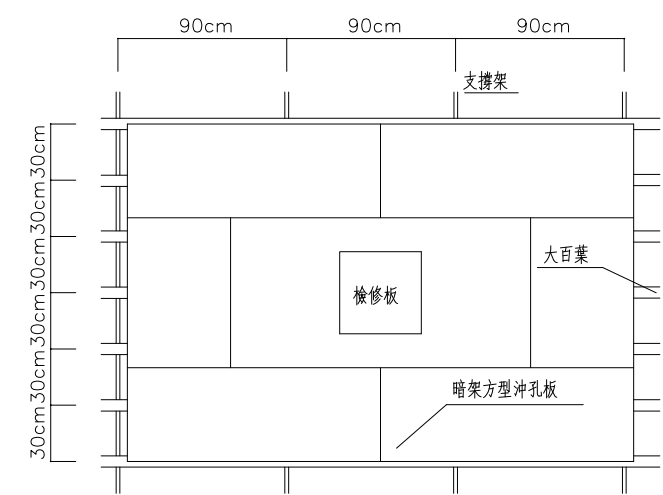

附錄：



















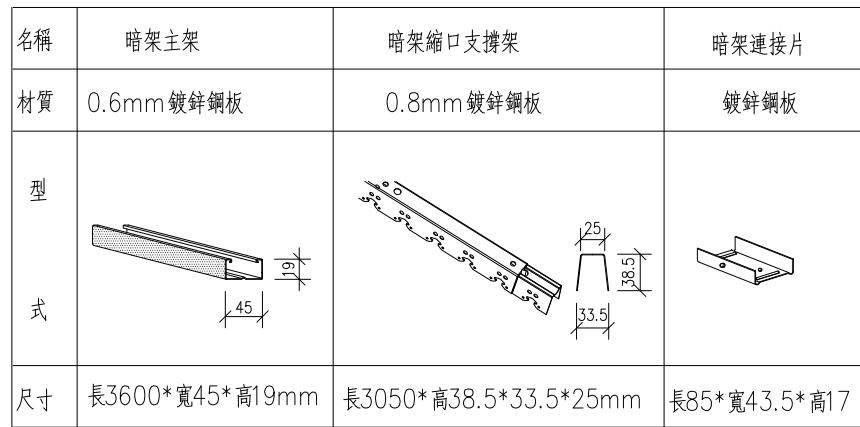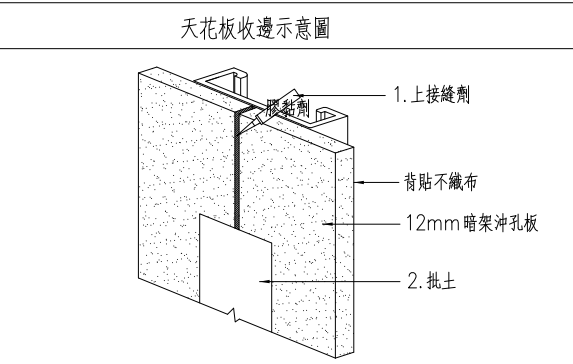

說明：




(1). 長條型孔徑：101.6x4.8mm。

(2). 長條型孔距：中心距19.05mm。

(3). 吸音率：被破壞前，依 CNS 9056 測試，吸音率達 0.6 以上。

(4). 耐火性：須取得經濟部標準檢驗局耐火一般之商品檢證登錄證書。

(5). 不腐蝕害：須未做過。

(6). 通過通風技術健康及再生建材材料審查函達。

(7). 彎曲破壞載重：依 CNS 4458 測試，乾潮時長度方向須大於 500 N，濕潮時長度方向須大於 302 N。

(8). 耐火性：須取得經濟部標準檢驗局耐火一般之商品檢證登錄證書（平板測試）。

(9). 防水效果：經破壞前，依 CNS 4458 測試，小於 0%。

(10). 防水效果：須符合 CNS 4458 測試，小於 10%。

(11). 防水效果：須符合 CNS 4458 測試，小於 2.0g。



(12). 含水率：依 CNS 4458 測試，小於 3%。

(13). 板底上緣縫蓋需比土庫平面，落差水泥（一底一度）。

(14). 凡各項測量皆為垂直或沿直線，且事前須設計專責技師負責稽核通過方可施工。




3. 防銹鋼網板 2mm 須符合下列條件：


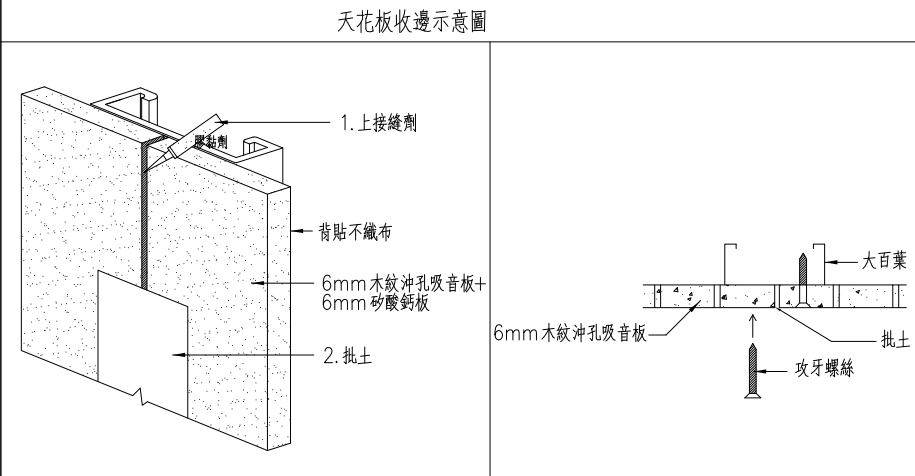
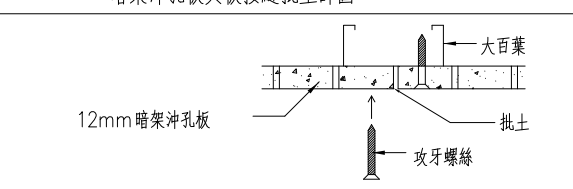


C12.暗架冲孔吸音天花板詳圖

C13.暗架木紋沖孔吸音天花板詳圖

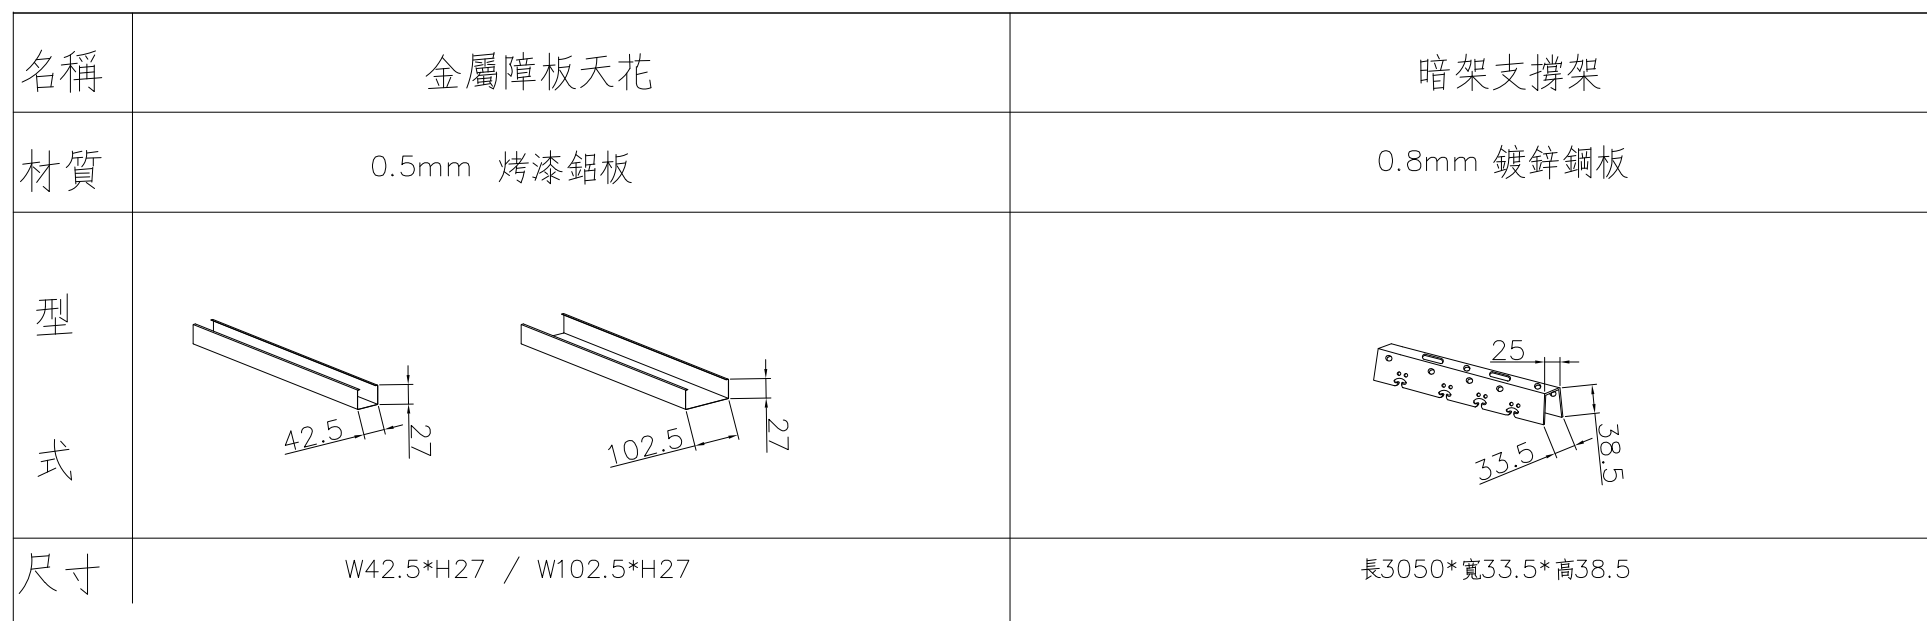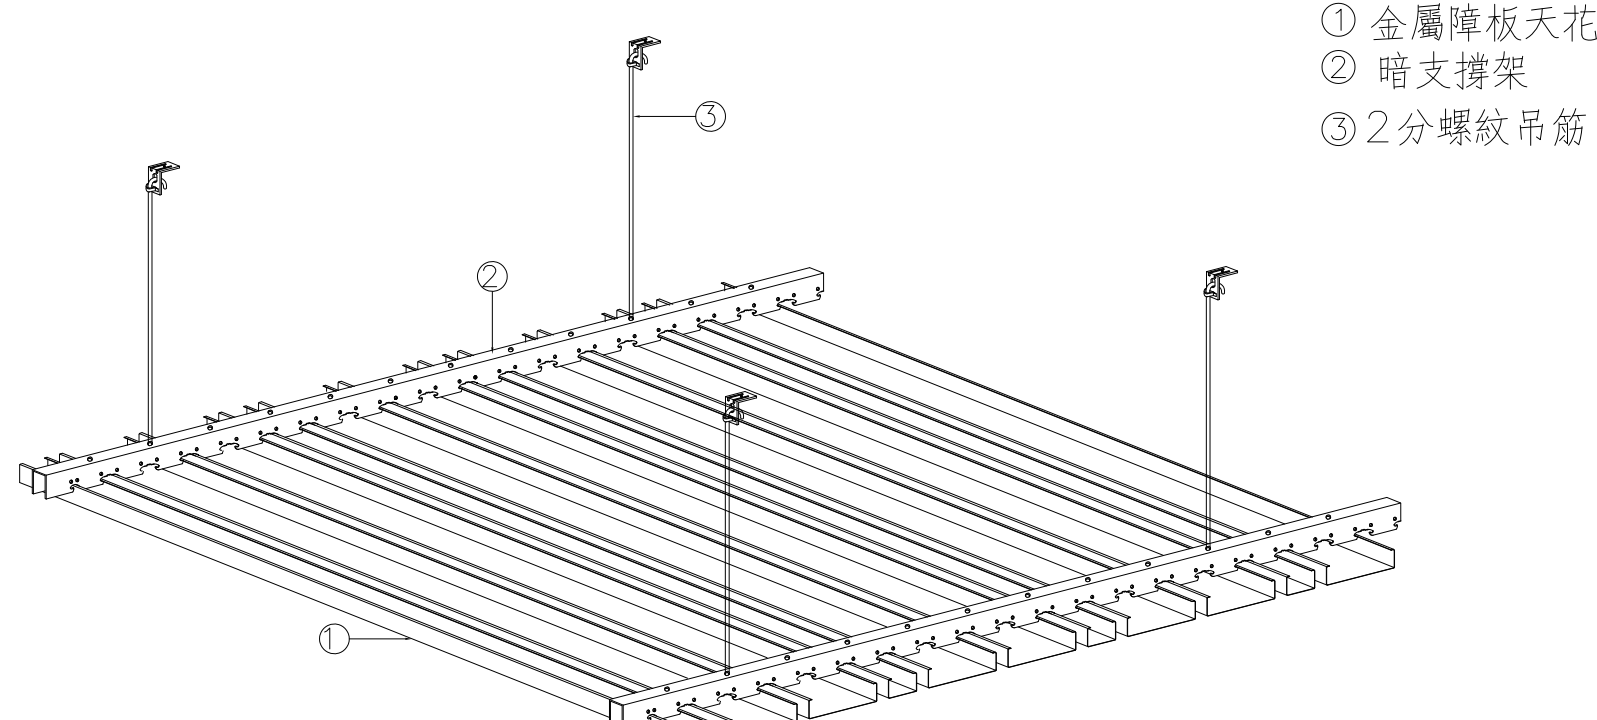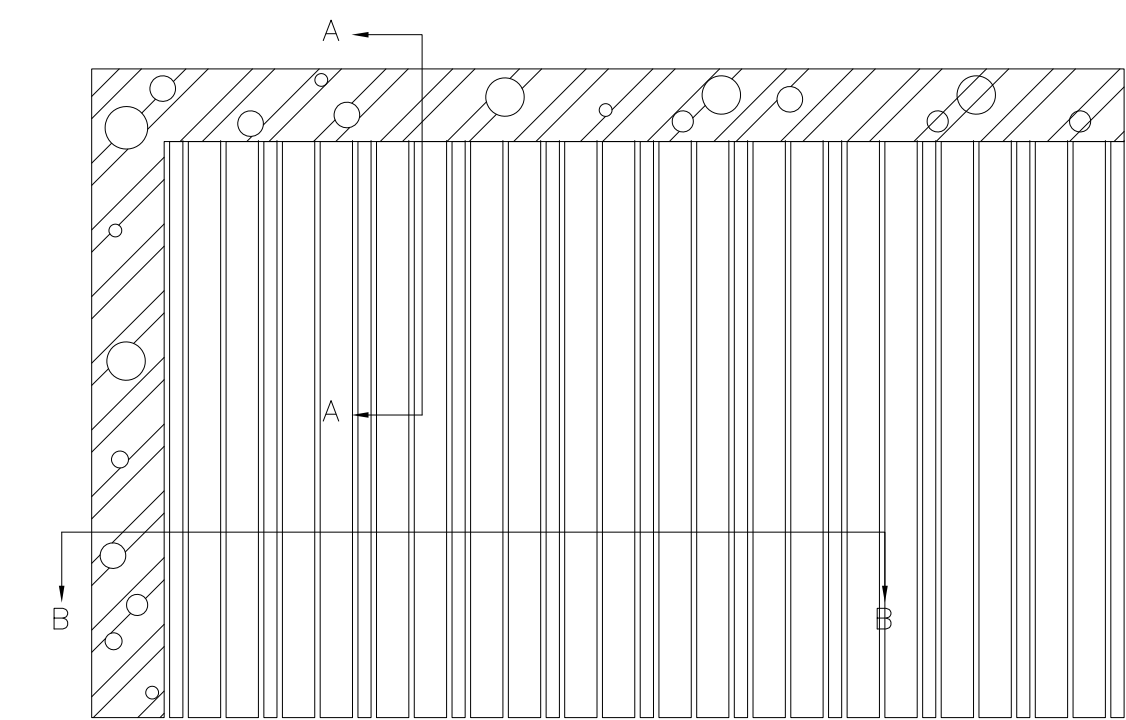

式、面保： 1. 材質： a. 符合CNS 2253 H3025或JIS H4001 A1000 或A3000系列規範。 b. 正面烤漆以聚脂樹脂塗料，膜厚達20±5 μm。			
2. 塗裝條件：			
項次	測試項目	測試規範	測試條件
①	耐酸性試驗	CNS 10757- 6801	10%硫酸 168小時 塗膜表面無異常
②	耐鹼性試驗	CNS 10757- 6801	10%碳酸鈉 168小時 塗膜表面無異常
③	鹽霧試驗	CNS 8888- 28026	溫度 35℃、2000小時 塗膜表面無腐蝕
④	耐候性試驗	CNS 11231	日光照射時間：3200小時 表面無變化
3. 防火：			
鋁板耐燃特性符合CNS 14705耐燃一級要求。			

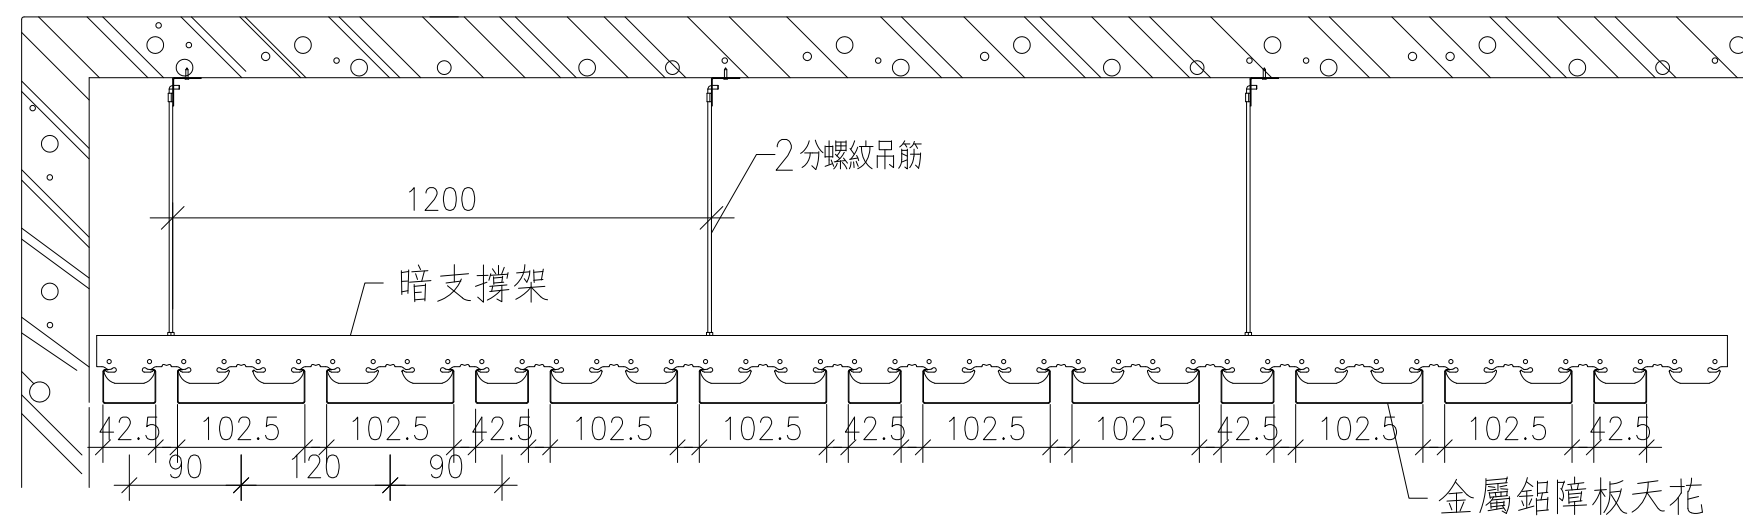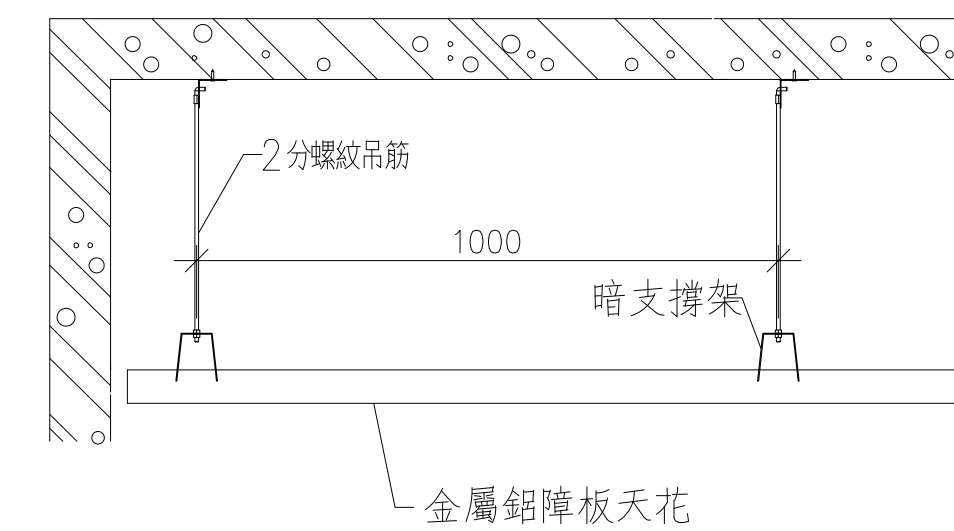

C11:金屬鋁障板天花詳圖

工程業主：  中華民國農會
National Farmers' Association, R.O.C.

工程名稱：
中華民國農會
總部大樓新建工程

圖名：
天花板詳圖(三)

許育嘉聯合建築師事務所
Y.C.Hsu Architect and Associate Co.

圖號

建築師簽證

繪圖	林美惠	複核	
設計		核准	
初核		日期	112.05.09

8