


圖例	F 地坪	
	編號	材 質
	F1	聚氨酯止滑面耐磨地坪
	F2	1:3水泥砂漿打底粉光
	F3	Epoxy耐磨地坪
	F4	橡膠地磚
	F5	防水材(H=150cm)地坪1:2防水水泥砂漿打底+20x50±cm仿清水模石英磚
	F6	灰白色糸早強晶面硬化地坪
	F7	1:3水泥砂漿打底+45x90±cm半拋石英磚(仿石材紋路)
	F8	防水材+PC增築(含銲接鋼線網)+1:3水泥砂漿打底+PS板隔熱磚50x25x4.8±cm
	F9	無毒防水處理+1:2防水水泥砂漿+10x10石英磚(水箱)
	F10	1:3水泥砂漿打底+車道專用磚10x10±cm(t=23±mm)
	F11	刮泥止滑地墊
	F12	1:3水泥砂漿打底+磨石子地磚(止滑面)45x45x2±cm
	F13	1:3水泥砂漿打底+30x30±cm仿花崗岩超止滑石英磚
	F14	防水材+6cmPC保護層
	F15	1:2防水水泥砂漿打底+30x30±cm止滑石英磚
	F16	PVC無縫地毯+上牆10cm(耐酸鹼)
	F17	耐磨實木地板
	FX	同外牆材質

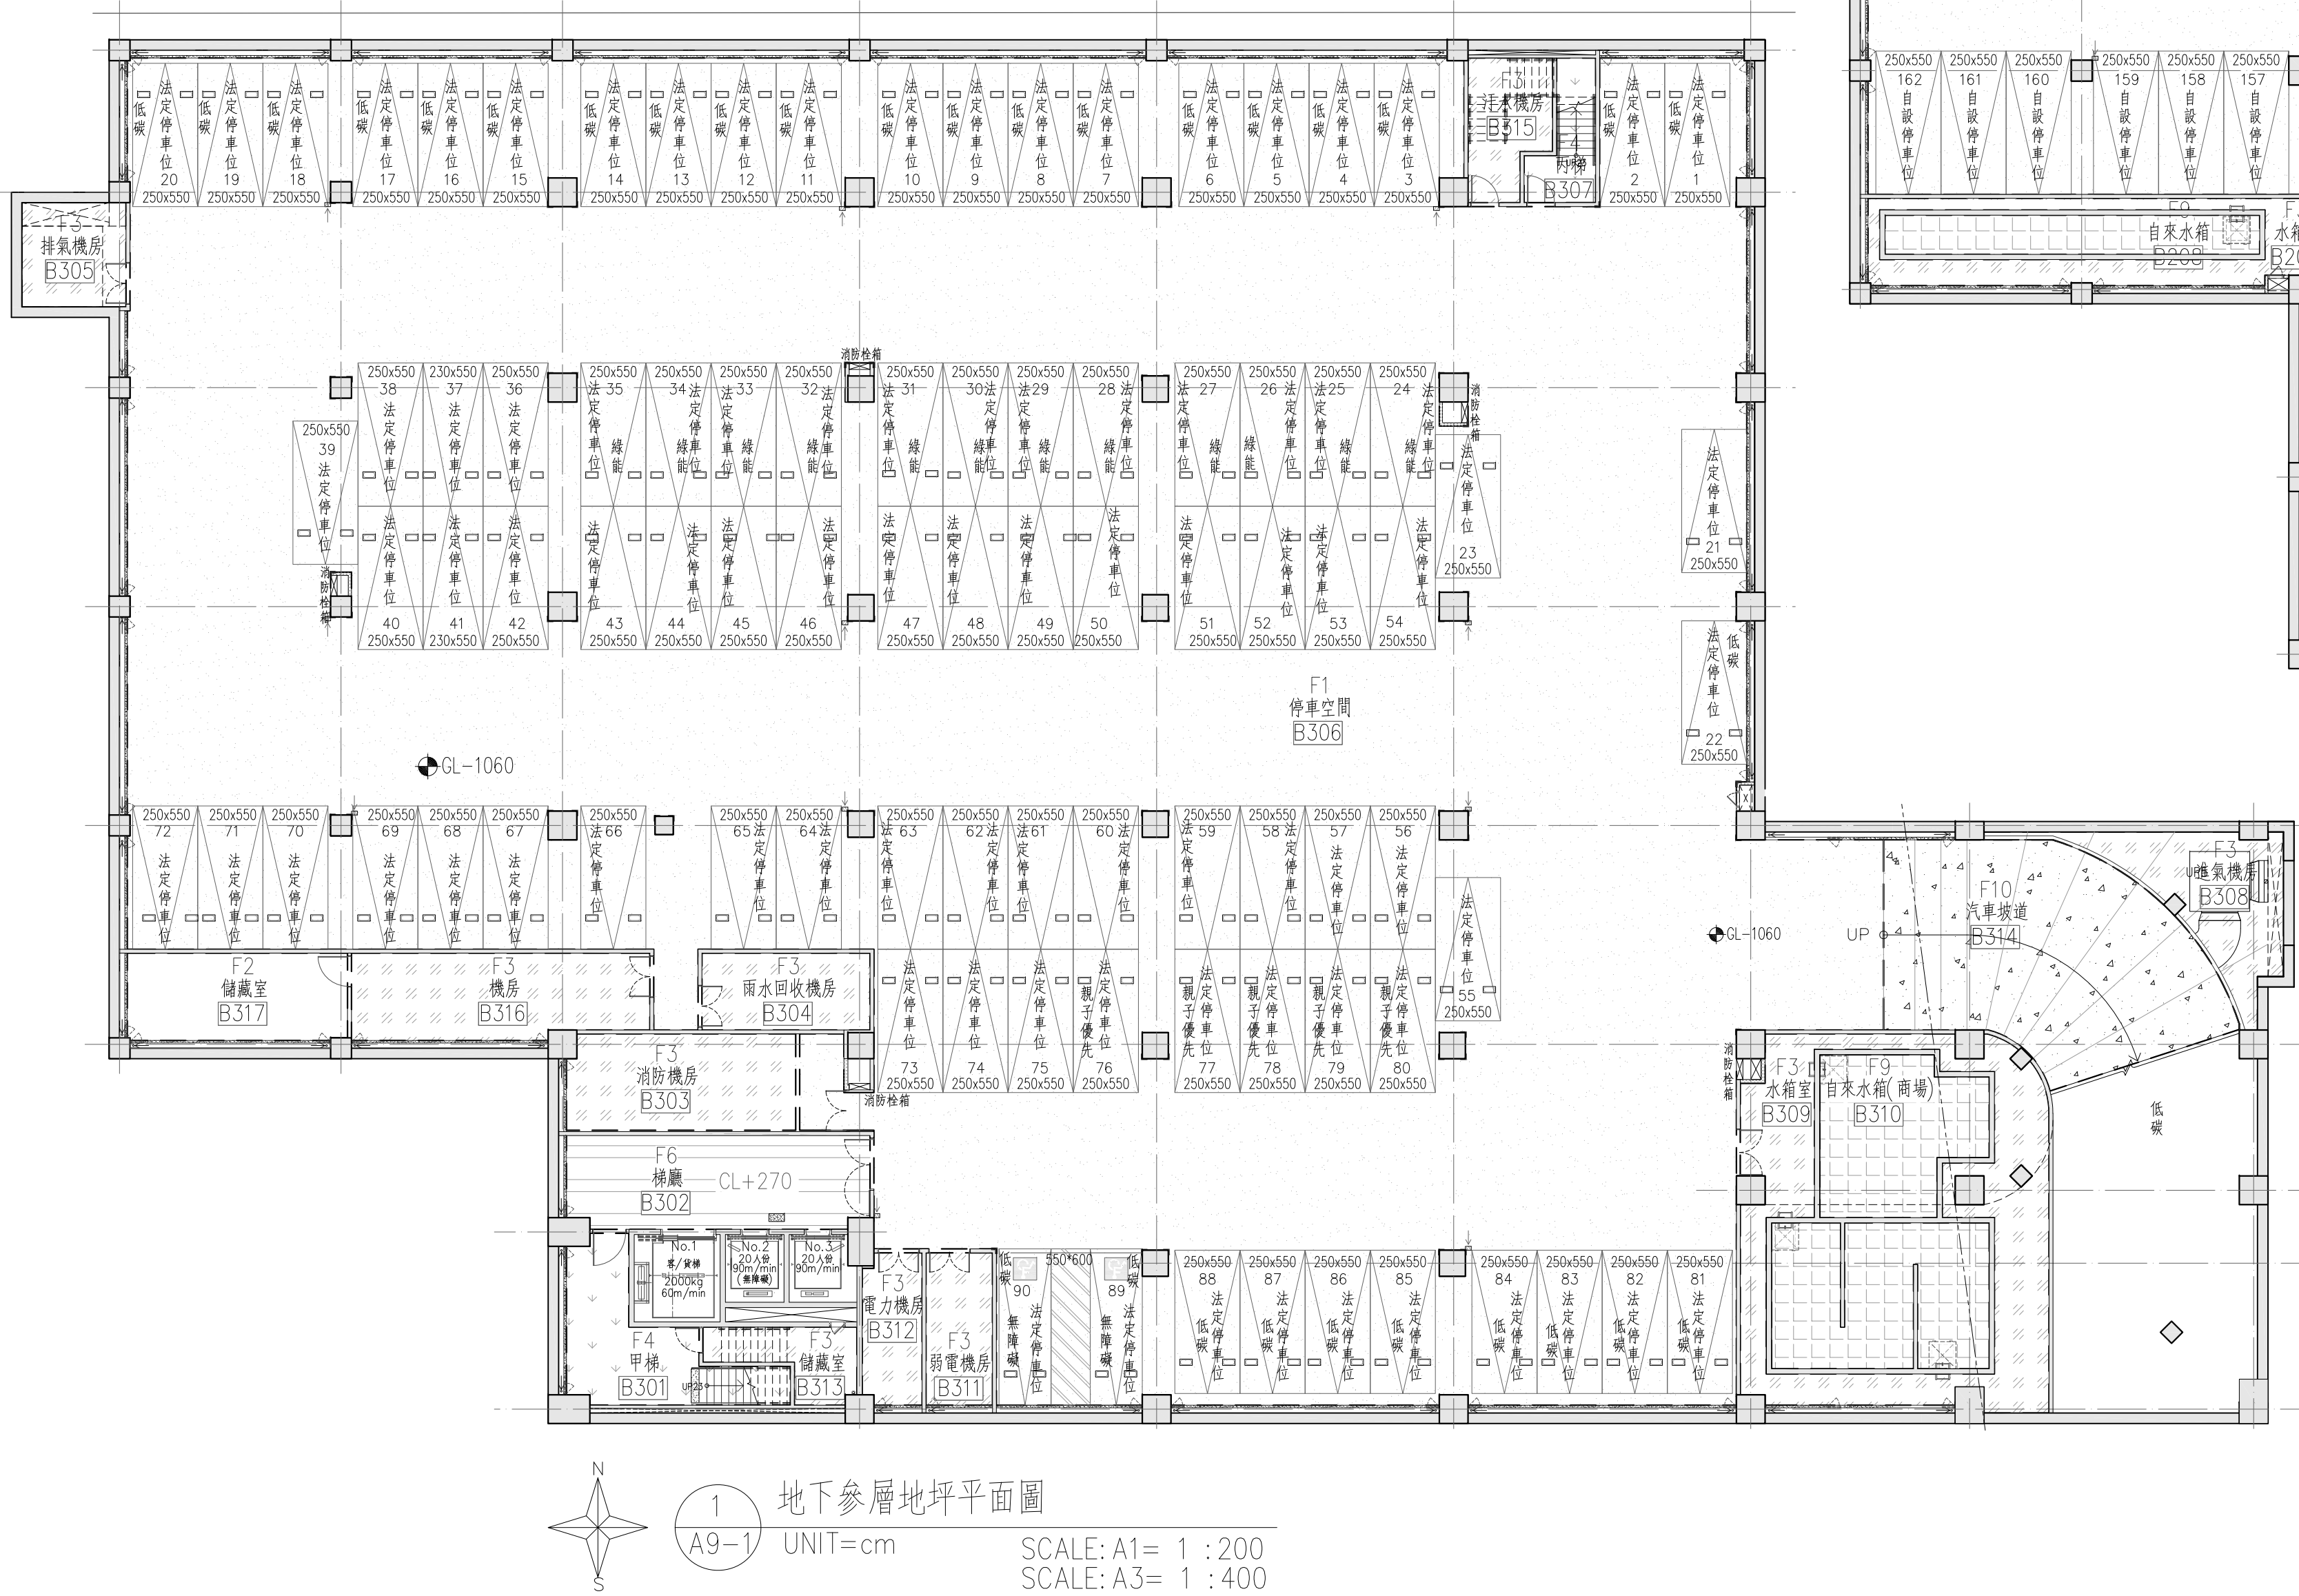

工程業主：  中華民國農會 National Farmers' Association, R.O.C	工程名稱： 中華民國農會 總部大樓新建工程	圖名： 地下參層、地下貳層地坪平面圖	許育嘉聯合建築師事務所 Y.C.Hsu Architect and Associate Co.		T(04)2337-5151 F(04)2337-6651		圖號		建築師簽證	
			繪圖	許頌琳	複核		1 A9	——		
			設計	陳華至	核准					
			初核	許育嘉	日期	112.05.09				