



圖例	編號	F 地坪 材 質
	F1	聚氨酯止滑面耐磨地坪
	F2	1: 3 水泥砂漿打底粉光
	F3	Epoxy耐磨地坪
	F4	橡膠地磚
	F5	防水材(H=150cm) 地坪1: 2 防水水泥砂漿打底+ 20x50±cm 仿清水模石英磚
	F6	灰白色糸早強晶面硬化地坪
	F7	1: 3 水泥砂漿打底+ 45x90±cm 半拋石英磚(仿石材紋路)
	F8	防水材+PC增築(含銲接鋼線網)+1: 3 水泥砂漿打底+PS板隔熱磚50x25x4.8±cm
	F9	無毒防水處理+1: 2 防水水泥砂漿+ 10x10 石英磚(水箱)
	F10	1: 3 水泥砂漿打底+ 車道專用磚10x10±cm(t=23±mm)
	F11	刮泥止滑地墊
	F12	1: 3 水泥砂漿打底+ 磨石子地磚(止滑面)45x45x2±cm
	F13	1: 3 水泥砂漿打底+ 30x30±cm 仿花崗岩超止滑石英磚
	F14	防水材+6cmPC保護層
	F15	1: 2 防水水泥砂漿打底+ 30x30±cm 止滑石英磚
	F16	PVC無縫地毯+ 上牆10cm(耐酸鹼)
	F17	耐磨實木地板
	FX	同外牆材質

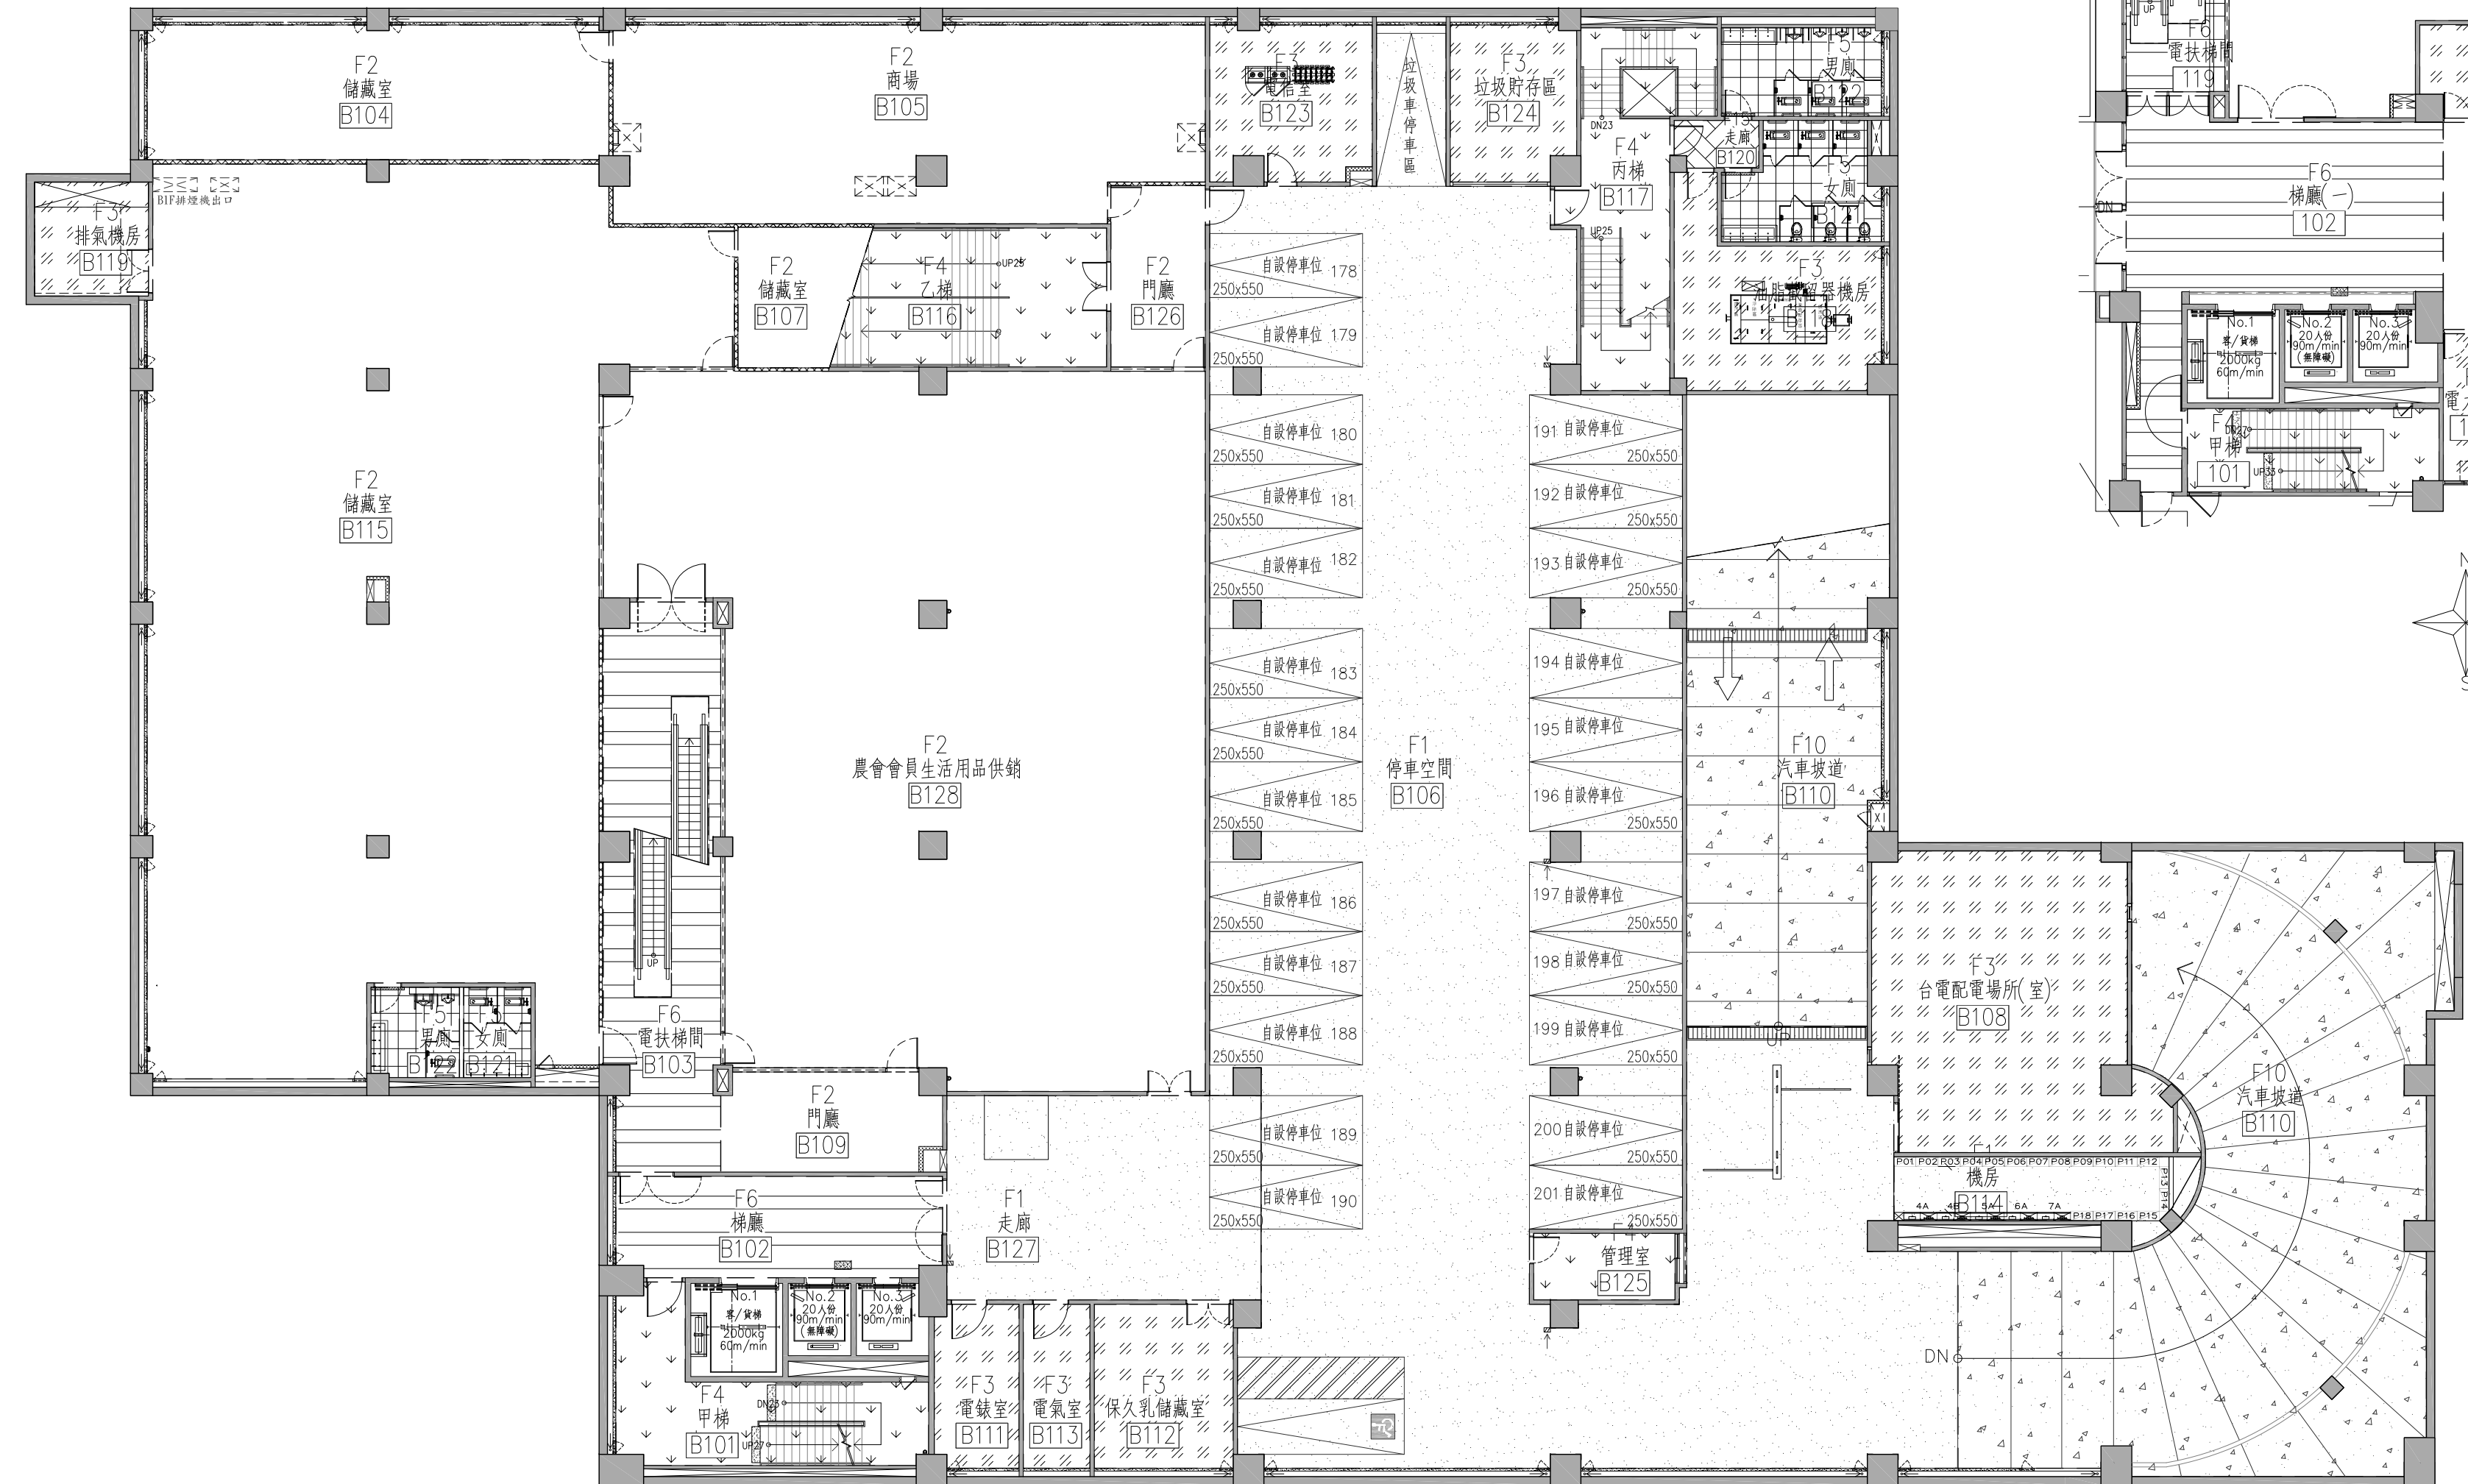

1 地下壹層地坪平面圖
A9-2 UNIT=cm
SCALE: A1= 1 : 200
SCALE: A3= 1 : 400

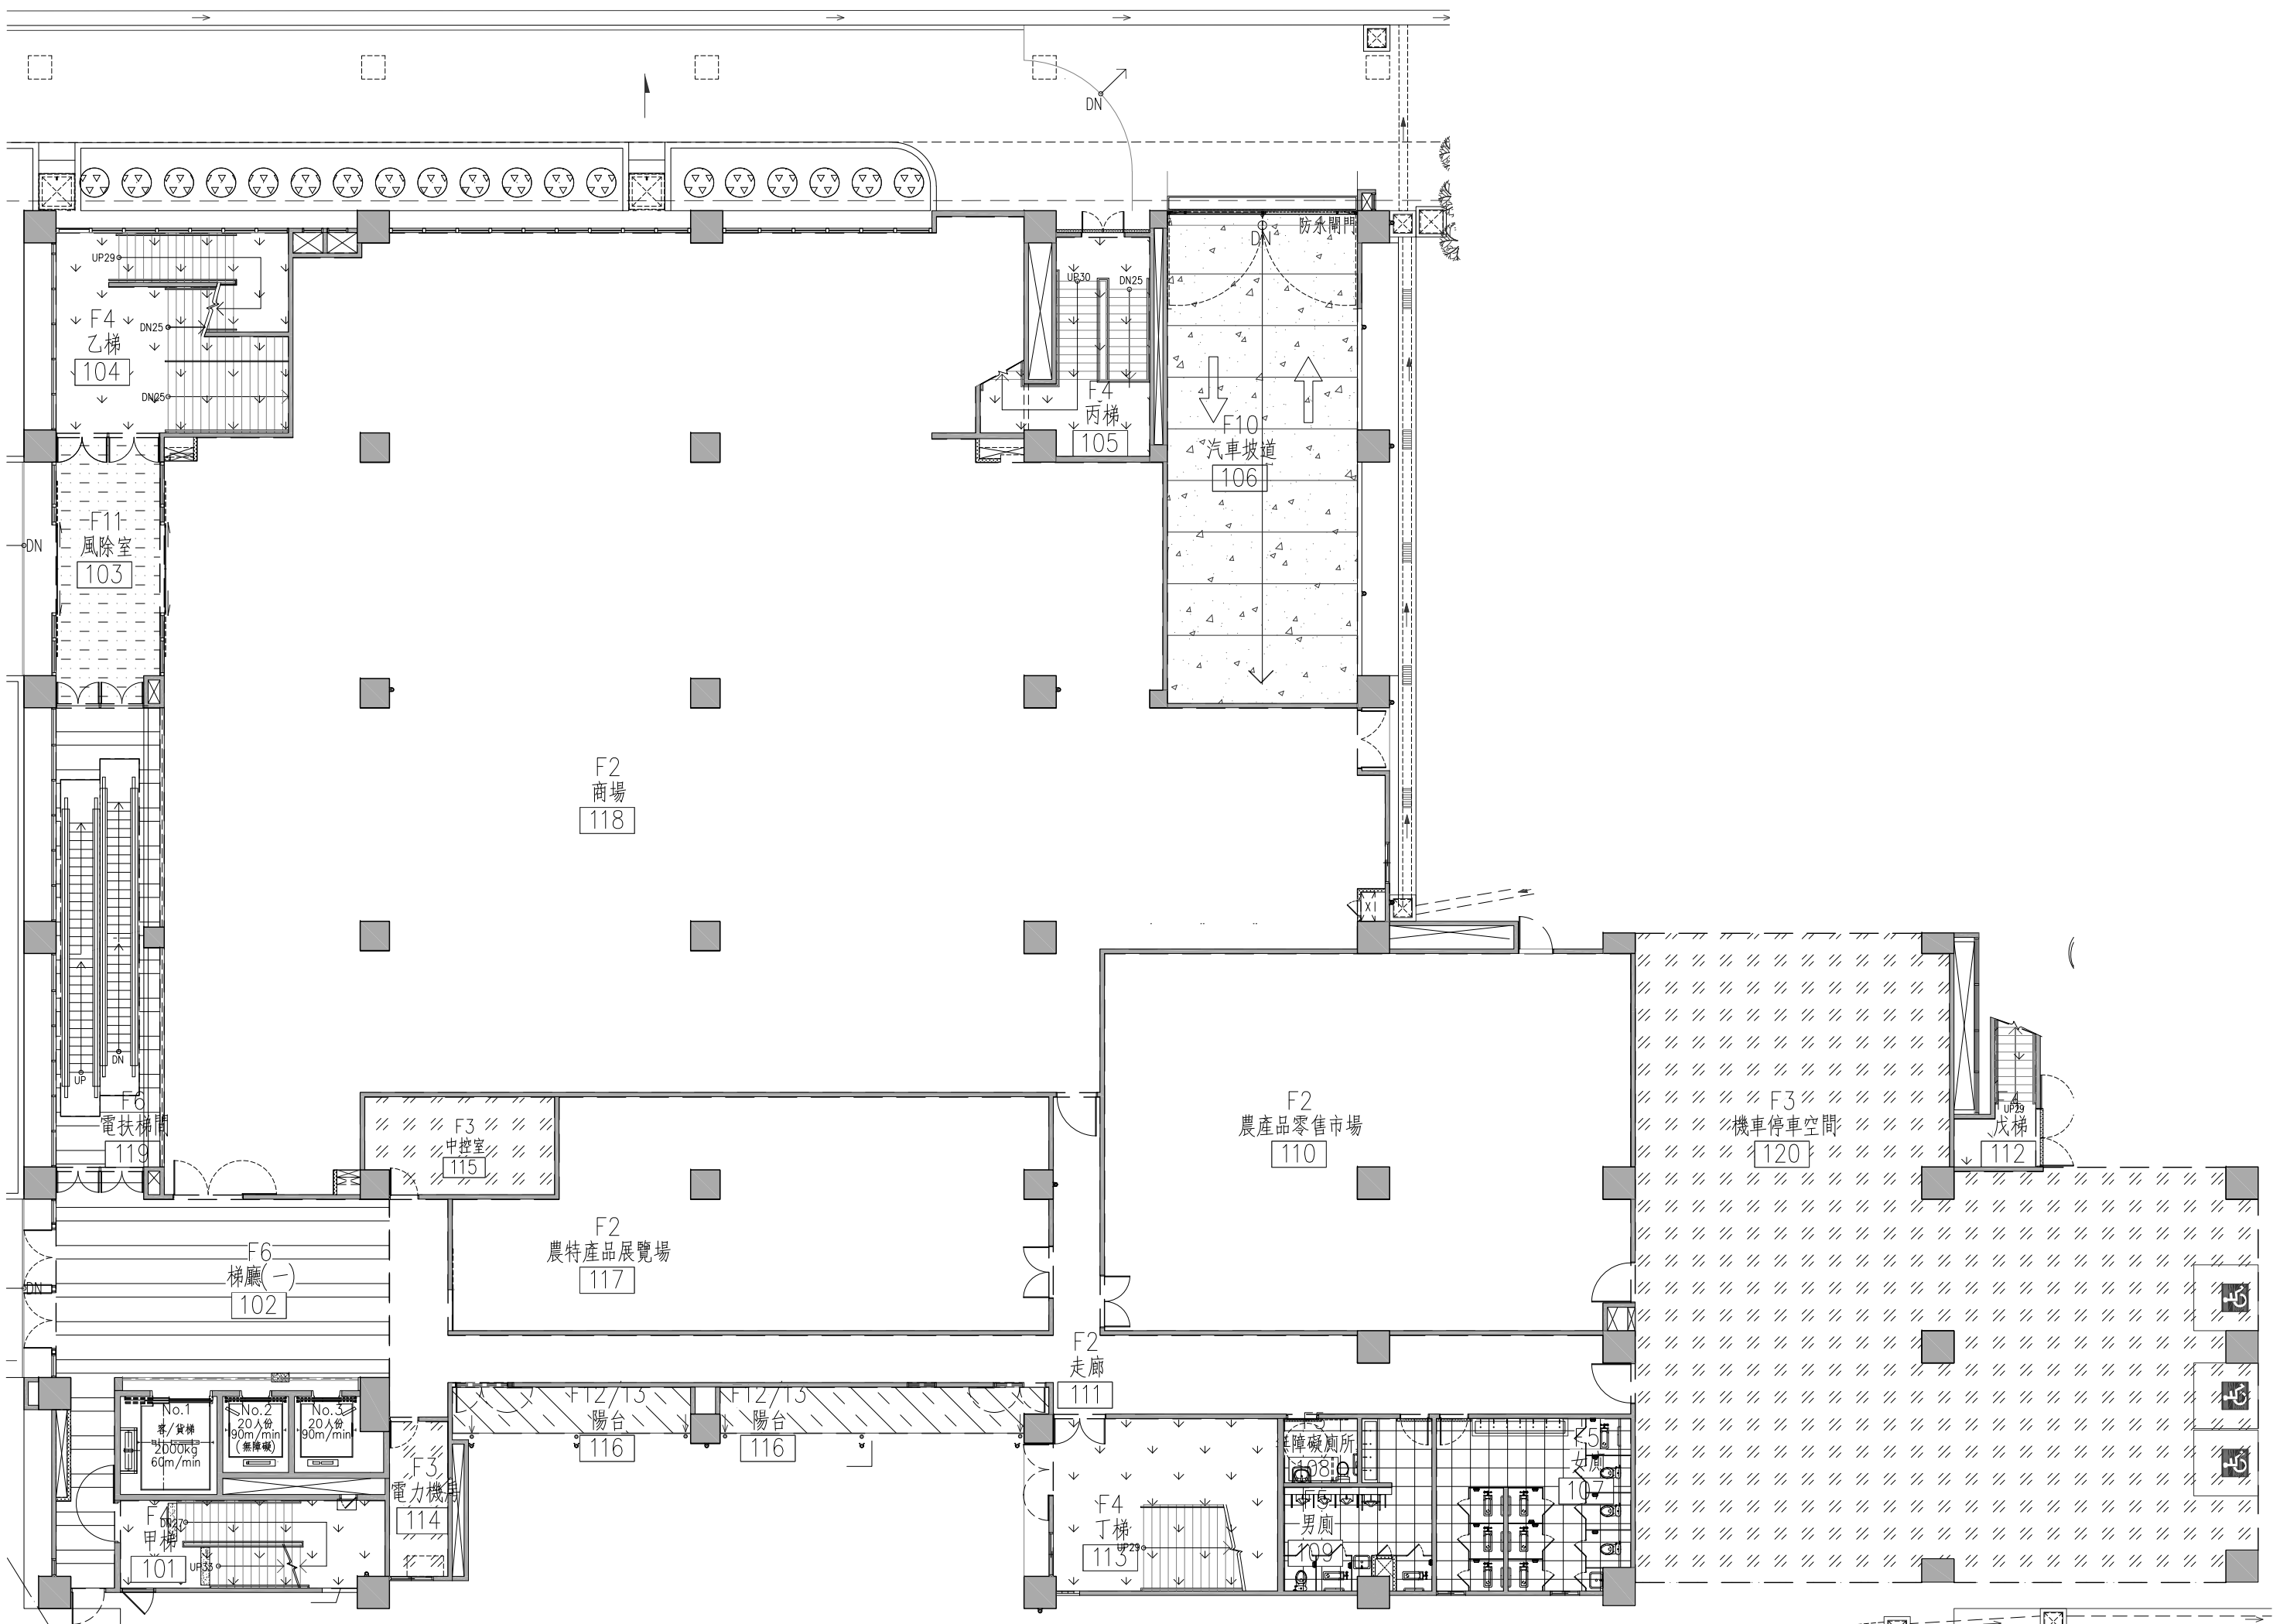

2 壹層地坪平面圖
A9-2 UNIT=cm
SCALE: A1= 1 : 200
SCALE: A3= 1 : 400