



圖 例 說 明		
型式	圖 例	名 稱
貼 壁		貼壁式空間名稱標示
		貼壁式服務空間名稱標示
		貼壁式服務空間名稱標示
		貼壁式無障礙設施標示
		貼壁式服務空間說明標示
懸 臂		貼壁式空間分區標示
		懸臂式空間名稱標示
		懸臂式服務空間名稱標示
		懸臂式無障礙設施標示
		懸臂式服務空間標示(燈箱)
指 引		樓號
		樓層指引標示
		貼壁式樓層導覽標示
		緊急疏散平面標示
懸 吊		懸吊式居室空間名稱標示
		懸吊式服務空間名稱標示
		懸吊式無障礙設施標示
		懸吊式無障礙設施標示
立 地		立地式停車場指引標示(含LED光源)
		限高架

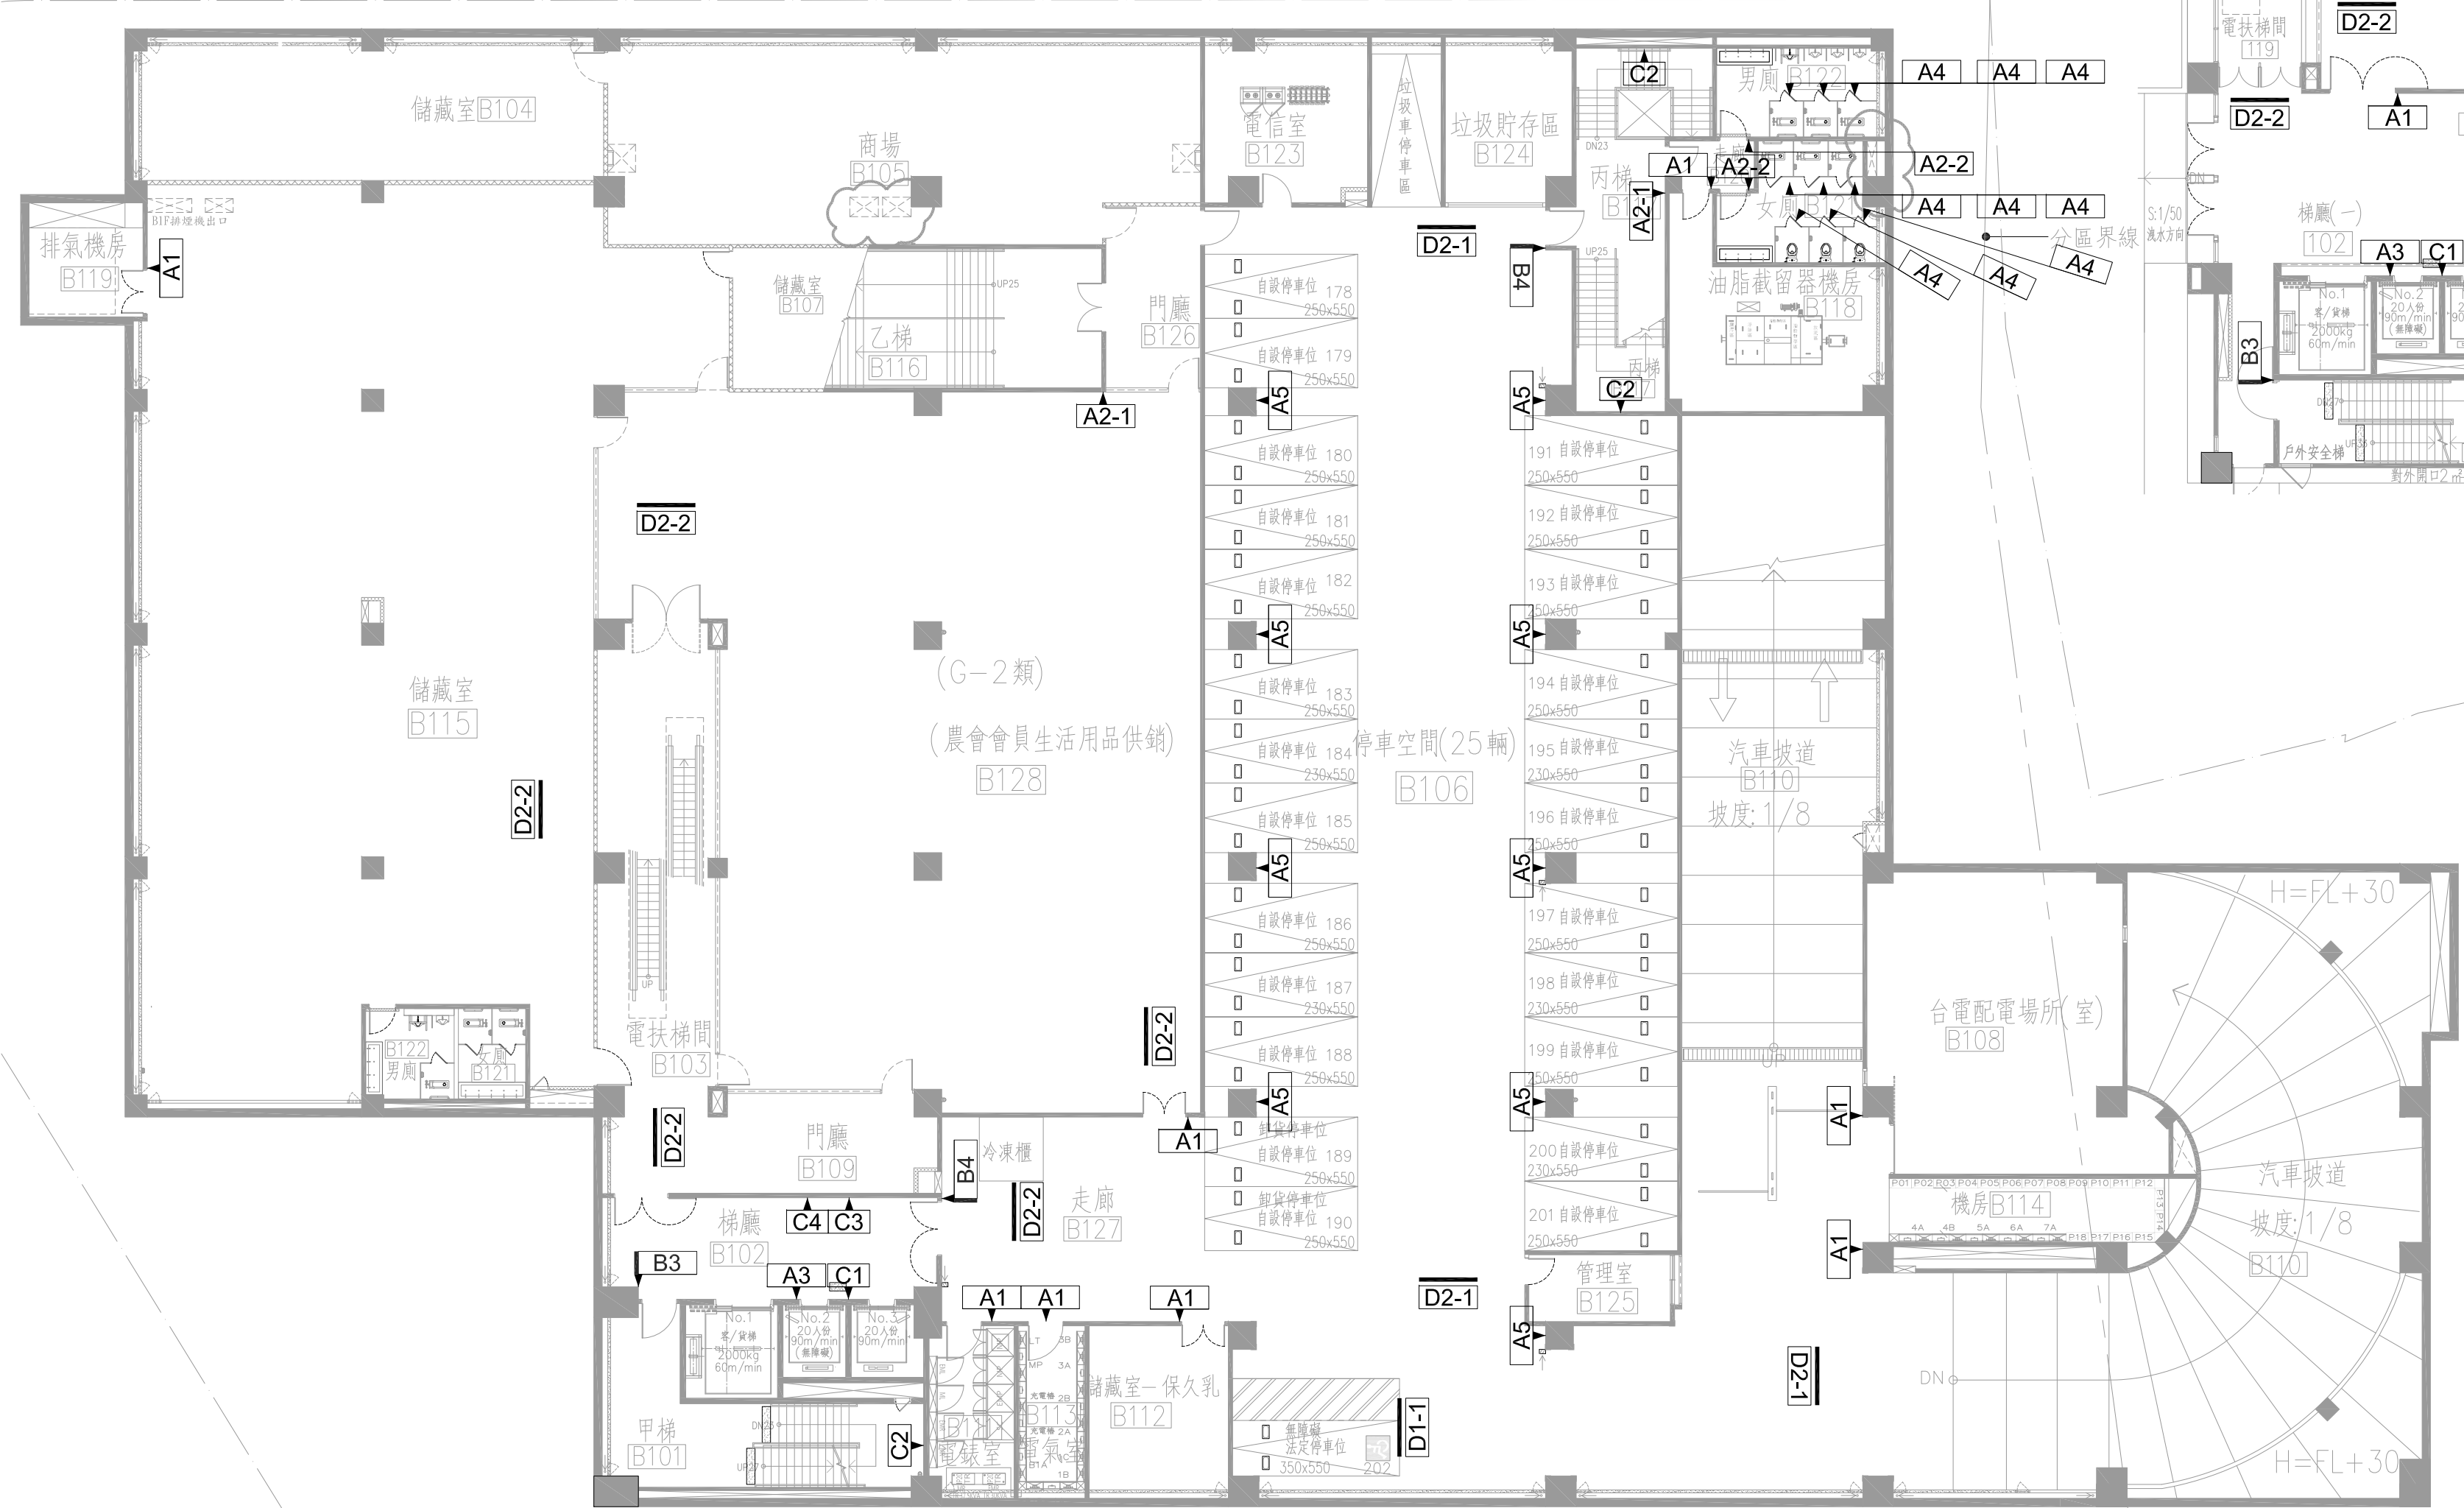

1 地下壹層指標系統平面圖
UNIT=cm
SCALE: A1= 1 : 200
SCALE: A3= 1 : 400

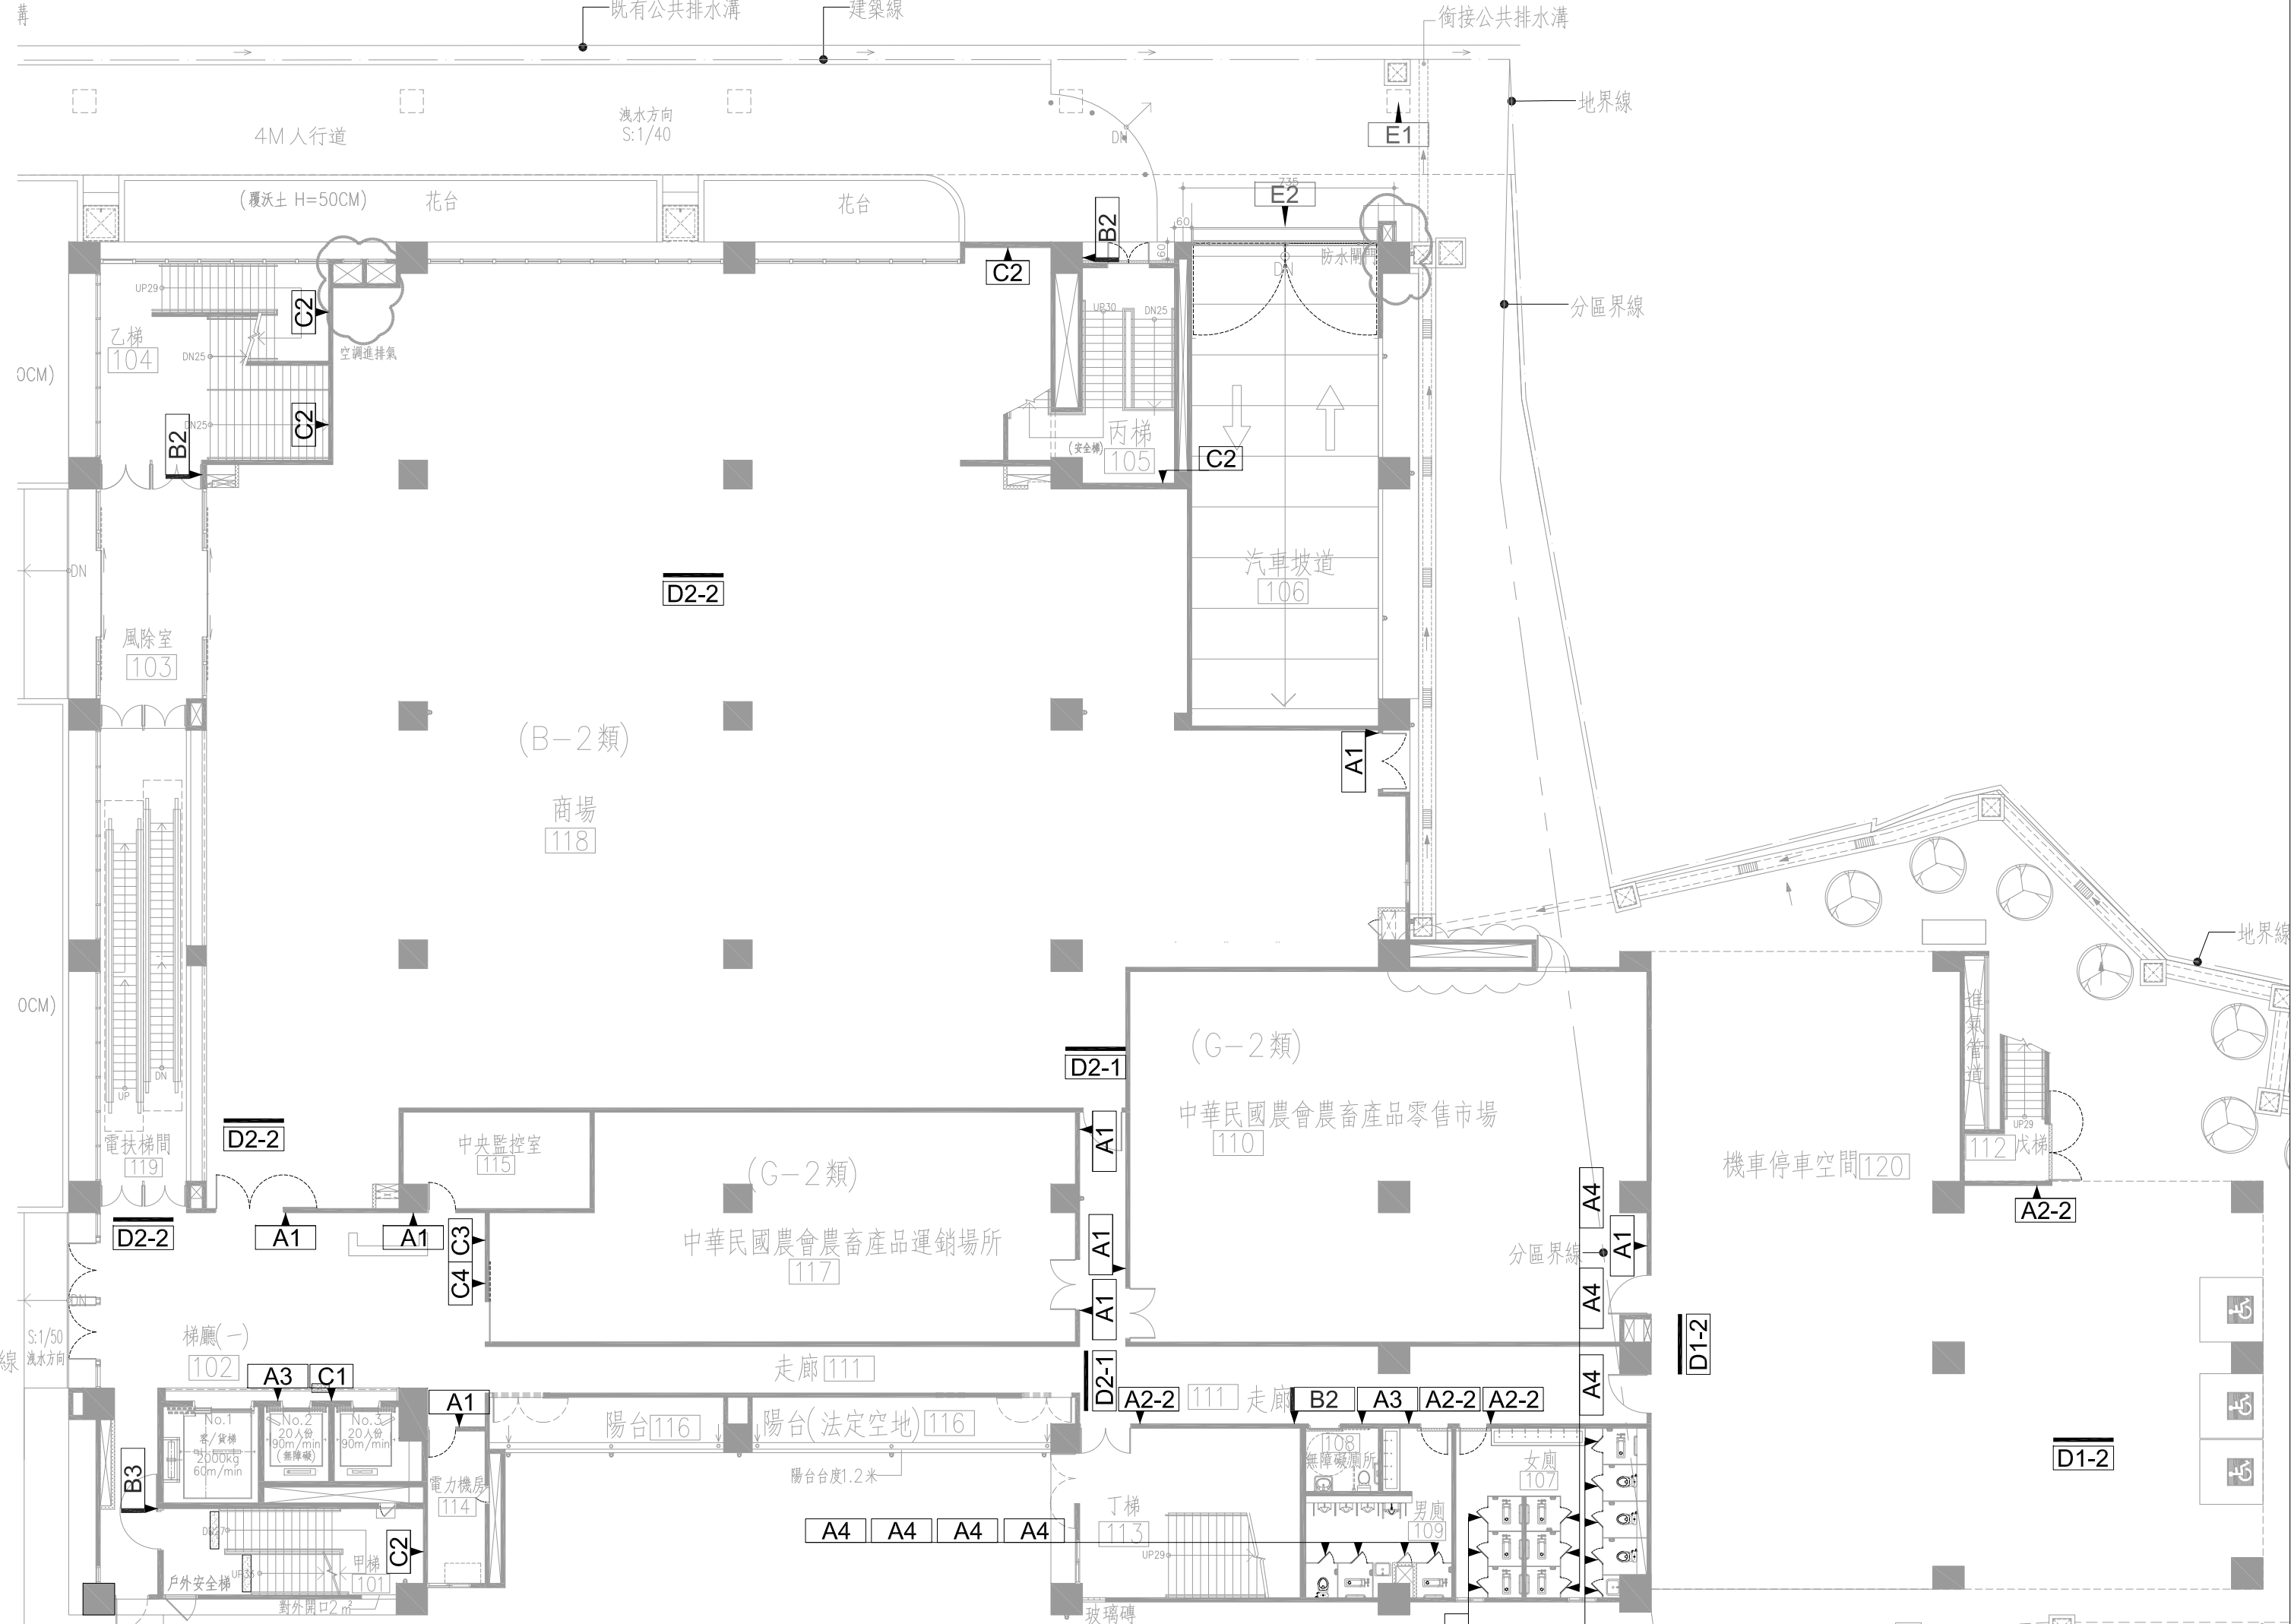

2 壹層指標系統平面圖
UNIT=cm
SCALE: A1= 1 : 200
SCALE: A3= 1 : 400

工程業主：  中華民國農會 National Farmers' Association, R.O.C	工程名稱： 中華民國農會 總部大樓新建工程	圖名： 地下壹層~壹層指標系統平面圖	許育嘉聯合建築師事務所 Y.C.Hsu Architect and Associate Co.			圖號 2 A11	建築師簽證
			繪圖	林美惠 許筑琳	複核		
			設計		核准		
			初核		日期	112.05.09	