


圖 例 說 明		
型式	圖 例	名 稱
貼 壁		貼壁式空間名稱標示
		貼壁式服務空間名稱標示
		貼壁式服務空間名稱標示
		貼壁式無障礙設施標示
		貼壁式服務空間說明標示
		貼壁式空間分區標示
懸 臂		懸臂式空間名稱標示
		懸臂式服務空間名稱標示
		懸臂式無障礙設施標示
		懸臂式服務空間標示(燈箱)
指 引		樓號
		樓層指引標示
		貼壁式樓層導覽標示
		緊急疏散平面標示
懸 吊		懸吊式居室空間名稱標示
		懸吊式服務空間名稱標示
		懸吊式無障礙設施標示
		懸吊式無障礙設施標示
立 地		立地式停車場指引標示(含LED光源)
		限高架

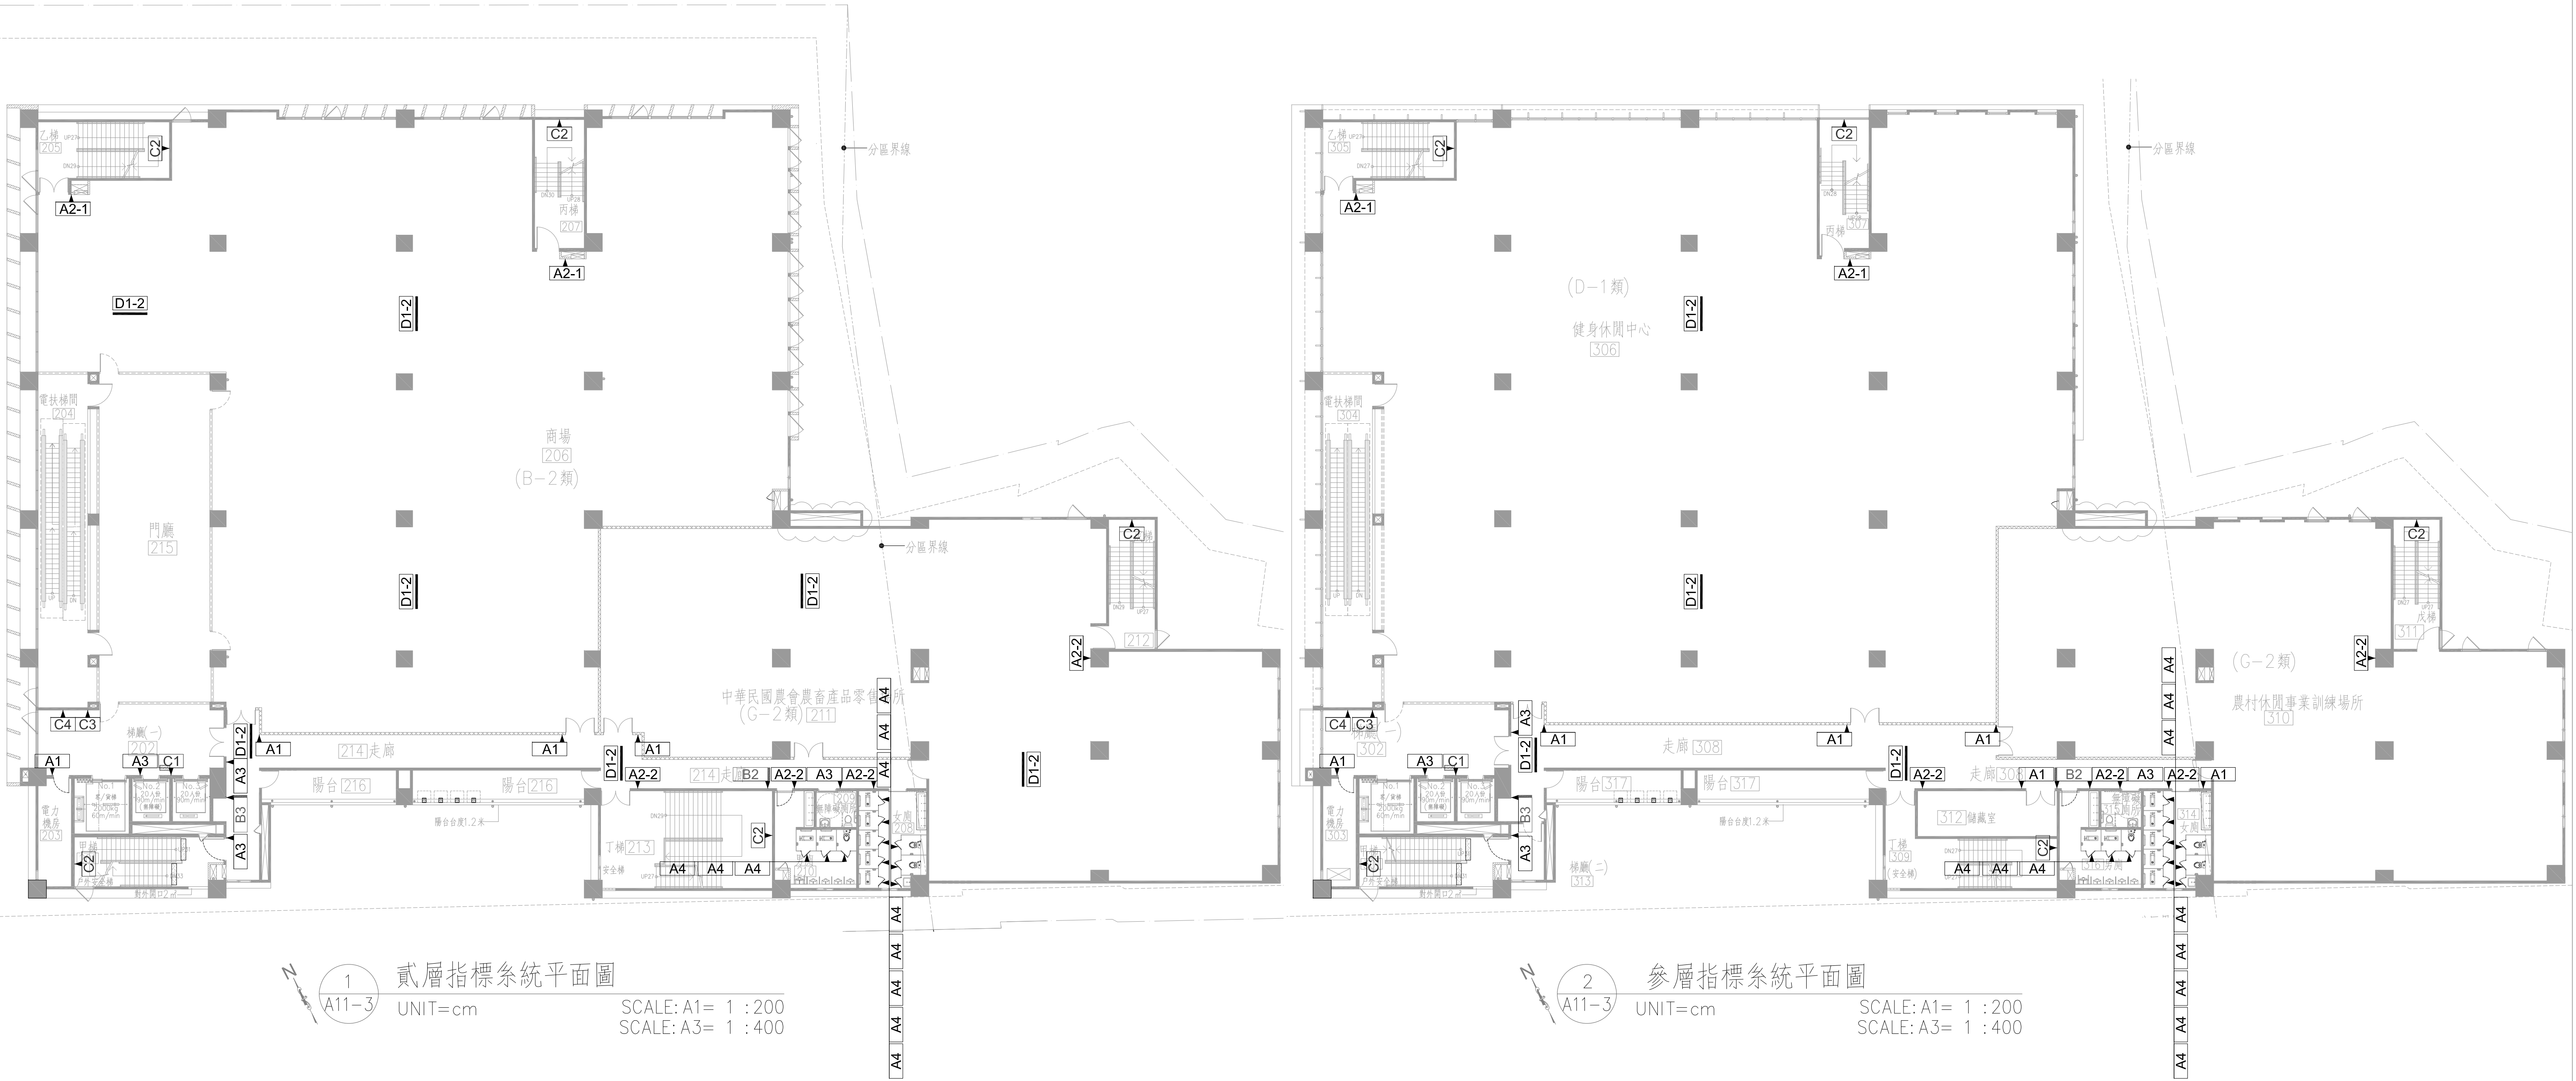

工程業主：
 中華民國農會
National Farmers' Association, R.O.C

工程名稱：
中華民國農會
總部大樓新建工程

圖名：
貳層~參層指標系統平面圖

許育嘉聯合建築師事務所
Y.C.Hsu Architect and Associate Co.
T(04)2337-5151
F(04)2337-6651

圖號

建築師簽證

繪圖	林美惠 許筑琳	複核	
設計	許筑琳	核准	
初核		日期	112.05.09

3

A11