






鋼管護欄扶手平面圖
Scale : 1 / 100

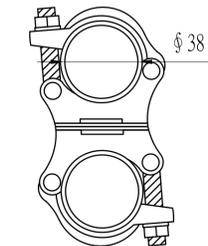


水平護欄萬向接頭對接
A3 萬向接頭詳圖
Scale : 1/10

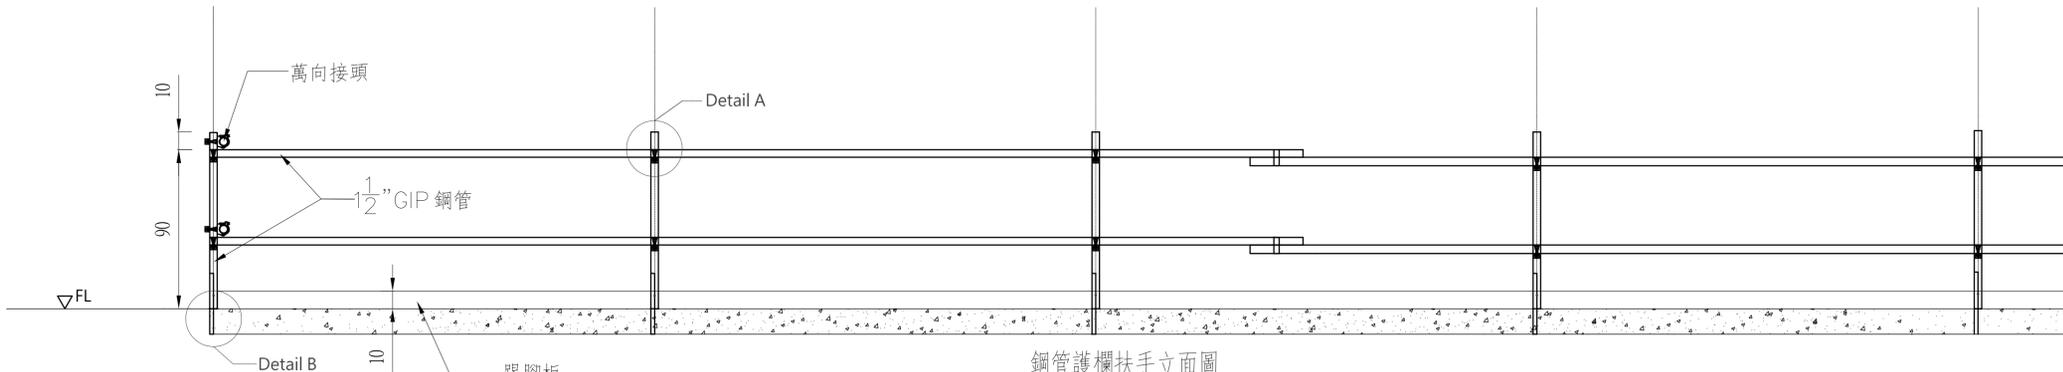


鋼管護欄扶手立面圖
Scale : 1 / 100

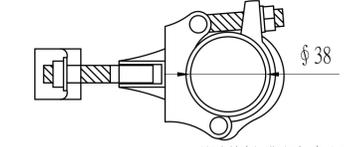

A4 塑膠材質圓端版
Scale : 1/10


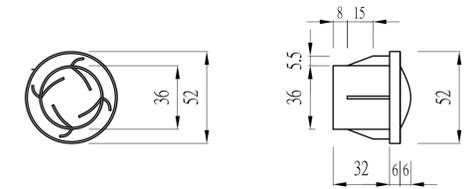


構件詳圖 B

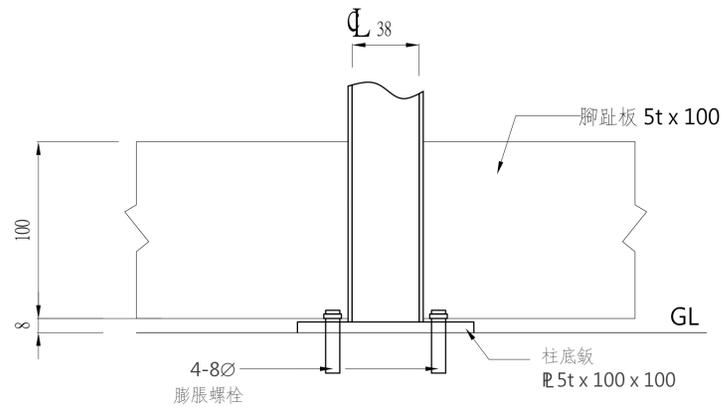


B1 立柱與腳趾板接合圖
Scale : 1 / 5


構件詳圖 A

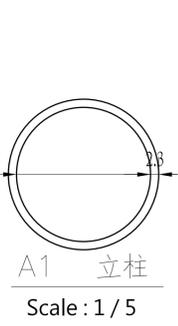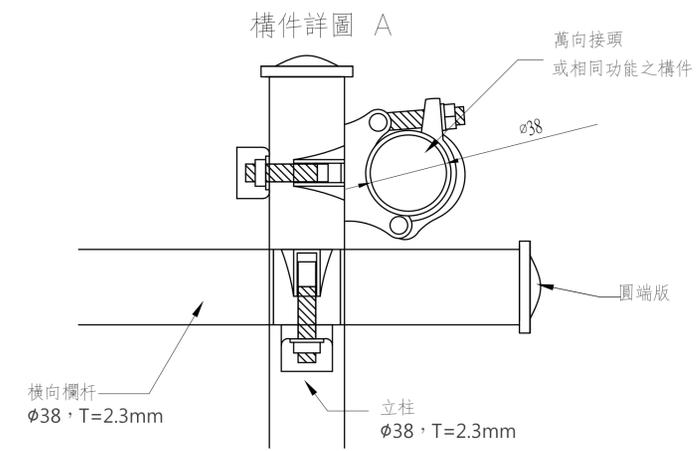


A1 立柱
Scale : 1 / 5

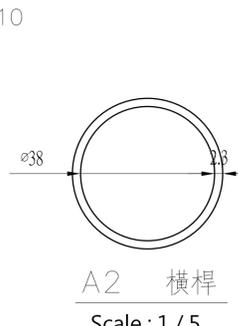


A2 橫桿
Scale : 1 / 5

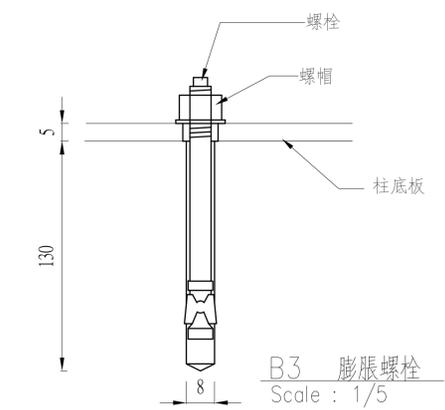


B3 膨脹螺栓
Scale : 1/5

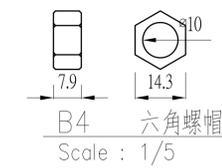


B4 六角螺帽
Scale : 1/5

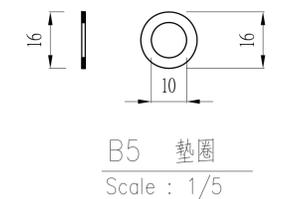

B5 墊圈
Scale : 1/5

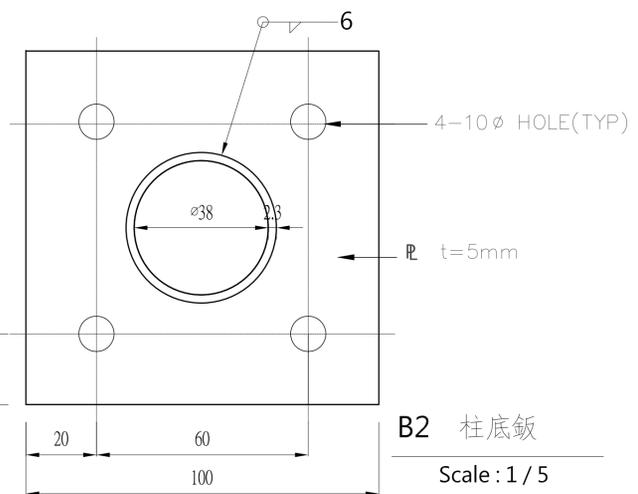

B2 柱底版
Scale : 1 / 5

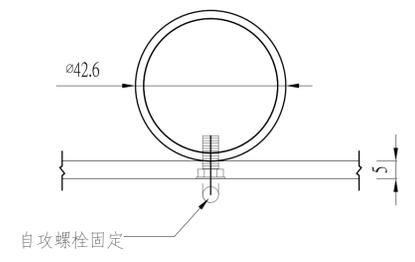

說明
1. 圖面標示尺寸除另有說明外，均以公釐為準。
2. 使用材質說明：
a. 鋼管：符合CNS4435
b. 膨脹螺栓：M8/10
c. 錨錠處之混凝土所需最小強度為210kgf/cm²。一般結構均能符合，惟特殊情況，如外構工程應以各廠牌膨脹螺栓型錄設計強度為準。