
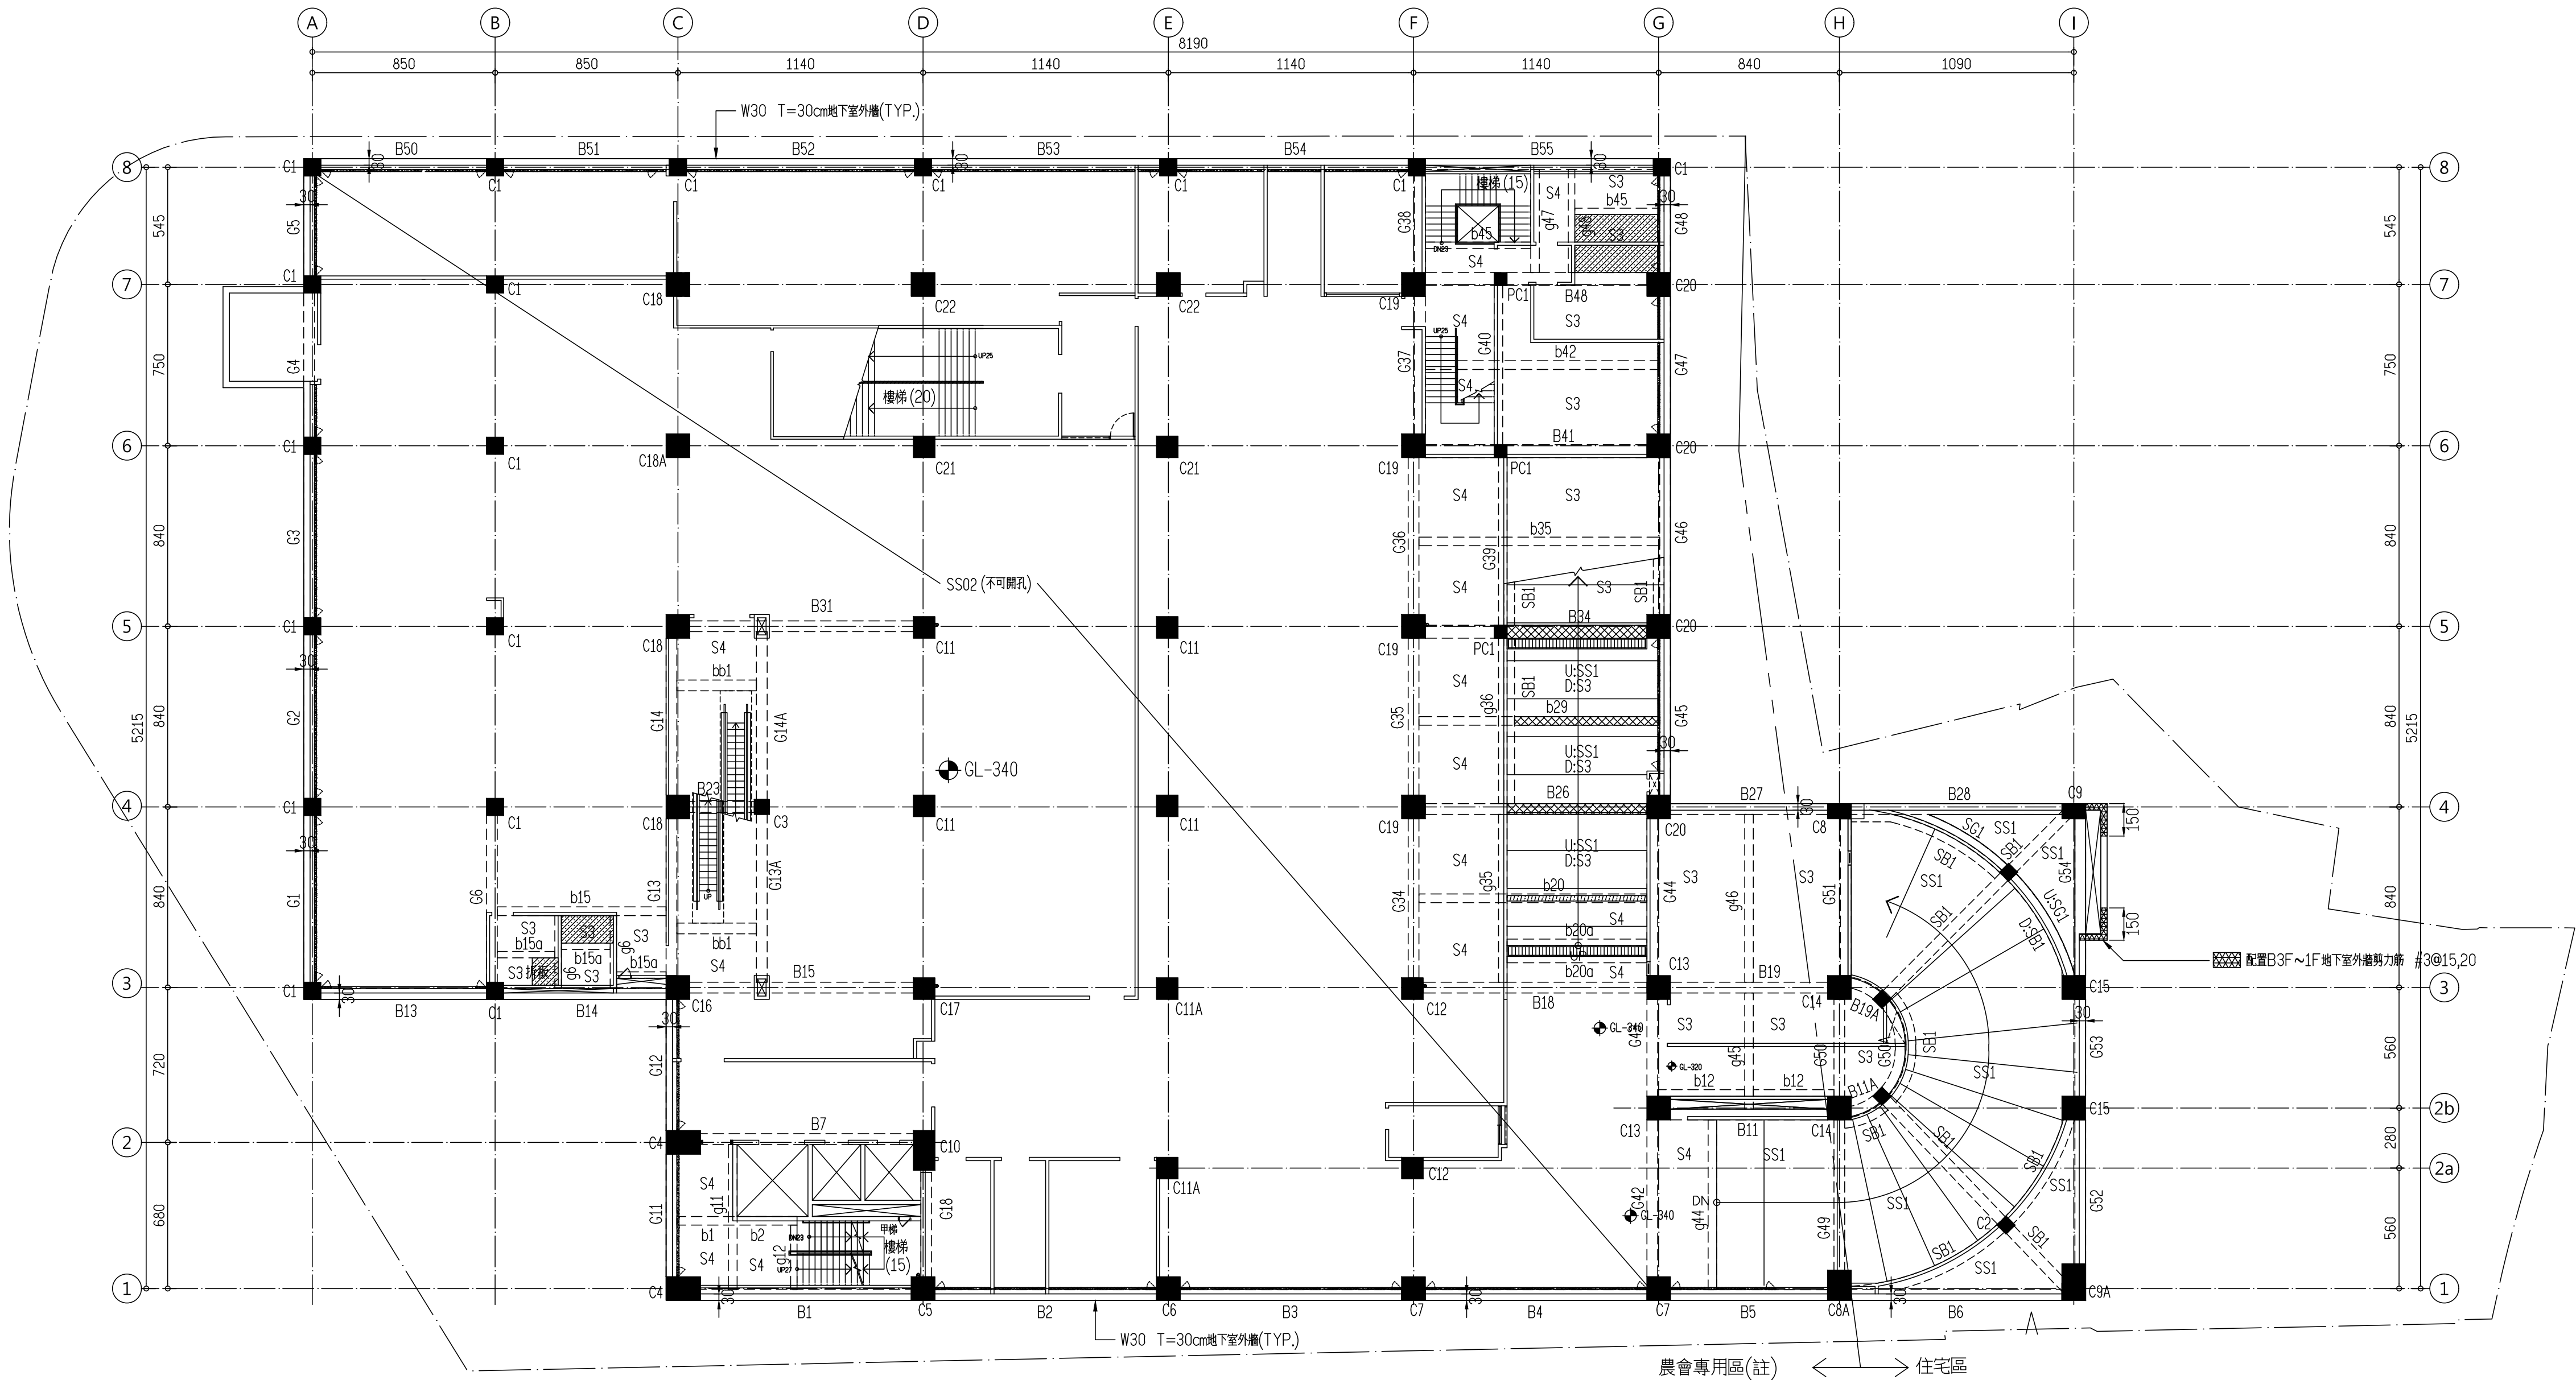


柱		
編 號	尺 寸	材 質
C3	70x70cm	RC
C1	80x80cm	RC
C11,C12,C17,C21,C11A	100x100cm	RC
C10	100x185cm	RC
C8,C9	110x70cm	RC
C5~C7,C13~C16,C18~C20,C22 C18A,C22A	110x110cm	RC
C4	160x110cm	RC
C8A	110x140cm	RC
C9A	110x170cm	RC
PC1	60x60cm	RC

梁		
編 號	尺 寸	材 質
大梁尺寸,除特別註明外,B* G*梁尺寸皆為50x70cm		RC
B34,B41,B48	60x80cm	RC
G39,G40	40x60cm	RC
SB1,SG1 (車道梁)	50x70cm	RC
小梁尺寸,除特別註明外,b* g*梁尺寸皆為40x60cm		RC
b12,b15a,b20a,b45,g1,g6,g48	30x50cm	RC
gl2	30x60cm	RC
bb1	50x58cm	RC

板		
編 號	尺 寸	材 質
S3,S4	15cm	RC
S5,SS1	25cm	RC
SS02 (無梁板)	45cm	RC

▨ 磚牆(t=15cm)配筋#4@10,15
▧ 車道磚牆(t=25cm)

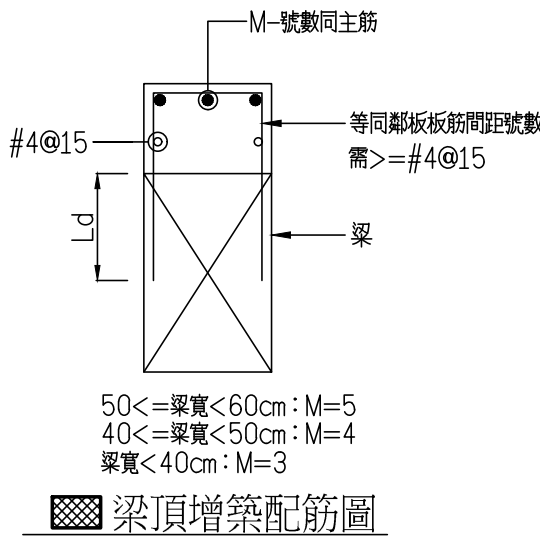

地下一層結構平面圖
A1:S=1/200, A3:S=1/400