


柱		
編 號	尺 寸	材 質
C3	70x70cm	RC
C11,C12,C17,C21,C11A	100x100cm	RC
C10	100x185cm	RC
C8,C9	110x70cm	RC
C5,C7,C13~C16,C18~C20,C22 C18A,C22A,C23	110x110cm	RC
C4	160x110cm	RC
C8A	110x130cm	RC
C9A	110x80cm	RC

梁		
編 號	尺 寸	材 質
大梁尺寸,需特別註明外,B* G*梁尺寸皆為60x80cm		RC
CB1,CB28,G13A,G14A	50x70cm	RC
小梁尺寸,需特別註明外,b* g*梁尺寸皆為40x60cm		RC
bb1	50x58cm	RC
b6,b41,g12,g40,b11a,g34a	30x50cm	RC
gl9,gg1	30x70cm	RC

板		
編 號	尺 寸	材 質
S3,S4,S6,S7,S10	15cm	RC
CS2~CS3	15cm	RC

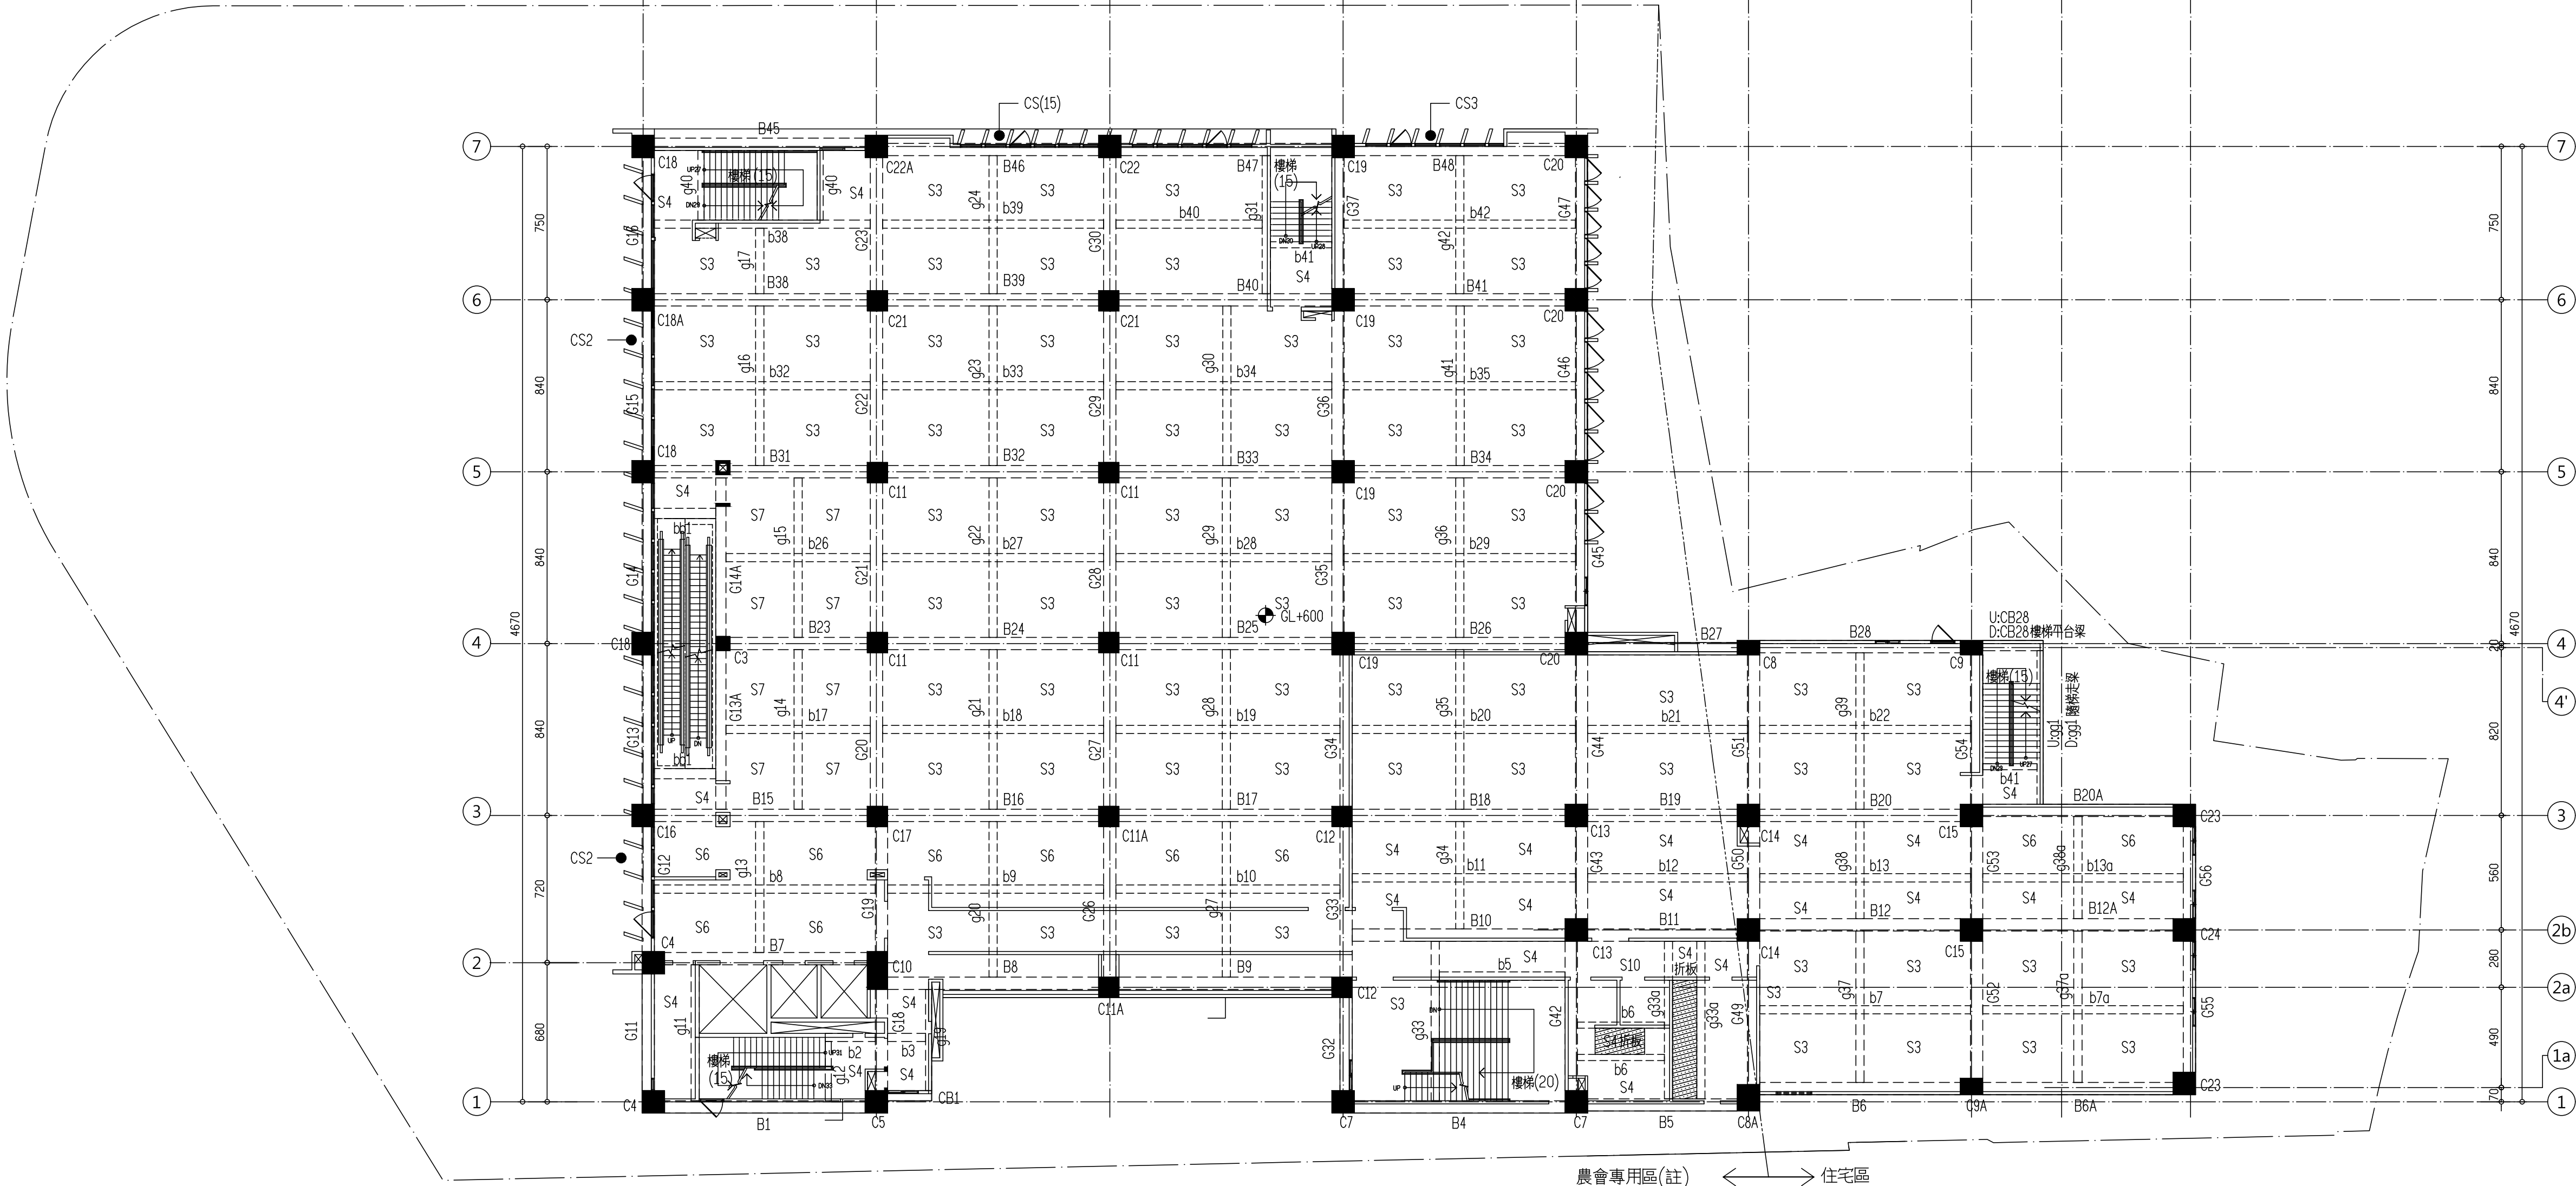

二層結構平面圖
A1:S=1/200, A3:S=1/400