


柱		
編 號	尺 寸	材 質
C11,C12,C17,C21,C11A	100x100cm	RC
C10	100x185cm	RC
C8,C9	110x70cm	RC
C5,C7,C13~C16,C18~C20,C22 C18A,C22A,C23	110x110cm	RC
C4	160x110cm	RC
C8A	110x140cm	RC
C9A	110x170cm	RC

梁		
編 號	尺 寸	材 質
大梁尺寸,除特別註明外,B* G*梁尺寸皆為60x80cm		RC
CB1,CB28,G13A,G14A	50x70cm	RC
小梁尺寸,除特別註明外,b* g*梁尺寸皆為40x60cm		RC
b6,g12,g33,g40	30x50cm	RC
g19,gg1	30x70cm	RC

板		
編 號	尺 寸	材 質
S3,S4,S6,S7	15cm	RC
CS2~CS3	15cm	RC

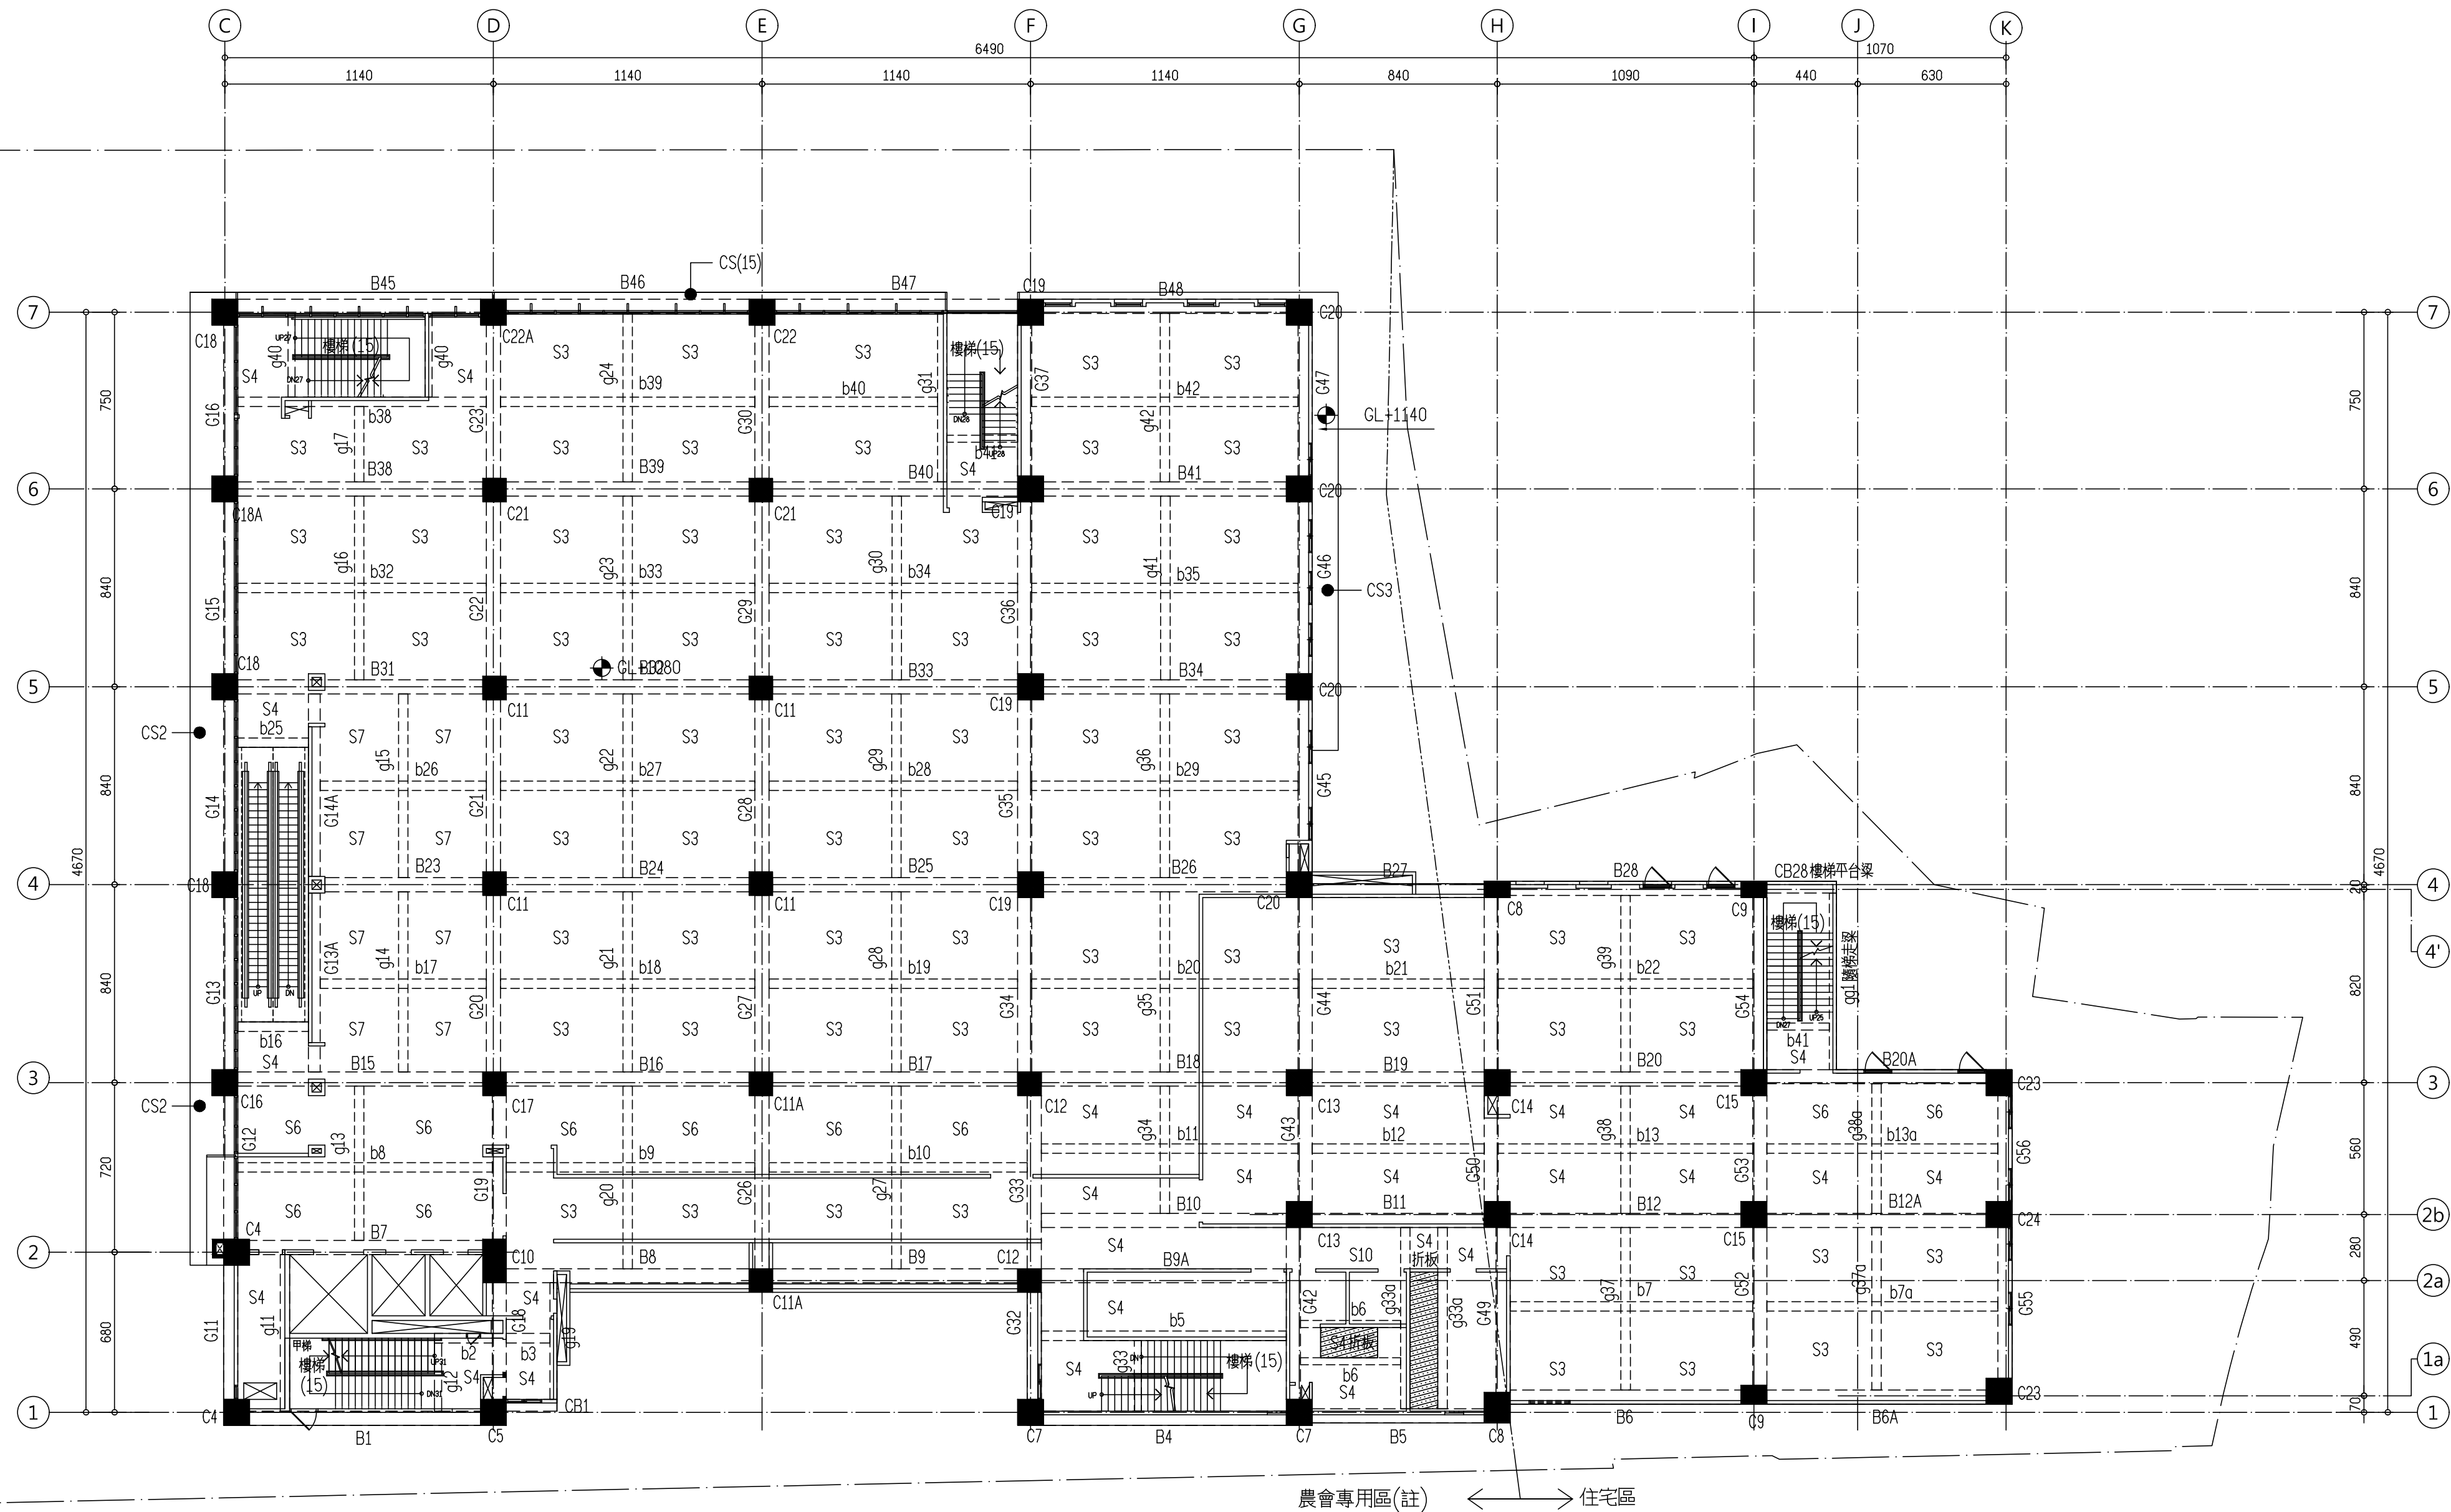

三層結構平面圖
A1:S=1/200, A3:S=1/400