


柱		
編 號	尺 寸	材 質
C11,C12,C17,C21,C11A	100x100cm	RC
C10	100x185cm	RC
C5,C7,C13,C16,C18~C20,C22 C18A,C22A	110x110cm	RC
C4	160x110cm	RC

梁		
編 號	尺 寸	材 質
大梁尺寸除特別註明外,B* G*梁尺寸皆為60x70cm		RC
CB1,CB20,CB28	50x70cm	RC
小梁尺寸除特別註明外,b* g*梁尺寸皆為40x60cm		RC
b2,b3,b41,b44,g12,g33	30x50cm	RC
g19,gg1	30x70cm	RC

板		
編 號	尺 寸	材 質
S3,S4,S6	15cm	RC

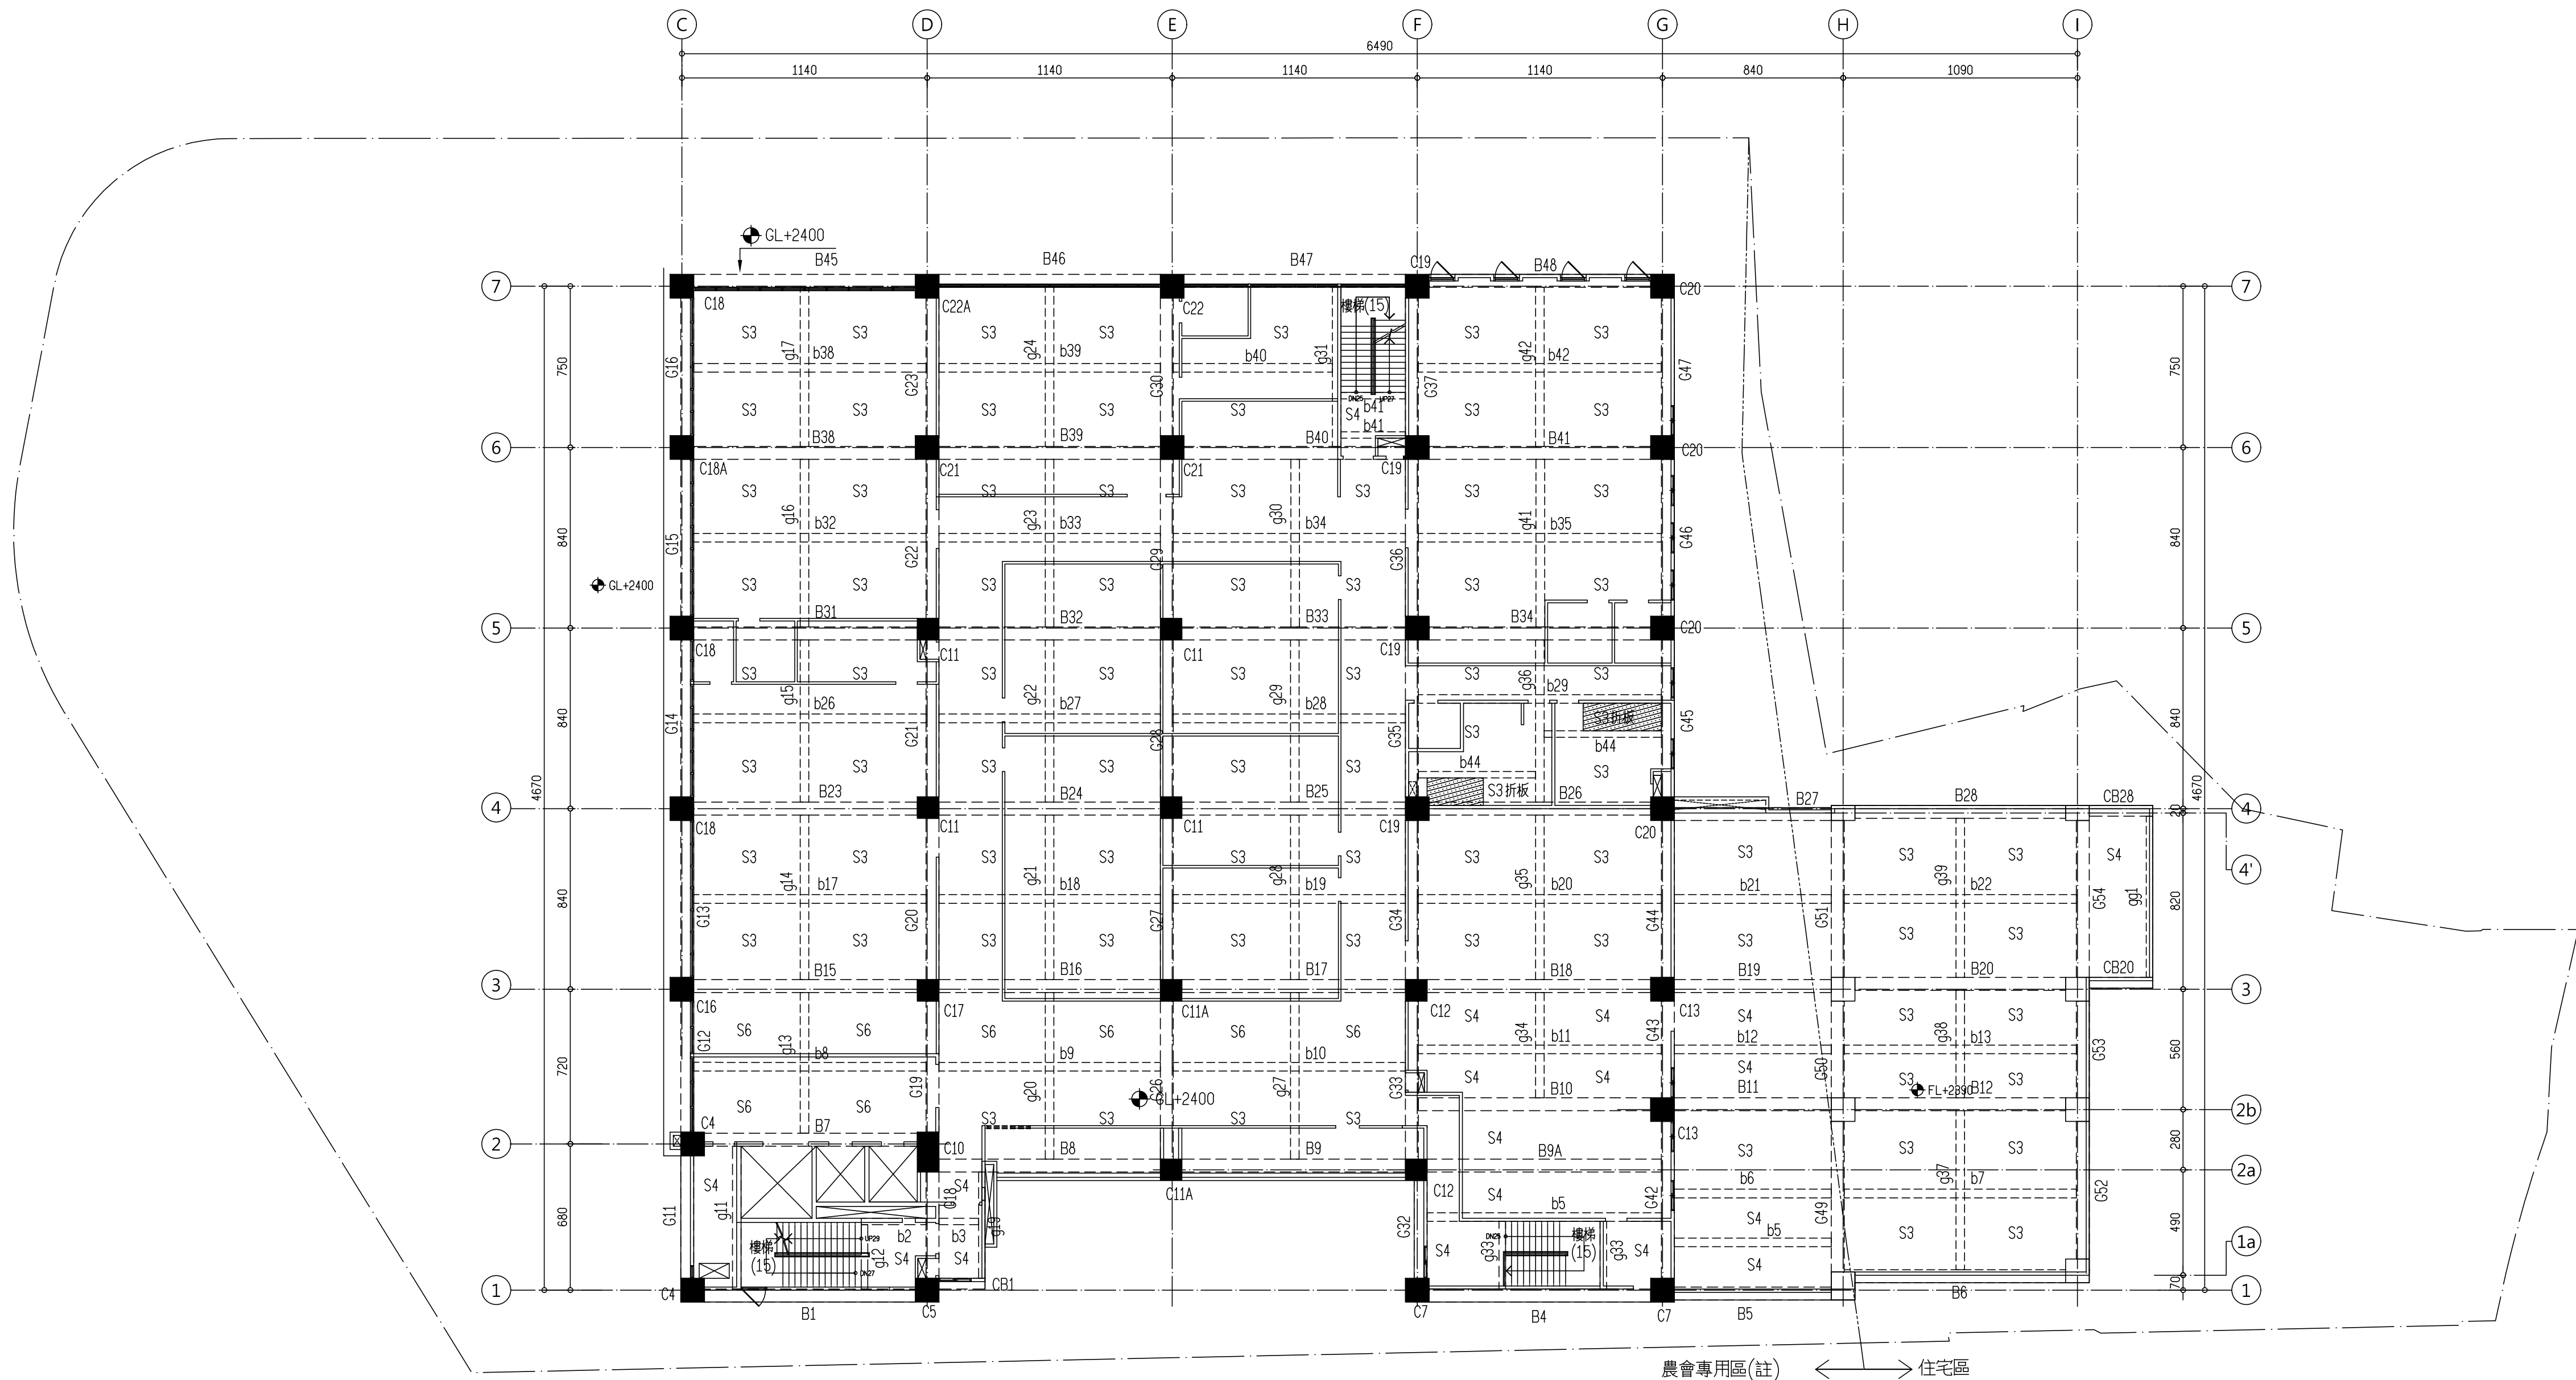

六層結構平面圖
A1:S=1/200, A3:S=1/400