



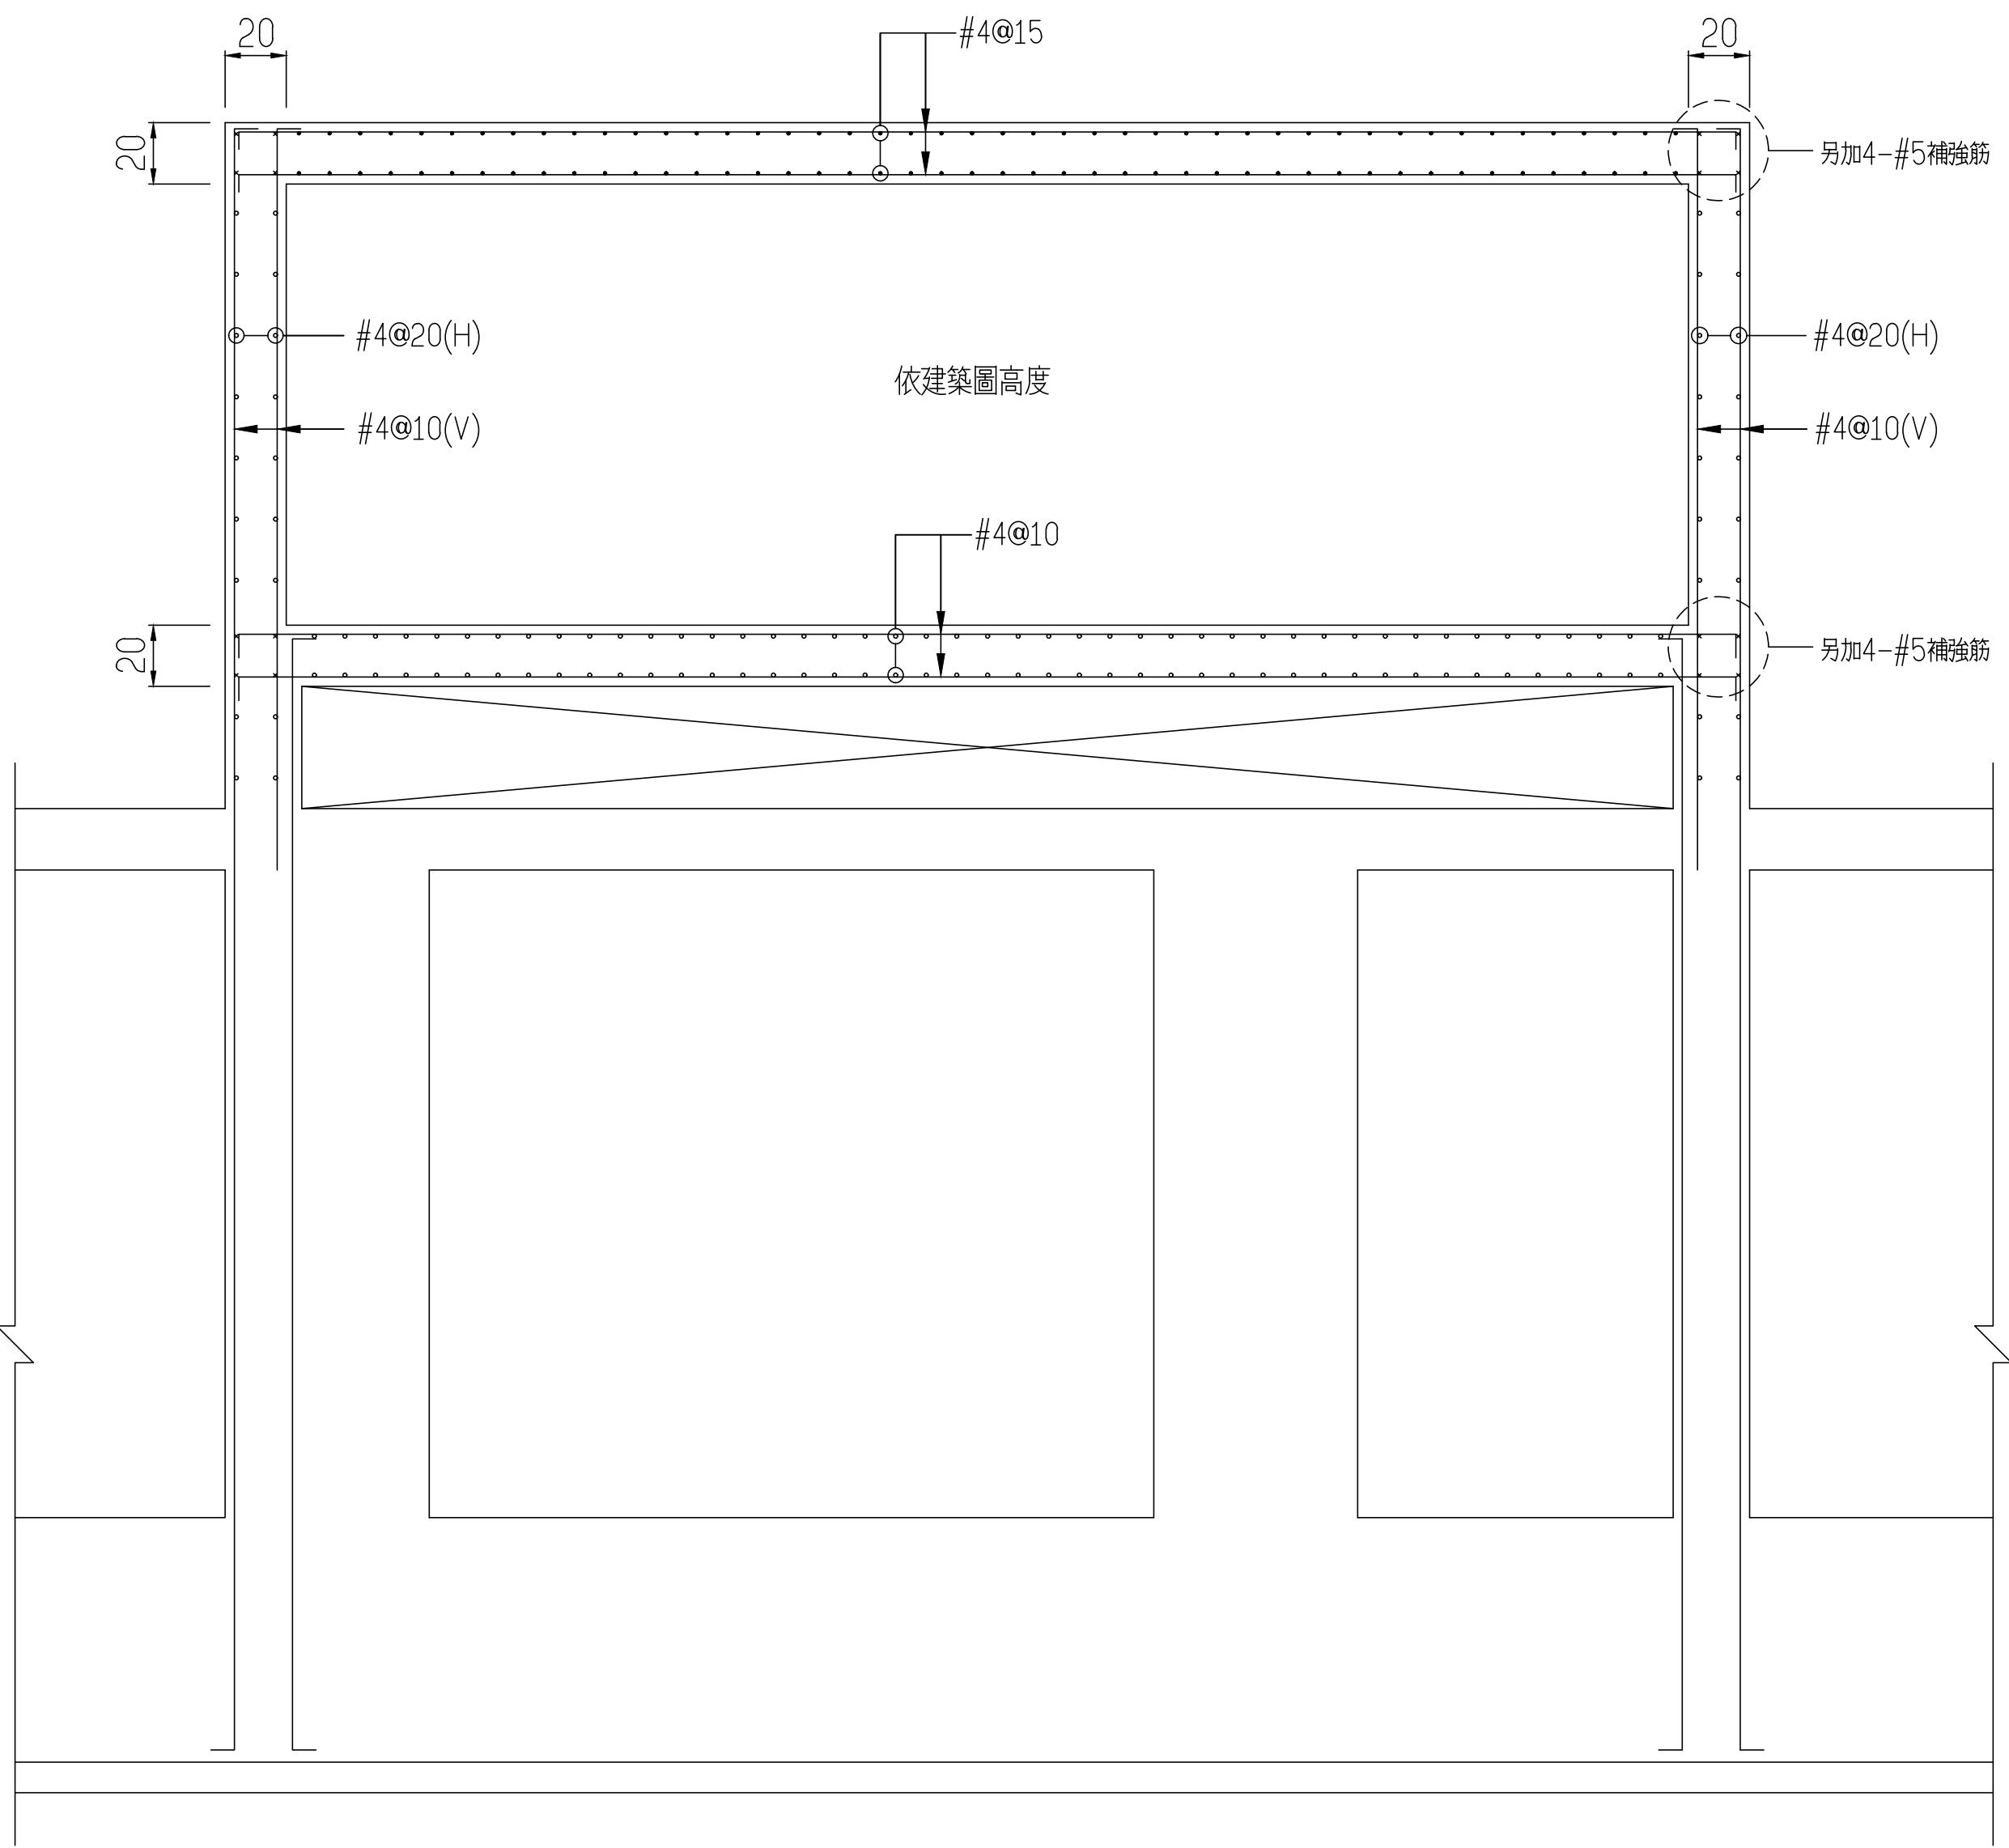

B3F 地下室水箱配筋示意圖

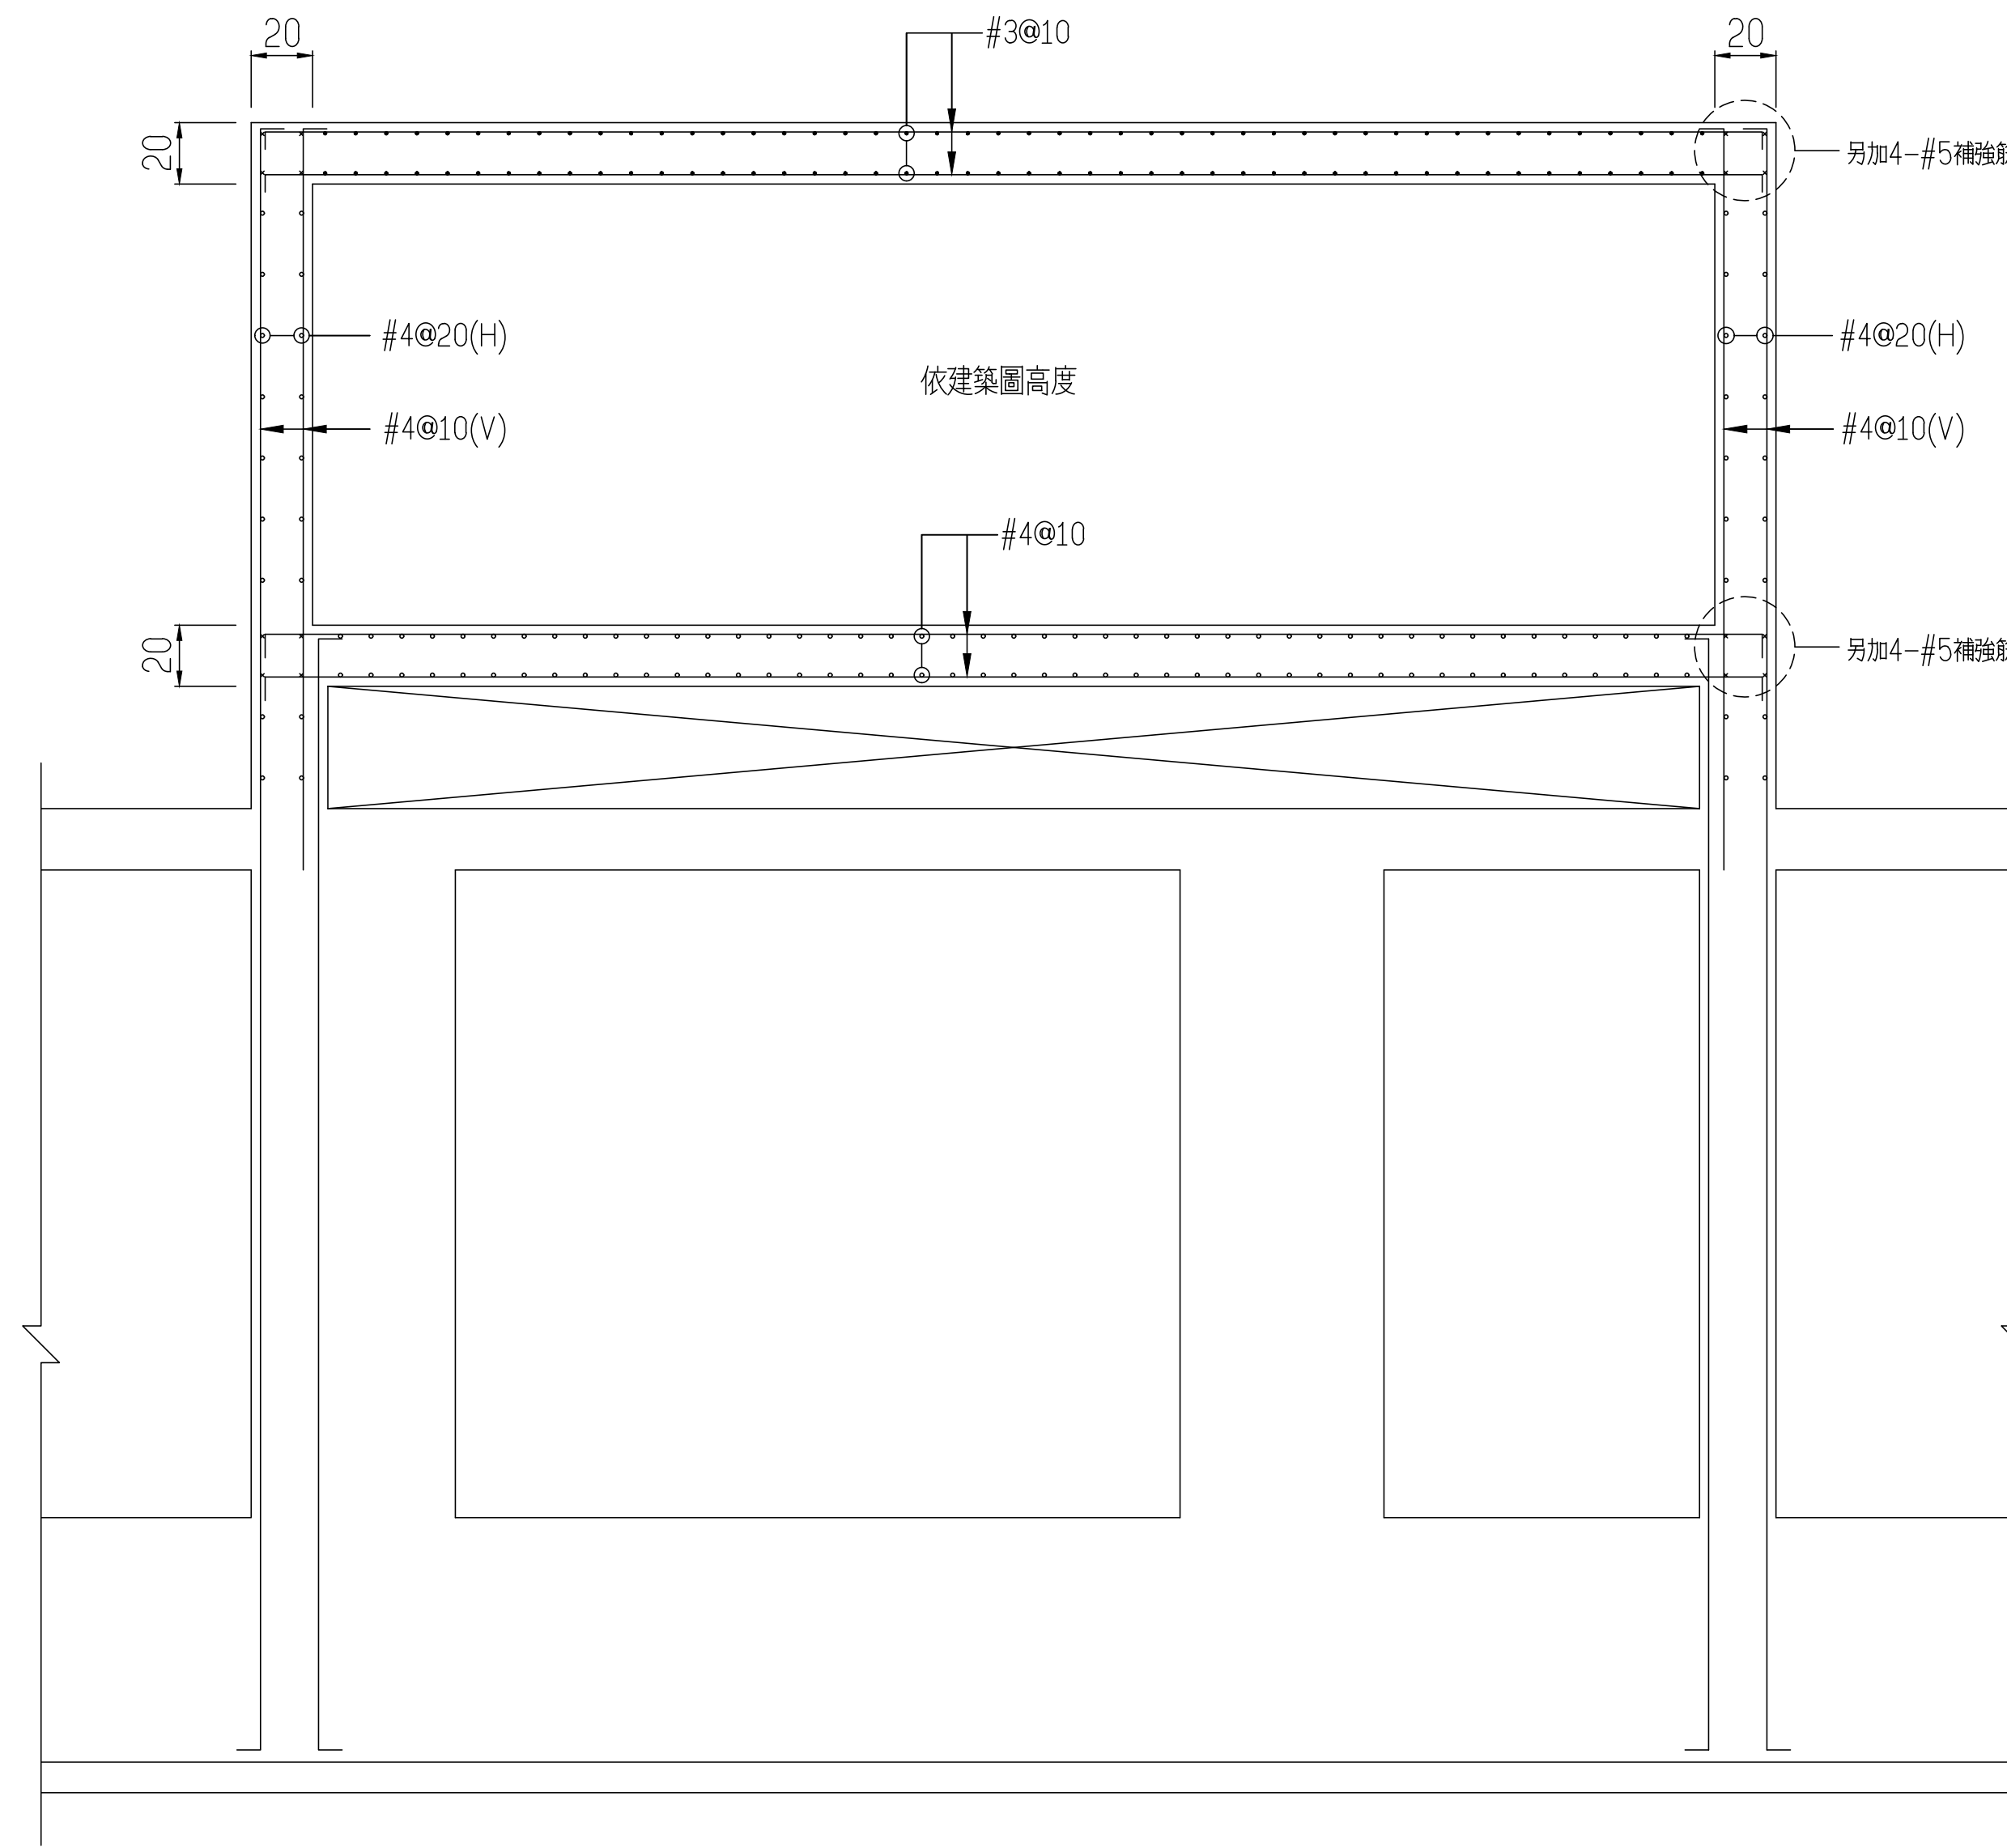

B2F 地下室水箱配筋示意圖