



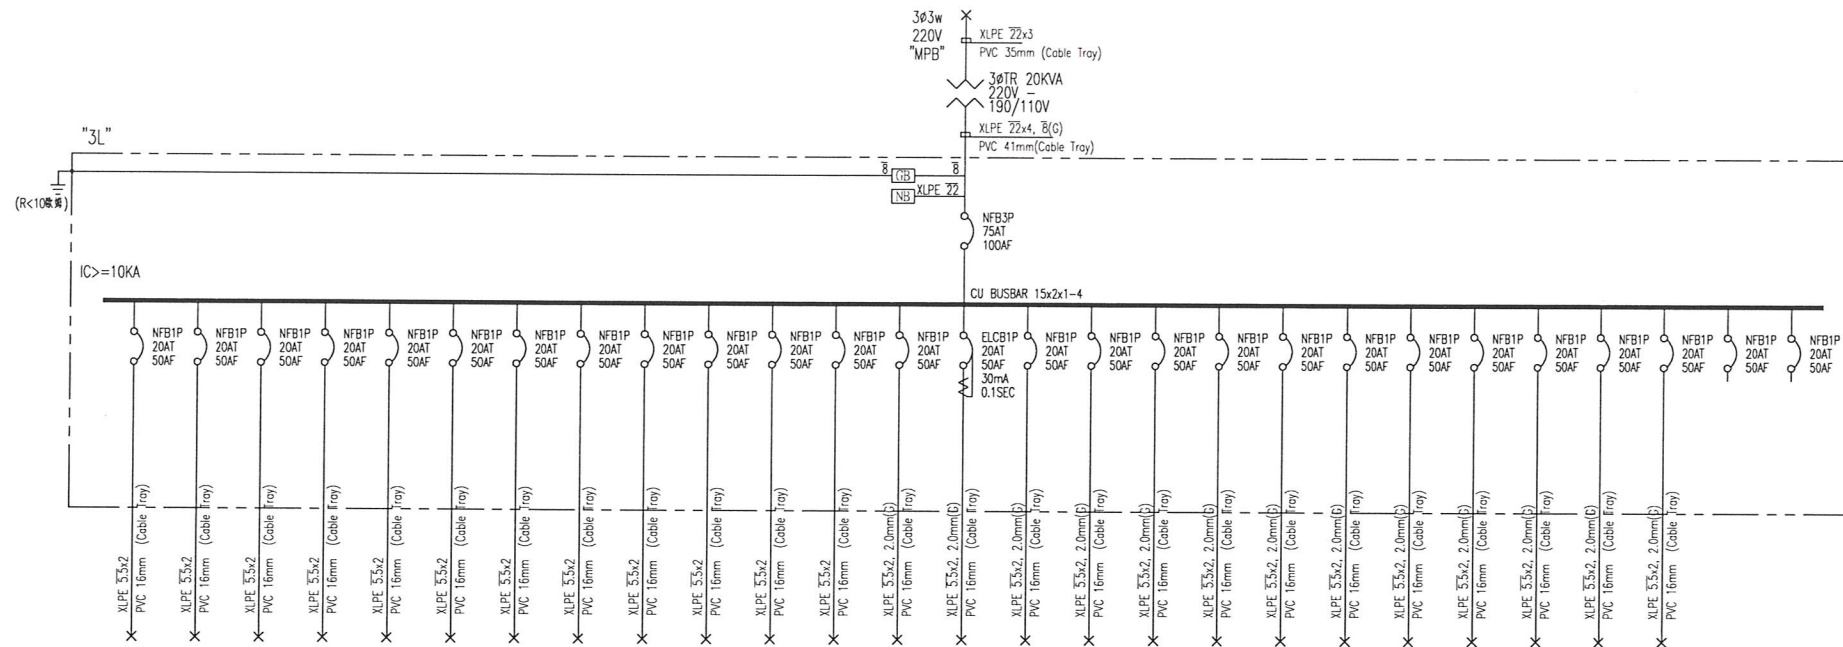

CIT NO.	1	2	3	4	5	6	7	8	9	10	11	12	13	14	15	16	17	18	19	20	21	22	23	24	25	26	27	TOTAL
CAPACITY (VA)	392	154	656	240	642	240	656	240	642	240	640	240	360	600	900	900	900	900	900	900	720	540	900	1080	500			15082
CURRENT (A)	3.5	1.4	5.9	2.2	5.8	2.1	5.9	2.1	5.8	2.1	5.8	2.1	3.2	5.4	8.1	8.1	8.1	8.1	8.1	8.1	6.5	4.9	8.1	9.8	4.5			45.8
LOAD (VA)			656	240	642	240			642	240	640	240			900	900					720	540		900	1080			4702
LOAD NAME	150W光燈 20Wx1-1 燈座 14Wx2-6 燈座 7Wx12-12 總座 60VAx2	燈座 7Wx4-4 燈座 7Wx2-9 總座 60VAx4	燈座 7Wx4-4 燈座 7Wx2-9 總座 60VAx4	風扇電機 60VAx4	風扇電機 LED10Wx4-15 總座 60VAx4	風扇電機 LED10Wx4-15 總座 60VAx4

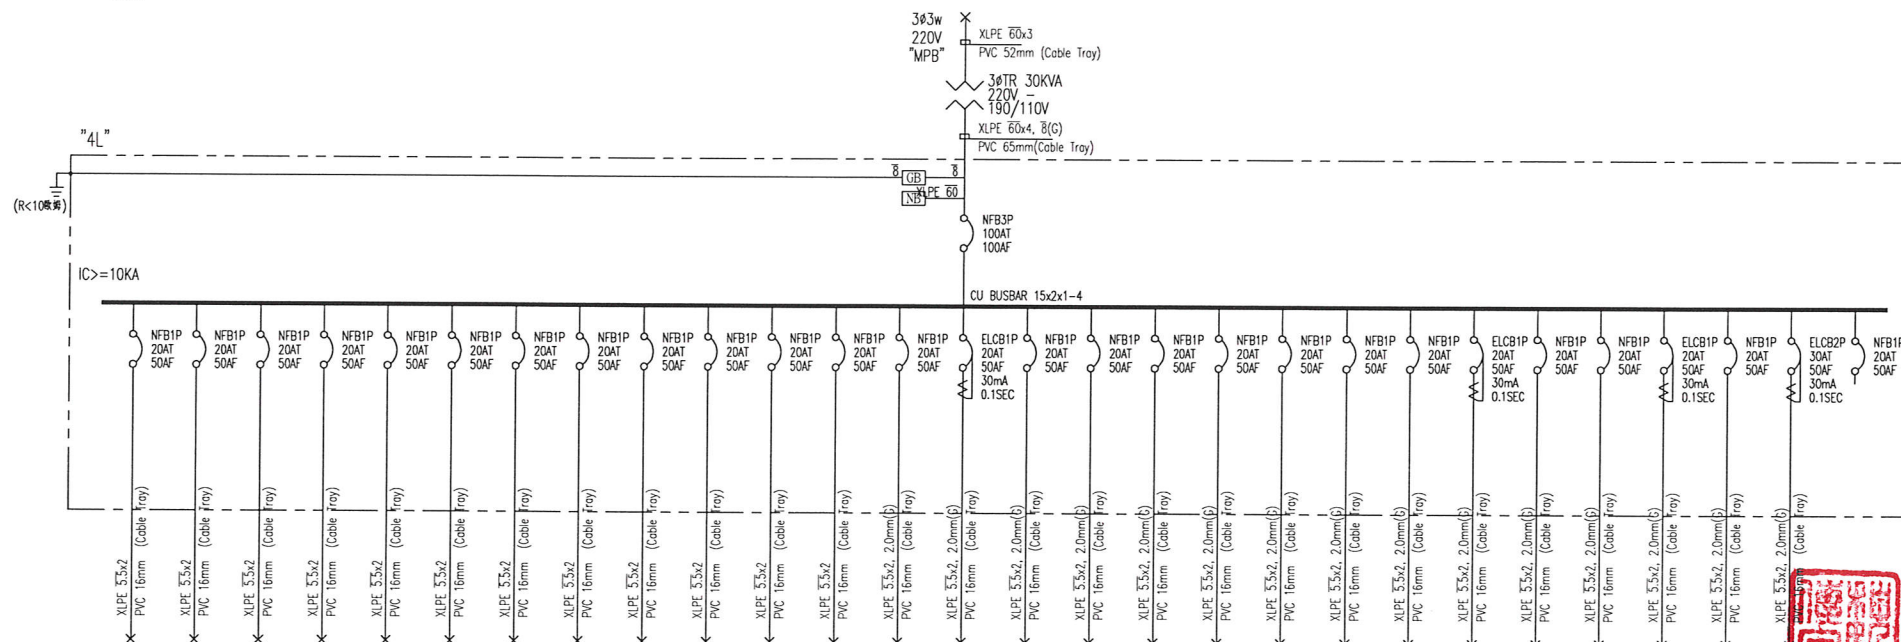

CST NO.	1	2	3	4	5	6	7	8	9	10	11	12	13	14	15	16	17	18	19	20	21	22	23	24	25	26	27	28	TOTAL	
CAPACITY(VA)	392	154	734	360	720	360	734	360	562	240	640	360	360	600	900	900	900	900	900	900	900	900	900	900	1000	500	4000		22576	
CURRENT(A)	3.5	1.4	6.7	3.2	6.5	3.2	6.7	3.2	5.1	2.1	5.8	3.2	3.2	5.4	8.1	8.1	8.1	8.1	8.1	8.1	8.1	8.1	8.1	8.1	9.1	4.5	18.2		56.4	
LOAD(VA)	392	154					734	360					360	600		900	900		900	900						1000	500	2000		7900
	5			734	360				562	240				600		900	900				900	900						2000		7490
	7				720	360					640	360				900	900					900	900							7180
LOAD NAME	150W光燈 20Wx1-1 燈座 14Wx2-6 燈座 7Wx12-12 總座 60VAx2	燈座 7Wx4-4 燈座 7Wx2-9 總座 60VAx4	燈座 7Wx4-4 燈座 7Wx2-9 總座 60VAx4	風扇電機 60VAx6	風扇電機 LED20Wx2-18 總座 60VAx6	風扇電機 LED20Wx2-18 總座 60VAx6	風扇電機 LED20Wx2-18 總座 60VAx6	風扇電機 LED20Wx2-18 總座 60VAx6	風扇電機 LED20Wx2-13 燈座 7Wx6-6	風扇電機 60VAx4	風扇電機 LED20Wx2-16 總座 60VAx6	風扇電機 60VAx6	R180Vax2	R180Vax1 電錶輸出口 60VAx7	R180Vax5	R180Vax5	R180Vax5	R180Vax5	R180Vax5	R180Vax5	R180Vax5	R180Vax5	R180Vax5	R180Vax5	R180Vax5	數位電錶 1000VA	熱電阻 500VA	電氣熱水器 4000VA	SPARE	L:22,576VA

電氣系統單線圖(三) NTS

元亨工程顧問有限公司 電機技師：魏傳宗

張瑪龍陳玉霖聯合建築師事務所
e: info@malone.com.tw
w: www.mayuararchitects.com

高雄
高雄市苓雅區四維四路 10號3F-1
07-3389098

台北
台北市中山區松江路 76號6F
070-1000-0019

工程名稱

新竹市建華國中校園整體規劃暨
新建校舍工程

圖名

電氣系統單線圖(三)

簽章

核准 設計

校核 繪圖

日期
108/08

張號 圖號

E2-05