




1 A型嵌壁式扶手詳圖(RC牆面)
SCALE:(A1)1:2.5 (A3)1:5 UNIT: mm

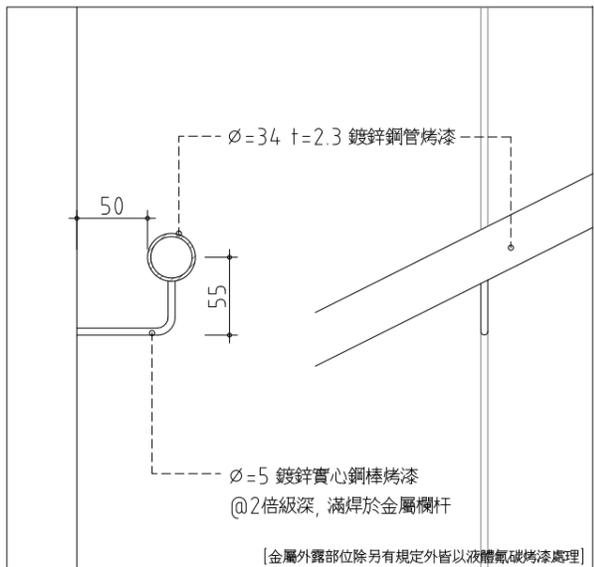


2 樓梯扶手詳圖
SCALE: 1:2.5 UNIT: mm

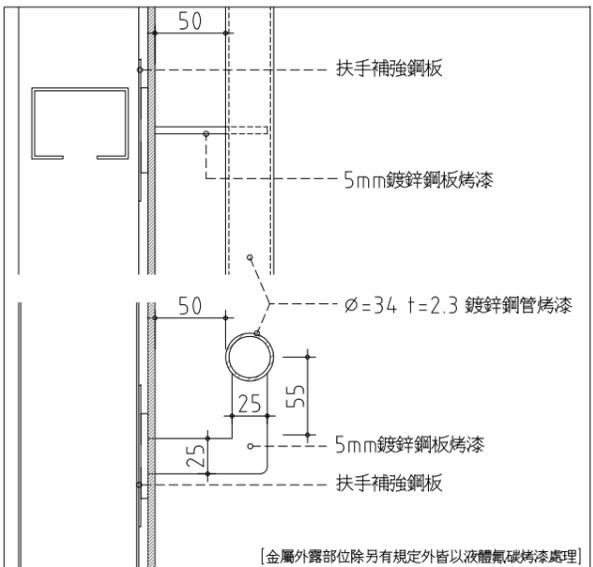


6 B型嵌壁式扶手詳圖(輕隔間牆面)
SCALE:(A1)1:2.5 (A3)1:5 UNIT: mm

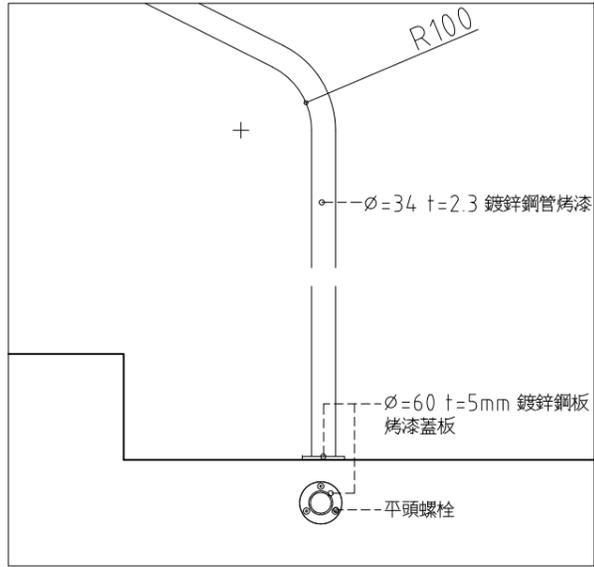


3 樓梯扶手末端落地詳圖
SCALE:(A1)1:5 (A3)1:10 UNIT: mm

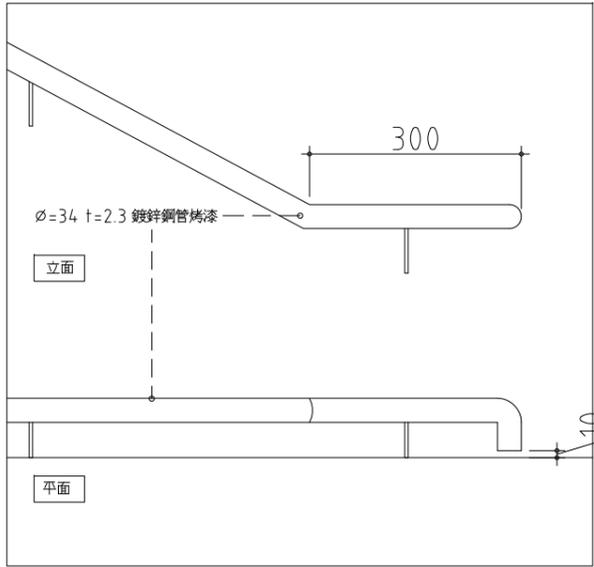

4 無障礙30公分水平延伸詳圖
SCALE:(A1)1:5 (A3)1:10 UNIT: mm

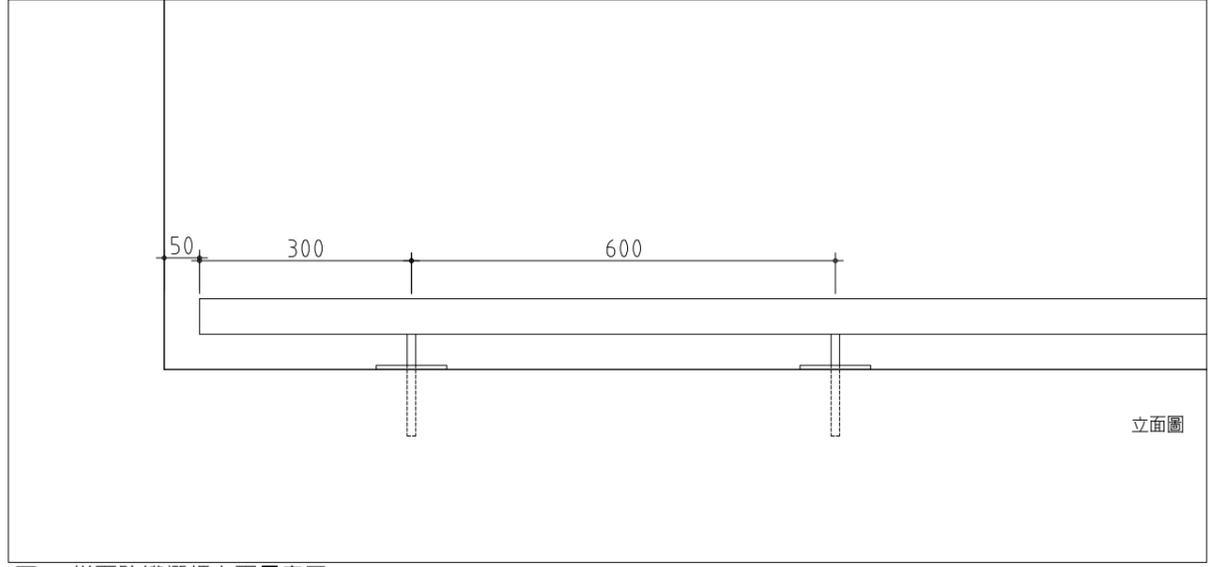

5 梯下防護欄杆立面示意圖
SCALE:(A1)1:10 (A3)1:20 UNIT: mm

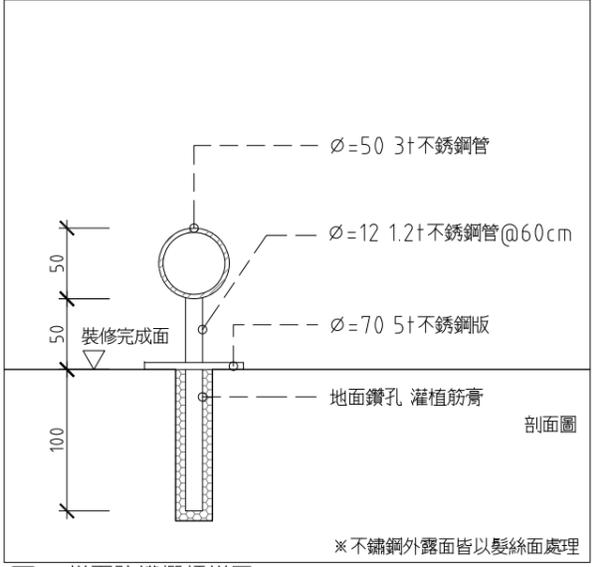

7 梯下防護欄杆詳圖
SCALE:(A1)1:5 (A3)1:10 UNIT: mm



張瑪龍 陳玉霖 羅婷頤 葉俐琪 賴昱安 王盈 蘇孚

校核 繪圖

羅婷頤 葉俐琪 賴昱安 王盈 蘇孚

日期

張號 圖號