



台中市館前路19號11樓
11F-No. 19 KUAN CHIEN ROAD, TAICHUNG
TEL:(04)23220083 FAX:(04)23223697

修正 | REVISIONS

工程名稱 | PROJECT

國際獸醫防疫人才培訓中心
暨獸醫教學醫院大樓
新建工程

☐ 建照圖 ☐ 施工圖
☐ 變更圖 ☐ 竣工圖

名	DRAWING TITLE
	

既有建物
地下一層
拆除平面圖


簽章 | SIGNATURE

比例 SCALE	日期 DATE	設計 DESIGN
1/100	111/9/30	林一川
繪圖 DRAWN	校核 CHK.	核 准 APPR.
CHC		

圖 號 DRAWING NO.	版 次 REV
-----------------	---------

A0-8

A版

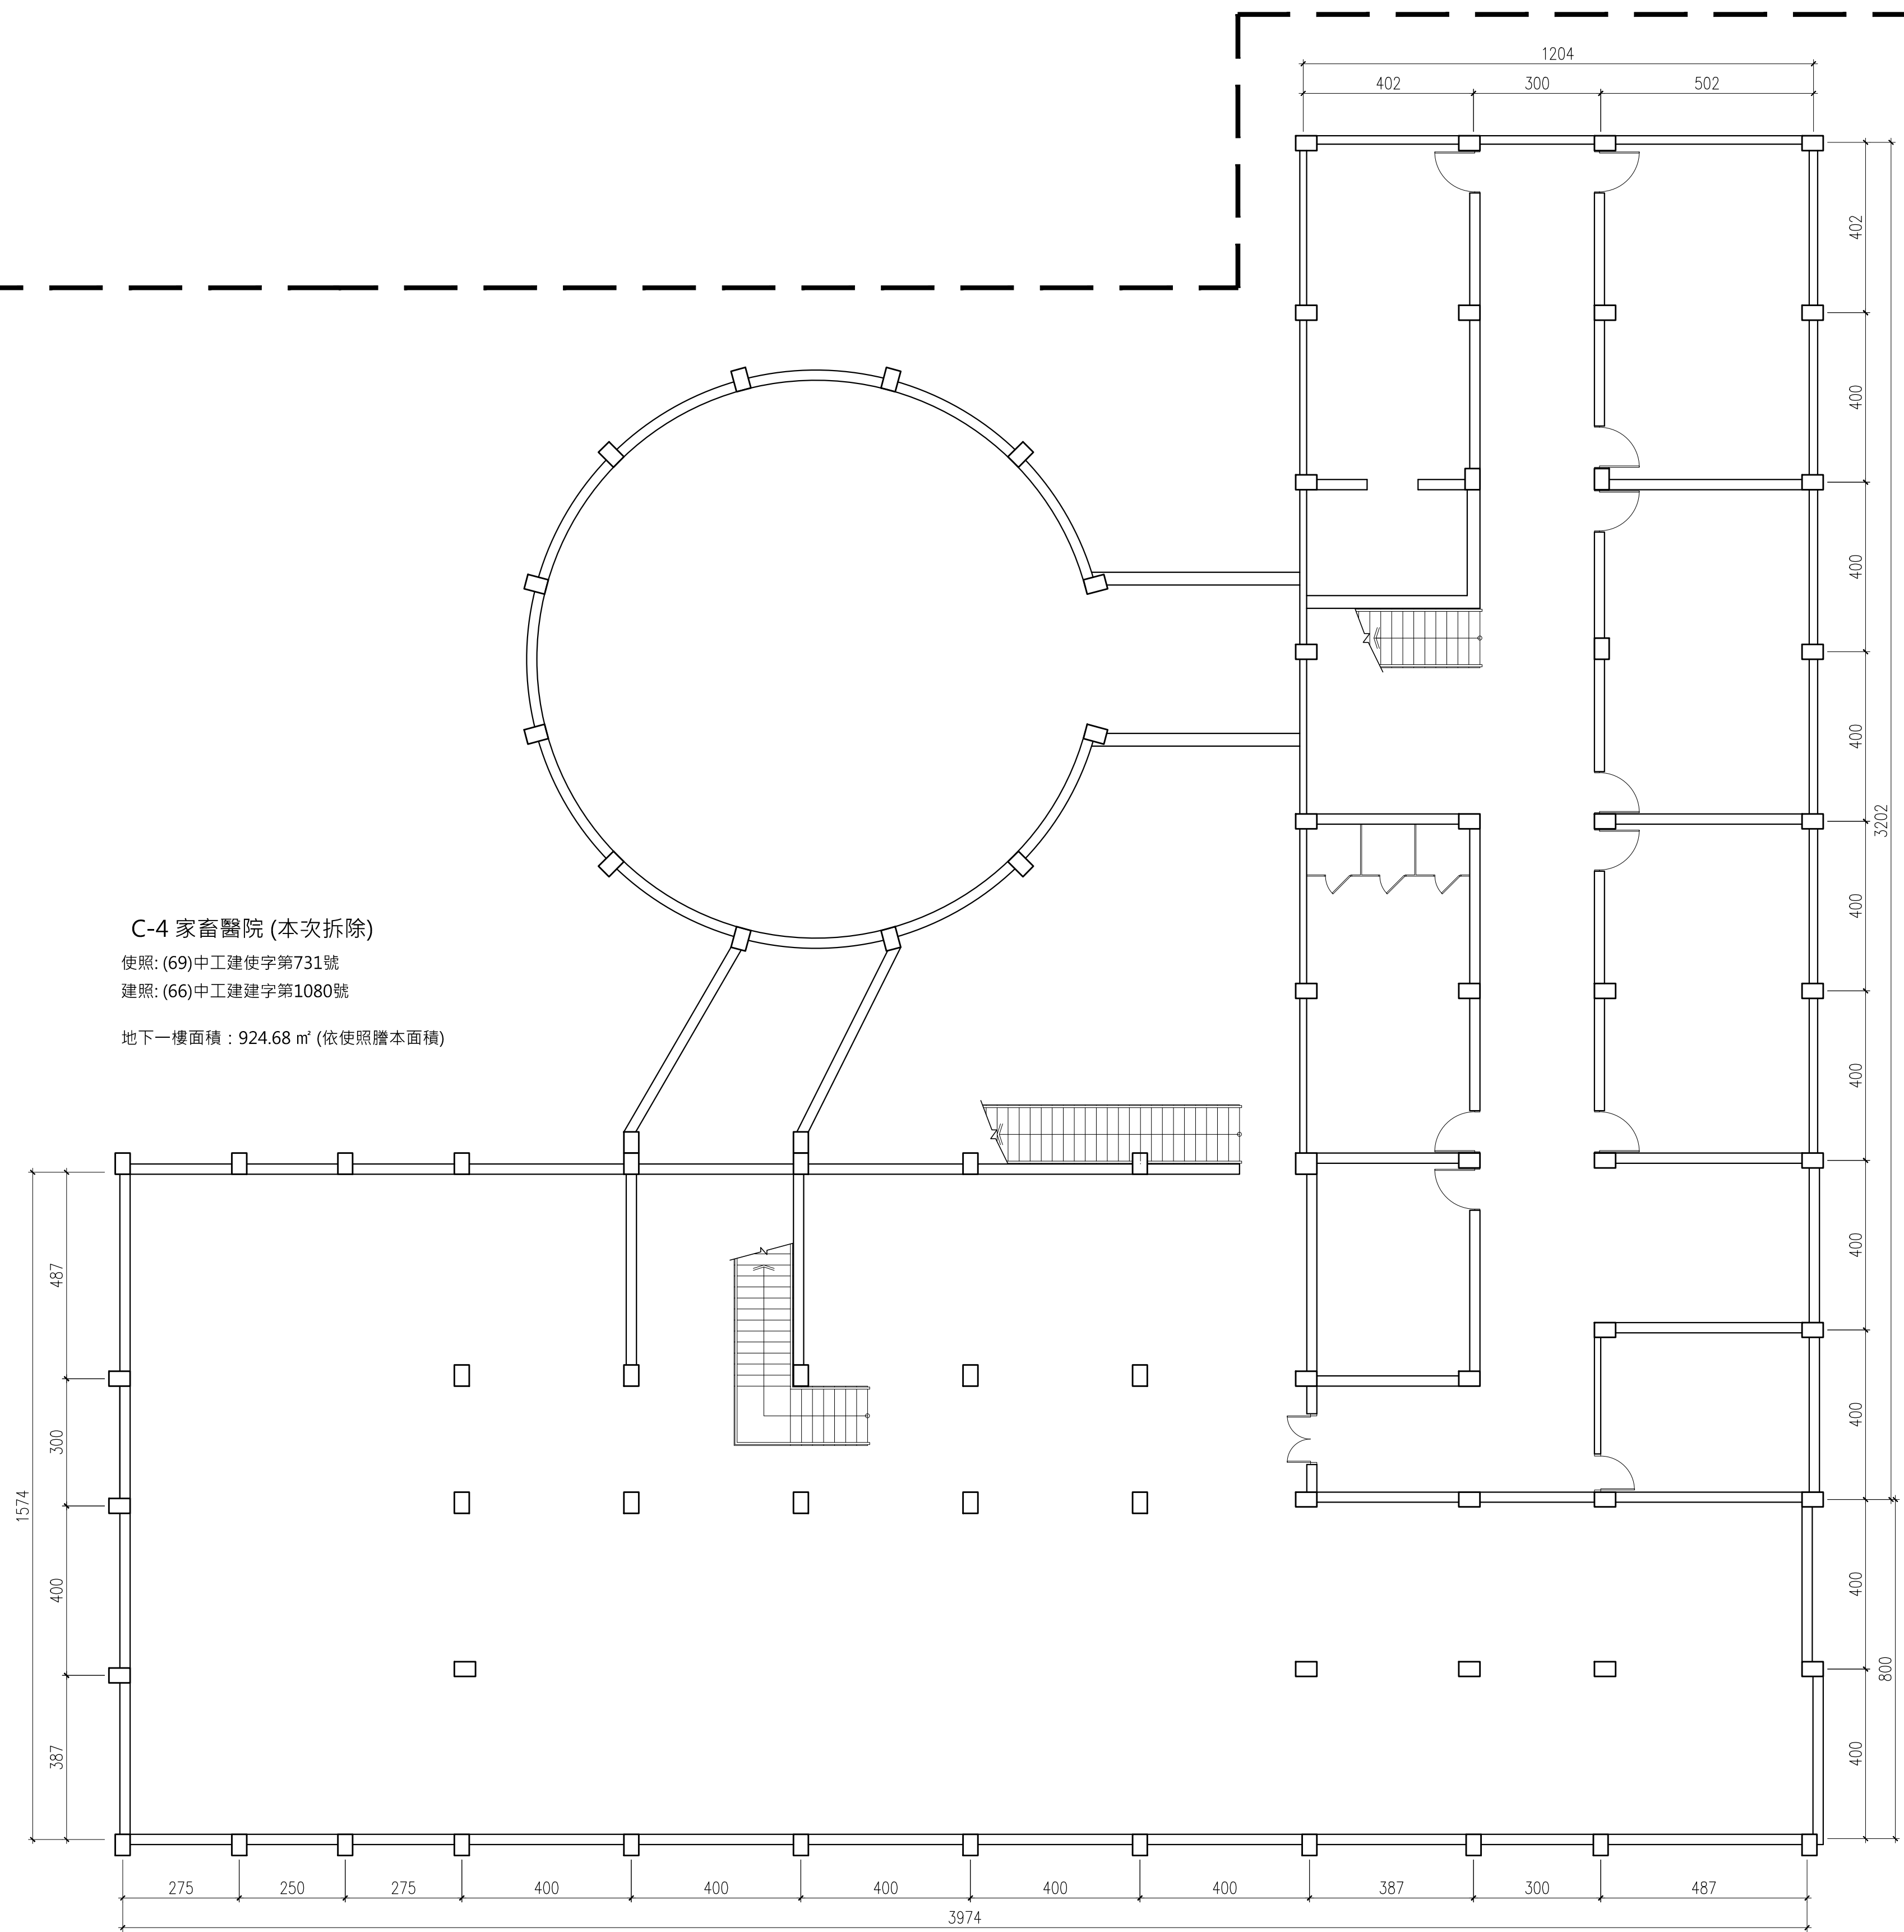

1 地下一層原有建物拆除平面圖

A1 S:1/100
A3 S:1/200



一、本次拆除範圍