大將作
聯合建築師事務所
TCT ARCHITECTURAL RESOURCES
台中市館前路19號11樓
11F-No. 19 KUAN CHIEN ROAD, TAICHUNG
TEL:(04)23220083 FAX:(04)23223697

修 正 | REVISIONS

工程名稱 | PROJECT

國際獸醫防疫人才培訓中心
暨獸醫教學醫院大樓
新建工程

☐ 建照圖 ■ 施工圖
☐ 變更圖 ☐ 竣工圖

圖 名 | DRAWING TITLE

施工大樣圖八

簽 章 | SIGNATURE

比例 SCALE	日期 DATE	設計 DESIGN
1/100	111/9/30	林一川
繪圖 DRAWN	校核 CHK.	核准 APPR.
CHC		

圖號 DRAWING NO. A7-13 | 版次 REV A版

A7-13 DRAWING NO.

汽機車停車位地面施作方式,其尺寸及材質如下:

(汽車停車位地面作車輪檔處理)

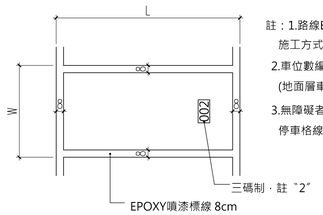

註：1.路線EPOXY處理
施工方式：噴塗法
2.車位數編號：白色路線漆(配合平面整體規劃)。
(地面層車位不需編號)
3.無障礙者車位需於車位上劃設無障礙標誌
停車格線為藍色，下車區為白色斜線。

〝a〞機車停車位

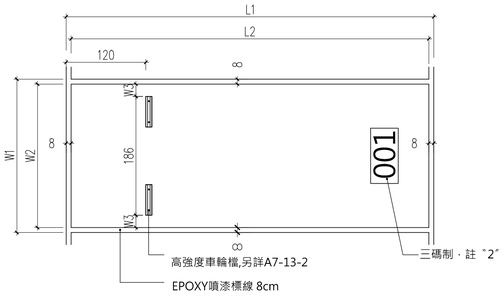

〝b〞汽車停車位

1 室內停車位框線平面示意圖

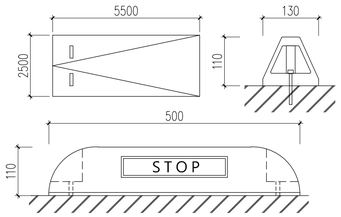

說明：

一:產品名稱：
ST-531型 聚氨脂PU車輪檔

二:規 格：
外觀整體尺寸550*130*110mm
外殼厚度8mm內構造厚度6mm

三:材 料：
輪檔材質:合成纖維塑料經射出模灌鑄一體成型耐撞。
洩 水 口:每支輪檔須有二處以上洩水口,以防止積水
受壓強度:3000-3800磅/英吋
衝擊力:2.0英呎-磅/吋 硬度:65shore D
吸 水 性:<0.1%24H(ASTM D570)
密 度:0.917-0.980克/立方公分(ASTMD 7920)

四:固定方式 :以5/16" X3"膨脹螺絲固定並固定於RC版上。
以上材質說明及物理特性,承包商應於送審資料上註記
或提出原廠證明(同級產品亦適用此規範)。

2 輪檔詳圖(平面式停車用) 單位:mm

詳圖 C 車道線(1F車道、B1F~B4F停車場)

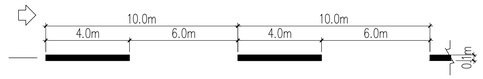

詳圖 B 車道線(1F車道、B1F~B4F停車場)

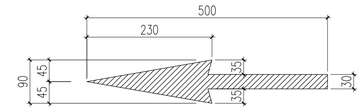

行車方向指示箭頭(B1F~B4F停車場)

(行車方向分岐處須加轉彎及樓層標示)

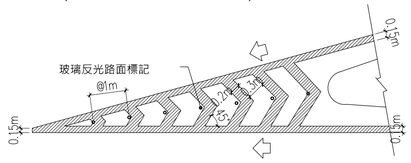

詳圖 A 匯入槽化線 (1F車道出口)

3 停車場行車指向線詳圖

圖例：
白色EPOXY噴漆標線
黃色EPOXY噴漆標線

1.指向線用以指示車輛邊行方向劃於
車道上本標線為白色箭頭其式樣依
其指示目的規定如下：
一、指示直行直線箭頭。
二、指示轉彎弧形箭頭。
三、指示直行與轉彎直線與弧形合併之分叉箭頭。
2.本案停車場行車指向線及室內停車位區塊框線顏色另定。
3.本圖標線之製作，請依照交通部編印"道路交通
標誌標線號誌設置規則"製作。
4.單位CM。
5.廠商須繪製停車指示標誌配置圖送審。

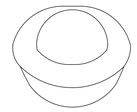

玻璃反光路面標記形狀

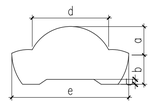

玻璃反光路面標記示意圖

強化玻璃反光路面標記(1F~B3F車道斜版兩側)

註：本產品須符合 CNS 13762 標準
,其檢驗需符合 CNS 13763 標準

路面標記之尺度及尺度許可差

項 目		尺 度	許可差
凸出部分高度(a)	19 型	19	+0 -3
埋入部分高度 (b)		25 以上	
底部凹入深度 (c)		5 以上	
凸出部分直徑 (d)		60	±2
表面最大圓直徑 (e)		100	+3 -0

編號	護角規格	台度	護角角度
D	90cm	20cm	90°

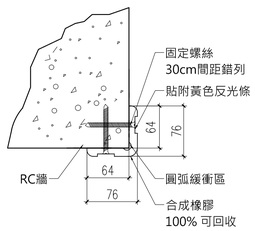

施工說明：
1.本護角採用具耐撞的合成橡膠,其內彎角部份
須為圓弧形以為吸震緩衝之性能,護角兩側
須為圓弧或崩角以防行人刺落.
2.護角貼附黃色反光條
3.護角之型式,安裝尺寸,依圖面設計所示,
施工前,應提 供產品,型錄,樣品供建築師
確認後方可施工.
4.材料為原裝進口,進場時應提出原廠出廠證明.
5.材料為高強度熱塑橡膠(EPDM),
且須符合以下標準:
測試規範: 美國 ASTM D2000

測試項目	數值
硬度	70 ±10 IRHD
張力	≧7Mpa
伸長率	≧170%
抗臭氧性	無破裂

4 停車場專用防撞護角 D 詳圖 單位: mm

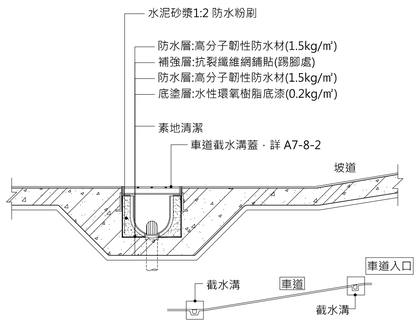

車道截水溝示意圖

5 車道截水溝防水層施工詳圖

防水材料施工規範 詳A7-8-1

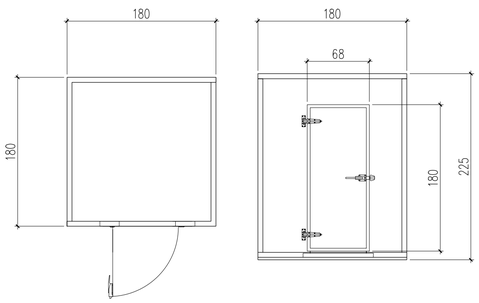

廢棄物冷藏庫規格：

1. 冷藏庫外板為鹽化鋼板厚度 0.5mm，內板為鹽化鋼板厚度0.5mm，尺寸 180*180cm，庫板厚度6cm，內高210cm
配件含：
- 循環式殺菌脫臭裝置
- 庫內地板加設止滑棧板
- 高密度硬質PU保溫工料
- 防爆燈
- W68*H180cm 自動感應開啟清運門，材質及厚度均與庫板相同含防反鎖裝置
- 抗菌防黴矽膠

2. 氣冷式壓縮機組(散熱器,蒸發器,溫度計)，壓縮機 1φ220V 5~15度(可調整式)
配件含：
- 微電腦省電控制裝置
- 除霜除霧裝置
- 環保冷煤
- 電器開關箱
- 機組防震及接裝
- 銅管及焊接工料
- 配電，配排水工料
- 加壓探漏，真空處理

7 廢棄物冷藏庫詳圖

單位:mm 公差正負2mm

註: 有鋼材-抿石子窗台需做滴水條

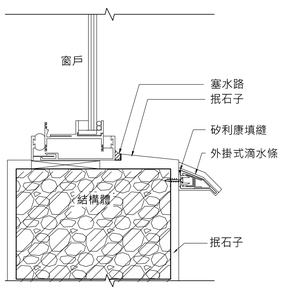

外掛式滴水條組裝示意圖

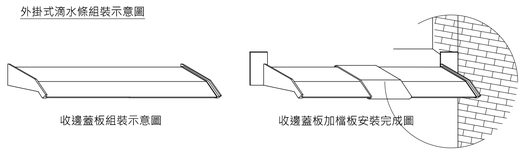

收邊蓋板組裝示意圖　收邊蓋板加檔板安裝完成圖

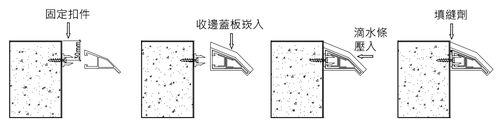

(圖一)　(圖二)　(圖三)　(圖四)

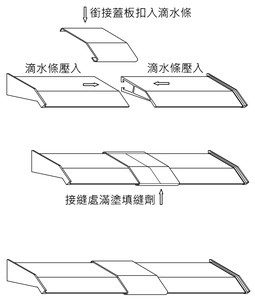

(圖五)滴水條銜接示意圖

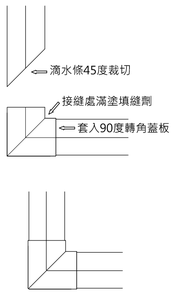

(圖六)90度轉角蓋板銜接示意圖

外掛式滴水條規格

材料:鋁合金
單元長度:3公尺
表面處理:粉體塗裝

施工步驟:
1.訂出安裝基準線(平台外緣向下30mm處,打線)
2.等距(50-70cm)將固定扣件以螺釘固定於已完成
飾面材(塗料或磁磚縫)之結構表面上(如圖一)
3.將收邊條蓋板崁入滴水條完成收邊(如圖二),滴水條
左右皆需大於窗框長度2cm以上,避免雨水從旁邊滲漏
4.將滴水條押入使其崁入固定扣件(如圖三)
5.以低汙染型填縫劑(道康寧791)或同等品,將滴水條與
牆體間縫隙確實填滿，使其固定及做好防水處理(如圖四)
6.窗框長度若大於3m需以銜接蓋板作連接(如圖五)
7.用於女兒牆90度轉角處,搭配使用90度轉角蓋板(如圖六)
8.施工完成後,需檢附出廠證明

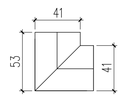

90度轉角蓋板

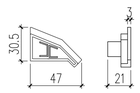

收邊蓋板

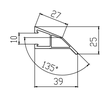

滴水條剖面圖

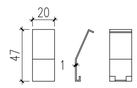

銜接蓋板

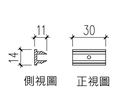

側視圖　正視圖

固定扣件

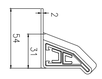

封邊擋水配件