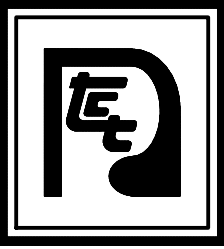
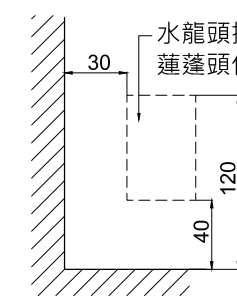
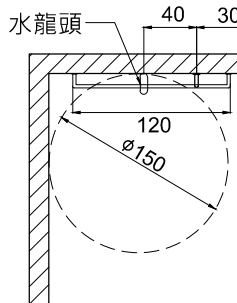
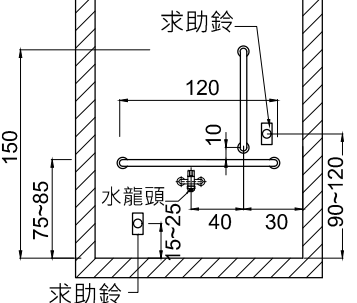
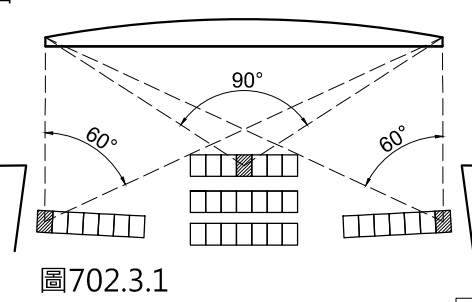
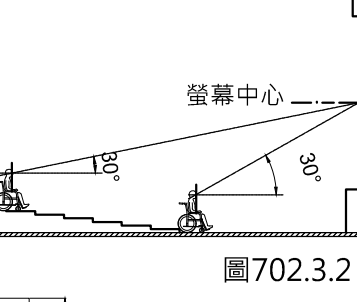


| <div>  </div> <div> <div>大將作</div> <div>聯合建築師事務所</div> <div>TCT ARCHITECTURAL RESOURCES</div> </div> <div> <div>台中市館前路19號11樓</div> <div>11F-No. 19 KUAN CHIEN ROAD, TAICHUNG</div> <div>TEL:(04)23220083 FAX:(04)23223697</div> </div> <div> <div>修正</div> <div>REVISIONS</div> </div> <div> <div>工程名稱</div> <div>PROJECT</div> </div> <div> <div>國際獸醫防疫人才培訓中心</div> <div>獸醫教學醫院大樓</div> <div>新建工程</div> <div> <div> <div>建照圖</div> <div>施工圖</div> </div> <div> <div>變更圖</div> <div>竣工圖</div> </div> </div> <div> <div>圖名</div> <div>DRAWING TITLE</div> </div> <div> <div>新建無障礙建築物</div> <div>設施檢討表(三)</div> </div> <div> <div>圖裝</div> <div>DRAWING NO.</div> </div> <div> <div>A1-4</div> <div>A版</div> </div> </div> |   | <div> <div>新建公共建築物無障礙設施檢討表(二)</div> </div> |           | <div> <div>新建公共建築物無障礙設施檢討表(三)</div> </div>   |                                                                                     |
|---|---|--------------------------------------------|-----------|---|-------------------------------------------------------------------------------------|
| 項目   | 建築物無障礙設施設計檢核表-規範內容   | 本案檢討                                       | 項目        | 建築物無障礙設施設計檢核表-規範內容   | 本案檢討                                                                                |
| 八、廁所盥洗室   | 502.1 位置：無障礙廁所盥洗室應設於無障礙通路可到達之處。   | 本案符合規定。                                    | 九、浴室（淋浴間） | 606.2 淋浴間迴轉空間：淋浴間內應設置直徑150公分以上之迴轉空間。其迴轉空間邊緣20公分範圍內，如符合膝蓋淨容納空間規定者，得納入迴轉空間計算。                                                                                    | 本案未設置浴室，免檢討。                                                                        |
|   | 502.2 地面：無障礙廁所盥洗室之地面應堅硬、平整、防滑，尤其應注意地面潮濕及有肥皂水時之防滑。   | 本案符合規定。                                    |           | 606.3 淋浴間座椅：淋浴間應提供具扶手及背靠之沐浴椅，座面高度為40公分至45公分，並應注意防滑。   |                                                                                     |
|   | 502.3 高差：由無障礙通路進入無障礙廁所盥洗室不得有高差，止水得採用載水滿水溝格柵或其他開口，應至少有一方向開口小於1.3公分。   | 本案符合規定。                                    |           | 606.4 水龍頭操作桿及蓮蓬頭位置：應設置於距地板面40公分至120公分範圍內，且應距柱、牆角30公分以上（如 圖606.4）。                                                                                              |  |
|   | 502.4 電燈開關：電燈開關設置高度應於距地板面70公分至100公分範圍內，設置位置應距柱或牆角30公分以上。   | 本案符合規定。                                    |           | 606.5 扶手：應裝設水平及垂直扶手，水平扶手上緣距地板面75公分至85公分，長度不得小於120公分；垂直扶手上緣距地板面不得大於150公分，下緣距水平扶手上緣不得大於10公分，垂直扶手與水龍頭之水平距離不得大於40公分，距離牆角為30公分以上（如圖606.5.1、圖606.5.2）。               |  |
|   | 503.1 入口引導：無障礙廁所盥洗室與一般廁所相同，應於適當處設置廁所位置指示，如無障礙廁所盥洗室未設置於一般廁所附近，應於一般廁所處及沿路轉彎處設置方向指示。   | 本案符合規定。                                    |           | 606.6.1 求助鈴：浴室內設置淋浴間時應設置2處求助鈴，1處按鍵中心點設置於距地板面90公分至120公分範圍內；另1處按鍵中心點距設置於距地板面15公分至25公分範圍內，可供跌倒時使用，且應明確標示，易於操控（如 圖606.6.1）。                                        |  |
|   | 503.2 標誌：無障礙廁所盥洗室前牆壁或門上應設置無障礙標誌，如主要通路走廊與廁所盥洗室開門方向平行，則應另設置垂直於牆面之無障礙標誌（如 圖503.2）。   | 本案符合規定。                                    |           | 606.6.2 連接裝置：求助鈴應連接至服務台或類似空間，若無服務台，應連接至無障礙浴室外之警示燈或警響。   |                                                                                     |
|   | 504.1 淨空間：無障礙廁所盥洗室應設置直徑150公分以上之迴轉空間，其迴轉空間邊緣20公分範圍內，如符合膝蓋淨容納空間規定者，得納入迴轉空間計算（如 圖504.1）。   | 本案符合規定。                                    |           | 702.1 地面：輪椅觀眾席位之地面應平整、防滑、易於通行，且坡度不得大於1/50。   | 本案 7F 為大會議室，設有固定座椅席位 258 個，應設＝4 個，實設＝6 個＞4 個（應設）符合本規定，ok！                           |
|   | 504.2 門：應採用橫向拉門，出入口淨寬不得小於80公分，且符合本規範205.4規定（如圖504.1）。   | 本案符合規定。                                    |           | 702.2 多廳式場所：多廳式之場所，其輪椅觀眾席位數量，應依各廳觀眾席位之固定座椅席位數分別計算。   |                                                                                     |
|   | 504.3 鏡子：鏡面底端 距地板面不得大於90公分，鏡面高度應在90公分以上（如 圖504.3）。   | 本案符合規定。                                    |           | 702.3 席位安排：輪椅觀眾席位得設於觀眾席不同位置、區域及樓層，以增加多方位的較佳視野角度。   |                                                                                     |
|   | 504.4.1 求助鈴位置：無障礙廁所盥洗室內應設置2處求助鈴，1處按鍵中心點在距離馬桶前緣往後15公分，馬桶座墊上60公分，另設置1處可供跌倒後使用之求助鈴，按鍵中心距地板面高15公分至25公分範圍內，且應明確標示，易於操控（如圖504.4.1）。                                                                       | 本案符合規定。                                    |           | 702.3.1 固定銀幕水平視能視度容許範圍：中間區塊之席位與銀幕兩側之夾角不得大於90°，兩側區塊之席位與銀幕兩側之夾角不得大於60°（如 圖702.3.1）。                                                                              |  |
|   | 504.4.2 連接裝置：求助鈴應連接至服務台或類似空間，若無服務台，應連接至無障礙廁所盥洗室外之警示燈或警響。   | 本案符合規定。                                    |           | 702.3.2 固定銀幕仰視能視度容許範圍：席位之水平視線與觀看銀幕中心視線之夾角不得大於30°（如 圖702.3.2）。                                                                                                  |  |
|   | 505.2 淨空間：馬桶至少有一側邊之淨空間不得小於70公分，扶手如設於側牆時，馬桶中心線距側牆之距離不得大於60公分，馬桶前緣淨空間不得小於70公分（如 圖505.2）。   | 本案符合規定。                                    | 十、輪椅觀眾席位  | 702.4 座椅彈性運用：輪椅觀眾席位可考量安裝可拆卸之座椅，如未有輪椅使用者使用時，得安裝座椅。   | 本案符合規定。                                                                             |
|   | 505.3 高度：應使用一般型式之馬桶，座墊高度為40公分至45公分，馬桶不可有蓋，且應設置背靠，背靠距離馬桶前緣42公分至50公分，靠背下緣與馬桶座墊之淨距離為20公分（水箱作為背靠需考慮其平整及耐壓性，應距離馬桶前緣42公分至50公分）（如 圖505.3）。                                                                 | 本案符合規定。                                    |           | 703.1 寬度：單一輪椅觀眾席位寬度不得小於90公分；有2個以上輪椅觀眾席位相鄰時，每個席位寬度不得小於85公分（如 圖703.1）。                                                                                           | 本案為3個輪椅觀眾席位相鄰，寬度＝85cm 符合規定。                                                         |
|   | 505.4 沖水控制：沖水控制可為手動或自動，手動沖水控制應設置於L型扶手之側牆上，中心點距馬桶前緣往前10公分及馬桶座墊上40公分處（如 圖505.4）；馬桶旁無側面牆壁，手動沖水控制應符合手可觸及範圍之規定。                                                                                          | 本案符合規定。                                    |           | 703.2 深度：可由前方或後方進入之輪椅觀眾席位，深度應為120公分以上（如 圖703.2.1）；如輪椅觀眾席僅可由側面進入者，則深度應為150公分以上（如 圖703.2.2）。前方或後方進入（如 圖703.2.1）由左右側進入（如 圖703.2.2）                                | 本案為前方進入式輪椅觀眾席深度＝120cm 符合規定。                                                         |
|   | 505.5 側牆L型扶手：馬桶側面牆壁裝置扶手時，應設置L型扶手，扶手外緣與馬桶中心線之距離為35公分（如 圖505.5.1），扶手水平與垂直長度皆不得小於70公分，垂直扶手上緣與馬桶前緣之距離為27公分，水平扶手上緣與馬桶座墊距離為27公分（如 圖505.5.2）。L型扶手中間固定點並不得設於扶手垂直部分。                                         | 本案符合規定。                                    |           | 704.1 引導標誌：觀眾席主要入口處及沿路轉彎處應設置輪椅觀眾席位之方向標示。   | 本案符合規定。                                                                             |
|   | 505.6 可動扶手：馬桶至少有一側為可固定之掀起式扶手，使用狀態時，扶手外緣與馬桶中心線之距離為35公分，且兩側扶手上緣與馬桶座墊距離為27公分，長度不得小於馬桶前端且突出部分不得大於15公分（如 圖505.6）。                                                                                        | 本案符合規定。                                    |           | 704.2 位置：輪椅觀眾席位應設於鄰近避難逃生通道、易到達且有寬度90公分以上之無障礙通路可通達，如有2個以上之輪椅觀眾席位並排時，應有寬度90公分以上之通路進入個別席位（如 圖704.2）。                                                              | 本案符合規定。                                                                             |
|   | 506.1 位置：一般廁所設有小便器者，應設置至少一處無障礙小便器，無障礙小便器應設置於廁所入口便捷之處，且不得設有門檻。   | 本案符合規定。                                    |           | 704.3 視線：輪椅觀眾席位視線不得受阻礙，應和其他區域相同。   | 本案符合規定。                                                                             |
|   | 506.2 高差：無障礙小便器前方不得有高差。   | 本案符合規定。                                    |           | 704.4 陪伴者之座椅：在輪椅觀眾席位鄰近至少應備有1個陪伴者座椅。   | 本案符合規定。                                                                             |
|   | 506.3 高度：無障礙小便器之突出端距地板面高度不得大於38公分（如 圖506.3）。   | 本案符合規定。                                    |           | 704.5 防護設施：席位地面有高差且無適當阻隔者，應設置高度5公分以上之邊緣防護與高度75公分之防護設施（如 圖704.5）。                                                                                               | 本案符合規定。                                                                             |
|   | 506.4 沖水控制：沖水控制可為手動或自動，手動沖水控制應符合手可觸及範圍之規定。   | 本案符合規定。                                    |           | 802 通則：無障礙停車位應設置於最靠近建築物無障礙出入口或無障礙升降機之便捷處。   | 本案符合規定。                                                                             |
|   | 506.5 淨空間：無障礙小便器與其他小便器間應裝設隔板且隔板間之淨空間不得小於小便器中心線左右各50公分（如 圖506.5）。   | 本案符合規定。                                    |           | 803.1 入口引導：車道入口處及車道沿路轉彎處應設置明顯之指引標誌，引導無障礙停車位之方向及位置。入口引導標誌應與行進方向垂直，以利辨識。                                                                                         | 本案符合規定。                                                                             |
|   | 506.6 扶手：無障礙小便器兩側及前方應設置扶手，兩側扶手中心線之距離為60公分（如圖506.5），長度為55公分，扶手上緣距地板面為85公分，扶手下緣距地板面65公分至70 公分，前方扶手上緣距地板面為20公分，其中心線與牆壁之距離為25公分（如 圖506.6.1、圖506.6.2）。                                                   | 本案符合規定。                                    |           | 803.2.1 室外標誌：應於停車位旁設置具夜光效果之無障礙停車位標示，標誌尺寸應為長、寬各40公分以上，下緣距地面190公分至200公分（如 圖803.2.1）。                                                                             | 本案符合規定。                                                                             |
|   | 507.2 高差：無障礙洗面盆前方不得有高差。   | 本案符合規定。                                    |           | 803.2.2 室內標誌：應於停車位上方、鄰近牆或柱面旁設置具夜光效果，且無遮蔽，易於辨識之懸掛或張貼標誌，標誌尺寸應為長、寬各30公分以上，下緣距地板面不得小於190 公分。                                                                       | 本案符合規定。                                                                             |
|   | 507.3 高度：無障礙洗面盆上緣距地板面不得大於80公分，下緣應符合膝蓋淨容納空間規定（如 圖507.3）。   | 本案符合規定。                                    | 十一、停車空間   | 803.3 地面標誌：停車位地面上應設置無障礙停車位標誌，標誌圖尺寸應為長、寬各90公分以上，停車格線之顏色應與地面具有辨識之反差效果，下車區應以斜線及直線予以區別（如 圖803.3）。                                                                  | 本案符合規定。                                                                             |
| 九、浴室（浴缸）   | 507.4 水龍頭：水龍頭應有撥桿，或設置自動感應控制設備。   | 本案符合規定。                                    |           | 803.4 停車格線：停車格線之顏色應與地面具有辨識之反差效果，下車區應以斜線及直線予以區別（如圖 803.3）；下車區斜線間淨距離為40公分以下，標線寬度為10 公分（如圖803.4），803.5 停車位地面：地面應堅硬、平整、防滑，表面不可使用鬆散性質之砂或石礫，高低差不得大於0.5公分，坡度不得大於1/50。 | 本案符合規定。                                                                             |
|   | 507.5 洗面盆深度：洗面盆外緣距離可控制水龍頭操作端、可自動感應處、出水口均不得大於40公分（如 圖507.6.1、圖507.6.2），如設有環狀扶手時深度應計算至環狀扶手外緣，洗面盆下方空間，外露管線及器具表面不得有尖銳或易腐蝕之設備。                                                                           | 本案洗面盆設置環狀扶手，洗面盆外緣距離水龍頭出水口均小於 40公分，符合規定。    |           | 804.1 單一停車位：汽車停車位長度不得小於600公分、寬度不得小於350公分，包括寬150公分之下車區（如 圖804.1）。                                                                                               | 本案符合規定。                                                                             |
|   | 507.6 扶手：洗面盆應設置扶手型式可為環狀扶手或固定扶手，設置環狀扶手者扶手上緣應高於洗面盆邊緣1公分至3公分（如 圖507.6.1）。設置固定扶手者，使用狀態時，扶手上緣高度應與洗面盆上緣齊平，突出洗面盆邊緣長度為25公分，兩側扶手之內緣距離為70公分至75公分（如 圖507.6.2）。但設置櫃面式洗面盆或設置壁掛式洗面盆已於下方加設安全支撐者得免設置扶手（如 圖507.6.3）。 | 本案洗面盆設置環狀扶手，扶手上緣高於洗面盆邊緣1公分至3公分，符合規定。       |           | 804.2 相鄰停車位：相鄰停車位得共用下車區，長度不得小於600公分、寬度不得小於550公分，包括寬150公分之下車區（如 圖804.2）。                                                                                        | 本案符合規定。                                                                             |
|   | 602.1 位置：無障礙浴室應設於無障礙通路可到達之處。   | 本案未設置浴室，免檢討。                               |           | 805.1 機車停車位：機車位長度不得小於220公分，寬度不得小於225公分，停車位地面上應設置無障礙停車位標誌，標誌圖尺寸應為長、寬各90公分以上（如 圖805.1）。                                                                          | 本案符合規定。                                                                             |
|   | 602.2 地面：無障礙浴室之地面應堅硬、平整、防滑，尤其應注意地面潮濕及有肥皂水時之防滑。   |                                            |           | 805.2 出入口：機車停車位之出入口寬度及通達無障礙機車停車位之車道寬度均不得小於180公分。   | 本案機車實設38部，行動不便機車停車位：38×2%=0.76，取1部，本案實設1部.....OK<br>通達無障礙機車停車位之車道寬度均大於180cm.....OK  |
|   | 602.3 高差：由無障礙通路進入無障礙浴室不得有高差，止水得採用載水溝。   |                                            |           | 1002.1 位置：無障礙客房應設於無障礙通路可到達之處，且應出入方便。   | 本案無設置客房，免檢討。                                                                        |
|   | 603.1 入口引導：無障礙浴室設置位置與一般浴室相鄰者，應於適當處設置浴室位置指示，如無障礙浴室未與一般浴室相鄰者，應於一般浴室處及沿路轉彎處設置方向指示。   |                                            |           | 1002.2 地面：無障礙客房之地面應平順、防滑。   |                                                                                     |
|   | 603.2 標誌：無障礙浴室前牆壁或門上應設置無障礙標誌，如主要通路走廊與浴室開門方向平行，則應另設置垂直於牆面之無障礙標誌。   |                                            |           | 1002.3 出入口：由無障礙通路進入無障礙客房之出入口應符合本規範 205.2.3 及 205.2.4 之規定。   |                                                                                     |
|   | 604 門：應採用橫向拉門，出入口淨寬不得小於80公分且符合本規範205.4規定（如圖504.1）。   |                                            |           | 1003.2 迴轉空間：衛浴設備空間應設置直徑135公分以上之迴轉空間，其迴轉空間邊緣20公分範圍內如符合膝蓋淨容納空間規定者，得納入迴轉空間計算。                                                                                     |                                                                                     |
|   | 605.2 淨空間：無障礙浴缸前方淨空間長度不得小於浴缸長度，深度不得小於80公分（如 圖605.2）。   |                                            |           | 1003.3 馬桶及扶手：應符合本規範505節之規定。   |                                                                                     |
|   | 605.3 浴缸：浴缸內側長度不得大於135公分（如 圖605.2）；浴缸外側距地板面高度40公分至45公分（如 圖605.3）；浴缸底面應設置止滑片。   |                                            |           | 1003.4 洗面盆：應符合本規範507節之規定。   |                                                                                     |
|   | 605.4.1 側向牆壁扶手：浴缸側向牆壁應設置水平扶手及垂直扶手，水平扶手上緣距浴缸上緣15公分至20公分，長度不得小於90公分，垂直扶手上緣距浴缸底面不得小於150公分，下緣距水平扶手上緣不得大於10公分，與浴缸靠背側外緣之距離為70公分。（如 圖605.4.1.1、圖605.4.1.2）                                                 |                                            |           | 1003.5 衛浴設備空間之浴缸或淋浴間：應符合本規範605節、606 節之規定。   |                                                                                     |
|   | 605.4.2 出水側對向牆壁扶手：出水側對向牆壁應設置垂直扶手，扶手下端距浴缸上緣15公分至20公分，長度不得小於90公分，且距離浴缸外側邊緣不得大於10公分（605.4.2.1、圖605.4.2.2、圖605.4.2.3）。出水側末有對向牆壁者，扶手應設置於出水側側邊。                                                           |                                            |           | 1003.6.1 位置：馬桶、浴缸或淋浴間求助鈴之設置應分別符合本規範504.4.1、605.5.1及606.6.1之規定，並得合併檢討。                                                                                          |                                                                                     |
|   | 605.5.1 求助鈴位置：無障礙浴室內設置於浴缸時應設置2處求助鈴，1處設置於浴缸以外之牆上，按鍵中心點距地板面90公分至120公分，並連接拉桿至距地板面15公分至25公分範圍內，可供跌倒時使用，另1處設置於浴缸側面牆壁，按鍵中心點距浴缸上緣15公分至30公分處，且應明確標示，易於操控（如 圖605.5.1）。                                       |                                            | 十二、無障礙客房  | 1003.6.2 連接裝置：求助鈴應連接至服務台或類似空間，若無服務台，應連接至該客房外部之警示燈或警響。   |                                                                                     |
| 九、浴室（浴缸）   | 605.5.2 連接裝置：求助鈴應連接至服務台或類似空間，若無服務台，應連接至無障礙浴室外之警示燈或警響。   |                                            |           | 1004.1 客房內通路：客房內通路寬度不得小於120公分，床間淨寬度不得小於90公分。   |                                                                                     |
|   |   |                                            |           | 1004.2 門：其設置應符合本規範205.4之規定。   |                                                                                     |
|   |   |                                            |           | 1004.3 供房客使用之電器插座及開關：應設置於距地板面高70公分至100公分範圍內，設置位置應距柱、牆角30公分以上。                                                                                                  |                                                                                     |
|   |   |                                            |           | 1005.1 位置：應至少設置2處，1處按鍵中心點設置於距地板面90公分至120公分範圍內；另設置1處可供跌倒後使用之求助鈴，按鍵中心點距地板面15公分至25公分範圍內，且應明確標示，易於操控。                                                              |                                                                                     |
|   |   |                                            |           | 1005.2 連接裝置：求助鈴應連接至服務台或類似空間，若無服務台，應連接至無障礙客房外部之警示燈或警響。   |                                                                                     |
|   |   |                                            |           |   |                                                                                     |
