

大將作

聯合建築師事務所
TCT ARCHITECTURAL RESOURCES

台中市節南路19號11樓
11F-No. 19 KUAN CHIEN ROAD, TAICHUNG
TEL:(04)23220083 FAX:(04)23223697

修正 REVISIONS

112.01.06 B版_修正後續擴充範圍

工程名稱 PROJECT

國際獸醫防疫人才培訓中心
暨獸醫教學醫院大樓
新建工程

□ 建照圖 □ 施工圖
□ 變更圖 □ 竣工圖

圖名 DRAWING TITLE

一層平面圖


簽章 SIGNATURE

比例 SCALE 日期 DATE 設計 DESIGN
1/100 112/1/6 林一川
繪圖 DRAWN 校核 CHK. 核准 APPR.
CHC

圖號 DRAWING NO. 版次 REV

A2-3

B版

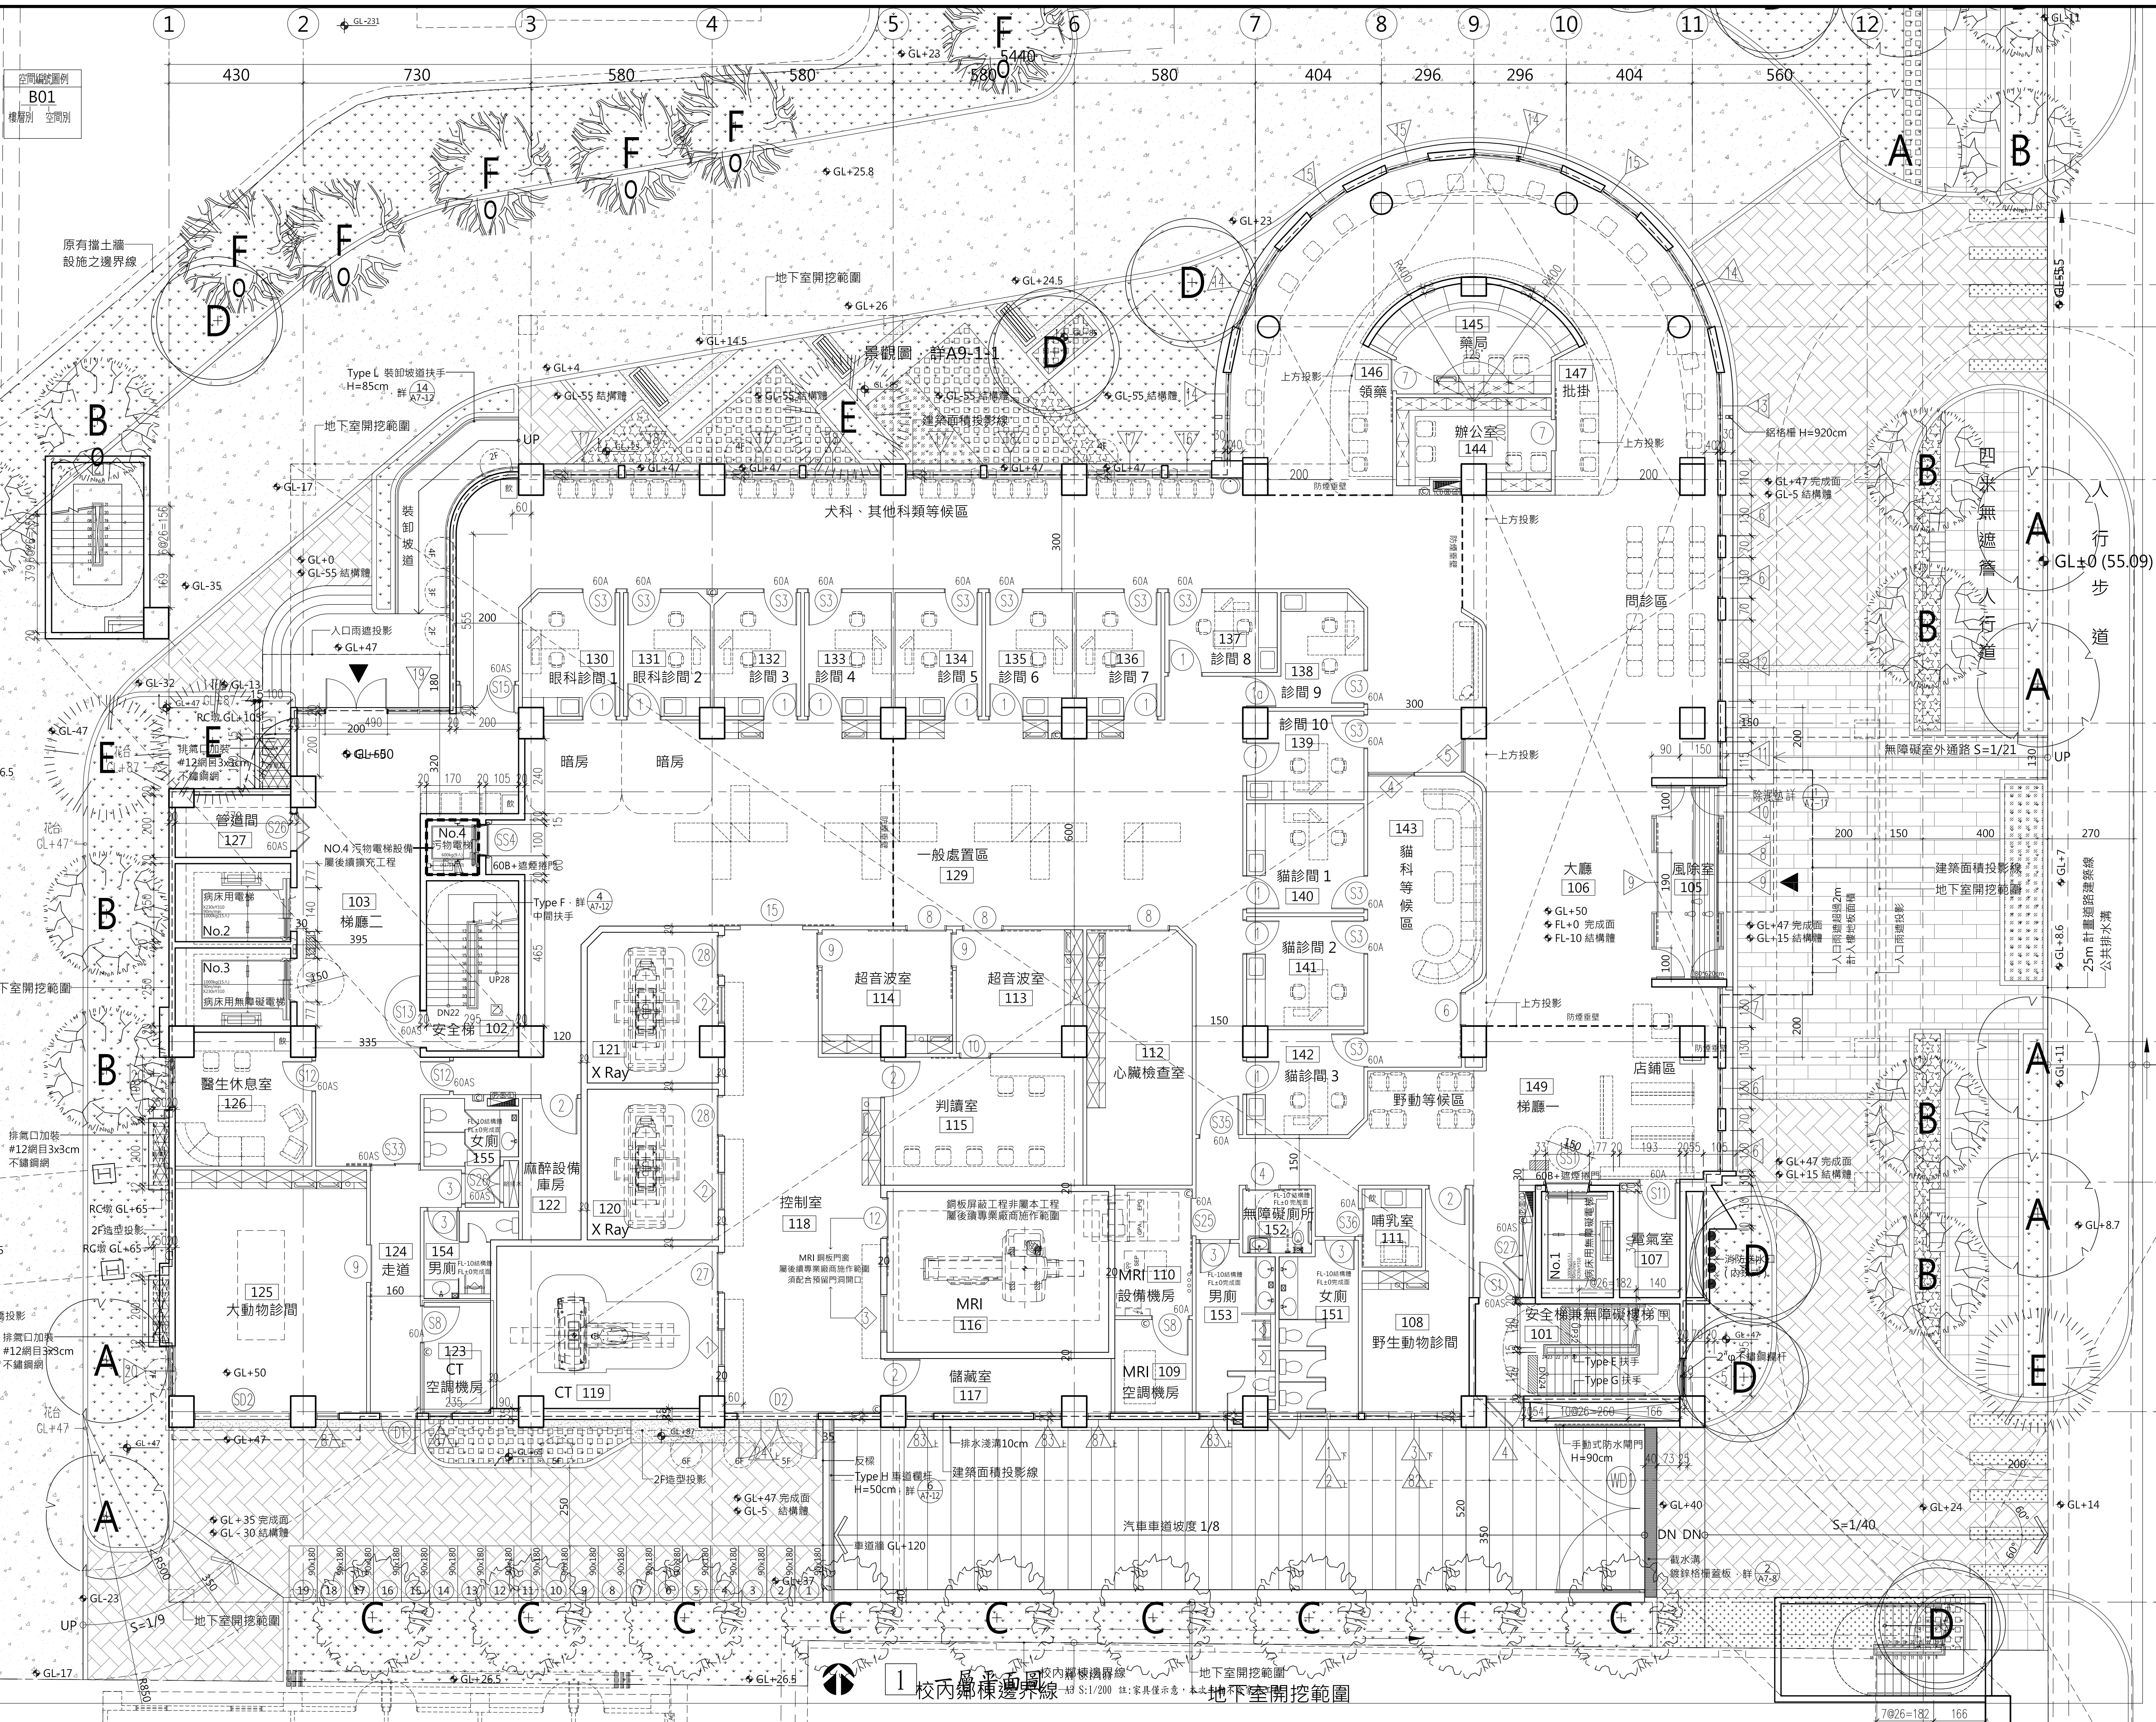

25m 圖光路

135

260.5

489

780

220

800

4479.5

450

735

610

A2-3

DRAWING NO.