



台中市館前路19號11樓
11F-No. 19 KUAN CHIEN ROAD, TAICHUNG
TEL:(04)23220083 FAX:(04)23223697

修正 | REVISIONS

[illegible]

工程名稱	PROJECT
------	---------

國際獸醫防疫人才培訓中心
暨獸醫教學醫院大樓
新建工程

☐ 建照 
☐ 施工 
☐ 變更
☐ 竣工

名	DRAWING TITLE
	Box
	Box
	Box
	Box
	Box
	Box
	Box
	Box
	Box
	Box
	Box
	Box
	Box
	Box
	Box

屋突二層平面圖

-
-
-

簽章	SIGNATURE
----	-----------

比例 SCALE	日期 DATE	設計 DESIGN
1/100	111/9/30	林一川


繪圖 DRAWN 校核 CHK. 核准 APPR.
CHC

圖號 DRAWING NO.

A2-11

版次 REV

A版

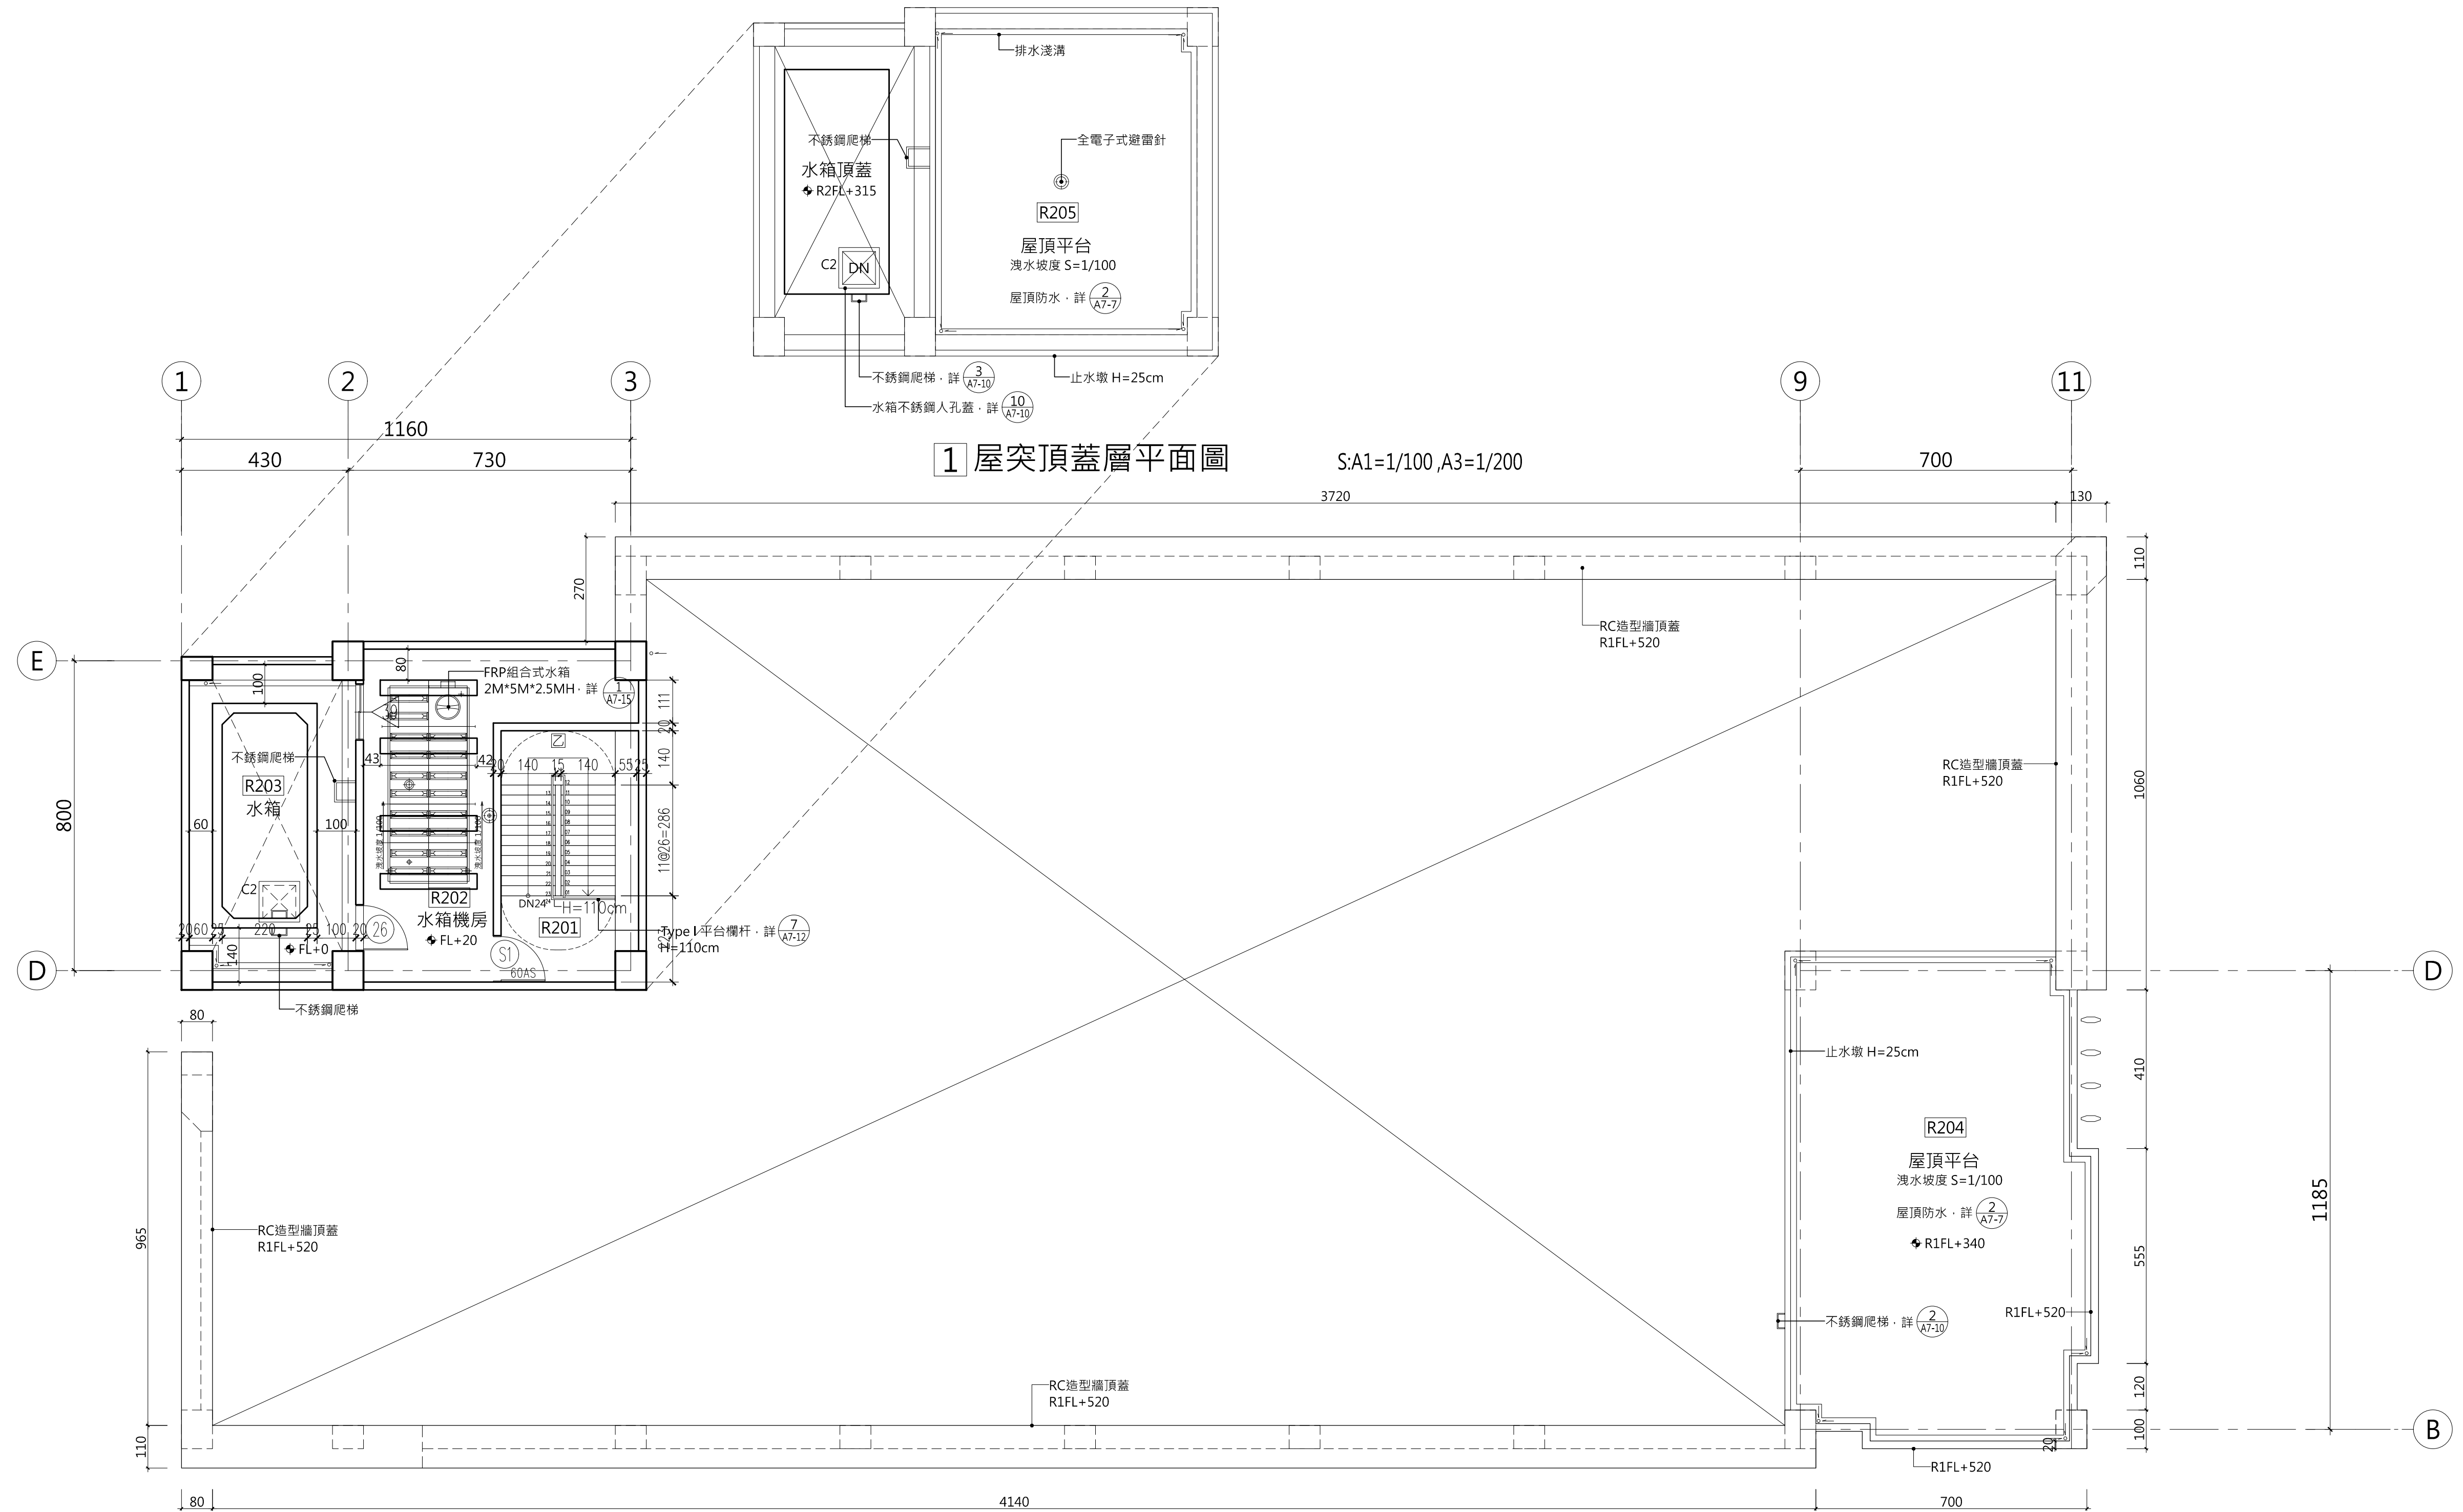

1 屋突二層平面圖

S:A1=1/100 ,A3=1/200