



台中市館前路19號11樓
11F-No. 19 KUAN CHIEN ROAD, TAICHUNG
TEL:(04)23220083 FAX:(04)23223697

修正 | REVISIONS

工程名稱 | PROJECT

國際獸醫防疫人才培訓中心
暨獸醫教學醫院大樓
新建工程

☐ 建照 
☐ 施工 
☐ 變更 
☐ 竣工 

名	DRAWING TITLE
---	---------------

二層柱位放樣平面圖

•

•

•

簽章 | SIGNATURE


比例 SCALE	日期 DATE	設計 DESIGN
1/100	111/9/30	林一川
繪圖 DRAWN	校核 CHK.	核准 APPR.
CHC		

圖號 DRAWING NO.

版 次 REV

A2-17

A版

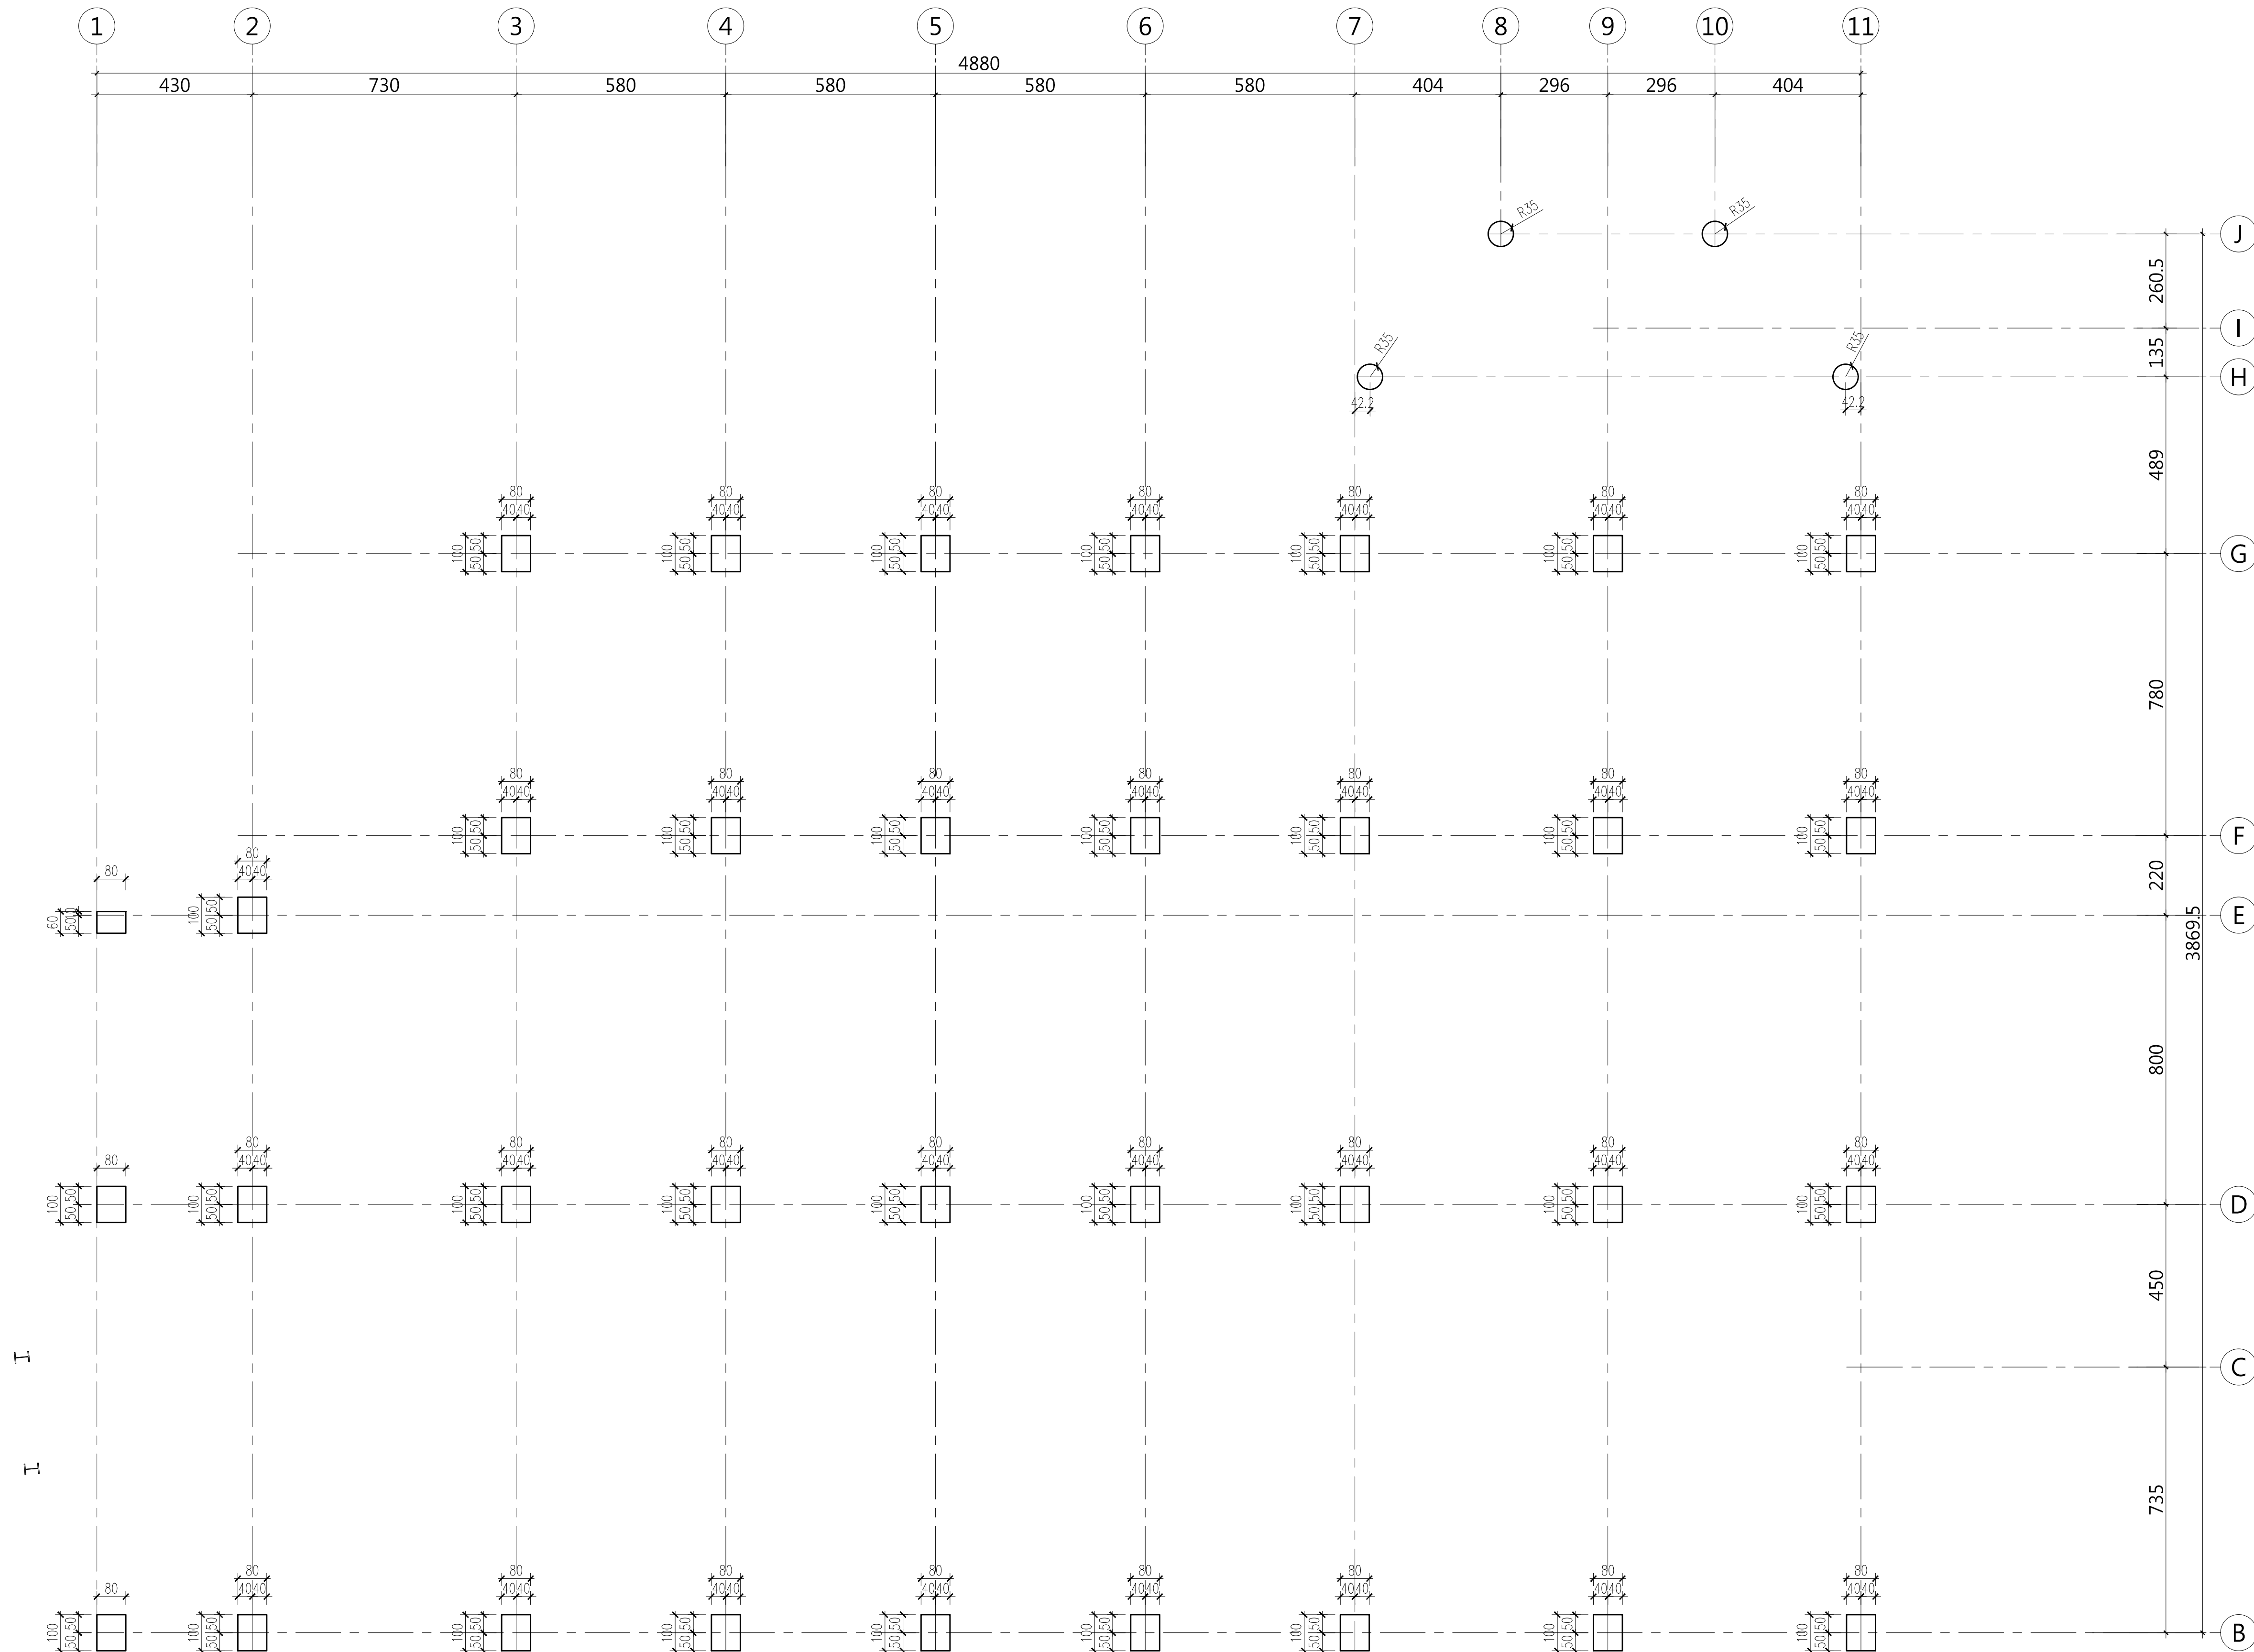

1 二層柱位放樣平面圖

A1 S:1/100
A3 S:1/200