



台中市館前路19號11樓  
11F-No. 19 KUAN CHIEN ROAD, TAICHUNG  
TEL:(04)23220083 FAX:(04)23223697

修正 | REVISIONS

工程名稱 | PROJECT

國際獸醫防疫人才培訓中心  
暨獸醫教學醫院大樓  
新建工程

☐ 建照圖 ☐ 施工圖  
☐ 變更圖 ☐ 竣工圖

| 名                                                                                   | DRAWING TITLE                                                                       |
|-------------------------------------------------------------------------------------|-------------------------------------------------------------------------------------|
|  |  |

三層柱位放樣平面圖

簽章 | SIGNATURE


|          |          |           |
|----------|----------|-----------|
| 比例 SCALE | 日期 DATE  | 設計 DESIGN |
| 1/100    | 111/9/30 | 林一川       |
| 繪圖 DRAWN | 校核 CHK.  | 核准 APPR.  |
| CHC      |          |           |

圖號 DRAWING NO.

版次 REV

A2-18

A版

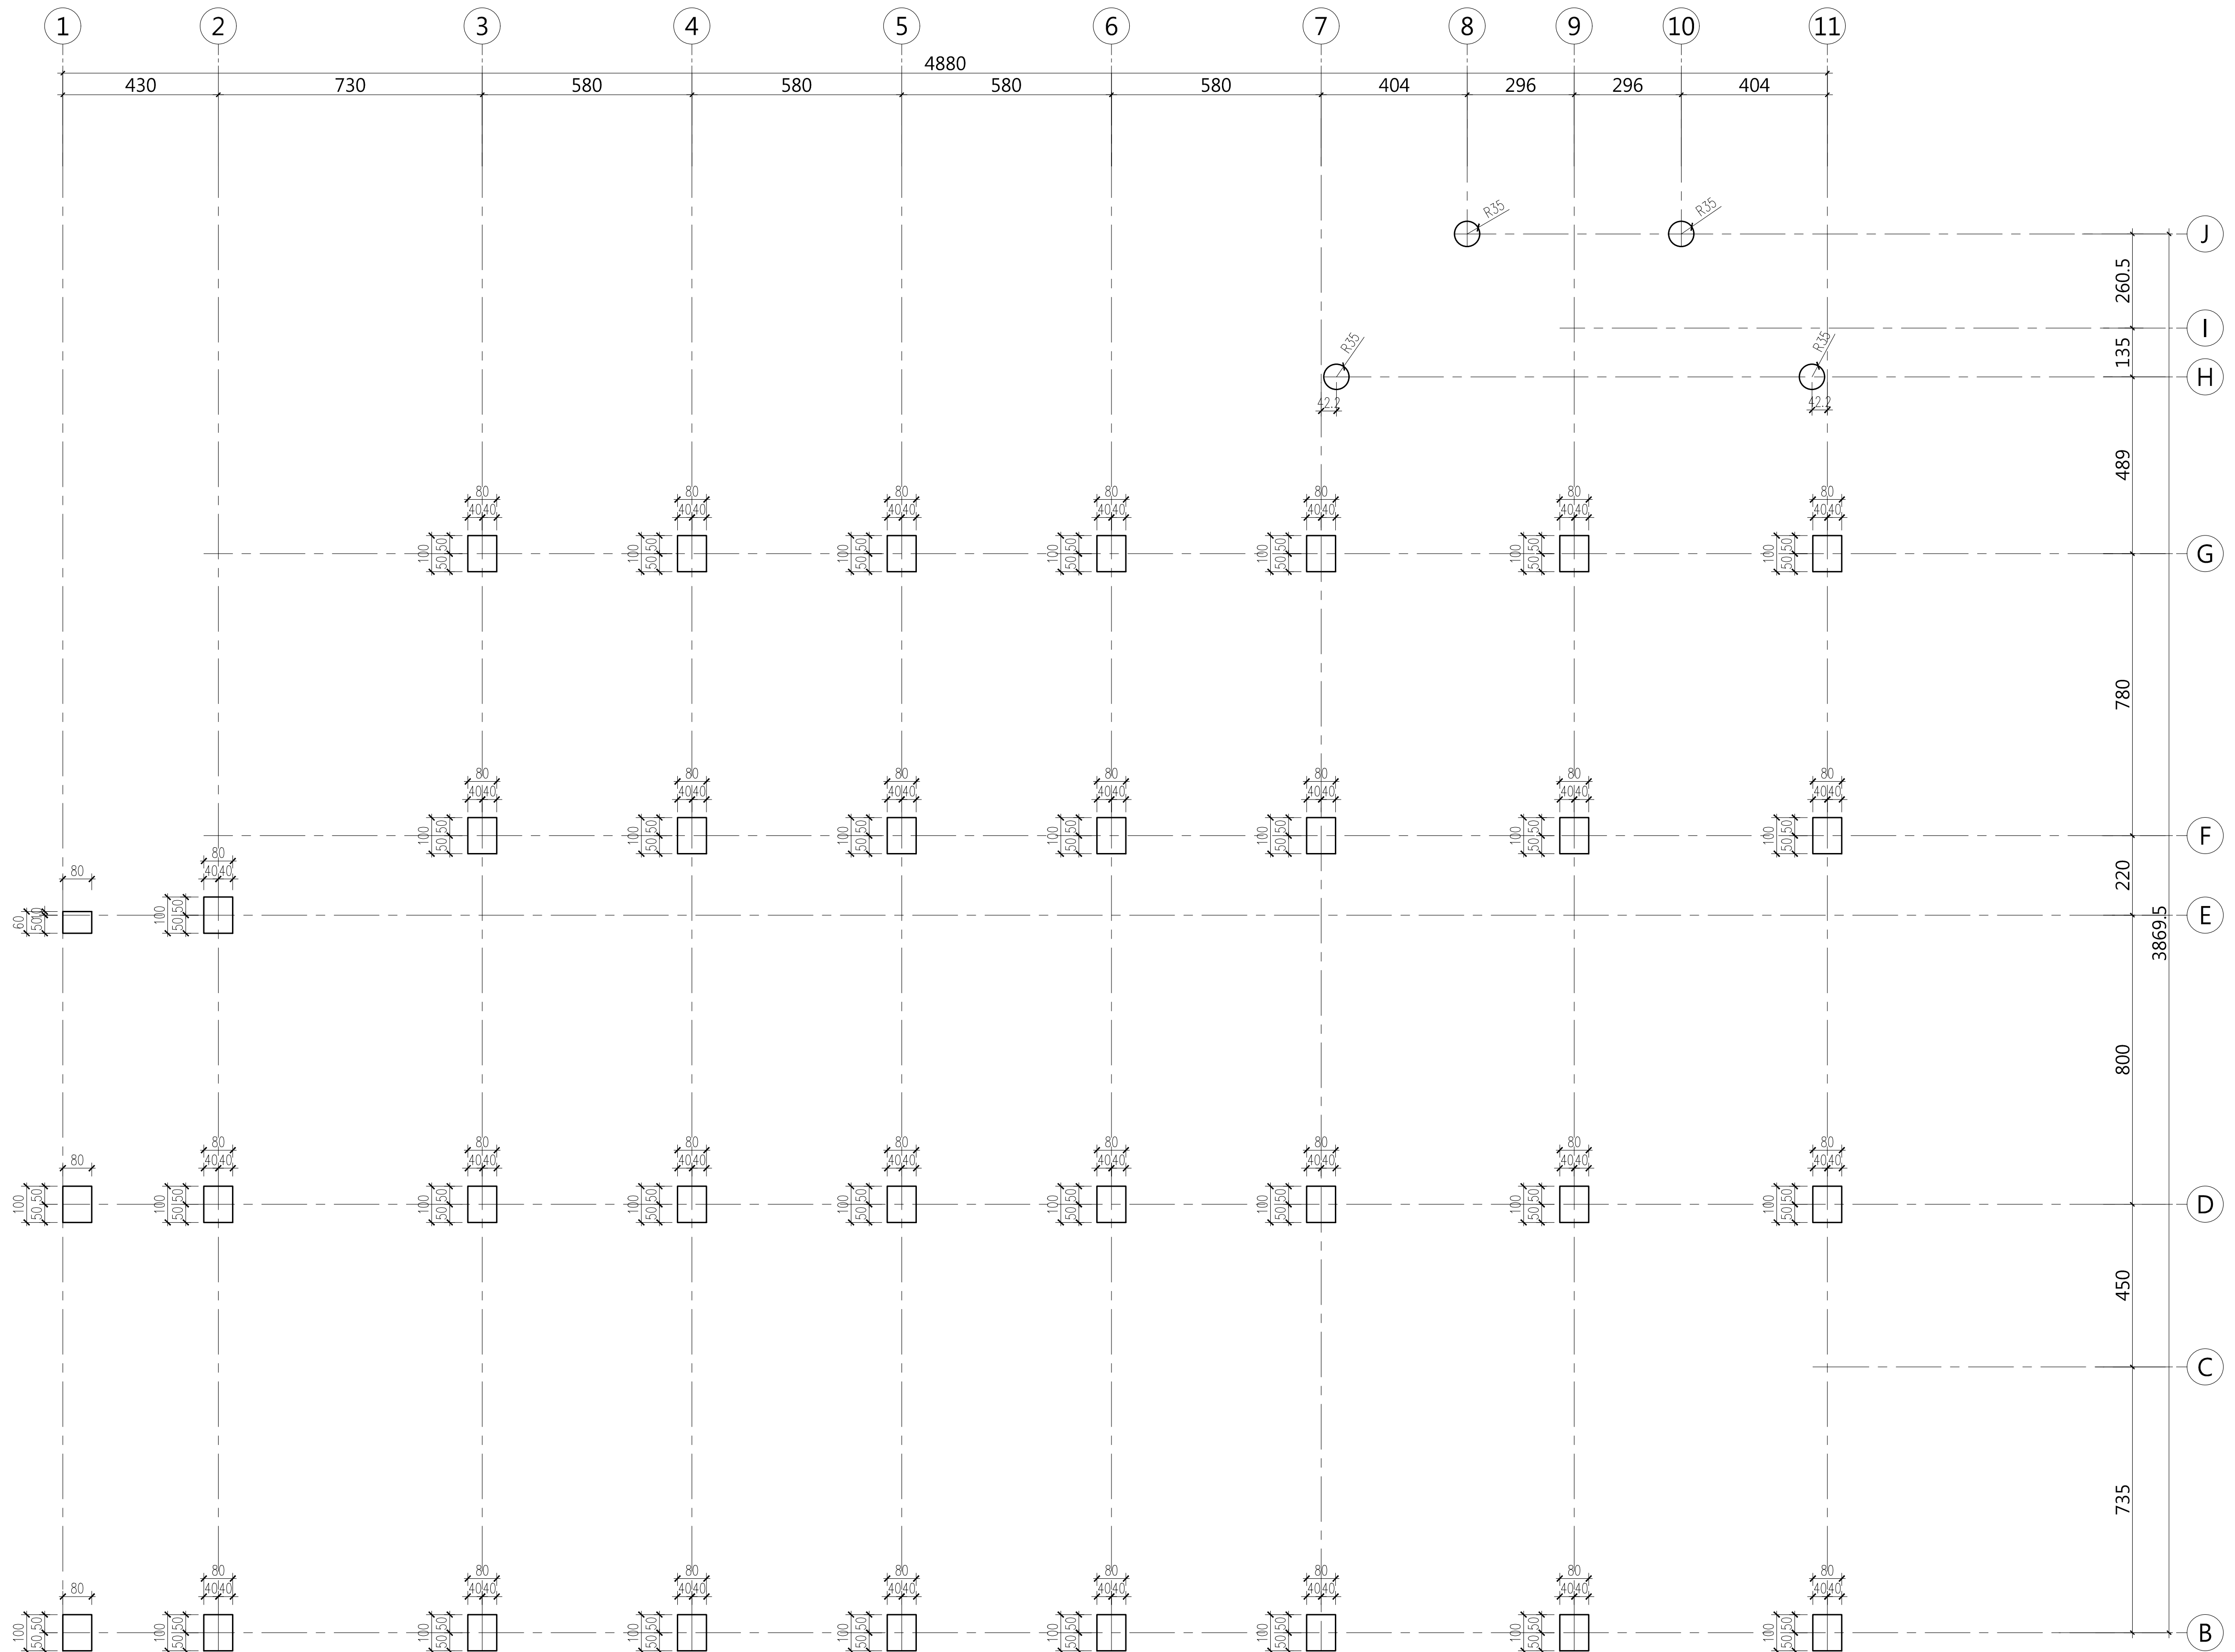

1 三層柱位放樣平面圖

A1 S:1/100  
A3 S:1/200