



台中市館前路19號11樓
11F-No. 19 KUAN CHIEN ROAD, TAICHUNG
TEL: (04) 23220083 FAX: (04) 23223697

修正 | REVISIONS

工程名稱 | PROJECT

國際獸醫防疫人才培訓中心
暨獸醫教學醫院大樓
新建工程

☐ 建照圖 ☐ 施工圖
☐ 變更圖 ☐ 竣工圖

名	DRAWING TITLE
---	---------------

四層柱位放樣平面圖

簽章 | SIGNATURE

比例 SCALE	日期 DATE	設計 DESIGN
1/100	111/9/30	林一川


繪圖 DRAWN 校核 CHK. 核准 APPR
CHC

圖號 DRAWING NO.

版次 REV

A2-19

A版

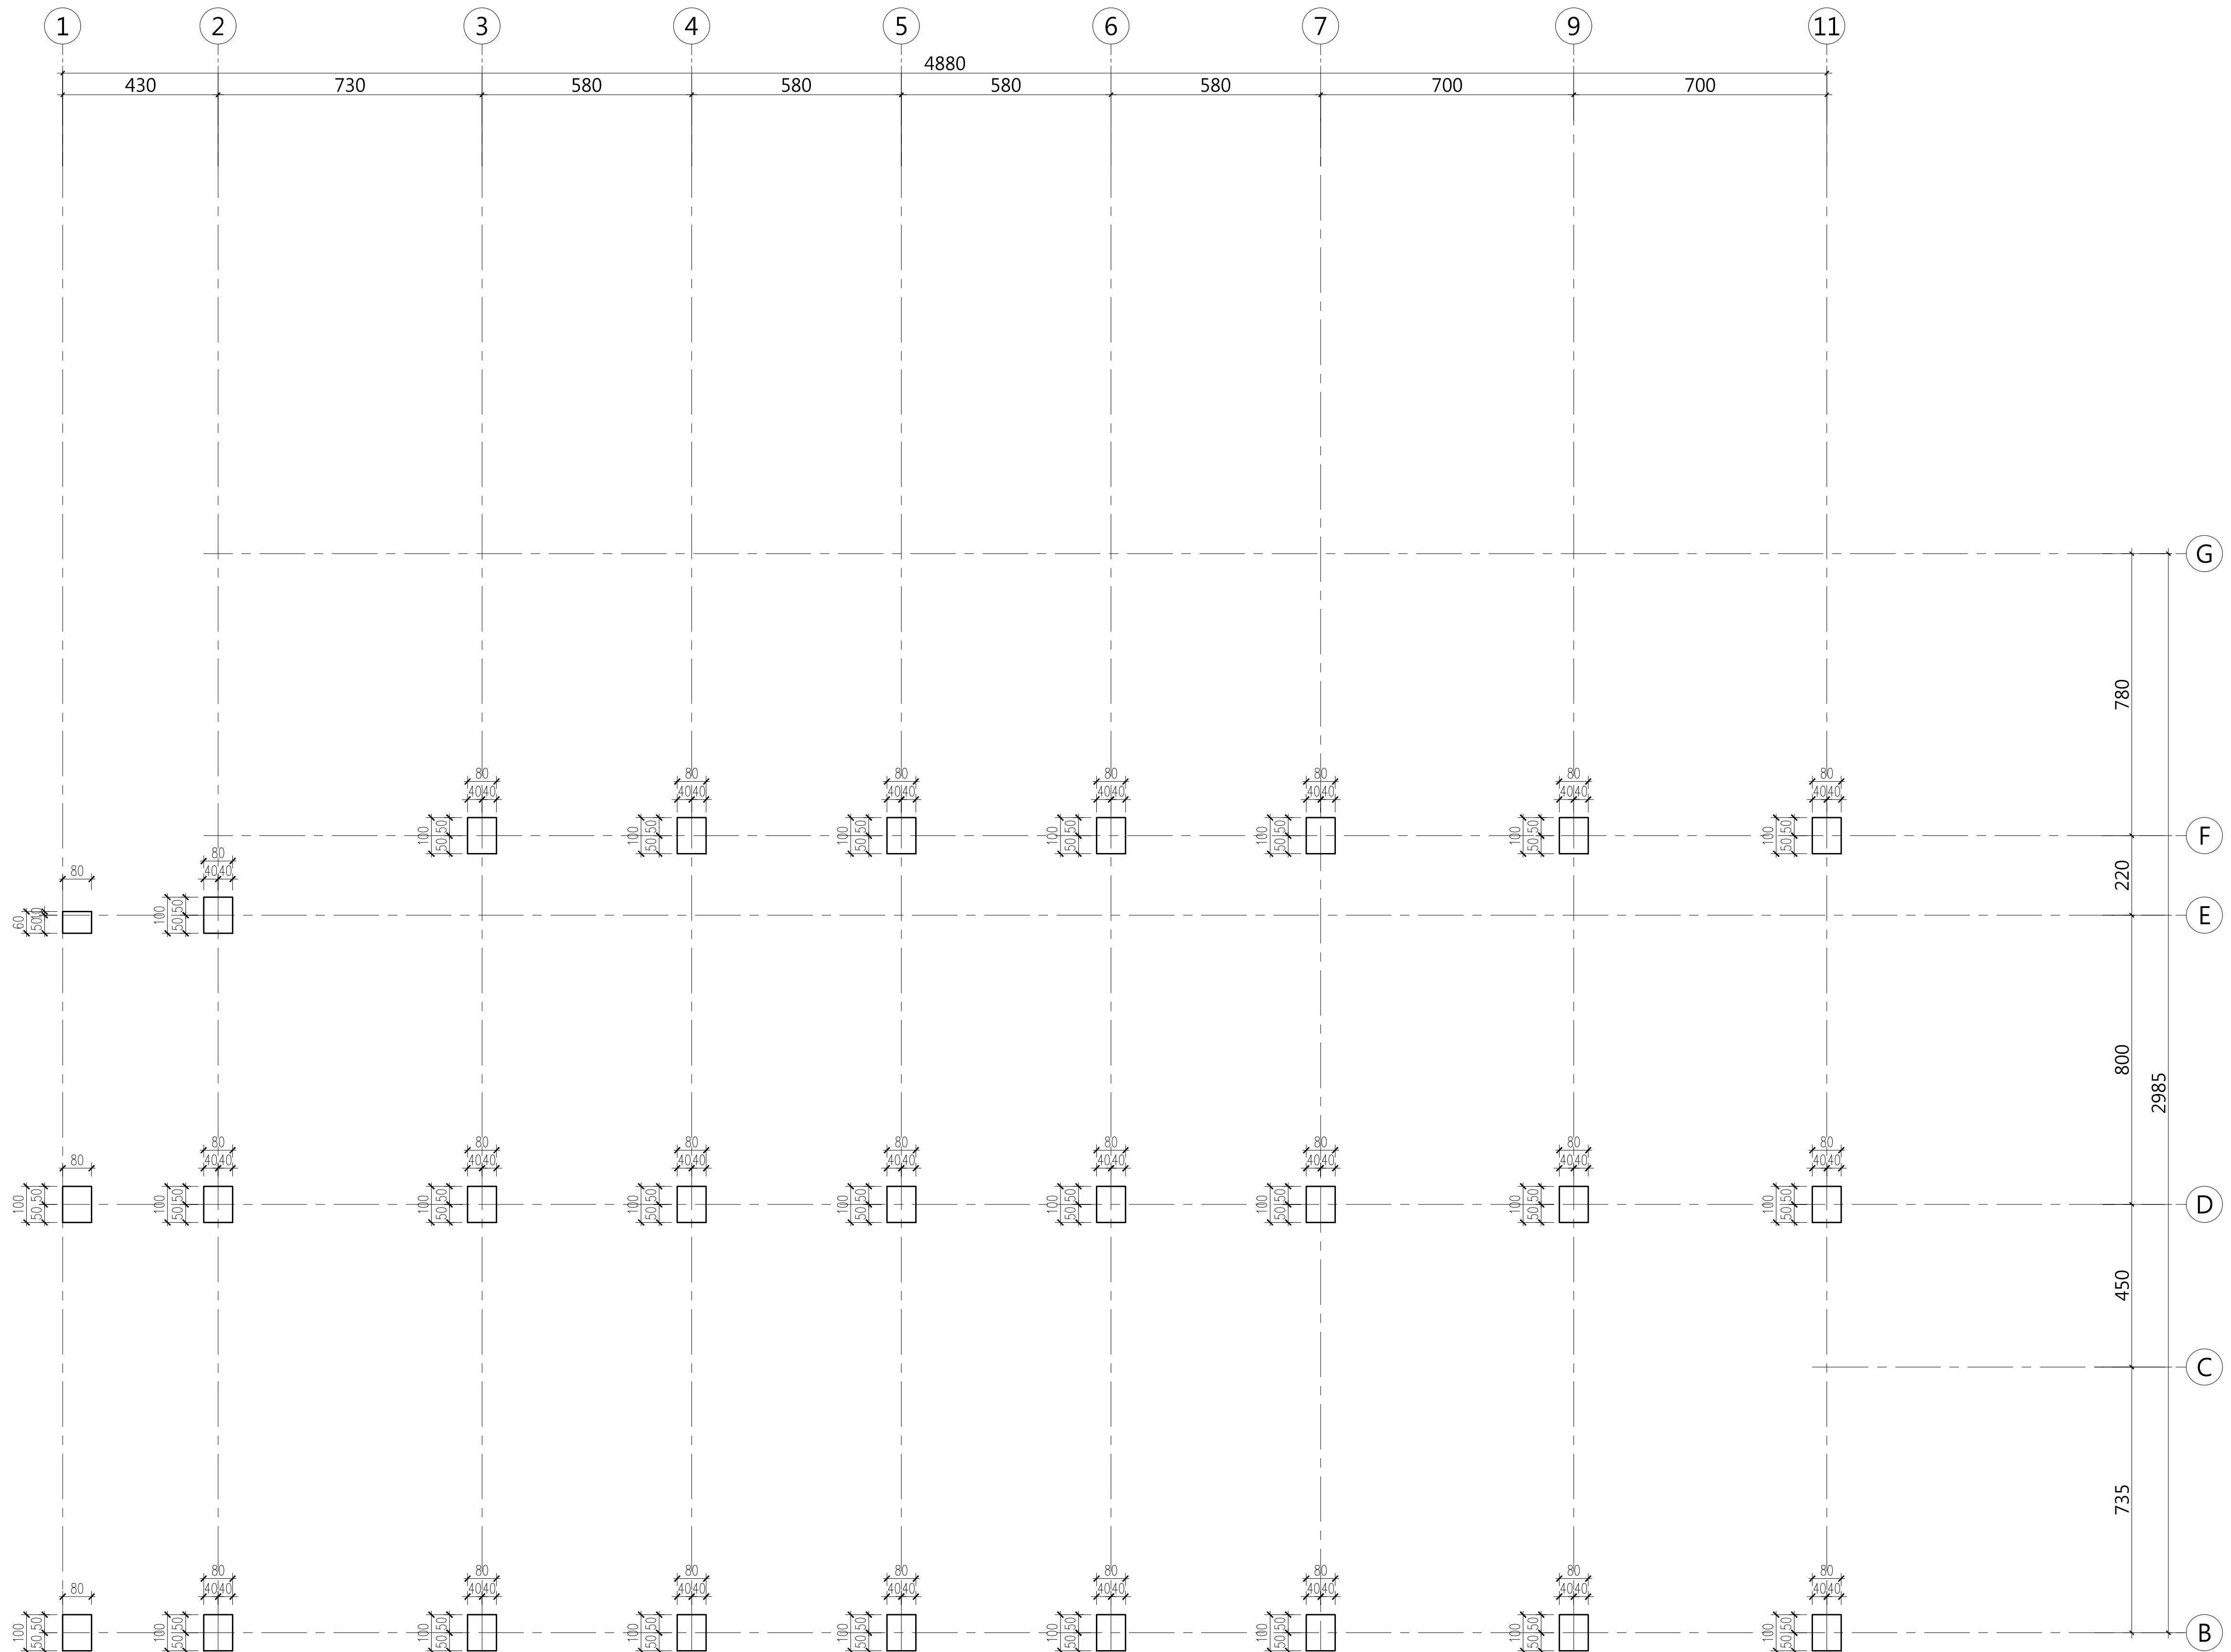

1 四層柱位放樣平面圖

A1 S:1/100
A3 S:1/200