

大將作

聯合建築師事務所
TCT ARCHITECTURAL RESOURCES

台中市館前路19號11樓
11F-No. 19 KUAN CHIEN ROAD, TAICHUNG
TEL:(04)23220083 FAX:(04)23223697

修正 | REVISIONS

•	•
•	•
•	•
•	•
•	•
•	•
•	•
•	•
•	•
•	•

工程名稱 | PROJECT

國際獸醫防疫人才培訓中心
暨獸醫教學醫院大樓
新建工程

☐ 建照圖 ☒ 施工圖
☐ 變更圖 ☐ 竣工圖

圖名 | DRAWING TITLE

七層柱位放樣平面圖

•
•
•

簽章 | SIGNATURE

比例 SCALE 日期 DATE 設計 DESIGN
1/100 111/9/30 林一川


繪圖 DRAWN 校核 CHK. 核准 APPR.
CHC

圖號 DRAWING NO.

版次 REV

A2-22

A版

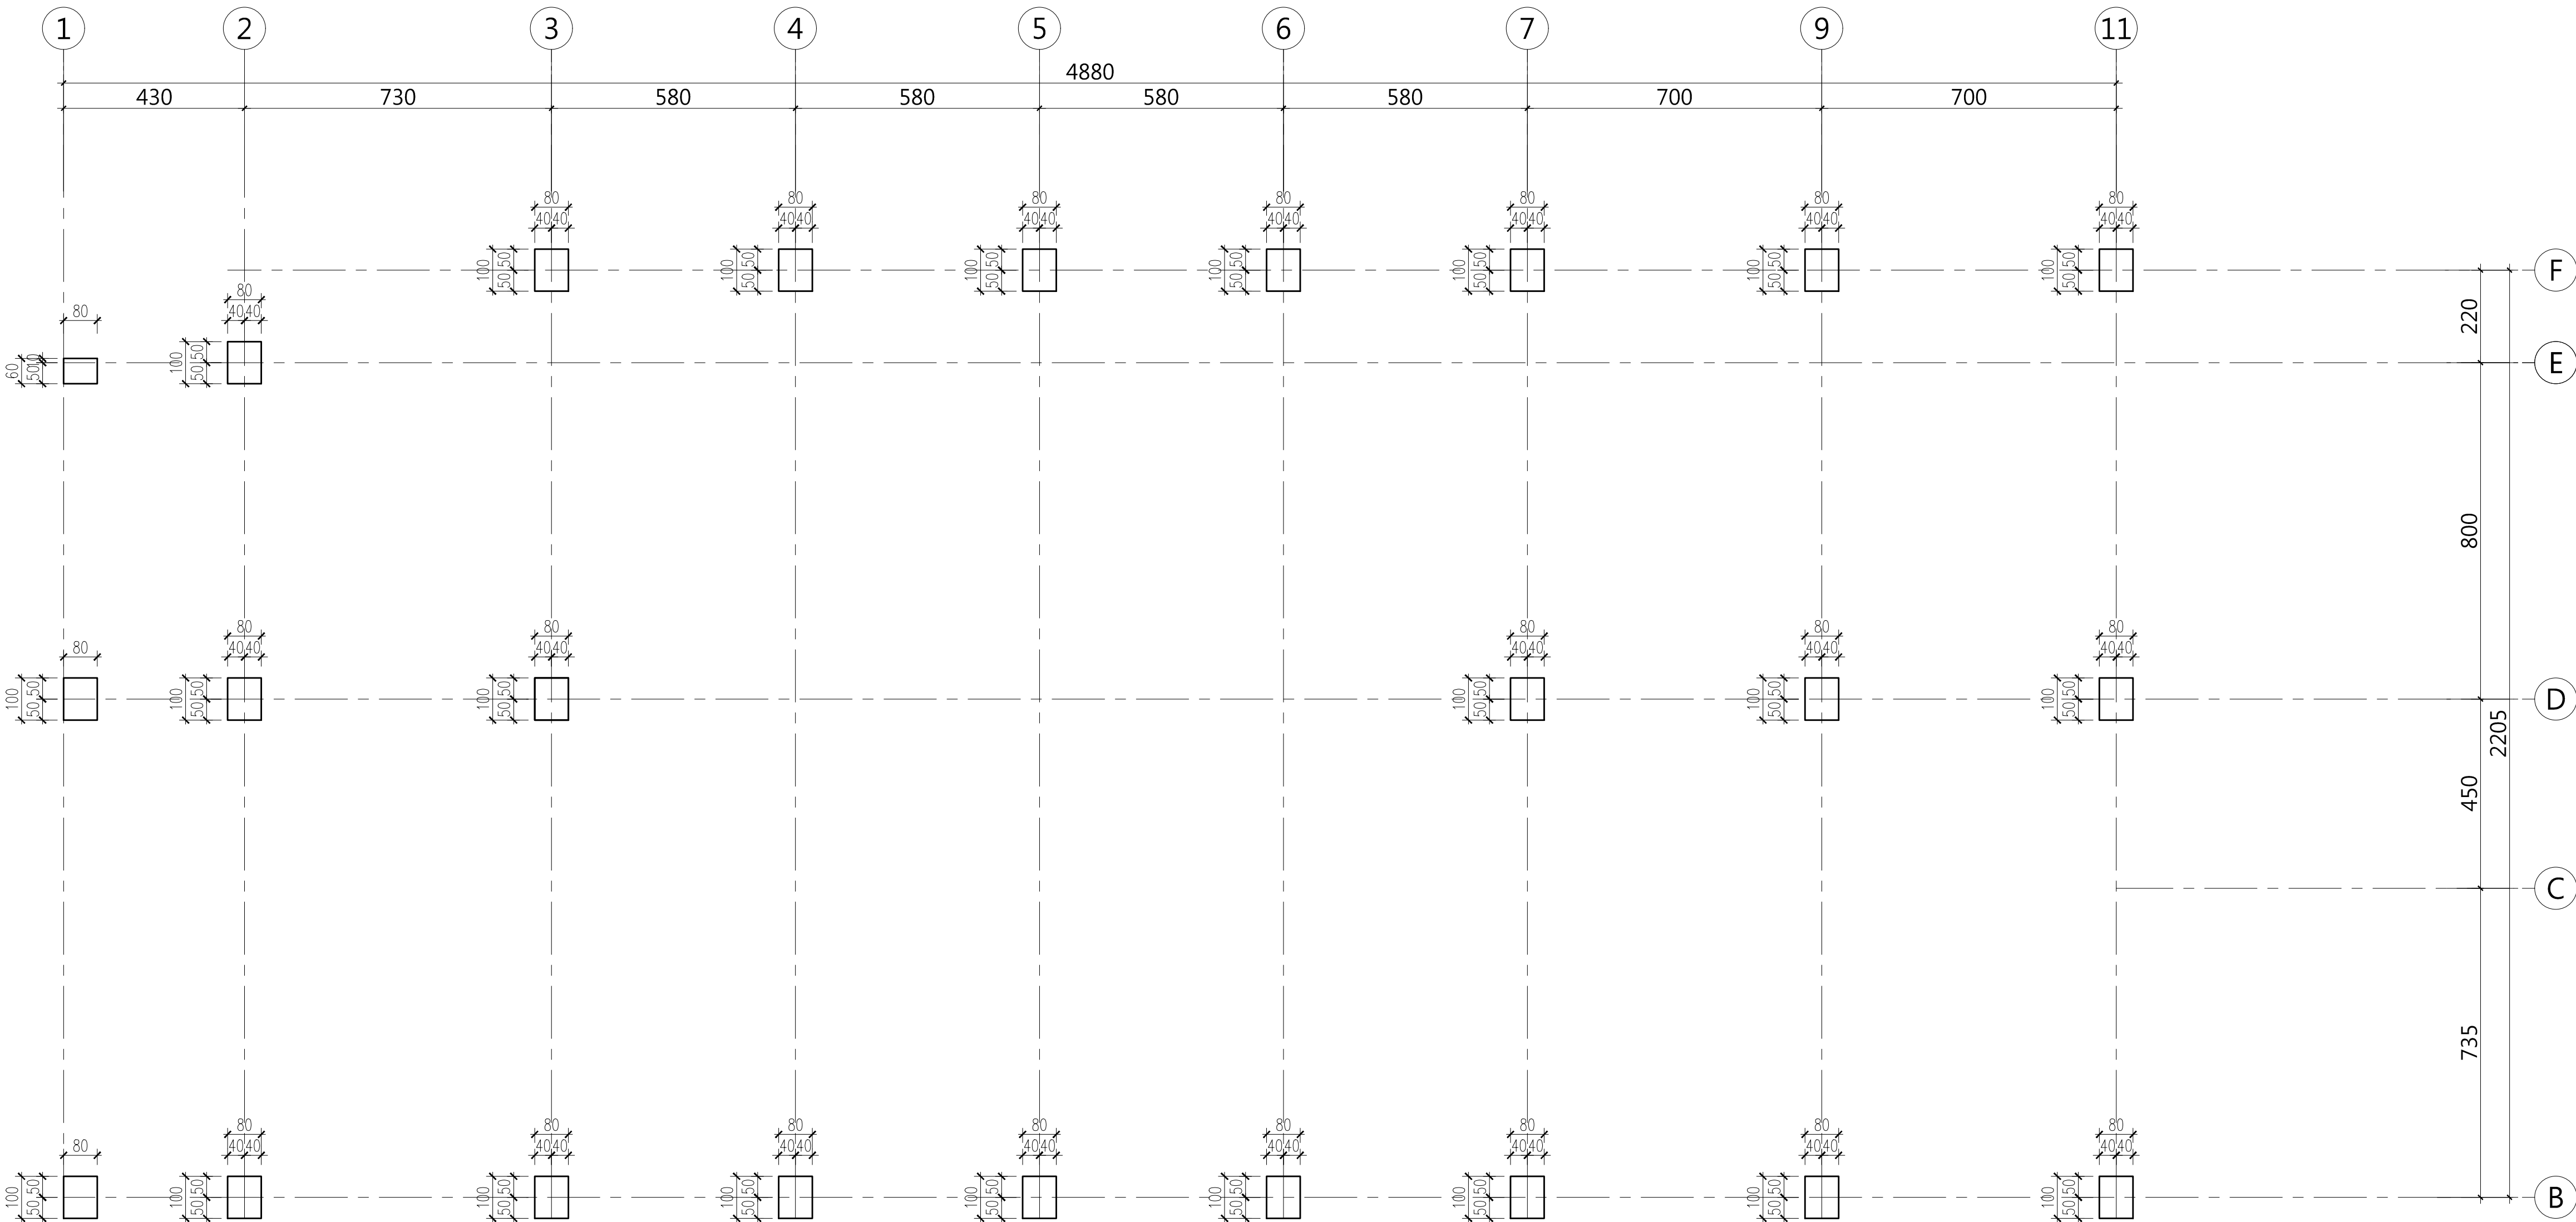

1 七層柱位放樣平面圖

A1 S:1/100
A3 S:1/200