

大將作

聯合建築師事務所
TCT ARCHITECTURAL RESOURCES

台中市館前路19號11樓
11F-No. 19 KUAN CHIEN ROAD, TAICHUNG
TEL:(04)23220083 FAX:(04)23223697

修正 REVISIONS

修正 REVISIONS

工程名稱 PROJECT

國際獸醫防疫人才培訓中心
暨獸醫教學醫院大樓
新建工程

建照圖 施工圖
變更圖 竣工圖

圖名 DRAWING TITLE

七層降板平面圖

簽章 SIGNATURE

比例 SCALE 日期 DATE 設計 DESIGN
1/100 111/9/30 林一川


繪圖 DRAWN 校核 CHK. 核准 APPR.
CHC

圖號 DRAWING NO. 版本 REV

A2-31

A版

T:\建築設計部\圖說及文件\A577中興大學獸醫教學醫院大樓\06一施工圖\建築圖\外參\圖框_A577中興大學獸醫教學醫院大樓.DWG

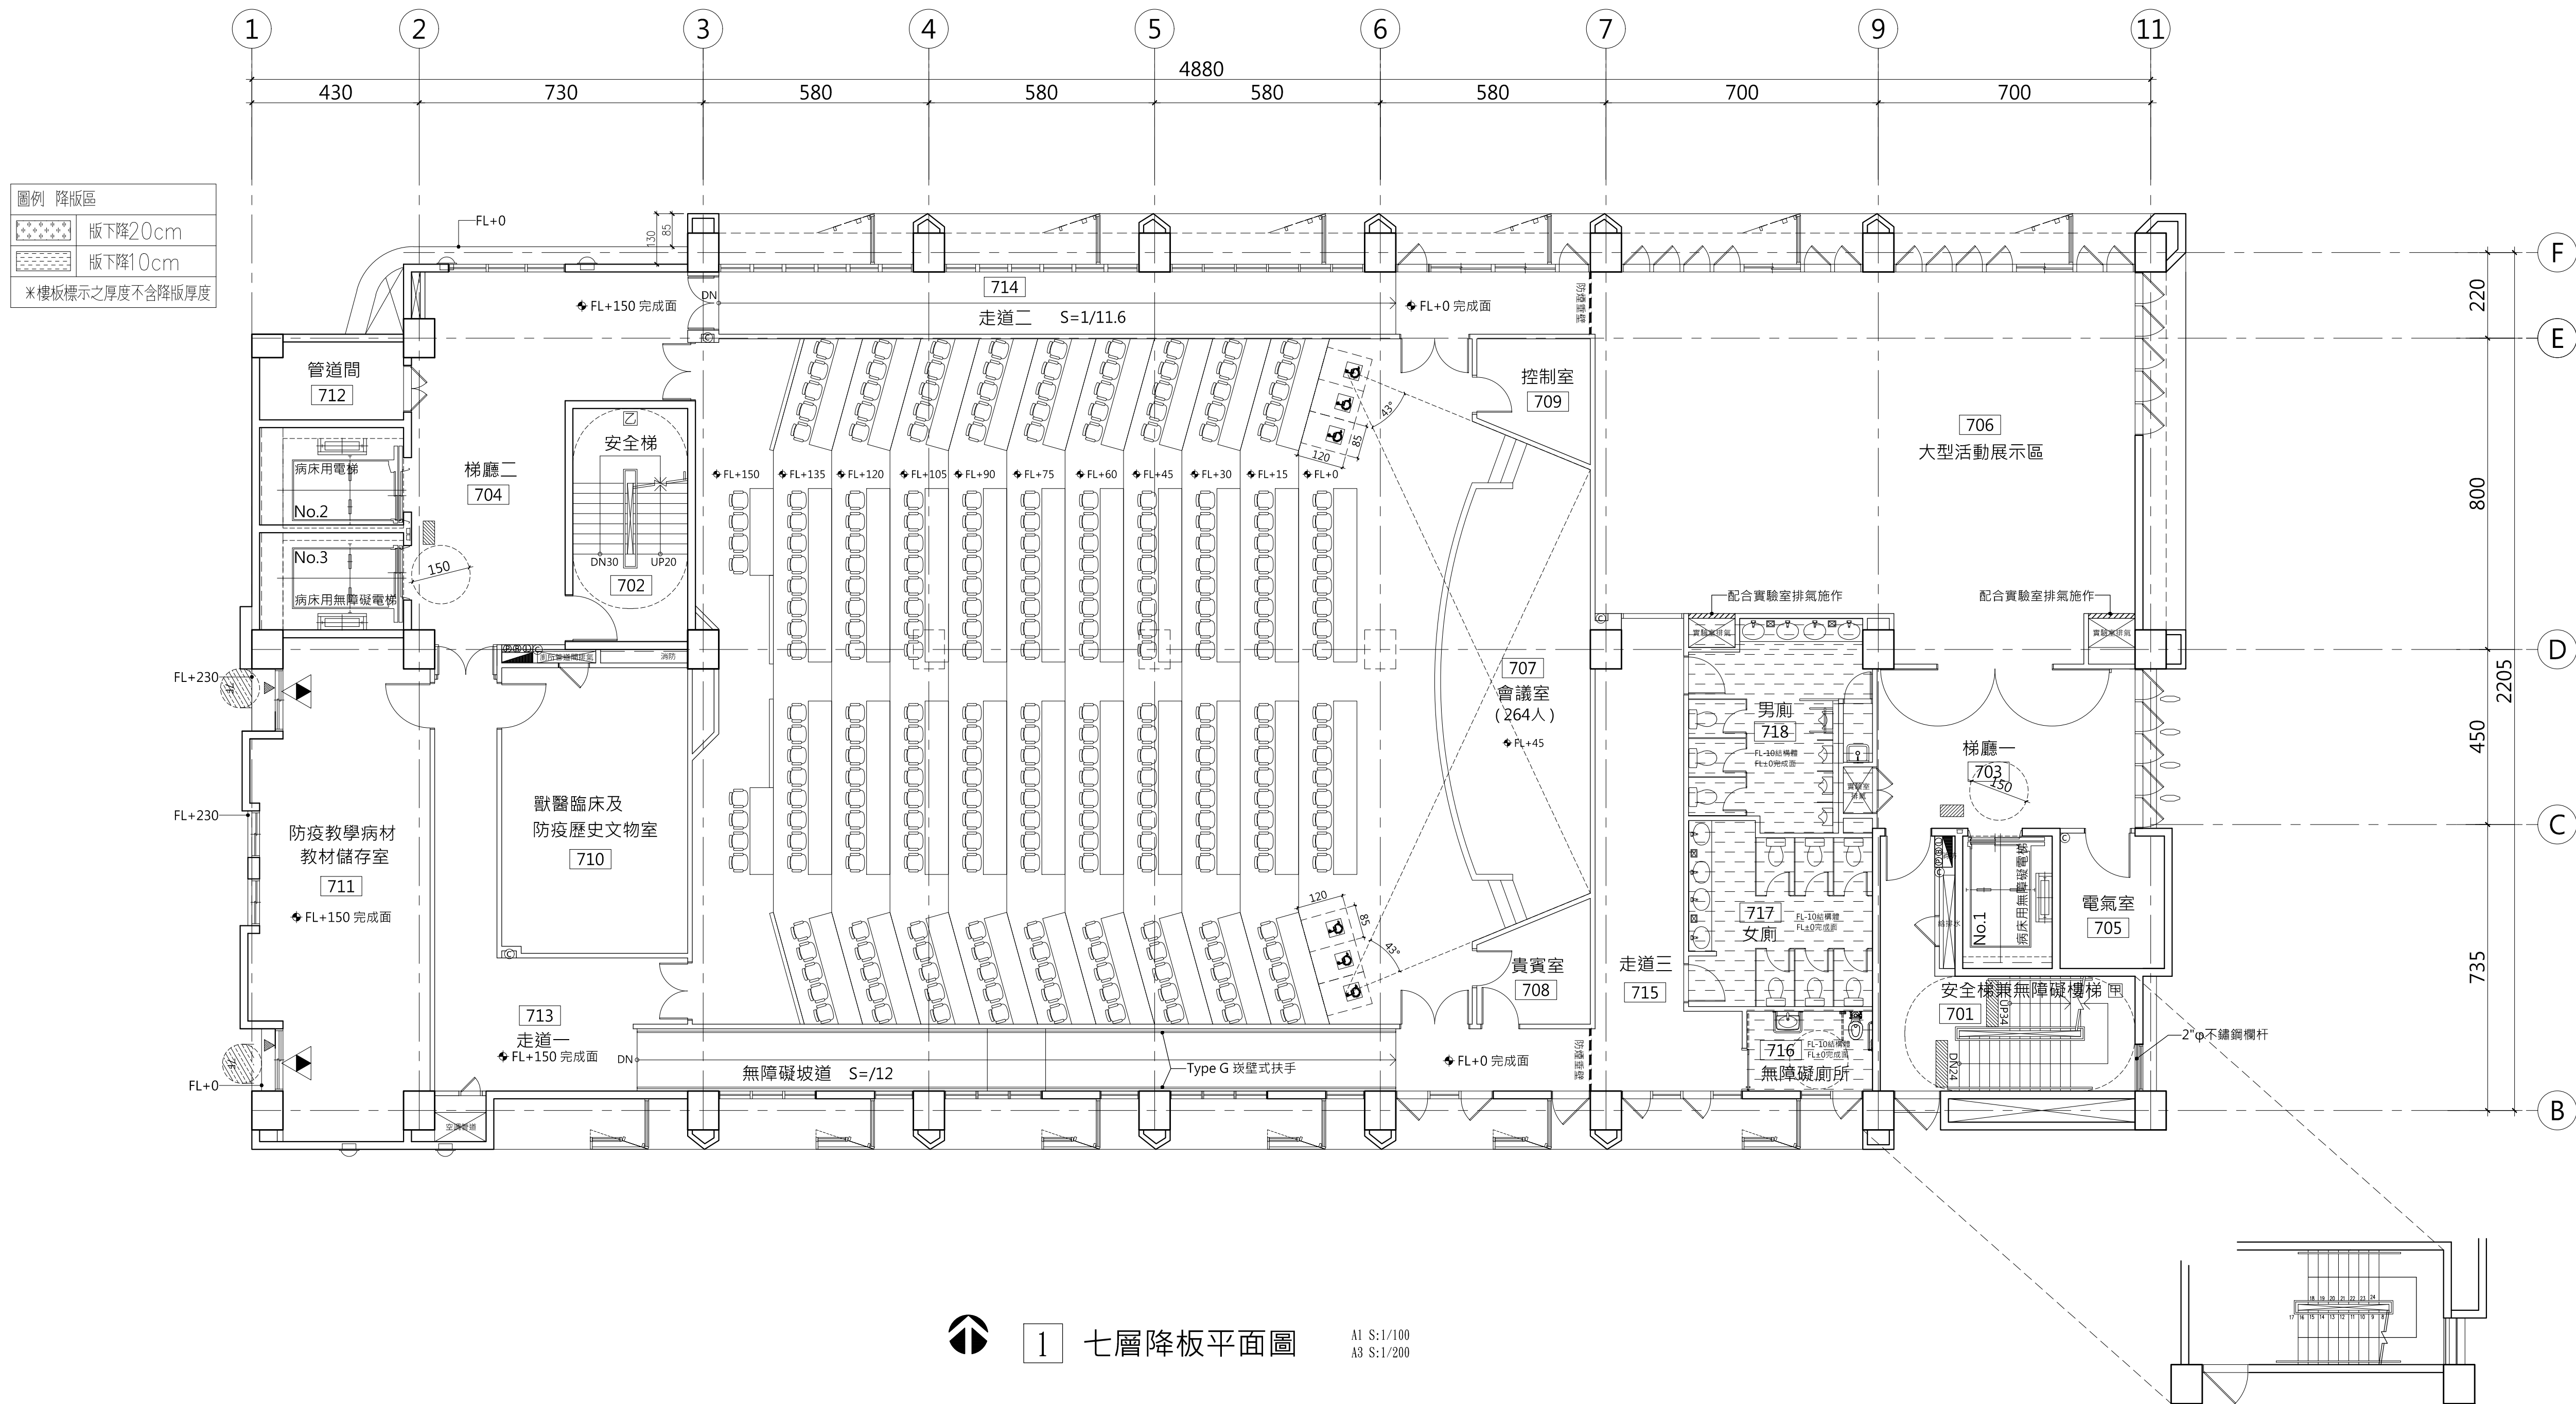

1 七層降板平面圖

A1 S:1/100
A3 S:1/200