

大將作

聯合建築師事務所
TCT ARCHITECTURAL RESOURCES

台中市館前路19號11樓
11F-No. 19 KUAN CHEN ROAD, TAICHUNG
TEL:(04)23220083 FAX:(04)23223697

修正 REVISIONS

•	•
•	•
•	•
•	•
•	•
•	•
•	•
•	•
•	•
•	•
•	•
•	•

工程名稱 PROJECT

國際獸醫防疫人才培訓中心
暨獸醫教學醫院大樓
新建工程

☐ 建照圖 ☒ 施工圖
☐ 變更圖 ☐ 竣工圖

圖名 DRAWING TITLE

西向立面圖

•
•
•
•

簽章 SIGNATURE



比例 SCALE 日期 DATE 設計 DESIGN
1/100 111/9/30 林一川
繪圖 DRAWN 校核 CHK. 核准 APPR.
CHC

圖號 DRAWING NO. 版次 REV

A3-3

A版


配置索引圖

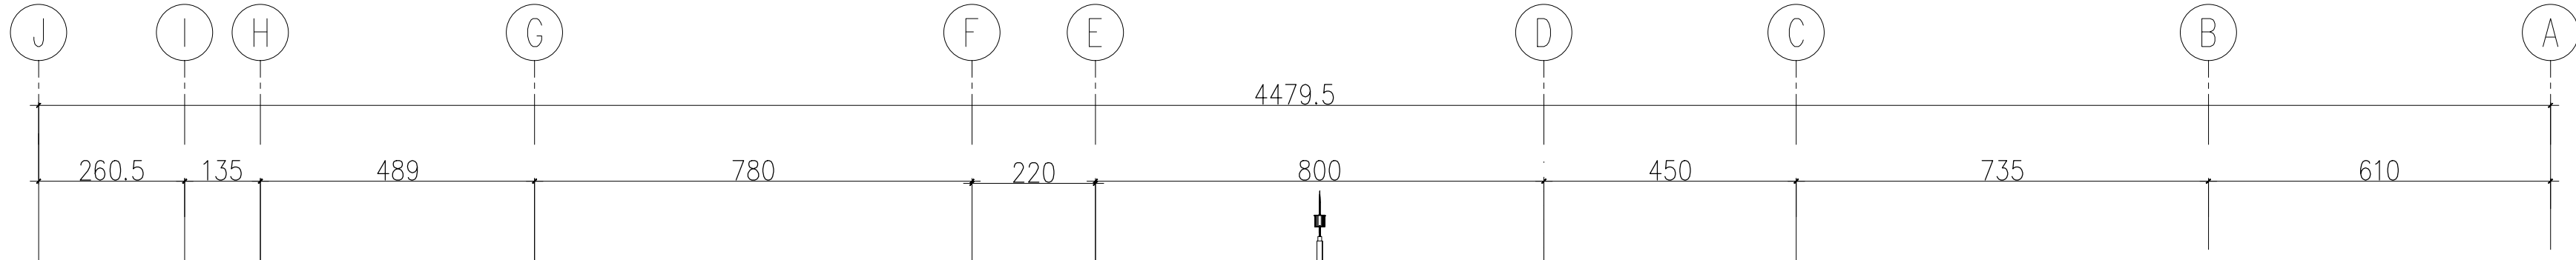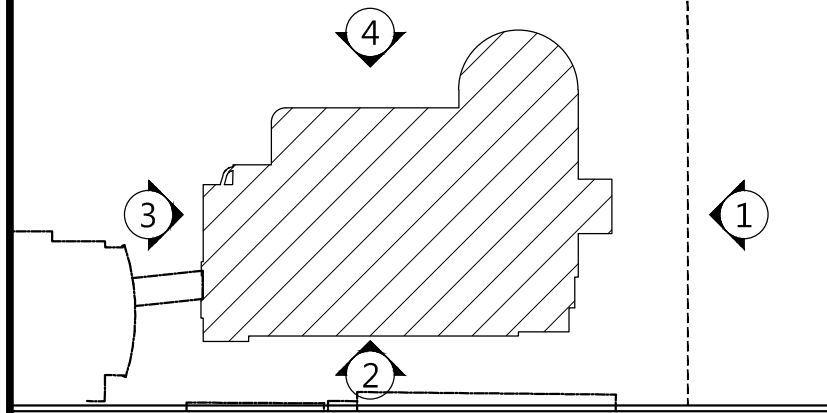

放電式避雷針・
安裝高度 H =5m・
保護半徑 Ra ≥ 51m

圖例：	
	外牆仿石材塗料 - 白色
	外牆仿石材塗料 - 淺咖啡
	外牆仿石材塗料 - 灰色
	外牆仿石材塗料 - 深灰色
	金屬包板粉體塗裝 - 綠色
	金屬包板粉體塗裝 - 黃色
	鋁方管 - 粉體塗裝
	抿石子

註:外牆立面施作前・
廠商需提送設計單位選色選樣單。

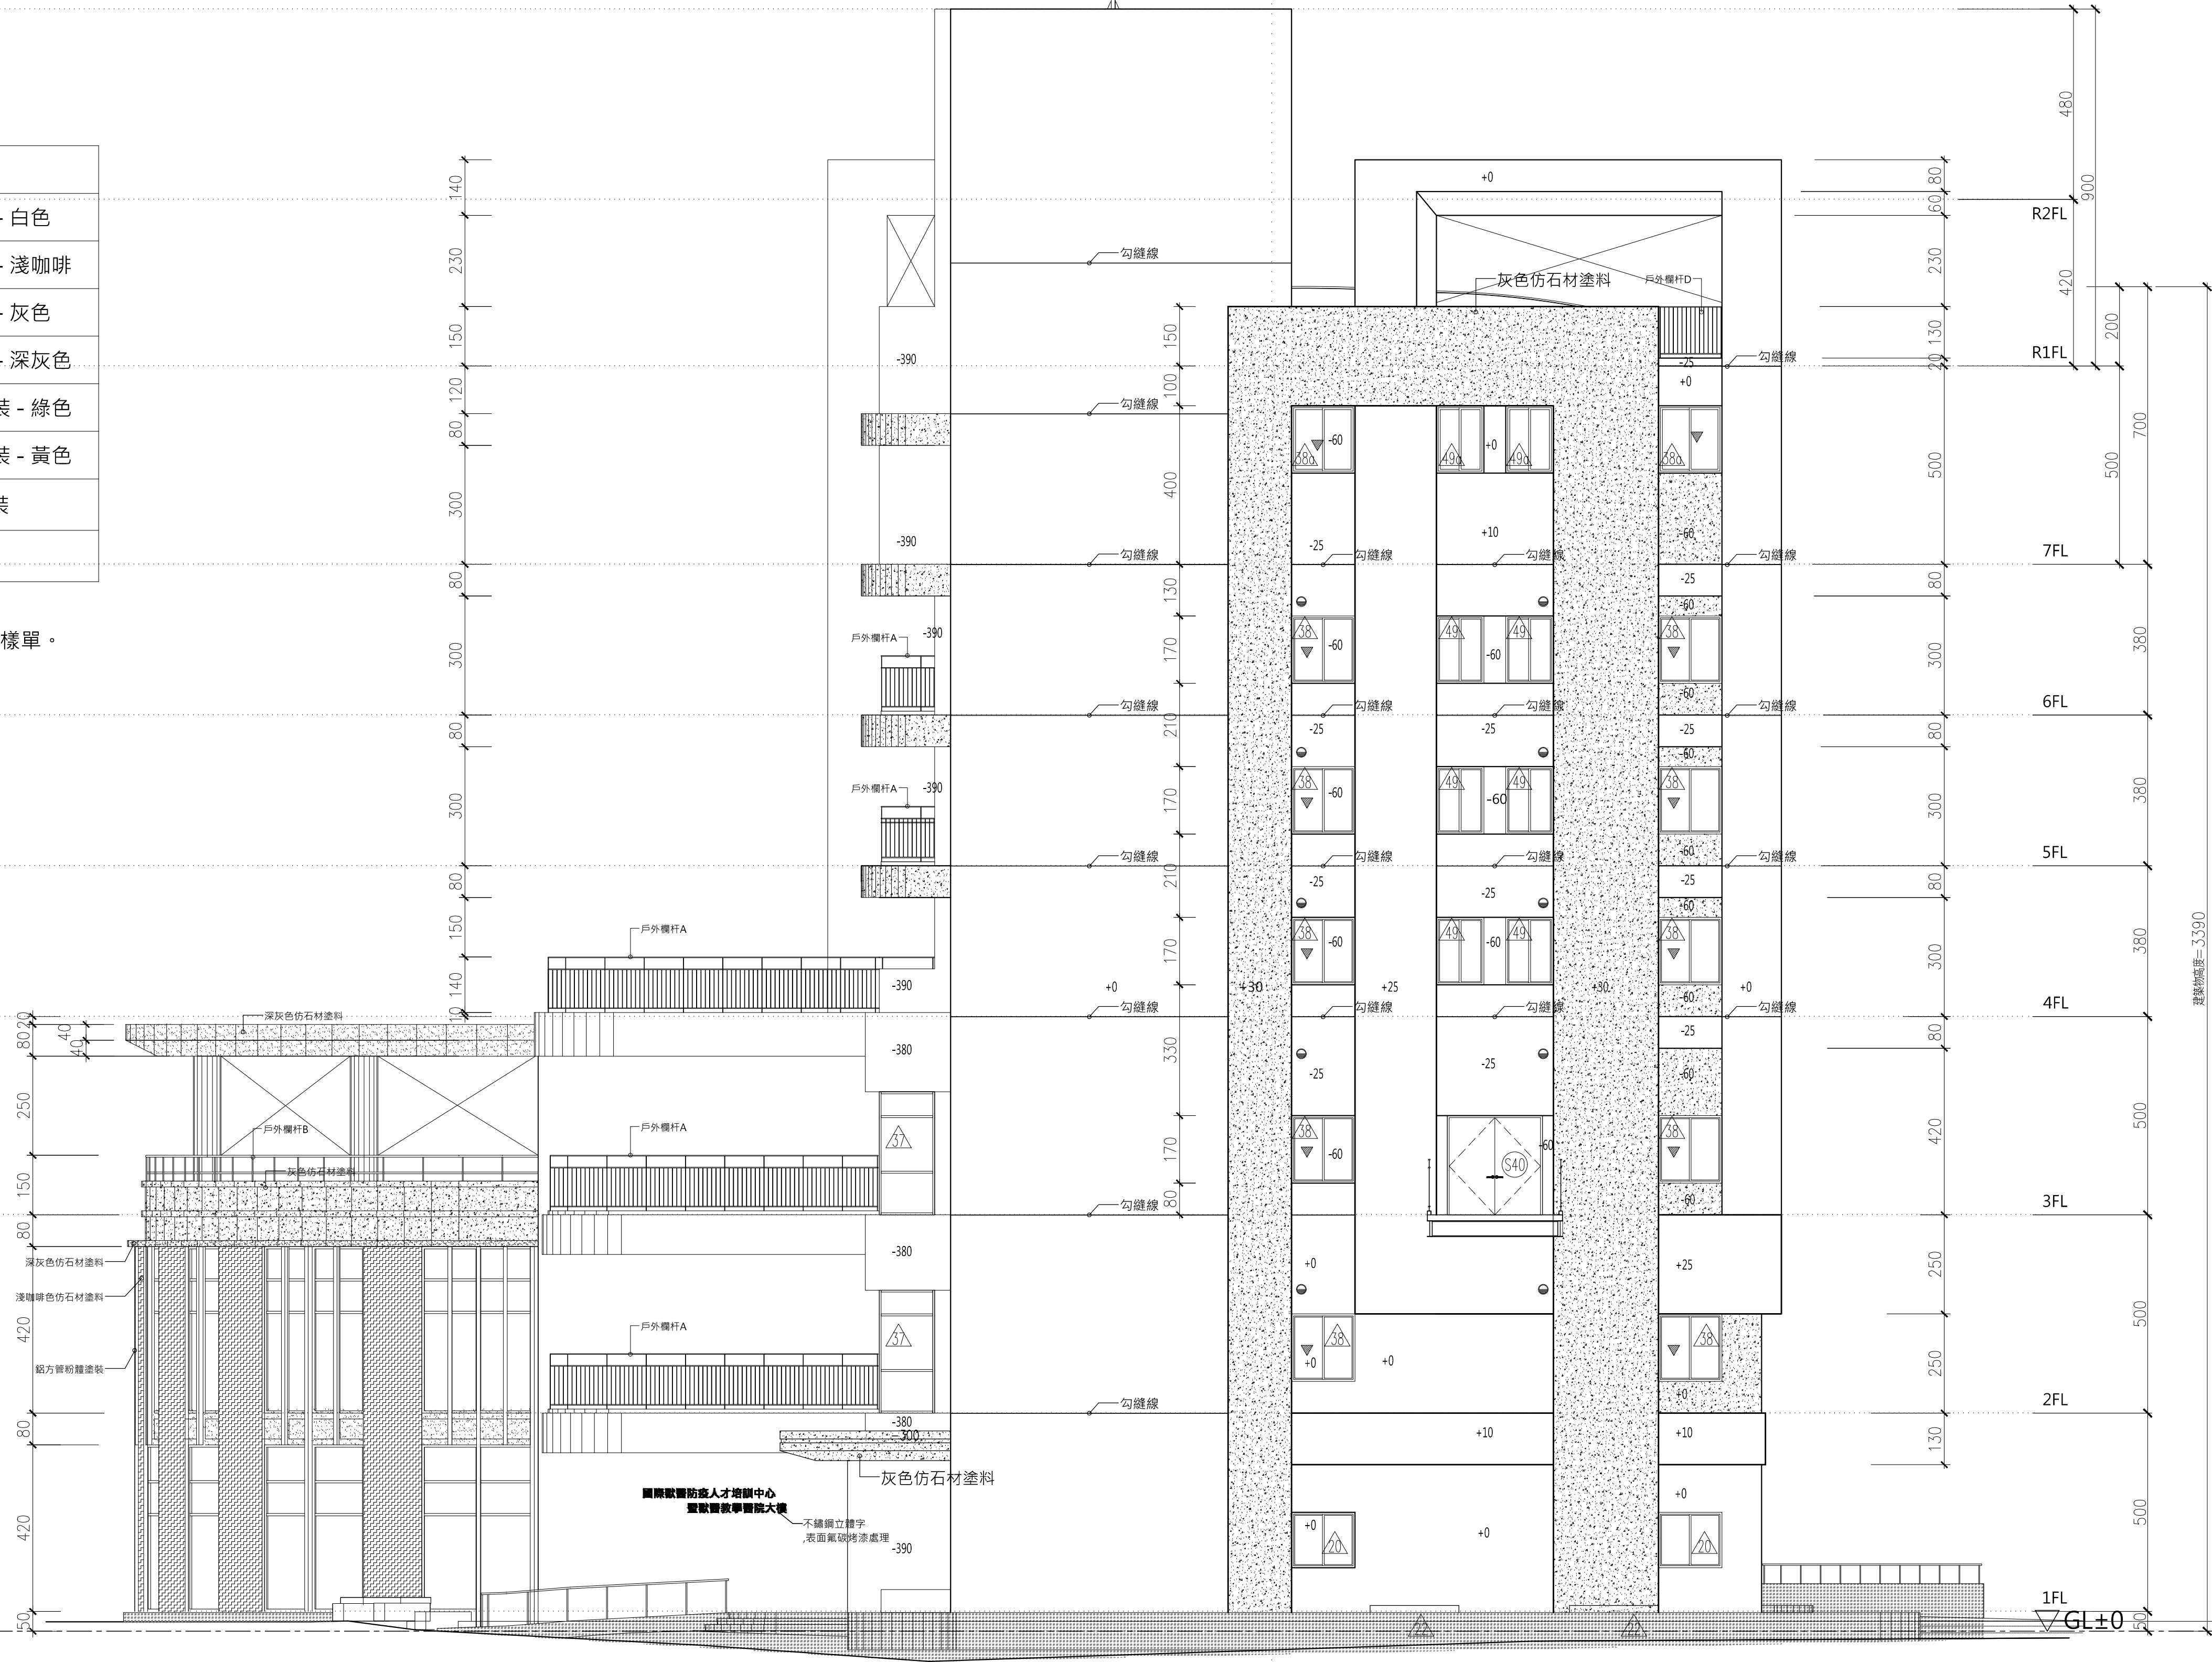

3 西向立面圖 S:A1=1/100 ,A3=1/200