



修正 | REVISIONS

112.01.06 B版_修正後續擴充範圍

[illegible]

工程名稱	PROJECT
------	---------

國際獸醫防疫人才培訓中心
暨獸醫教學醫院大樓
新建工程

☐ 建照圖 ☒ 施工圖
☐ 變更圖 ☐ 竣工圖

圖 名	DRAWING TITLE
-----	---------------

橫向剖面圖

簽章 | SIGNATURE


比例 SCALE	日期 DATE	設計 DESIGN
1/100	112/1/6	林一川
繪圖 DRAWN	校核 CHK.	核准 APPR.
CHC		

圖號 DRAWING NO.	版次 REV
----------------	--------

A4-1


B版

配置索引圖

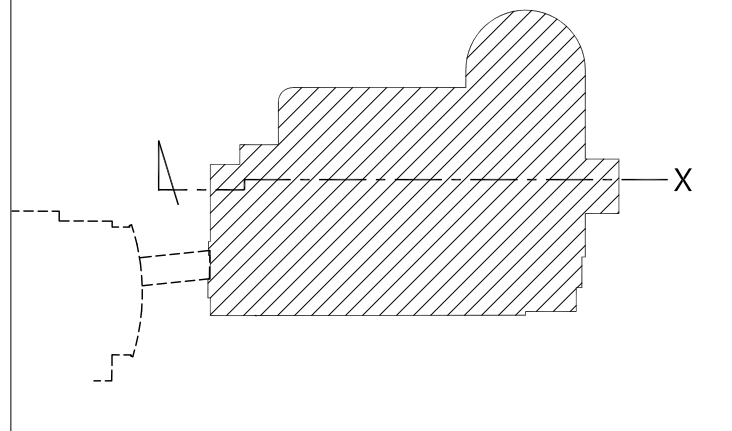

A4-1

DRAWING NO.

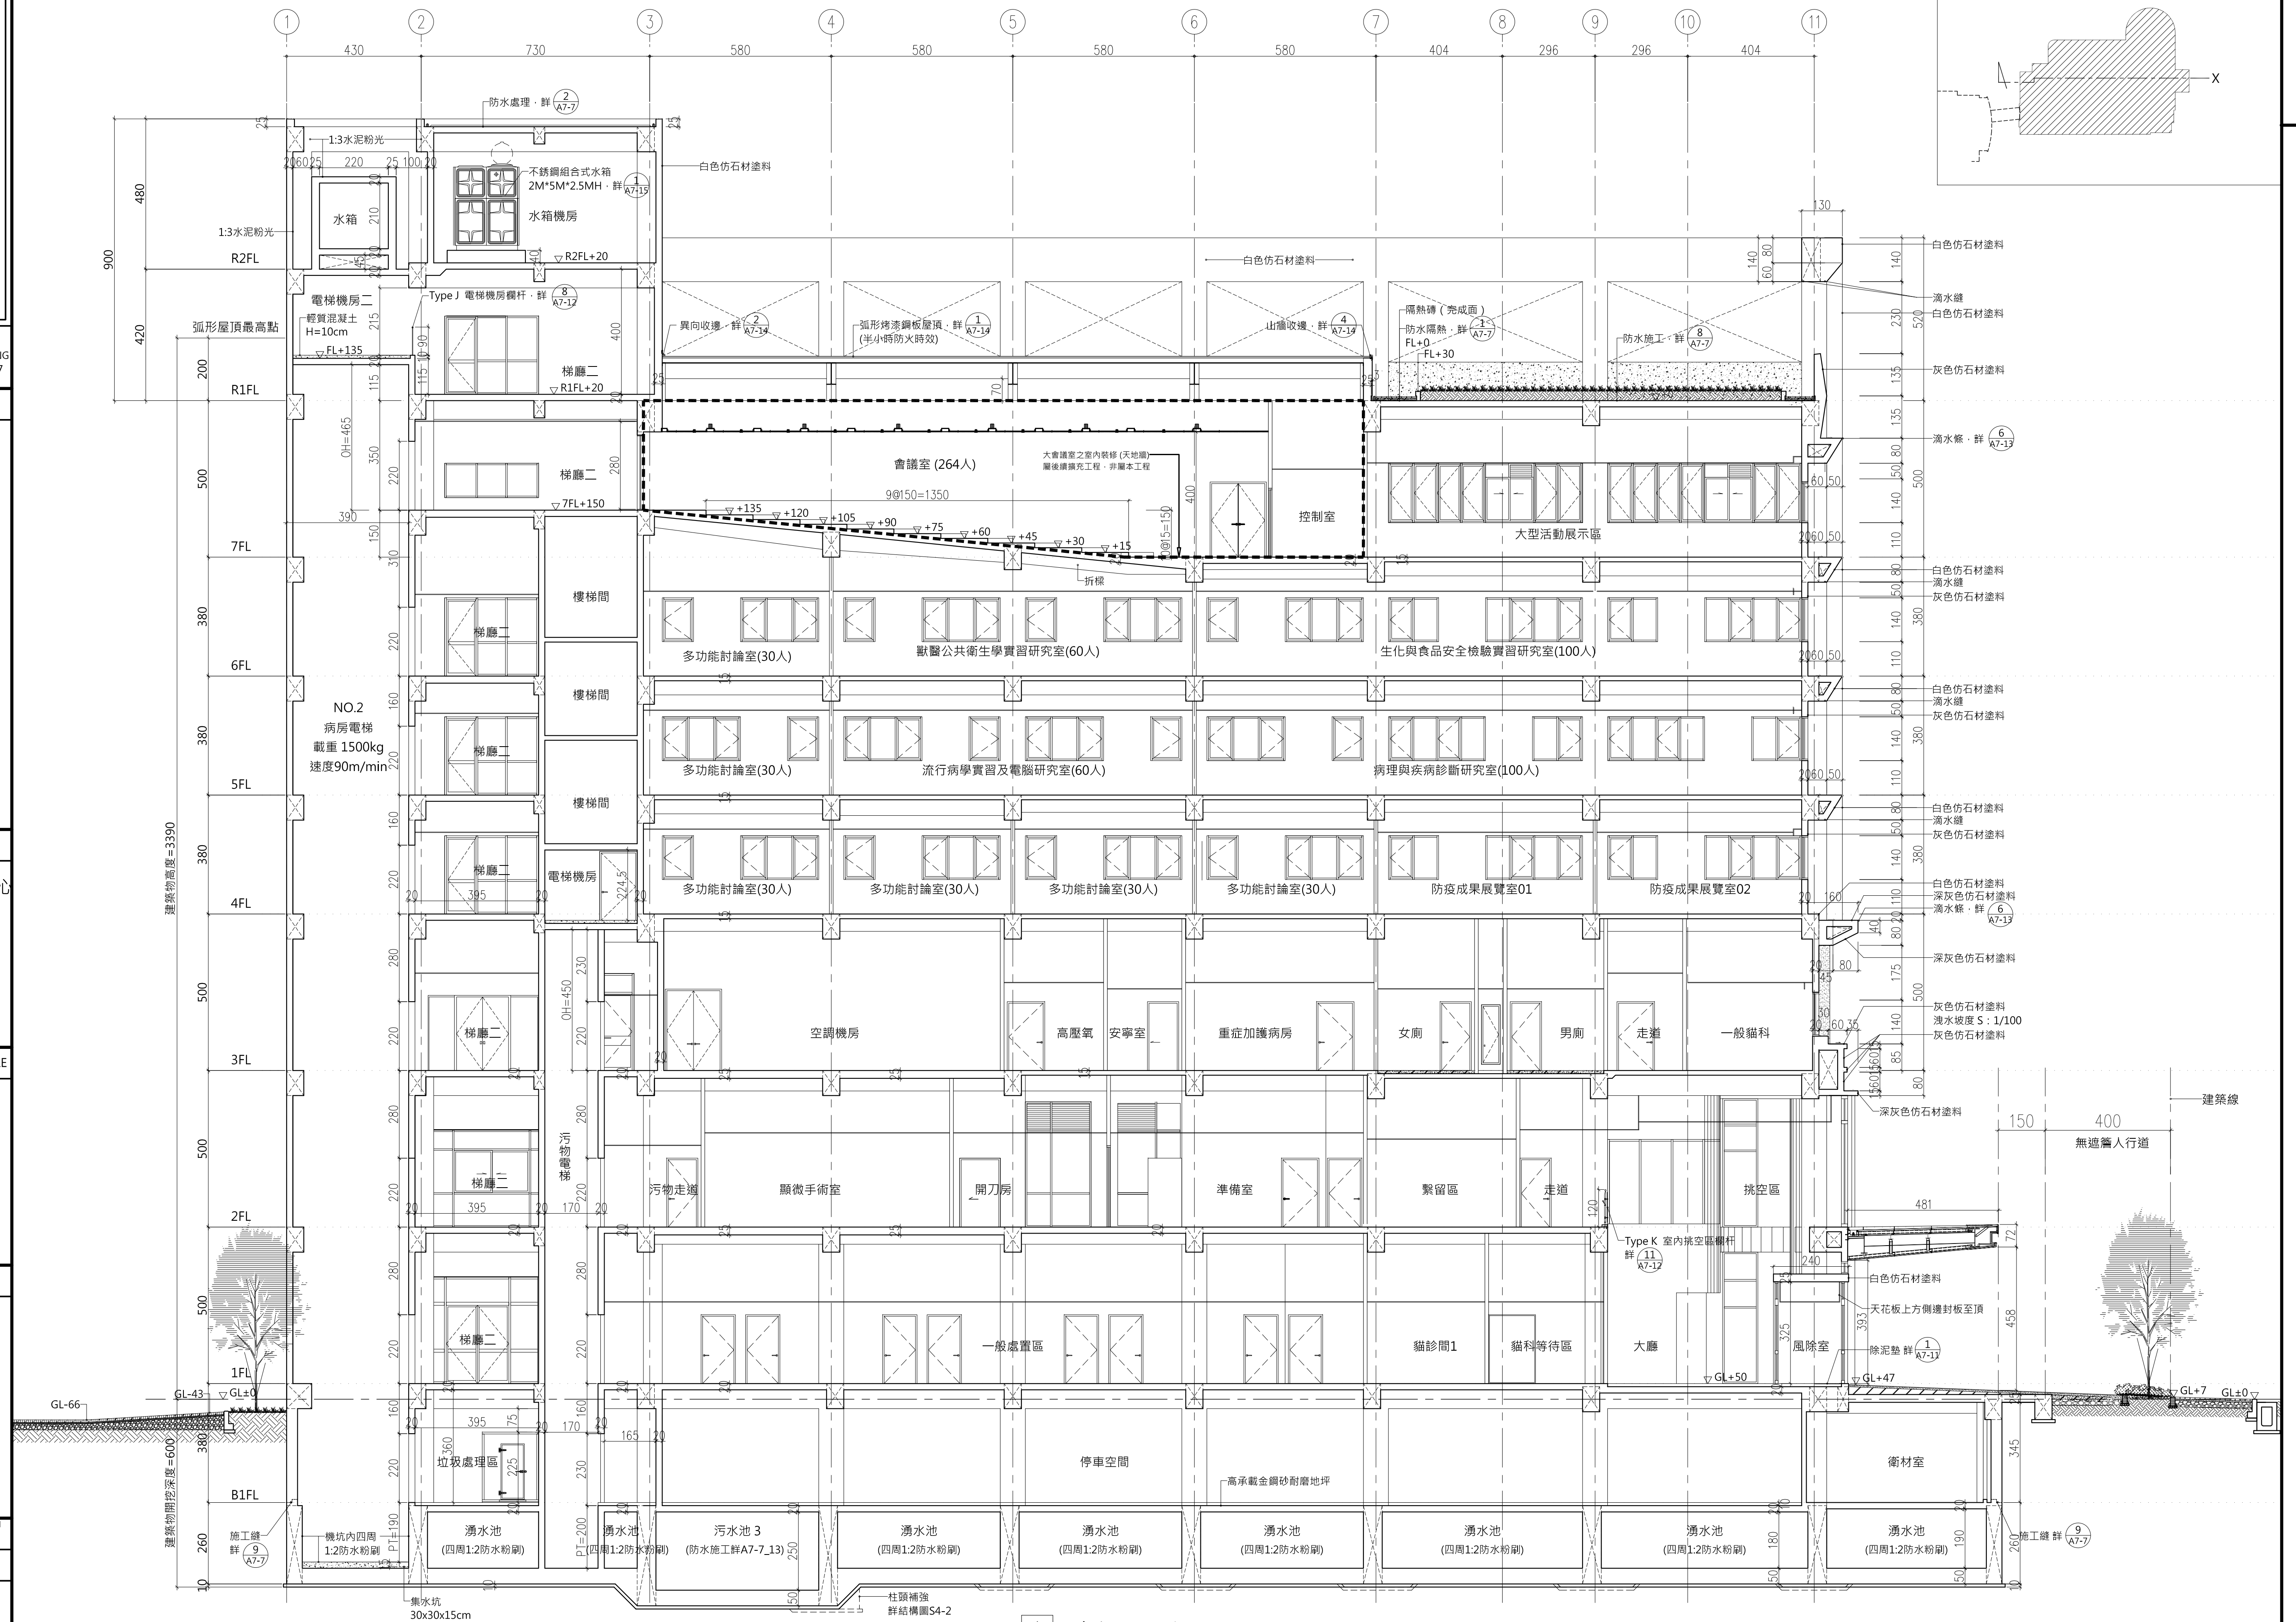

1 橫向剖面圖

A1 S:1/100
A3 S:1/200