



台中市館前路19號11樓
11F-No. 19 KUAN CHIEN ROAD, TAICHUNG

修正 | REVISIONS

工程名稱	PROJECT
------	---------

國際獸醫防疫人才培訓中心
暨獸醫教學醫院大樓
新建工程

☐ 建照圖 ☐ 施工圖
☐ 變更圖 ☐ 竣工圖

名	DRAWING TITLE
	

外牆剖面圖(五)

簽章 | SIGNATURE


比例 SCALE	日期 DATE	設計 DESIGN
1/50	111/9/30	林一川

繪圖 DRAWN 校核 CHK. 核准 APPR.
CHC


圖 號 DRAWING NO.	版 次 REV
-----------------	---------

A4-10


A版

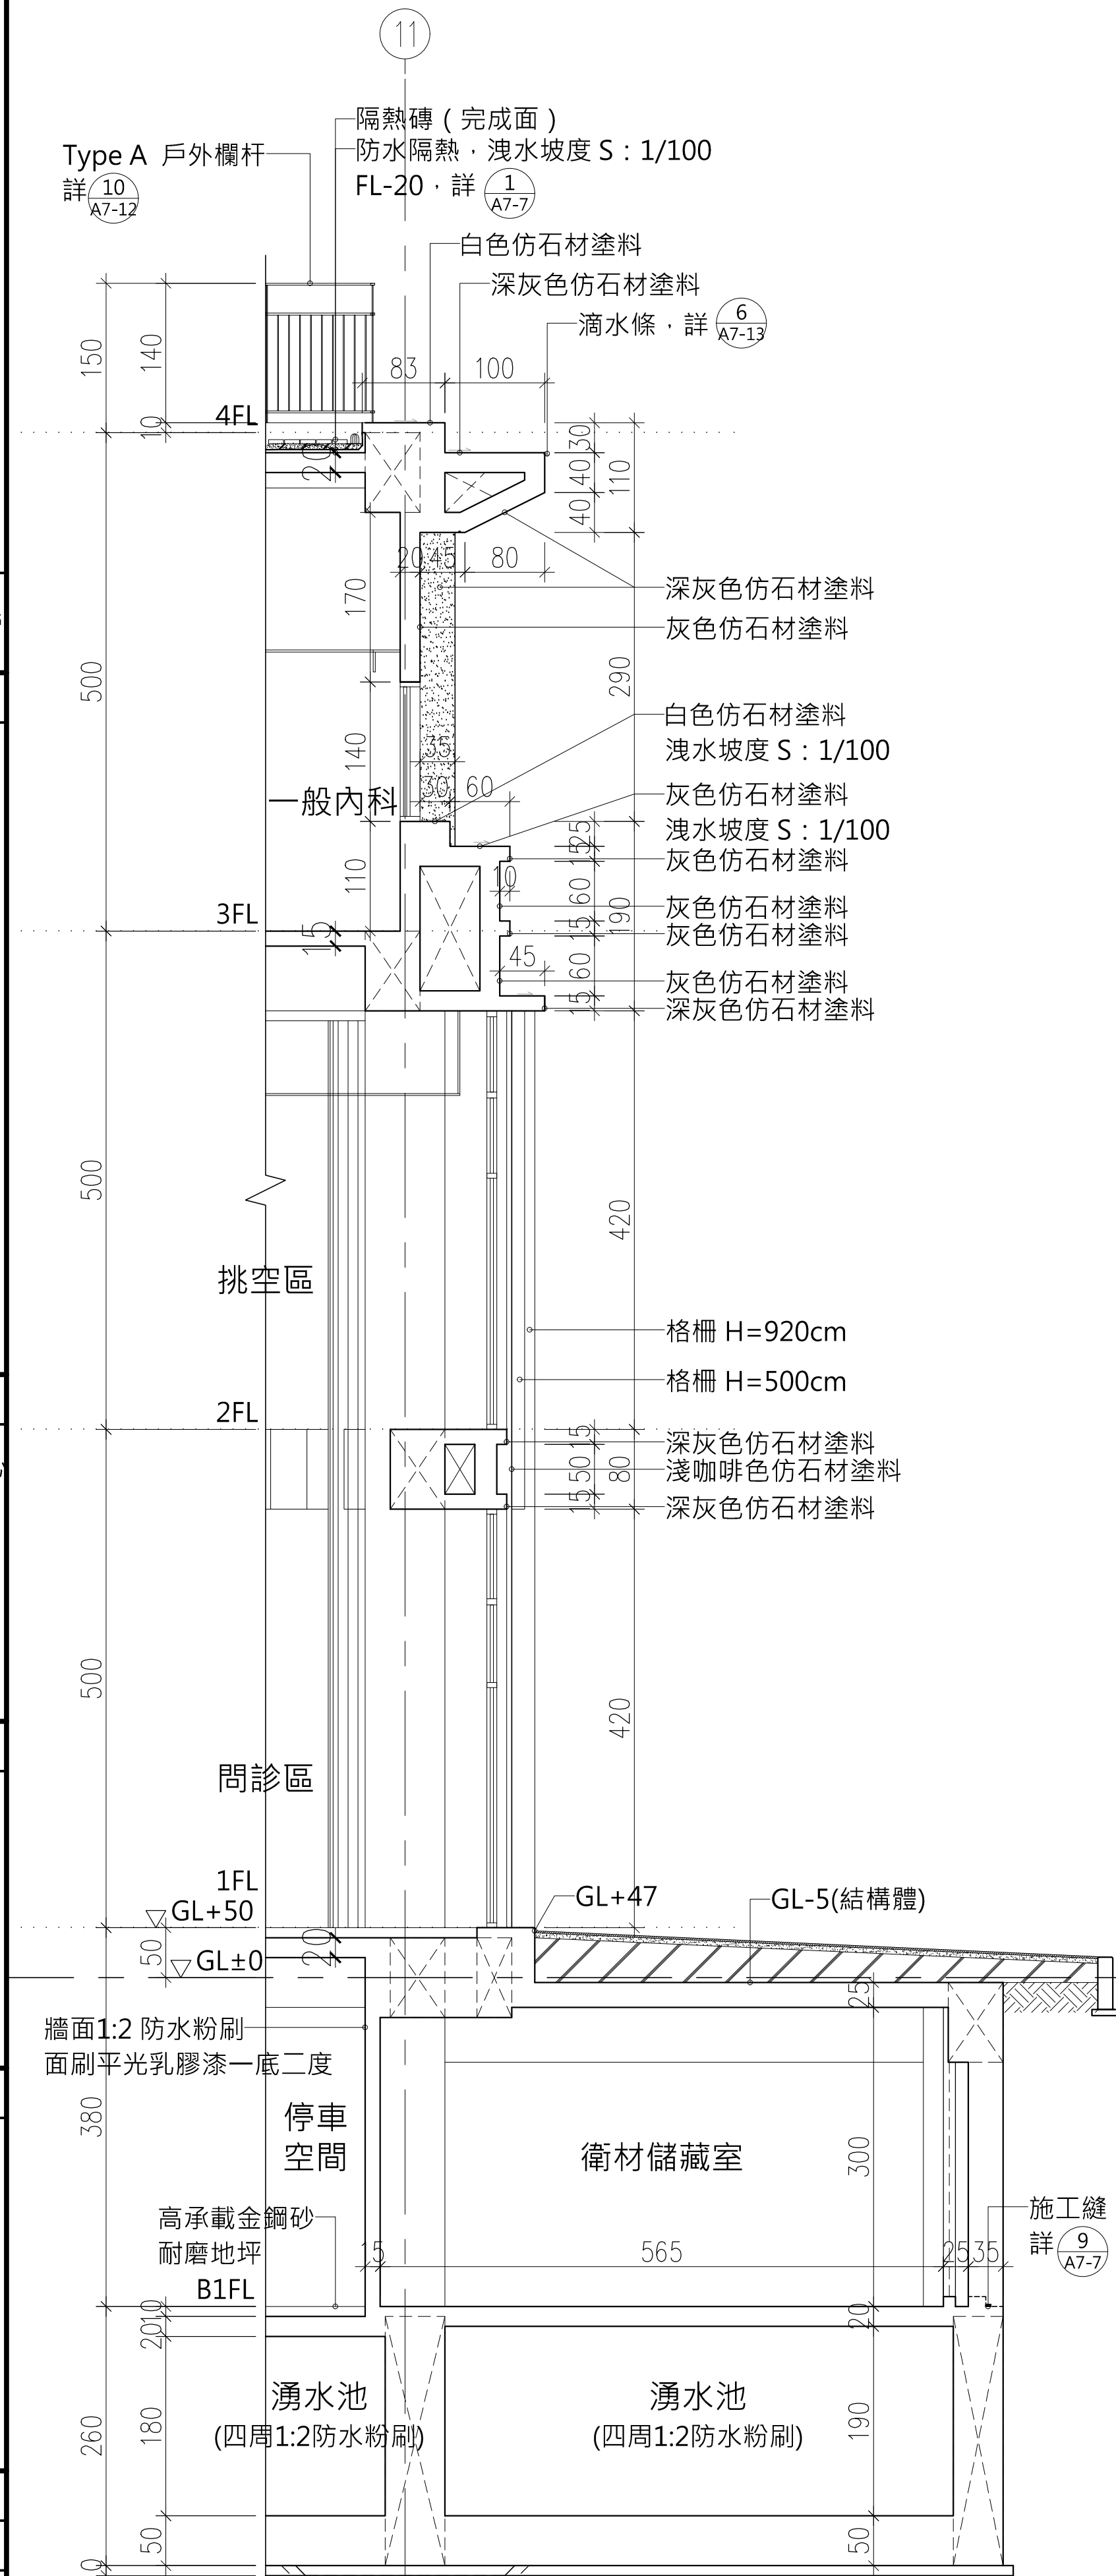

1 外牆剖面圖(11) A1 S:1/50
A3 S:1/100

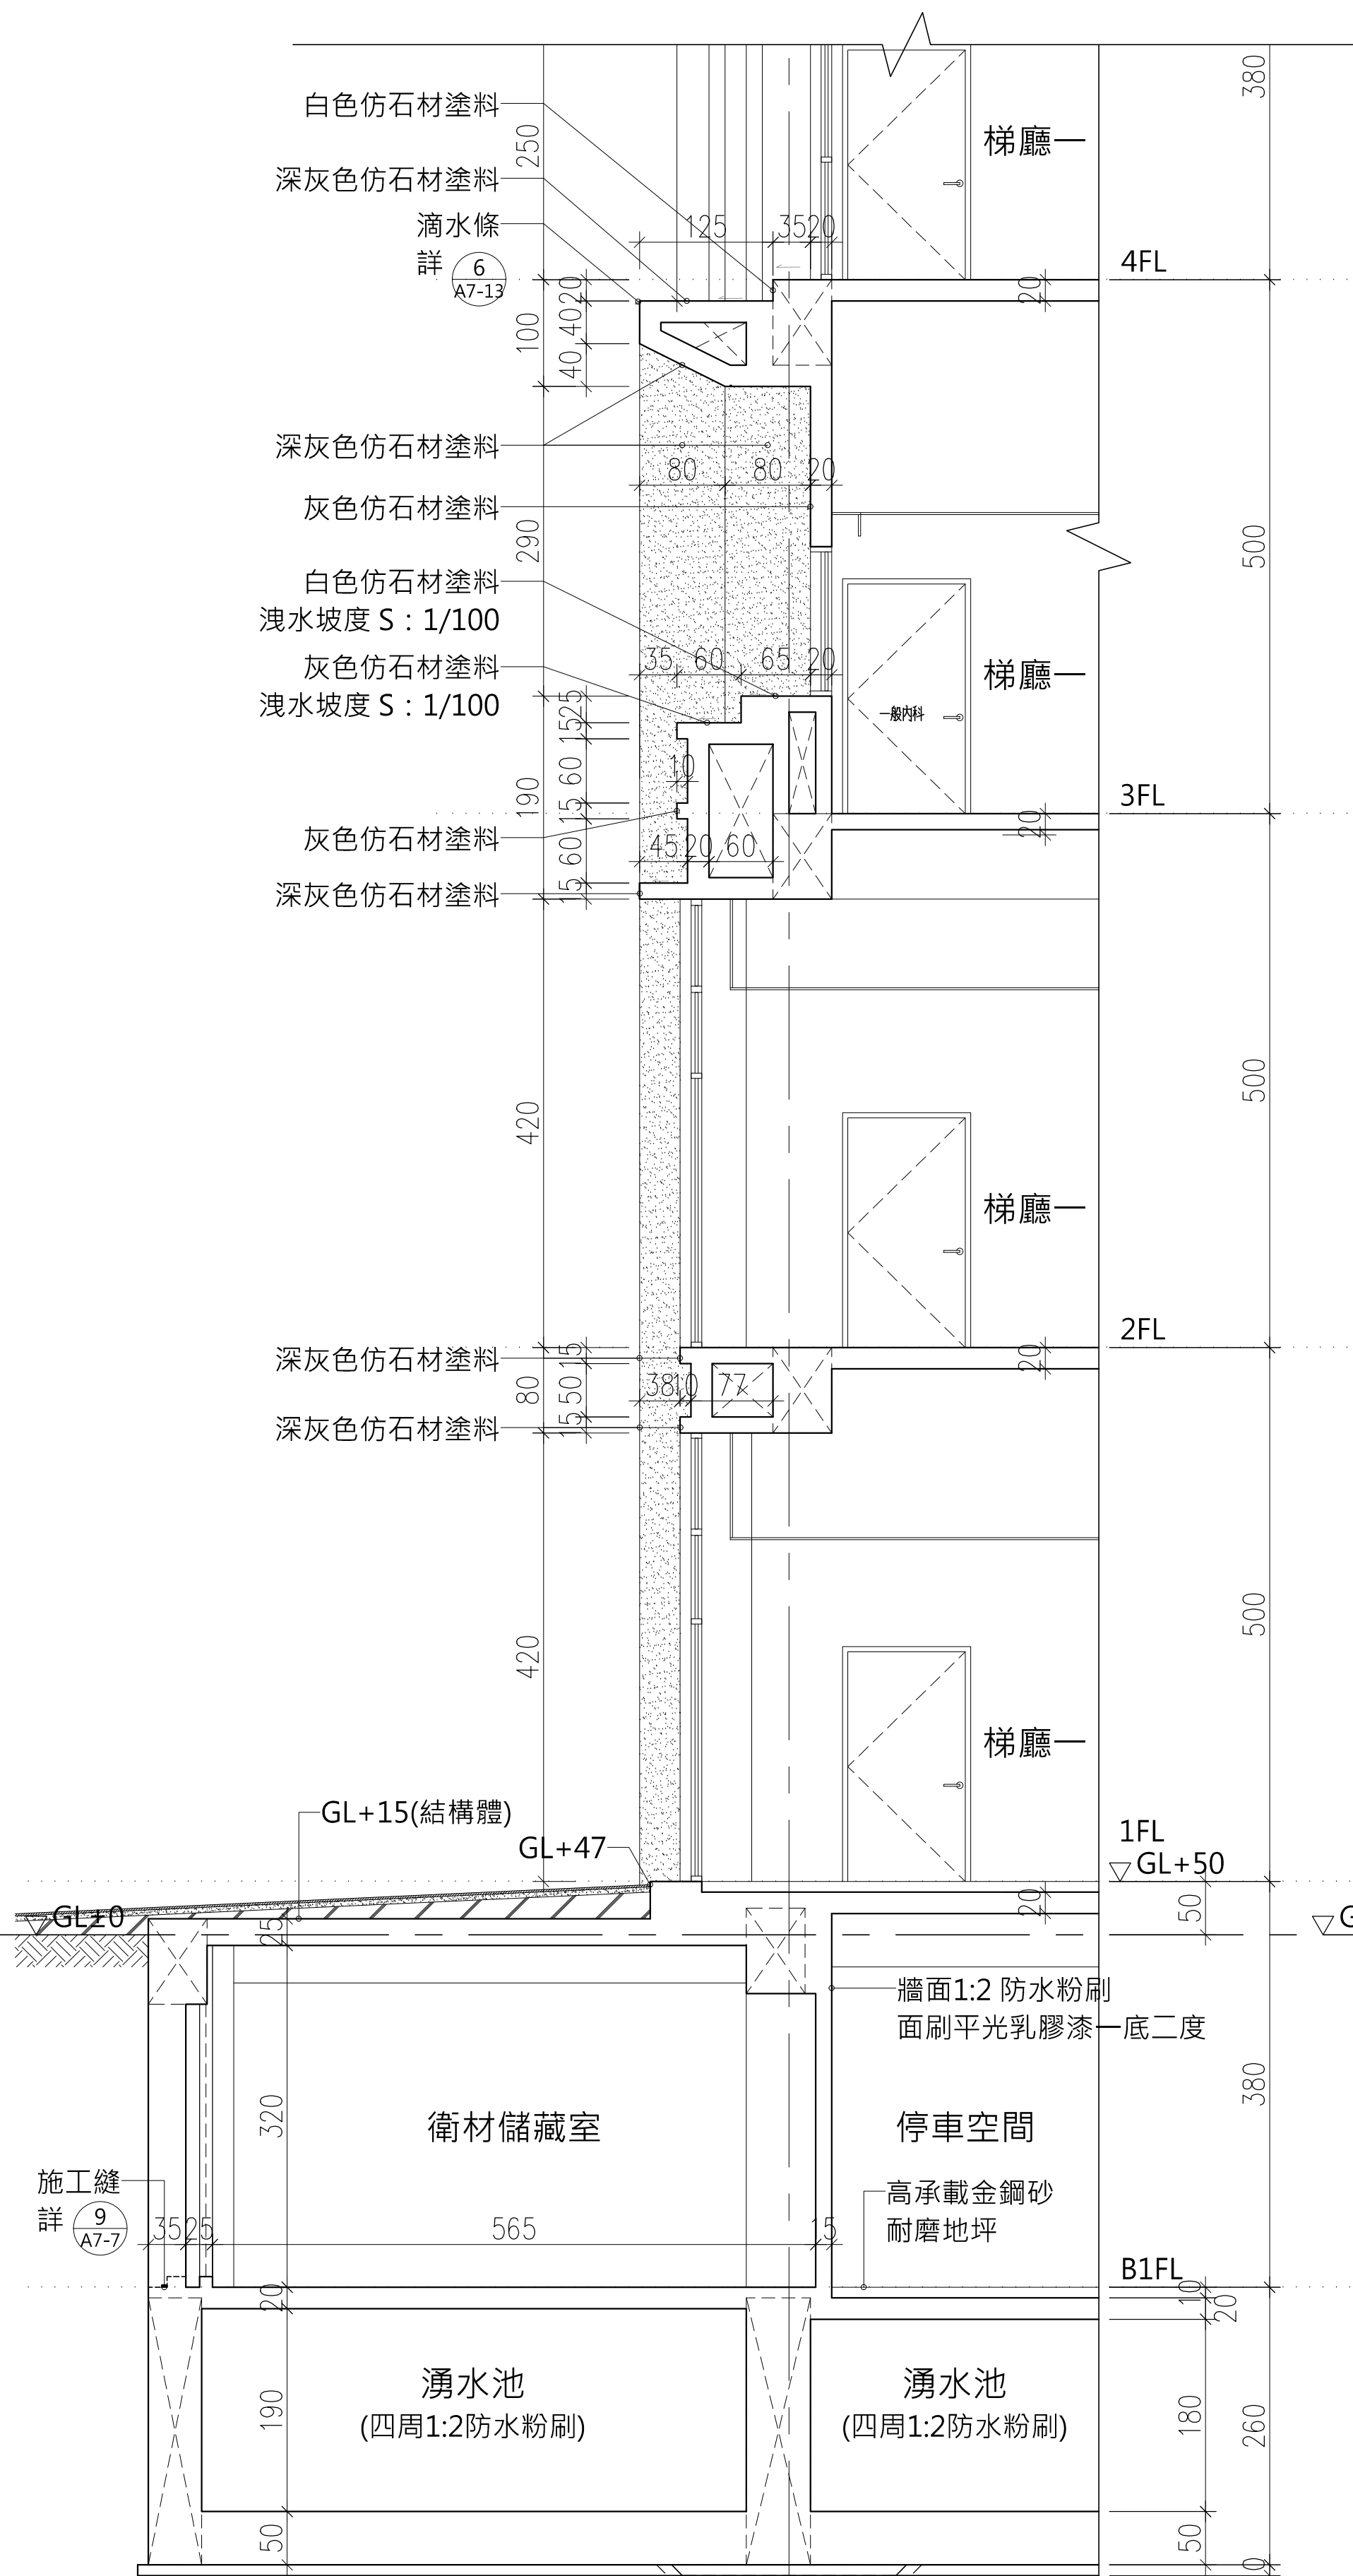

2 外牆剖面圖(12) A1 S:1/50
A3 S:1/100

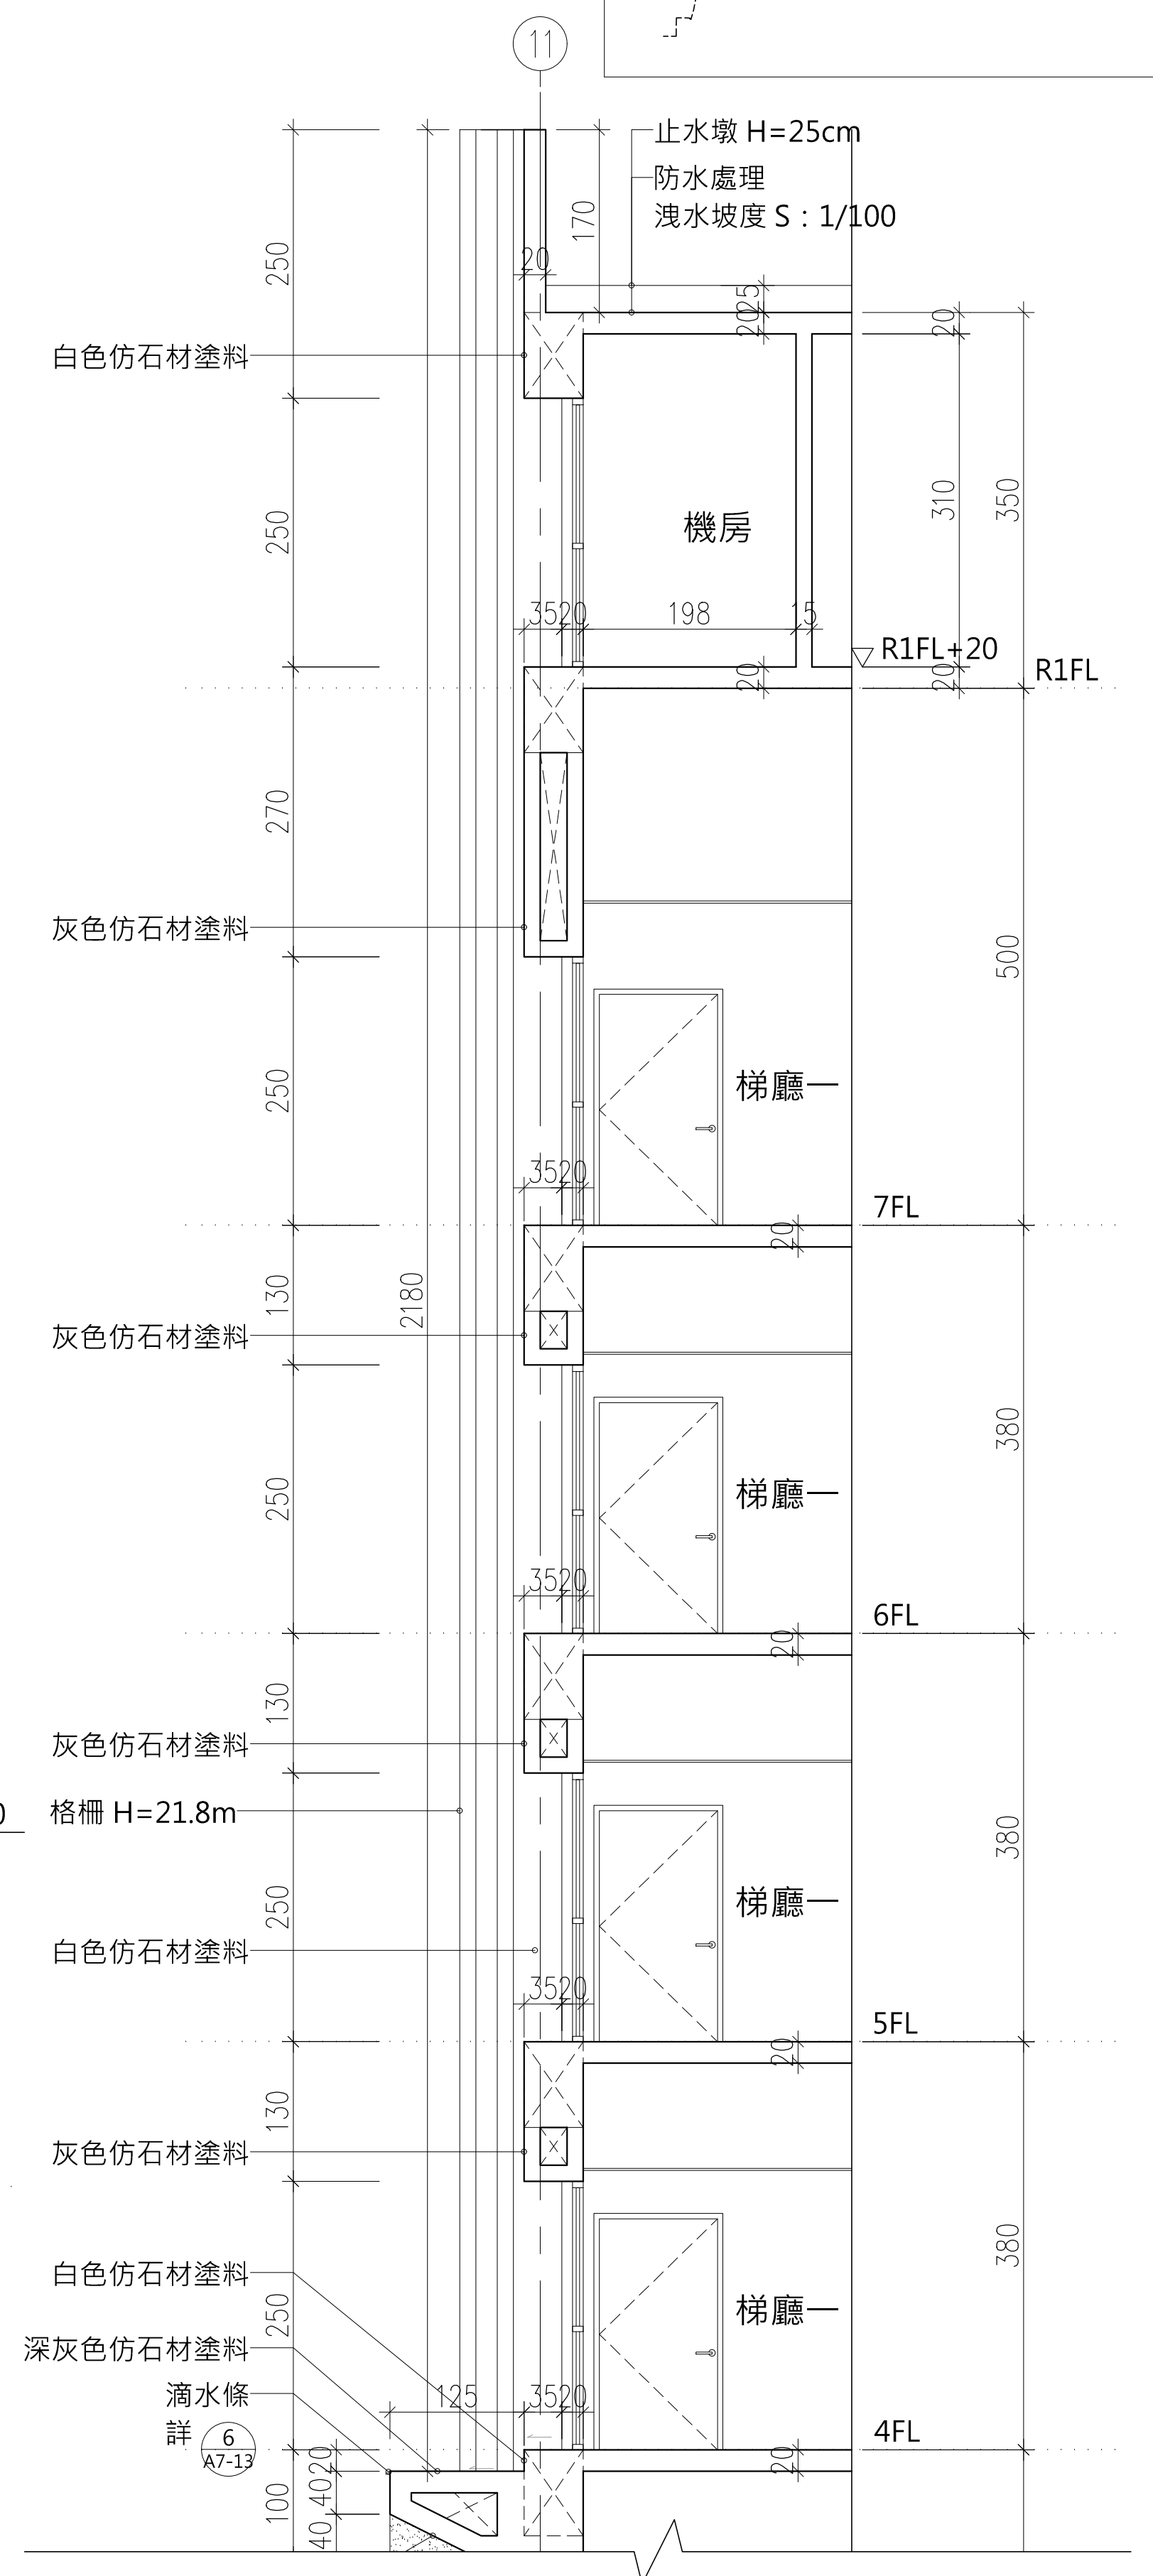

配置索引圖

A4-10