

大將作
聯合建築師事務所
TCT ARCHITECTURAL RESOURCES

台中市龍井路19號11樓
11F-No. 19 KUAN CHEN ROAD, TACHUNG
TEL:(04)23220083 FAX:(04)2323697

修正 REVISIONS

工程名稱 PROJECT

國際獸醫防疫人才培訓中心
暨獸醫教學醫院大樓
新建工程

建築圖 施工圖
變更圖 竣工圖

圖名 DRAWING TITLE

乙梯剖面圖

簽署 SIGNATURE

出圖日期 DATE 設計日期 DESIGN

1/50 111/9/30 林一川



繪圖人 DRAWN 校核人 CHECK 核准 APPRO

圖號 DRAWING NO. 版本 REV

A5-2


A版

配置索引圖

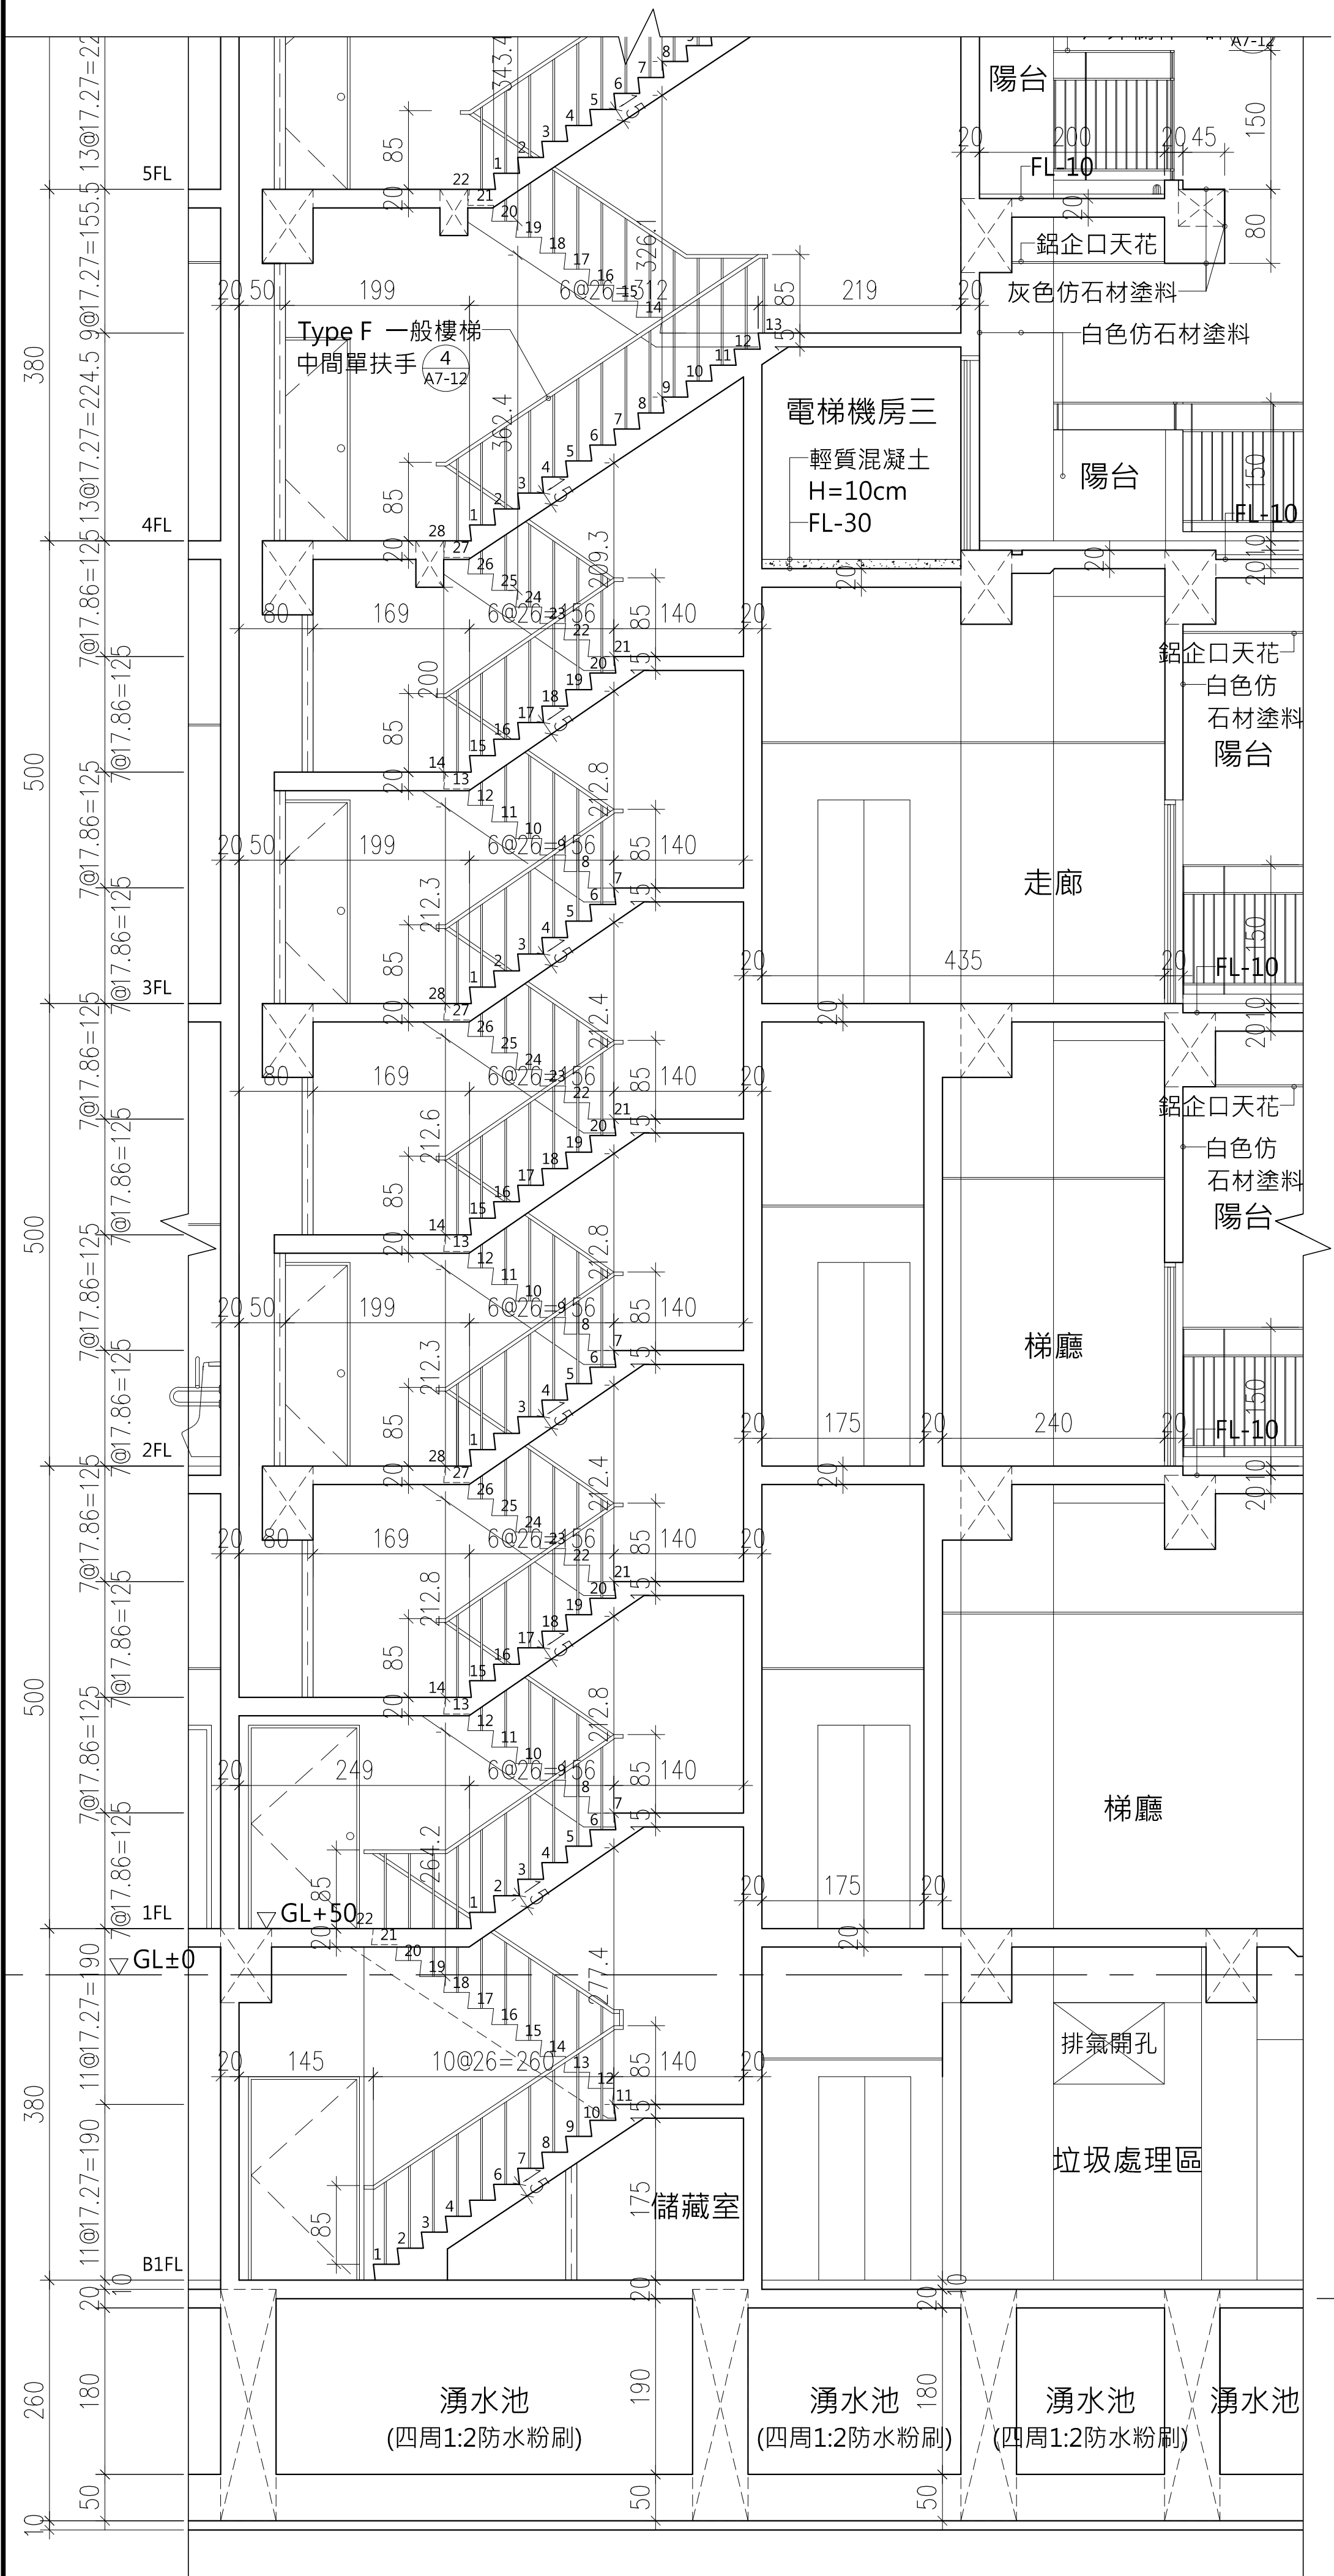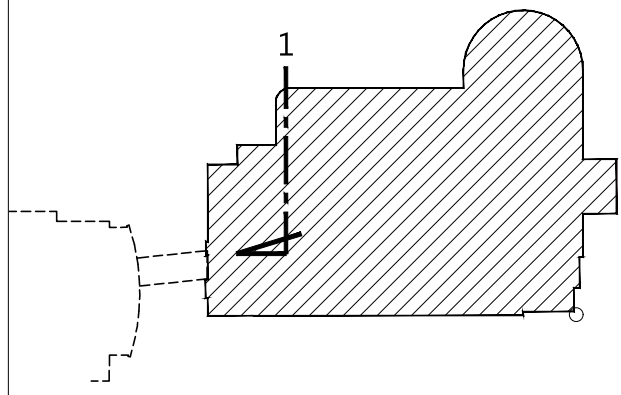

1 乙梯剖面圖

A1 S:1/50
A3 S:1/100

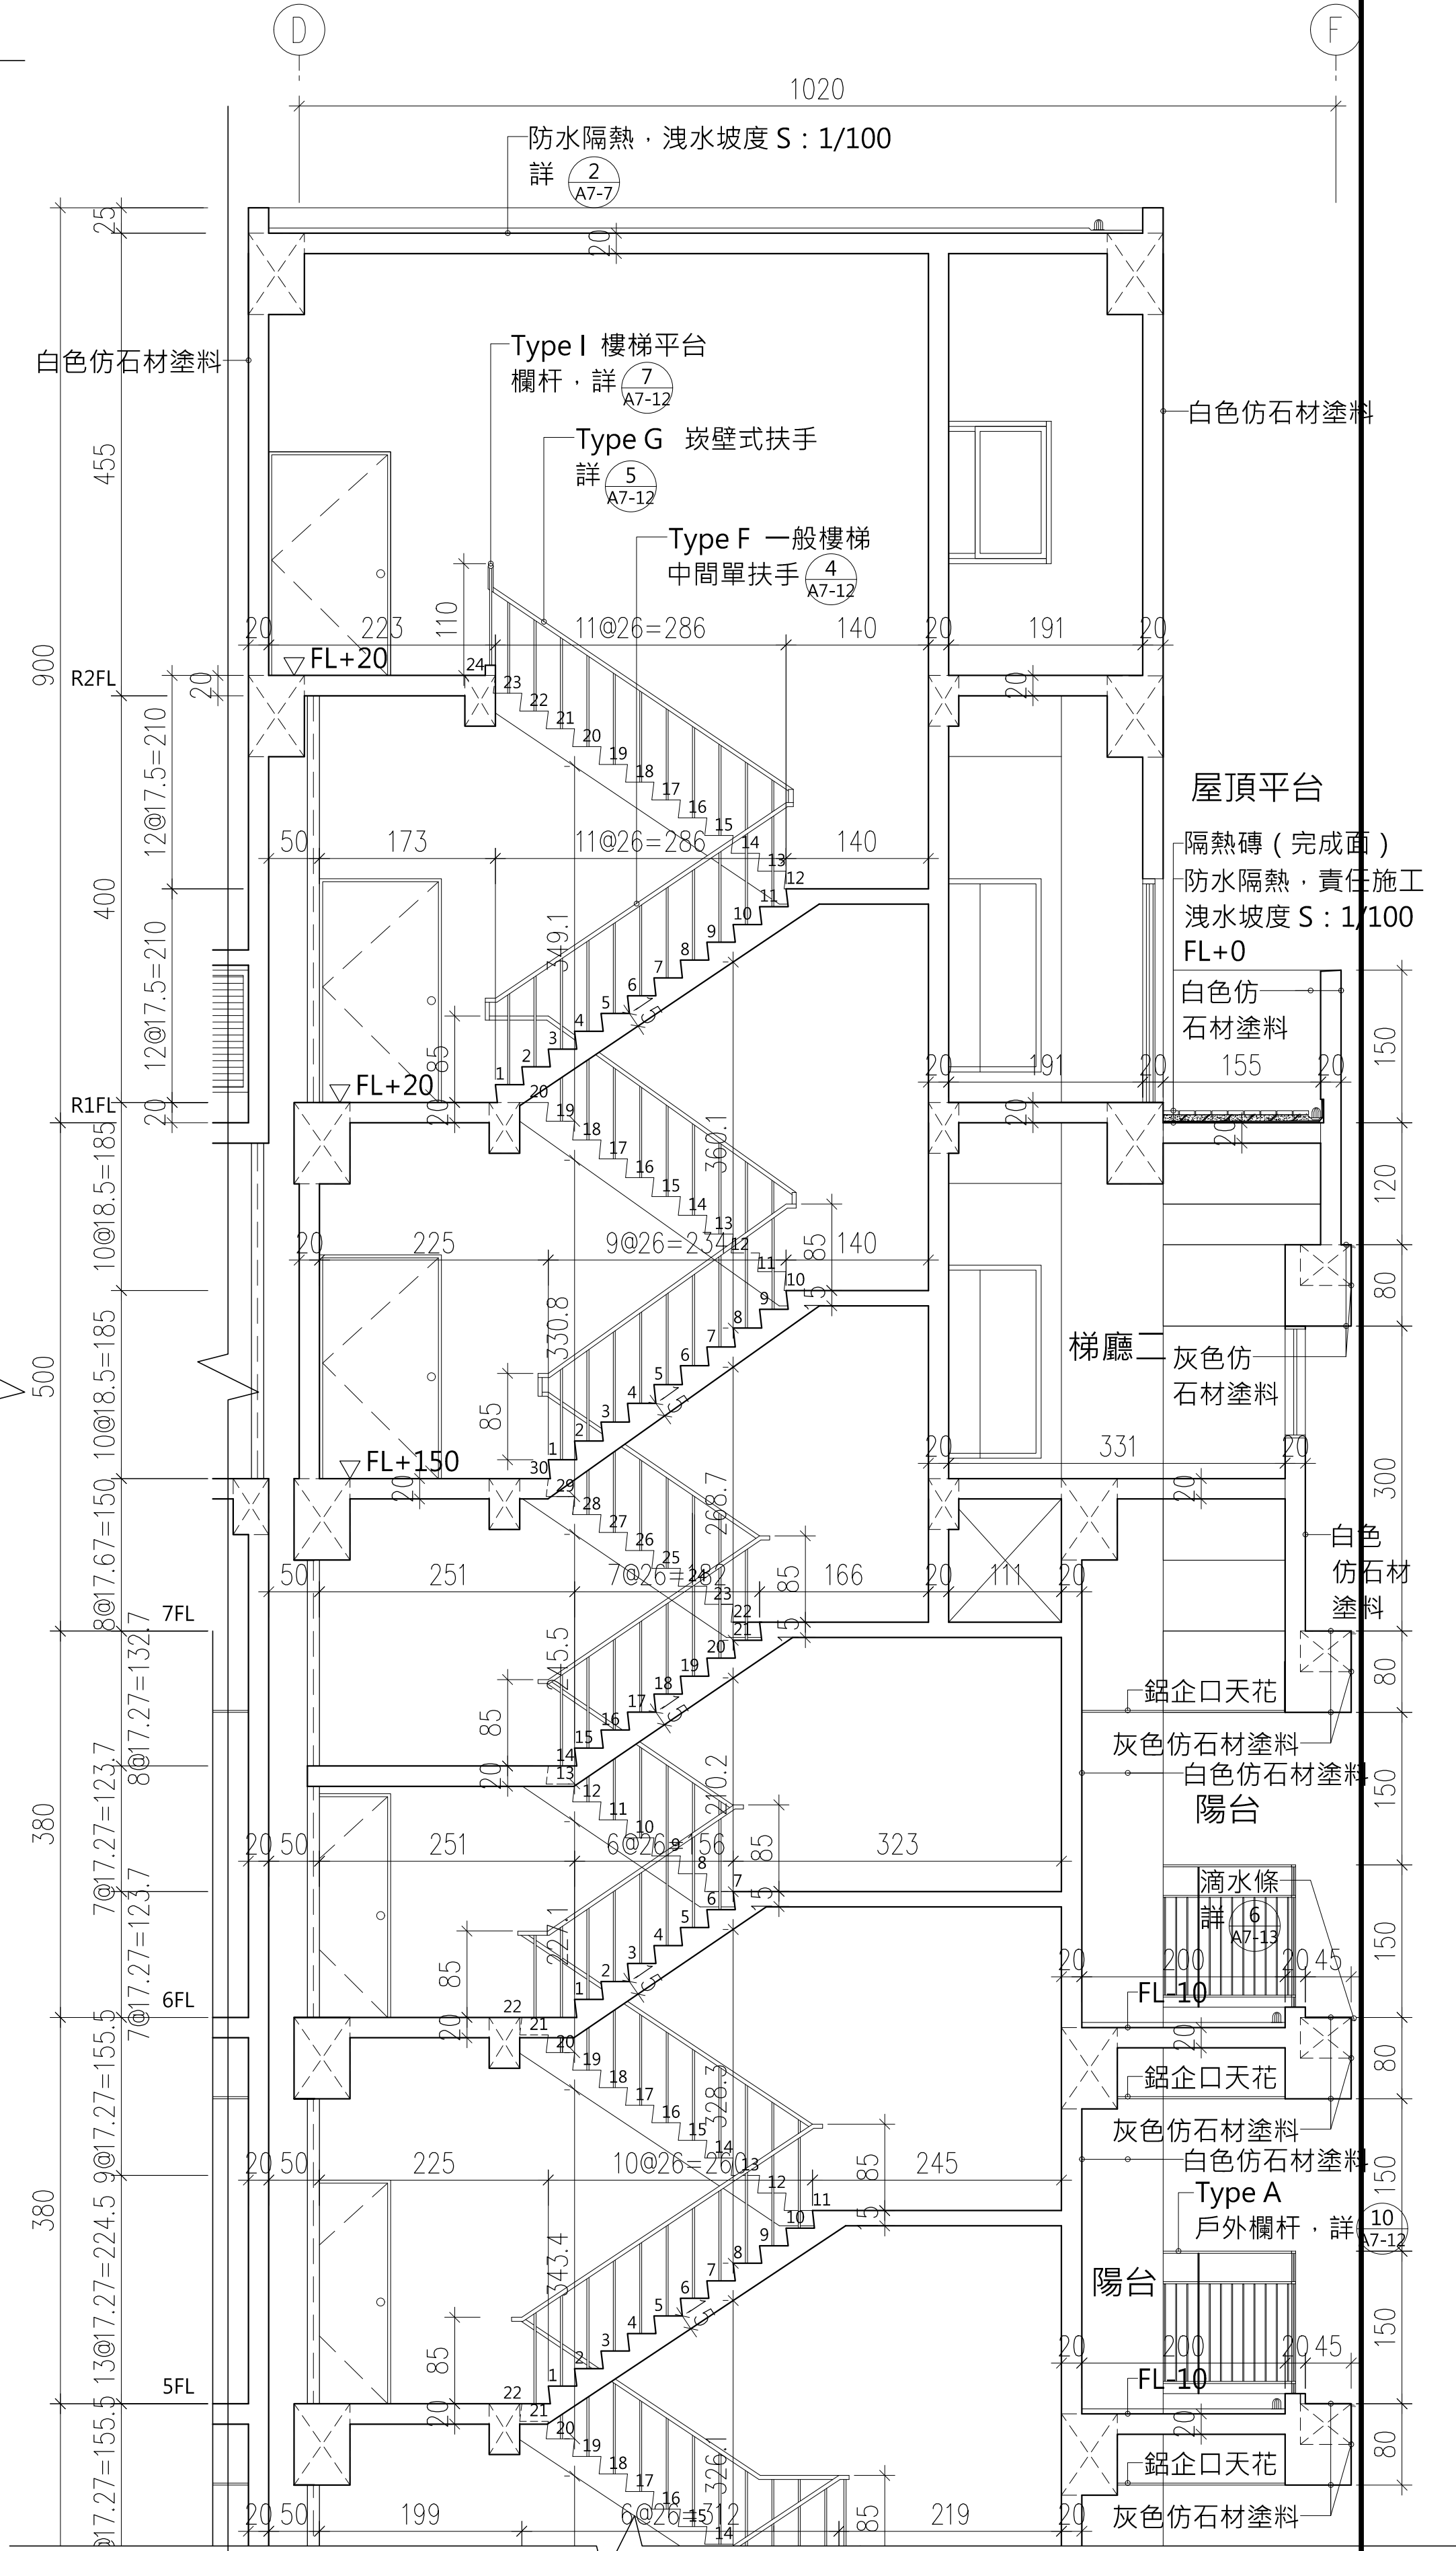

圖例：

- 本工程RC牆除特別標示外
其他皆為20cm RC WALL
- 本工程隔間均採用(1小時防火時效)·
隔間至頂版