

大將作

聯合建築師事務所
TCT ARCHITECTURAL RESOURCES

台中市館前路19號11樓
11F-No. 19 KUAN CHIEN ROAD, TAICHUNG
TEL:(04)23220083 FAX:(04)23223697

修正 REVISIONS

工程名稱 PROJECT

國際獸醫防疫人才培訓中心
暨獸醫教學醫院大樓
新建工程

☐ 建照圖 ☒ 施工圖
☐ 變更圖 ☐ 竣工圖

圖名 DRAWING TITLE

NO2.~3.
電梯詳圖(3)

簽章 SIGNATURE

比例 SCALE 日期 DATE 設計 DESIGN
1/200 111/9/30 林一川



繪圖 DRAWN 校核 CHK. 核准 APPR.
CHC

圖號 DRAWING NO. 版次 REV


A5-10

A版

T:\建築設計部\圖說及文件\A577中興大學獸醫教學醫院大樓\06—施工圖\建築圖\外參\圖框_A577中興大學獸醫教學醫院大樓 .DWG

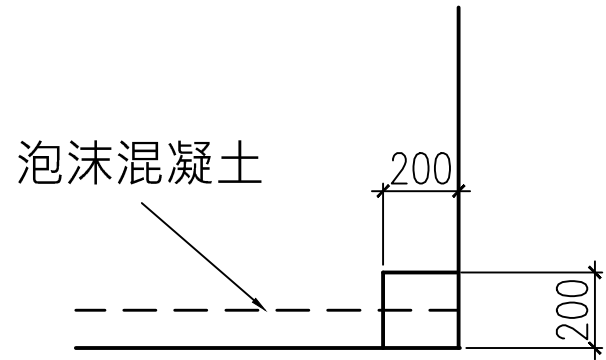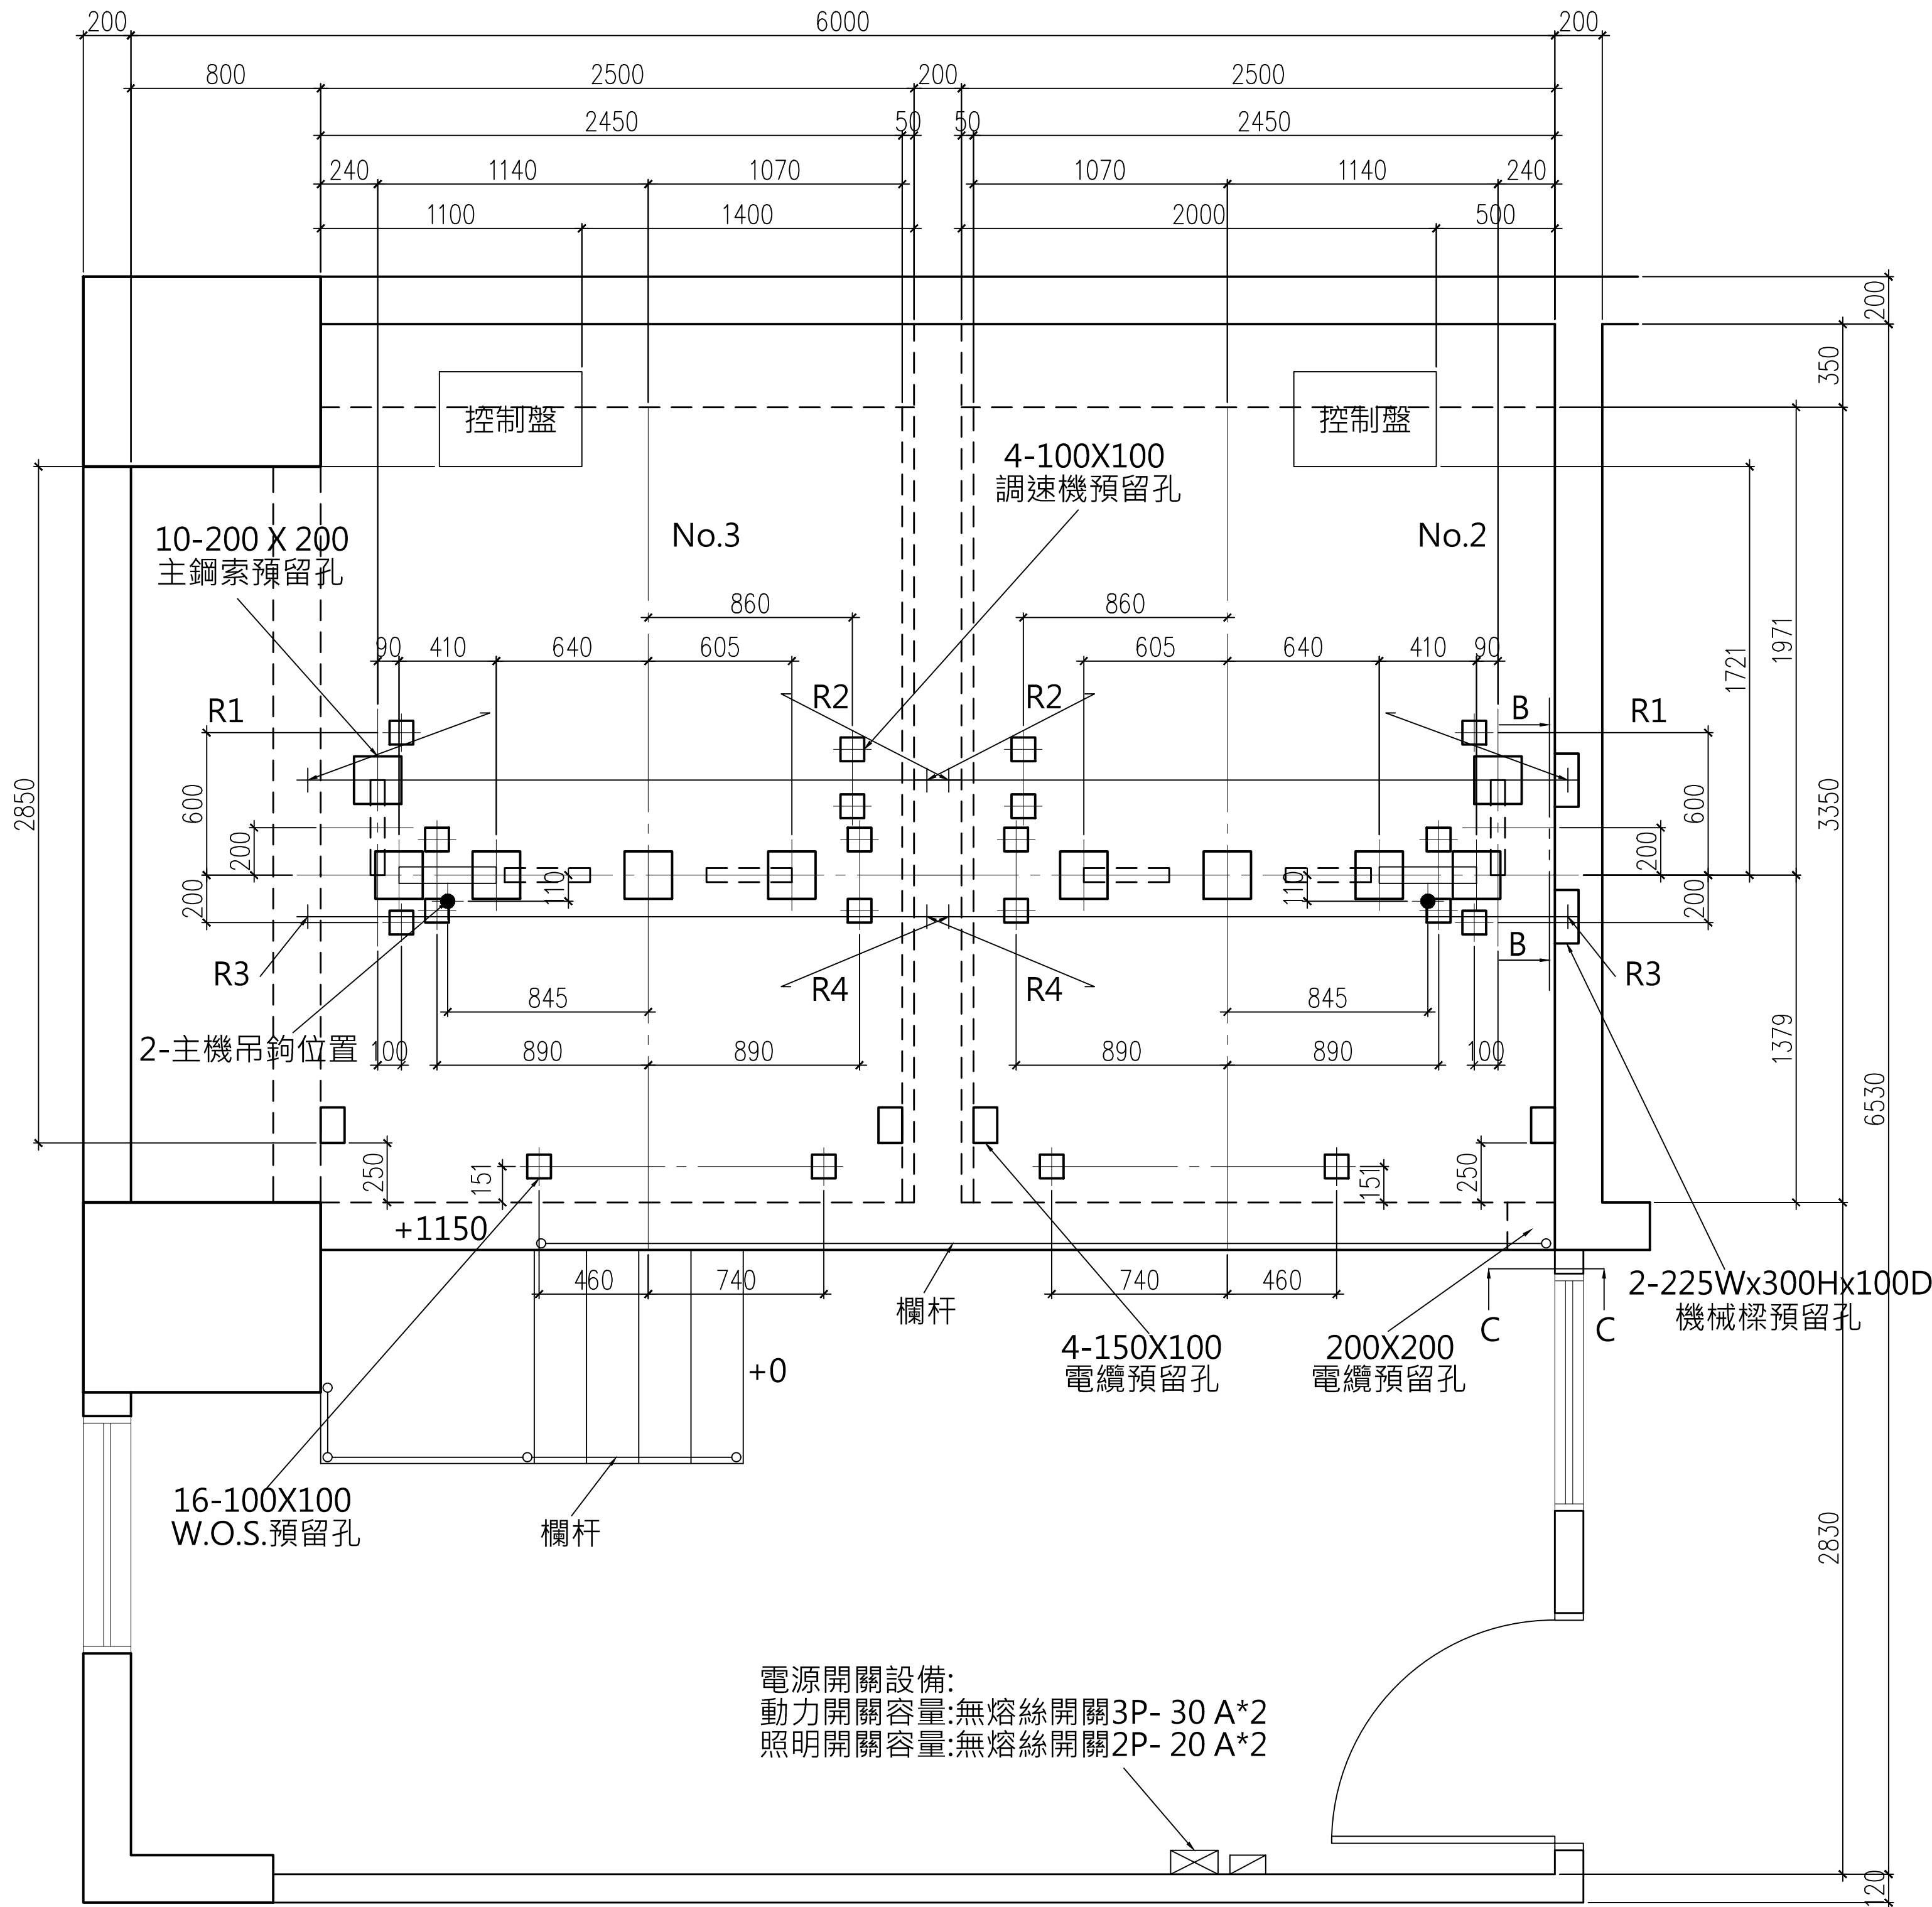

C-C視圖

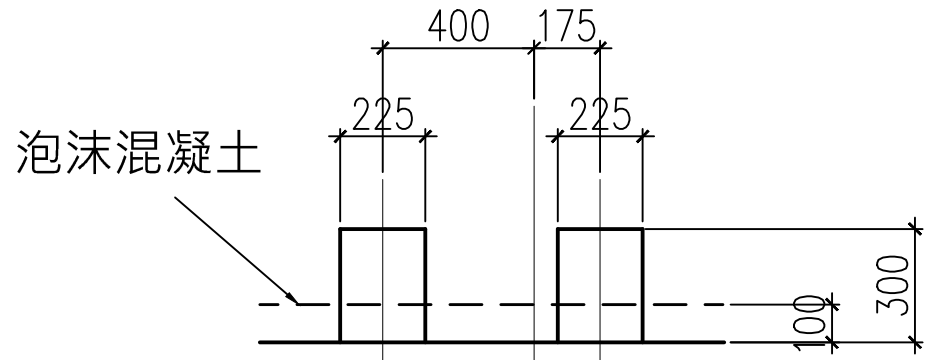

B-B視圖

No.3
機械樑關係尺寸

位置	長度(mm)
HL	2500
S	1450
Q	295
M	610
W	425

No.3
配線尺寸

位置	長度(mm)
控制盤至秤裝置	3700
控制盤至主機	3100
控制盤至群管理盤	4200
控制盤至配線孔1	4000
控制盤至配線孔2	4300

No.2,3

REACTION LOAD		
R1	33.5	kN
R2	25.5	kN
R3	33.7	kN
R4	13.6	kN

No.2
機械樑關係尺寸

位置	長度(mm)
HL	2500
S	1450
Q	295
M	610
W	425

No.2
配線尺寸

位置	長度(mm)
控制盤至秤裝置	4300
控制盤至主機	2500
控制盤至群管理盤	0
控制盤至配線孔1	4900
控制盤至配線孔2	3400

機械室平面圖(1/40)

機械室內應有照明(100LUX)
及通風設備(40℃以下)

No.2,3升降機配置圖