



修正 | REVISIONS

工程名稱	PROJECT
------	---------

☐ 建照圖 ☒ 施工圖
☐ 變更圖 ☐ 竣工圖

名 | DRAWING TITLE

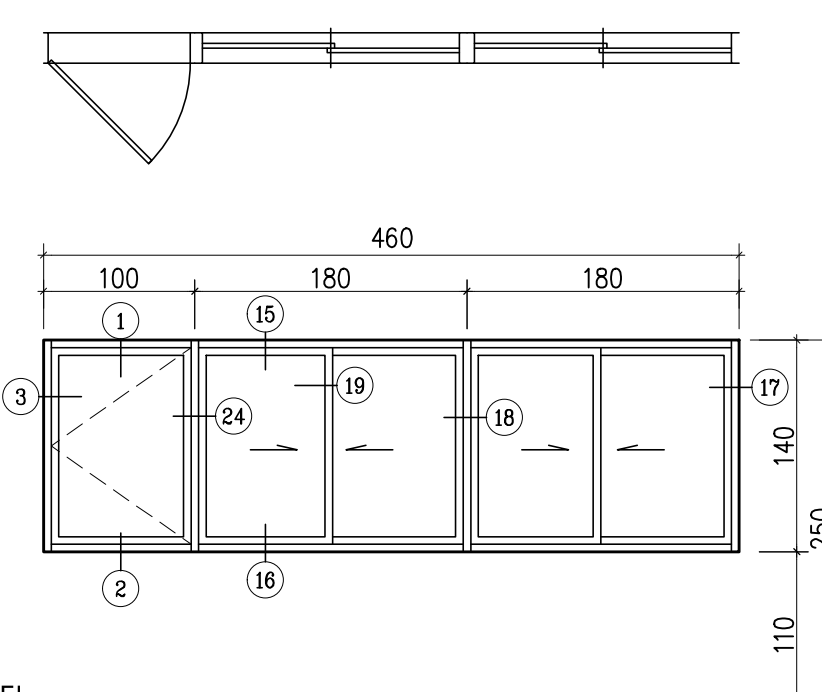
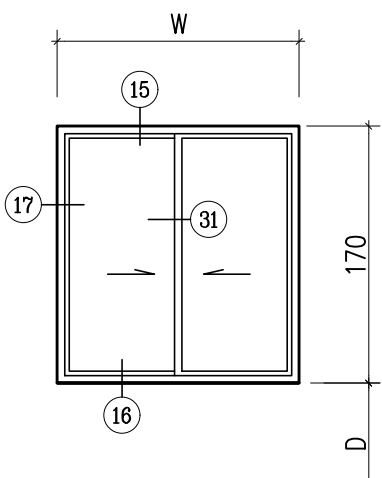
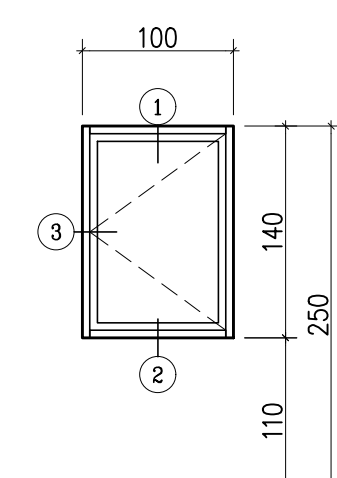
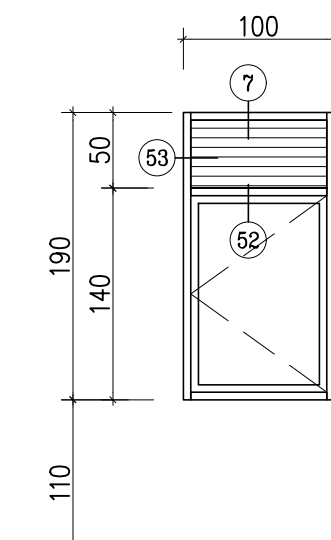
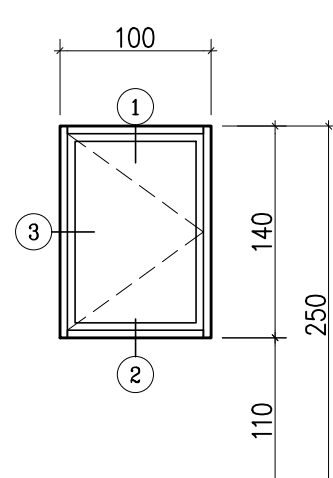
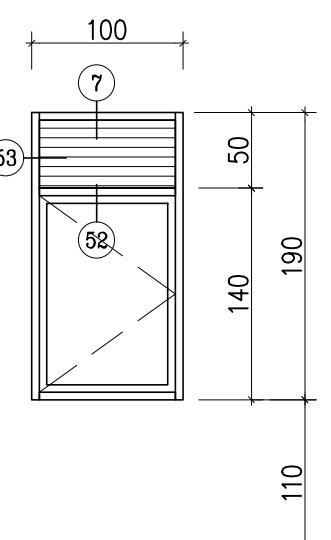
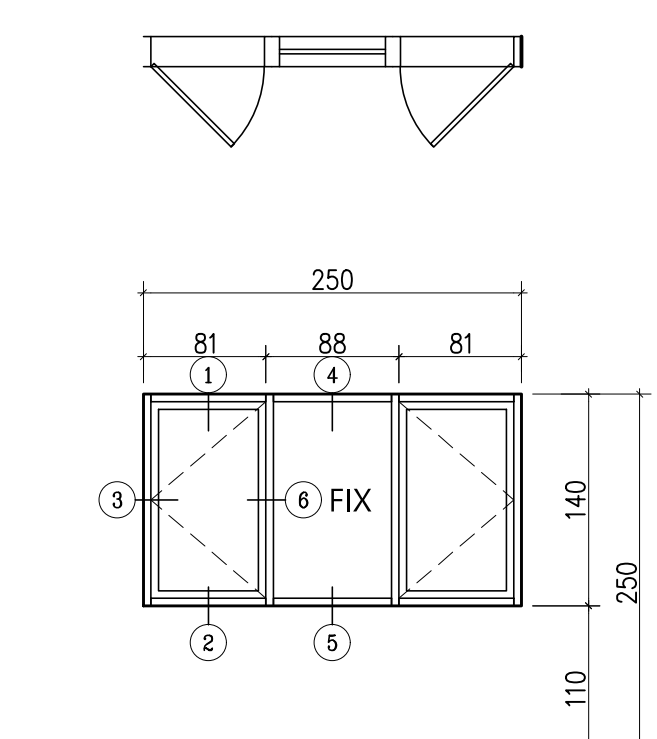
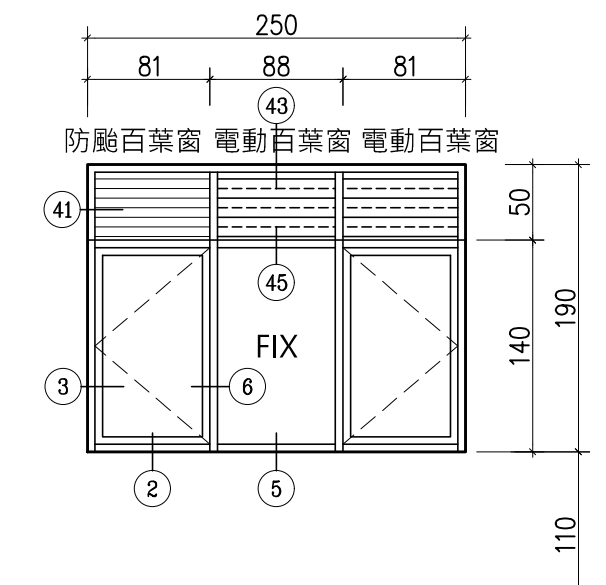
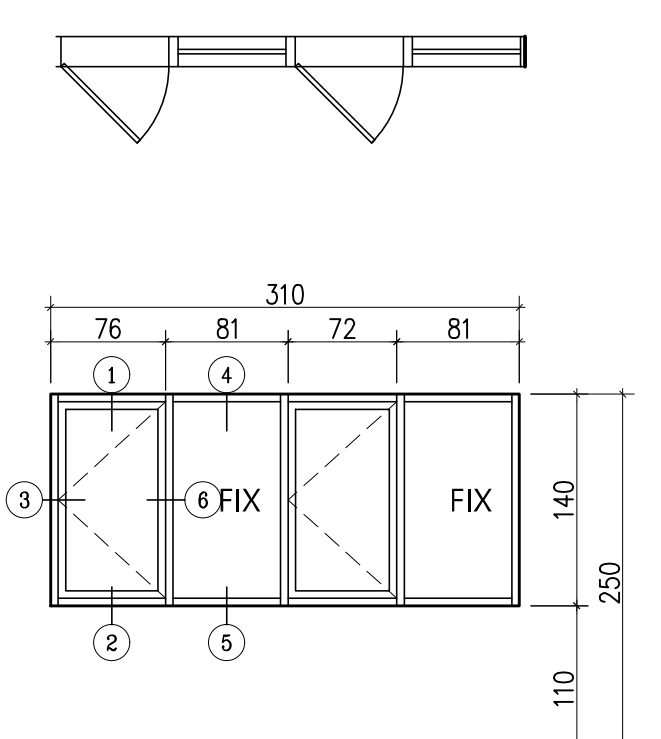
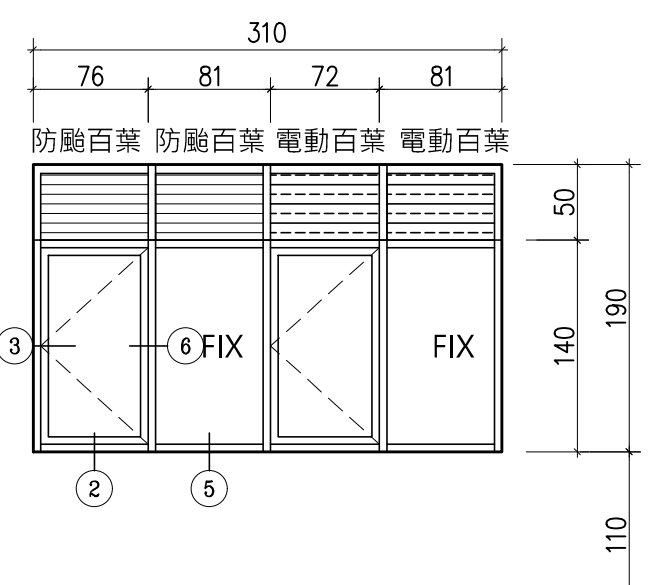
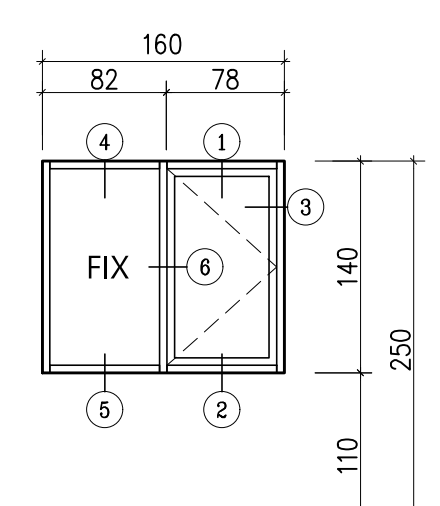
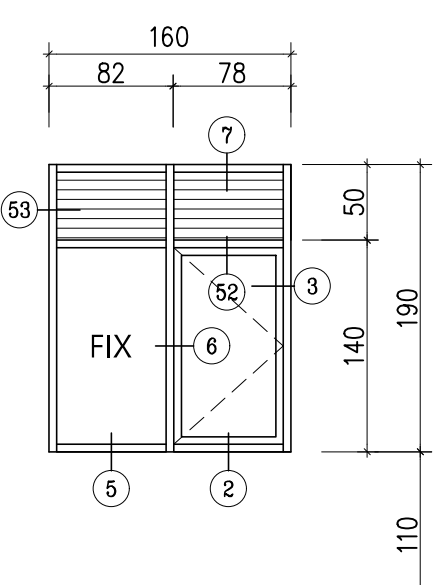
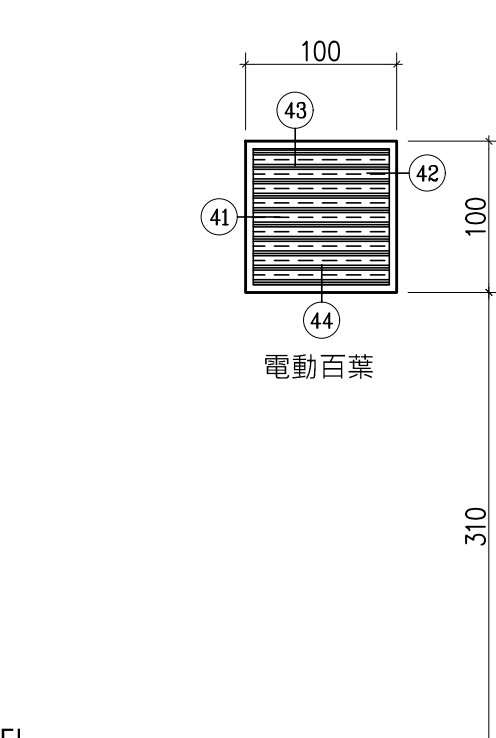
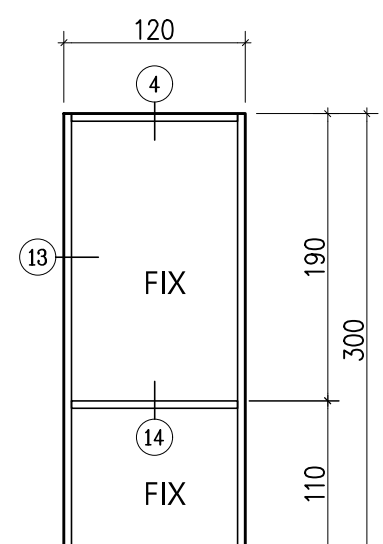
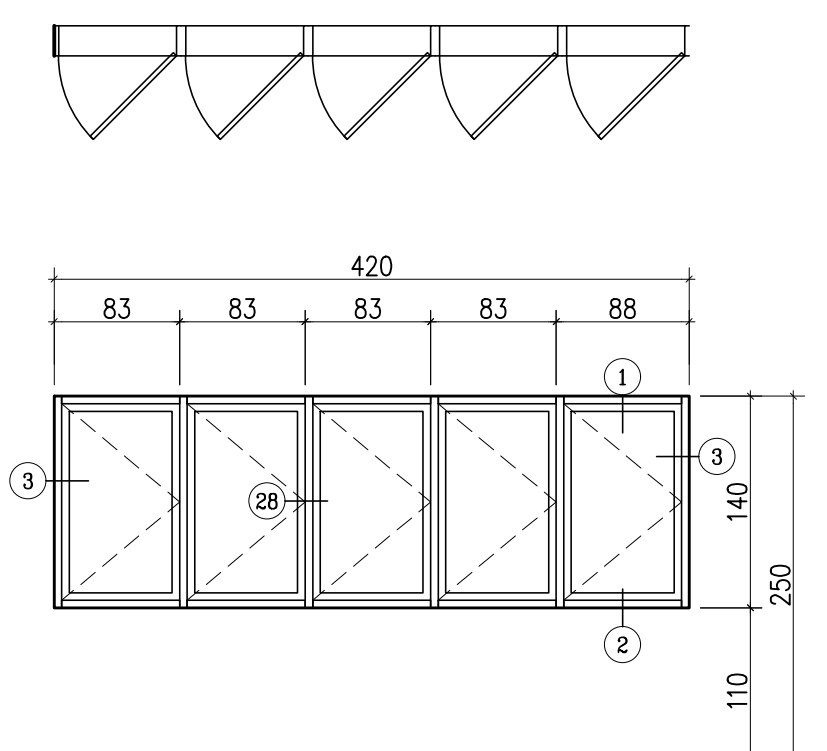
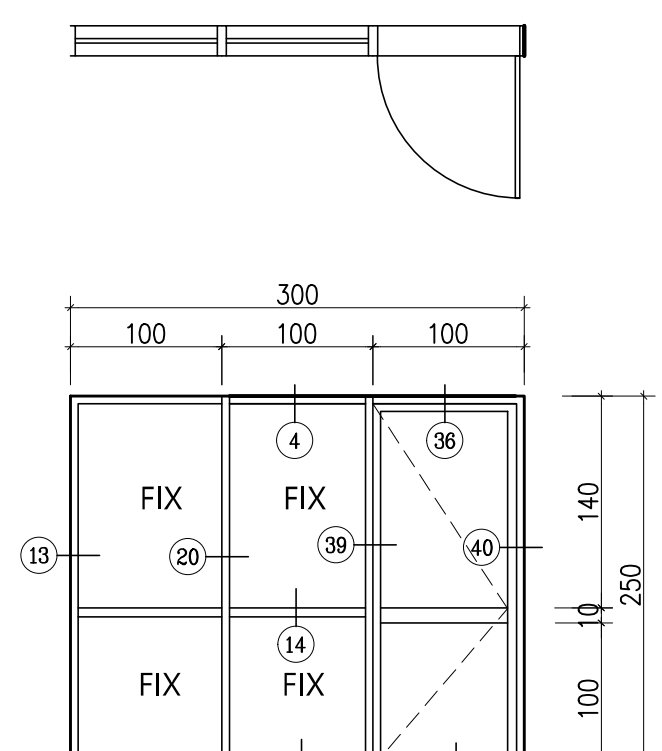
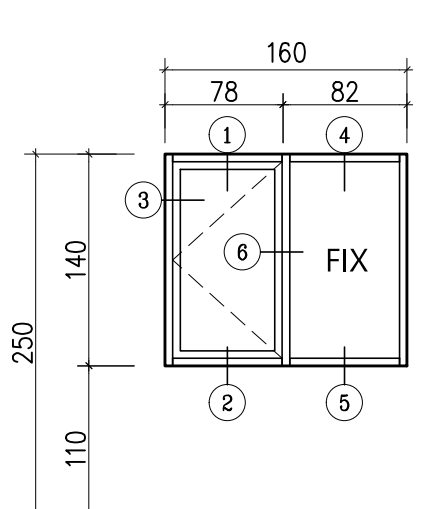
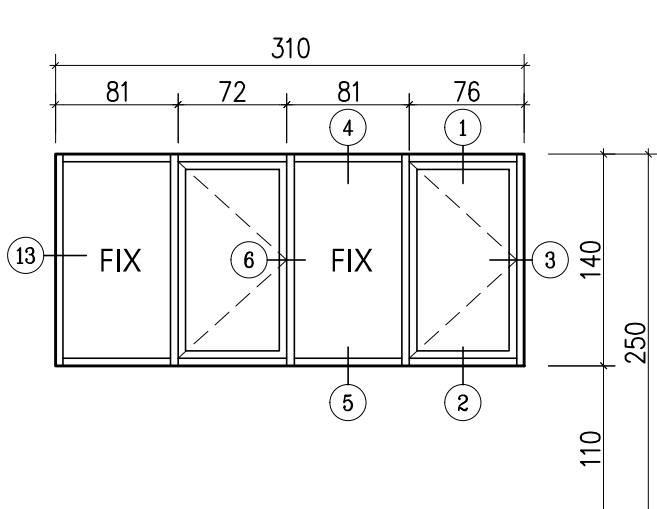
門窗表四

簽章 | SIGNATURE

繪圖 DRAWN 校核 CHK. 核准 APPR.
CHC

A6-4	A版
------	----

T: 建築設計部 圖說及文件 A577中興大學獸醫教學醫院大樓 06-施工圖 建築圖 外參 圖框_A577中興大學獸醫教學醫院大樓 .DWG

門窗立面		<table><tr><th>編號</th><th>樓層</th><th>W</th><th>D</th></tr><tr><td>49</td><td>2~6F</td><td>120</td><td>80</td></tr><tr><td>49a</td><td>7F</td><td>120</td><td>230</td></tr></table>	編號	樓層	W	D	49	2~6F	120	80	49a	7F	120	230					
	編號	樓層	W	D															
	49	2~6F	120	80															
	49a	7F	120	230															
	編號	△48	△49 △49a	△50	△50a	△51	△51a												
性能及開閉方式	橫拉窗+推射窗(附紗窗)	橫拉窗(附紗窗)	推射窗(附紗窗)	推射窗(附紗窗)+防颱百葉(百葉窗採不銹鋼防蟲紗網)	推射窗(附紗窗)	推射窗(附紗窗)+防颱百葉(百葉窗採不銹鋼防蟲紗網)													
門框	鋁擠型・面層陽極處理	鋁擠型・面層陽極處理	鋁擠型・面層陽極處理	鋁擠型・面層陽極處理	鋁擠型・面層陽極處理	鋁擠型・面層陽極處理													
門扇	鋁擠型框・面層陽極處理+8mm強化玻璃	鋁擠型框・面層陽極處理+8mm強化玻璃	鋁擠型框・面層陽極處理+8mm強化玻璃	鋁擠型框・面層陽極處理+8mm強化玻璃	鋁擠型框・面層陽極處理+8mm強化玻璃	鋁擠型框・面層陽極處理+8mm強化玻璃													
門鎖五金	門鎖																		
	絞鍊	不銹鋼四連桿*2		不銹鋼四連桿*2	不銹鋼四連桿*2	不銹鋼四連桿*2													
	把手	推開窗把手*1 開口限制器*1 橫拉窗附把手*1*2	橫拉窗附把手*1	推開窗把手*1 開口限制器*1	推開窗把手*1 開口限制器*1	推開窗把手*1 開口限制器*1													
	天地栓																		
	其他																		
備註	3F露臺	2~6F臨床教師研究室	南北向	3F南	南北向	3F南													
門窗立面																			
	編號	△52	△52a (百葉窗採不銹鋼防蟲紗網)	△53	△53a (百葉窗採不銹鋼防蟲紗網)	△54	△54a												
	性能及開閉方式	固定窗+推射窗(附紗窗)	固定窗+推射窗(附紗窗)+防颱百葉+電動百葉窗	固定窗+推射窗(附紗窗)	固定窗+推射窗(附紗窗)+防颱百葉+電動百葉窗	固定窗+推射窗(附紗窗)	固定窗+推射窗+防颱型百葉窗(百葉窗採不銹鋼防蟲紗網)												
	門框	鋁擠型・面層陽極處理	鋁擠型・面層陽極處理	鋁擠型・面層陽極處理	鋁擠型・面層陽極處理	鋁擠型・面層陽極處理	鋁擠型・面層陽極處理												
	門扇	鋁擠型框・面層陽極處理+8mm強化玻璃	鋁擠型框・面層陽極處理+8mm強化玻璃	鋁擠型框・面層陽極處理+8mm強化玻璃	鋁擠型框・面層陽極處理+8mm強化玻璃	鋁擠型框・面層陽極處理+8mm強化玻璃	鋁擠型框・面層陽極處理+8mm強化玻璃												
門鎖五金	門鎖	不銹鋼四連桿*2*2	不銹鋼四連桿*2*2	不銹鋼四連桿*2*2	不銹鋼四連桿*2*2	不銹鋼四連桿*2													
	絞鍊	推開窗把手*1*2 開口限制器*1*2	推開窗把手*1*2 開口限制器*1*2	推開窗把手*1*2 開口限制器*1*2	推開窗把手*1*2 開口限制器*1*2	推開窗把手*1 開口限制器*1													
	把手																		
	天地栓																		
	其他																		
備註	3F・4F 南向	3F・4F 南向・電動百葉窗配合消防連動	3F 南向	7F 南向 走道三・電動百葉窗配合消防連動	3F 南向	7F 南向													
門窗立面																			
	編號	△55	△56	△57	△58	△59	△60												
	性能及開閉方式	電動百葉窗(百葉窗採不銹鋼防蟲紗網)	固定窗	推射窗(附紗窗)	推射門+固定窗	固定窗+推射窗(附紗窗)	固定窗+推射窗(附紗窗)												
	門框	鋁擠型・面層陽極處理	鋁擠型・面層陽極處理	鋁擠型・面層陽極處理	鋁擠型・面層陽極處理	鋁擠型・面層陽極處理	鋁擠型・面層陽極處理												
	門扇	鋁擠型框・面層陽極處理+8mm強化玻璃	鋁擠型框・面層陽極處理+8mm強化玻璃	鋁擠型框・面層陽極處理+8mm強化玻璃	鋁擠型框・面層陽極處理+8mm強化玻璃	鋁擠型框・面層陽極處理+8mm強化玻璃	鋁擠型框・面層陽極處理+8mm強化玻璃												
門鎖五金	門鎖																		
	絞鍊			不銹鋼四連桿*2*5	不銹鋼5"旗型鉸鏈*4	不銹鋼四連桿*2	不銹鋼四連桿*2*2												
	把手			推開窗把手*1*5 開口限制器*1*5		推開窗把手*1 開口限制器*1	推開窗把手*1*2 開口限制器*1*2												
	天地栓																		
	其他				超薄P型內止動門弓器≤100kg														
備註	3F 南向・電動百葉窗配合消防連動	4F 東向 甲樓梯間	4F 東向		4F 南	4F 南													

DRAWING NO. A6-4