建照圖

圖號
DWG NO.
S7-6

工程名稱	圖名
北中中區敦和段716地號住中建工程	標準配筋詳圖6

李明利
建築師事務所
台中市南區建成路1729號2F
Tel:04-22870427
Fax:04-22854207

印鑑
SEAL

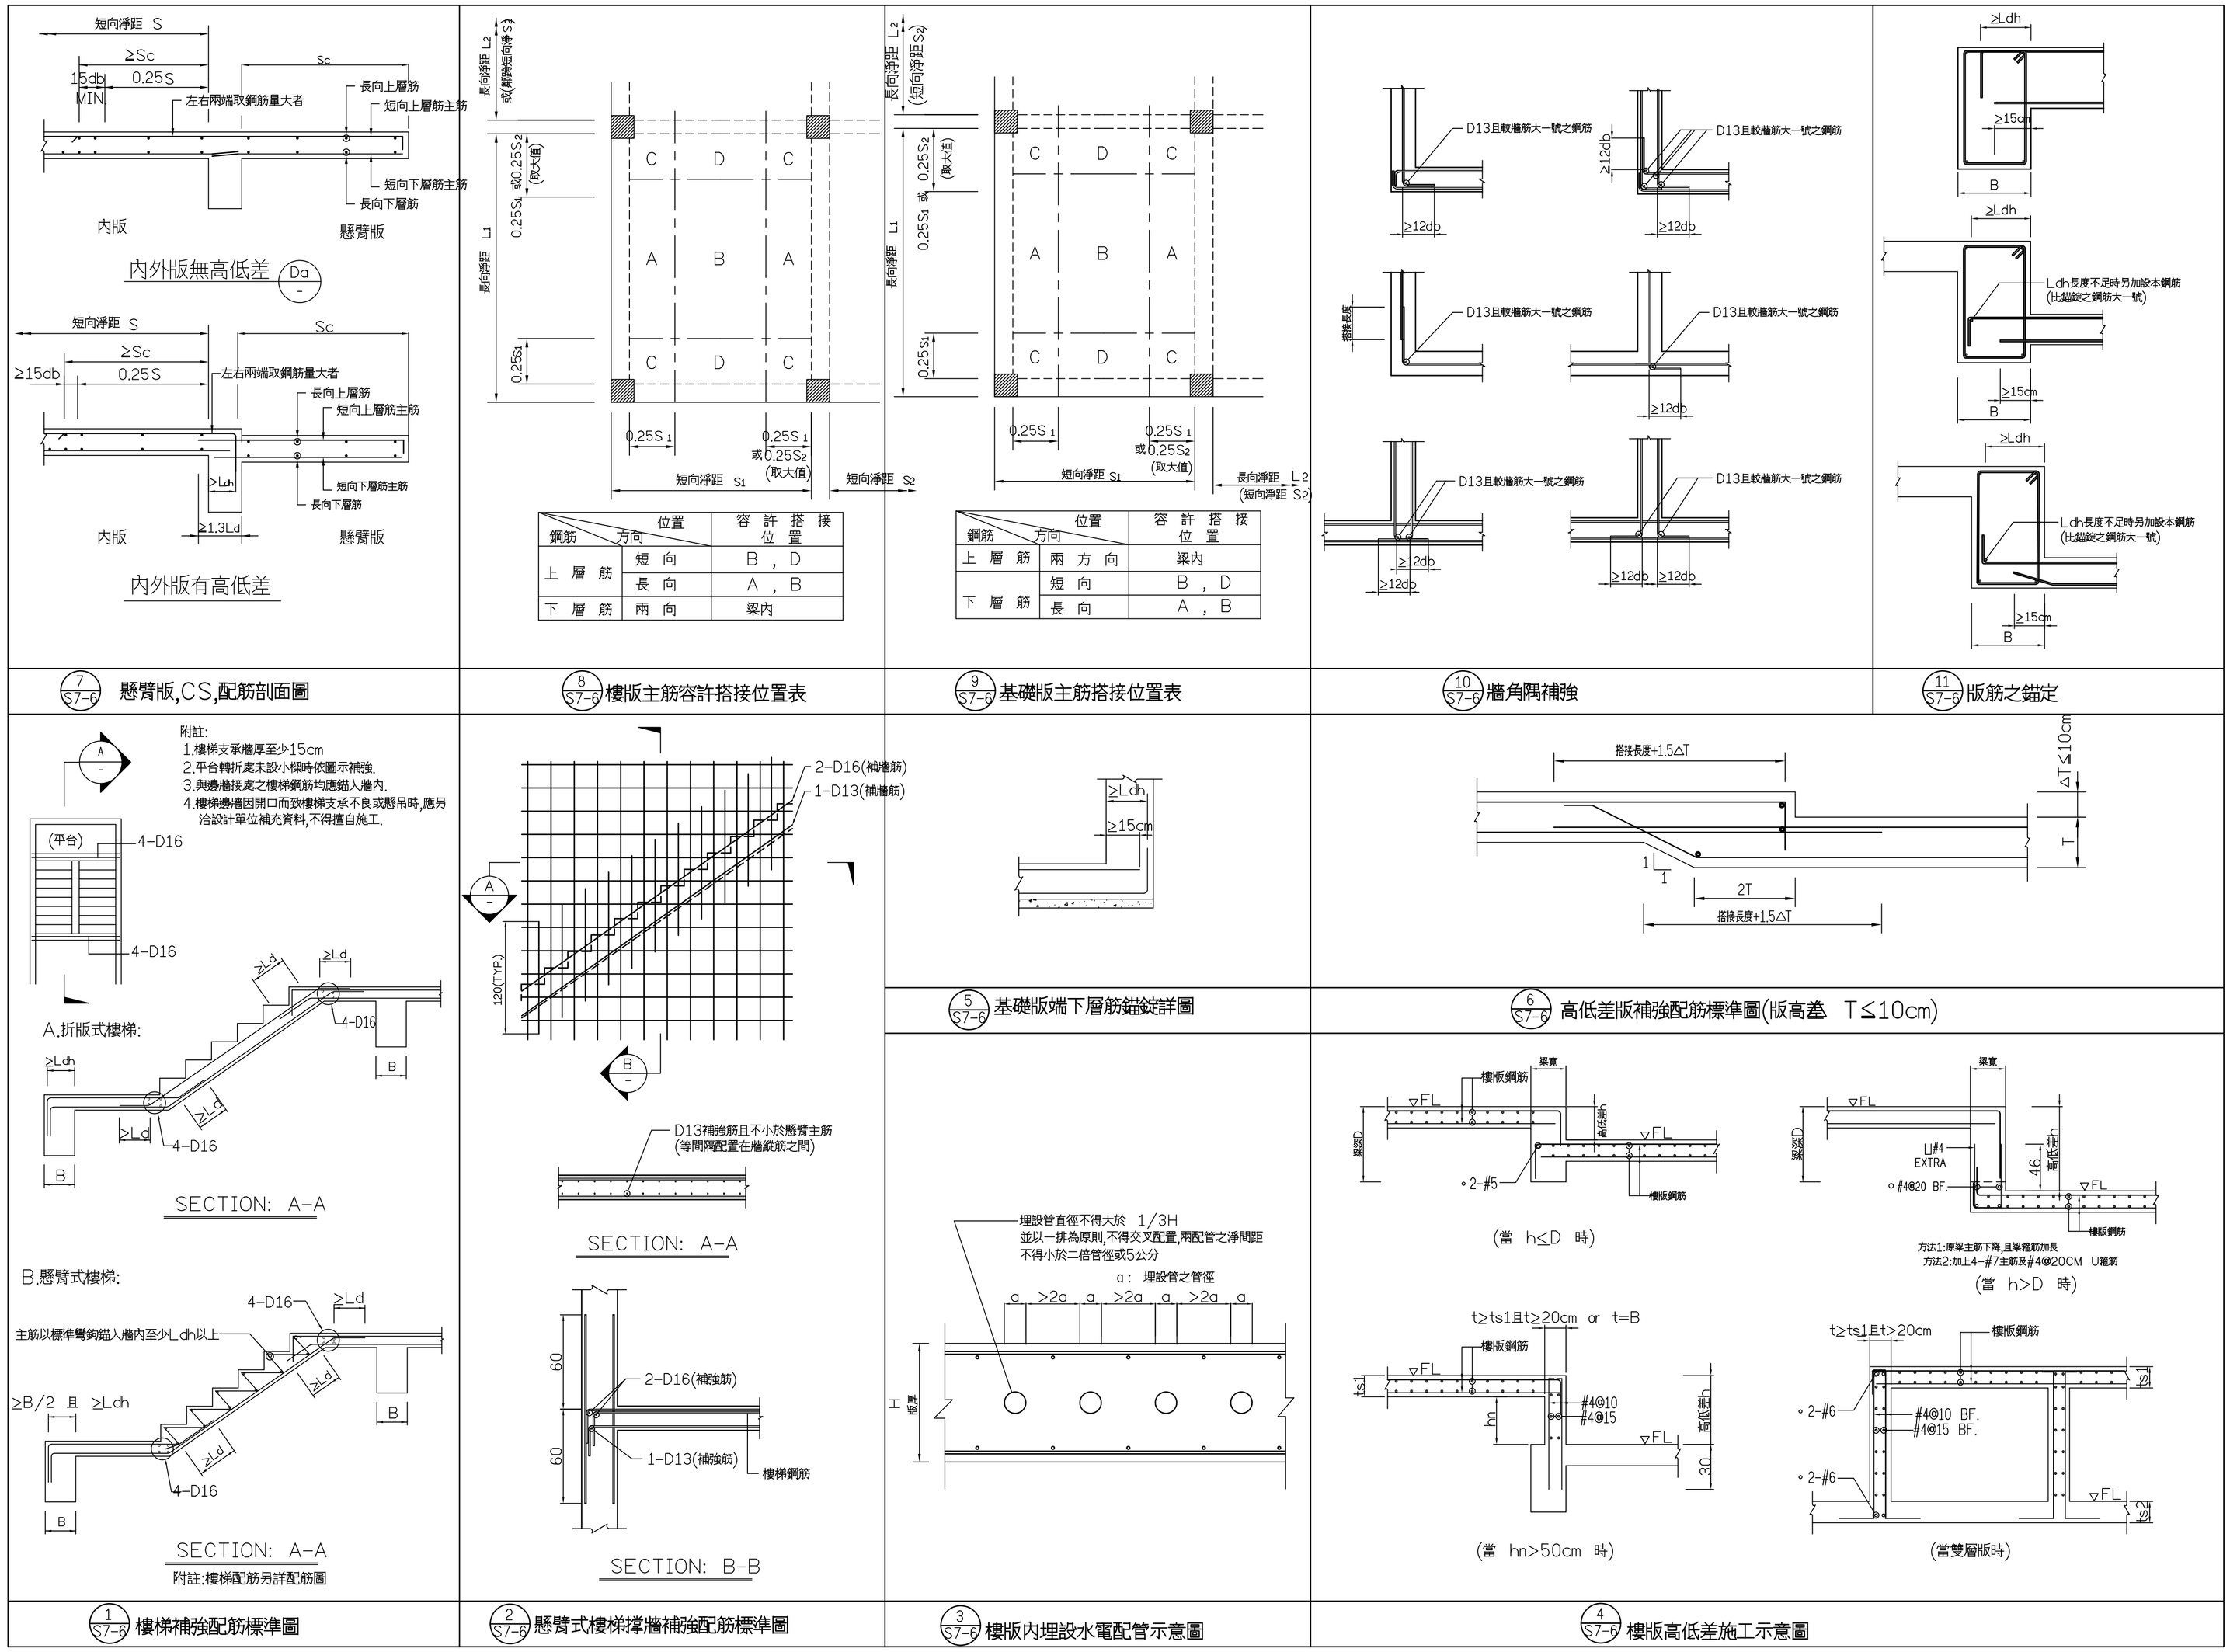

鋼筋 \ 方向	位置	容許搭接位置
上層筋	短向	B , D
	長向	A , B
下層筋	兩向	梁內

鋼筋 \ 方向	位置	容許搭接位置
上層筋	兩方向	梁內
下層筋	短向	B , D
	長向	A , B

7 S7-6 懸臂版,CS,配筋剖面圖

8 S7-6 樓版主筋容許搭接位置表

9 S7-6 基礎版主筋搭接位置表

10 S7-6 牆角隅補強

11 S7-6 版筋之錨定

1 S7-6 樓梯補強配筋標準圖

2 S7-6 懸臂式樓梯擋牆補強配筋標準圖

3 S7-6 樓版內埋設水電配管示意圖

4 S7-6 樓版高低差施工示意圖

5 S7-6 基礎版端下層筋錨錠詳圖

6 S7-6 高低差版補強配筋標準圖(版高差 T≤10cm)

附註:
1.樓梯支承牆厚至少15cm
2.平台轉折處未設小樑時依圖示補強.
3.與邊牆接處之樓梯鋼筋均應錨入牆內.
4.樓梯邊牆因開口而致樓梯支承不良或懸吊時,應另洽設計單位補充資料,不得擅自施工.

* 起造人、承造人注意事項:
一、承造人應會同主任技師詳閱圖說,核算數量及安全性並實地勘察,如有疑義,請在開標前提出,否則視為充分瞭解.
二、開工前,承造人應會同起造人申請雜照,按指定界線依圖說樣經主任技師核對無誤後施工,若有不符請通知建築師辦理變更設計,否則如有糾紛由起造人承造人負責.
三、承造人應負責向主管建築機關報請開工、勘驗、施工、竣工及申請使用執照之一切手續與費用.
四、施工期間,承造人應依法妥設安全防護措施,以確保公共設施、鄰房及人員之安全.
五、模板製作前,應先由承造人繪就模板支撐結構及大樑圖經主任技師核算無誤後方得施工.
六、本工程圖說或詳細表,如有不符或相異之處,應即時問,並依建築師之解釋施作,承造人不得藉詞推諉或要求加價.

SHEET

單位 UNIT	
比例 SCALE	
日期 DATE	
繪圖 DRAWN BY	
設計 DESIGN BY	
校對 CHECK BY	
檔名 FILE NAME	23687S7