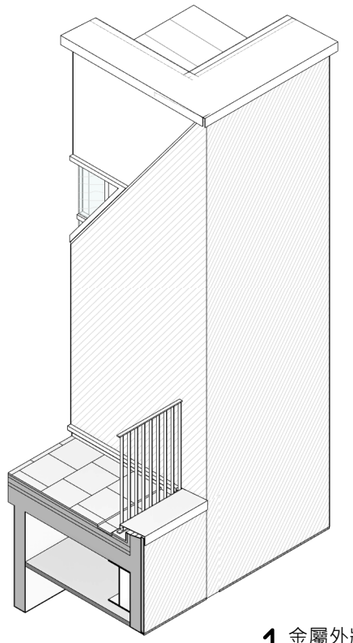

1 金屬外牆轉角
SCALE: A1

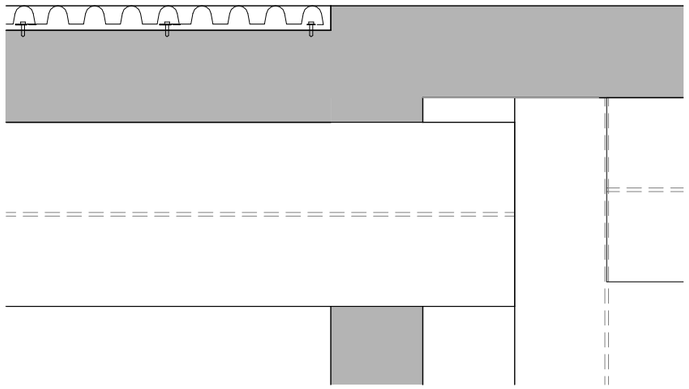

2 金屬外牆平面收邊詳圖1
SCALE: A1 1 : 5 A3 1 : 100

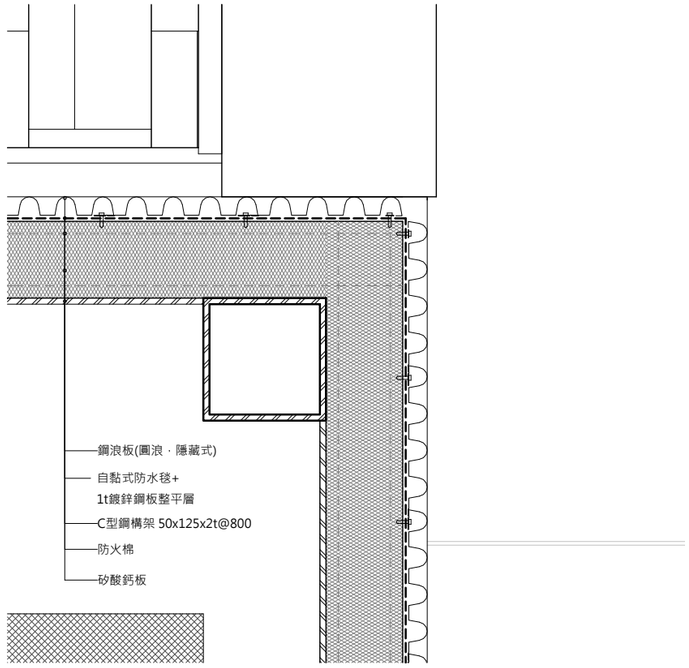

3 金屬外牆轉角收邊詳圖
SCALE: A1 1 : 5 A3 1 : 100

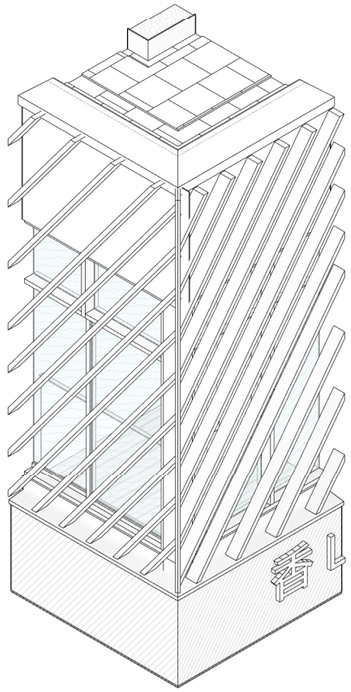

4 金屬格柵轉角
SCALE: A1

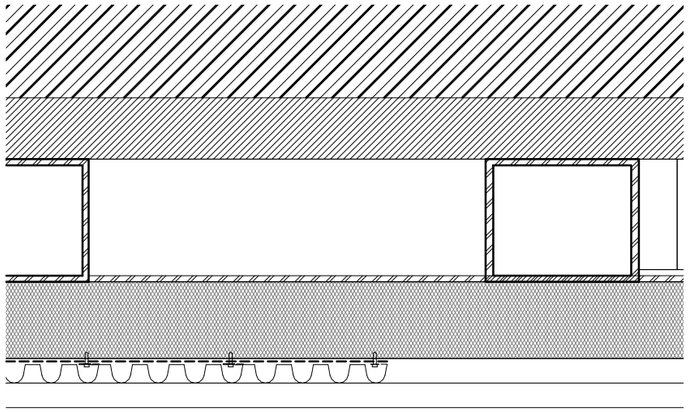

5 金屬外牆平面收邊詳圖(窗邊緣)
SCALE: A1 1 : 5 A3 1 : 100

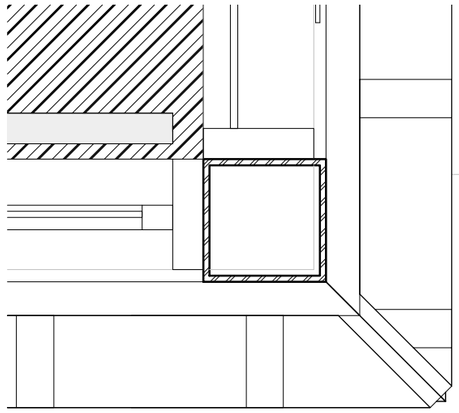

6 金屬格柵轉角收邊詳圖
SCALE: A1 1 : 5 A3 1 : 100

MAYU architects
張瑪龍陳玉霖聯合建築師事務所
e: info@malone.com.tw
w: www.mayuarchitects.com

高雄
高雄市苓雅區四維四路10號3F-1
07-3389098

台北
台北市中山區松江路76號6F
02-25083262

工程名稱
香山綜合休閒運動館新建工程

圖名
外牆收邊詳圖

簽章

核准	設計
張瑪龍 陳玉霖	陳玉霖 劉哲綱
校核	繪圖
劉哲綱	李庭誼 呂威穎 林伊柔 薛亦珊
日期	陳昀
110/03/29	

張號 —— 圖號 A8-53