



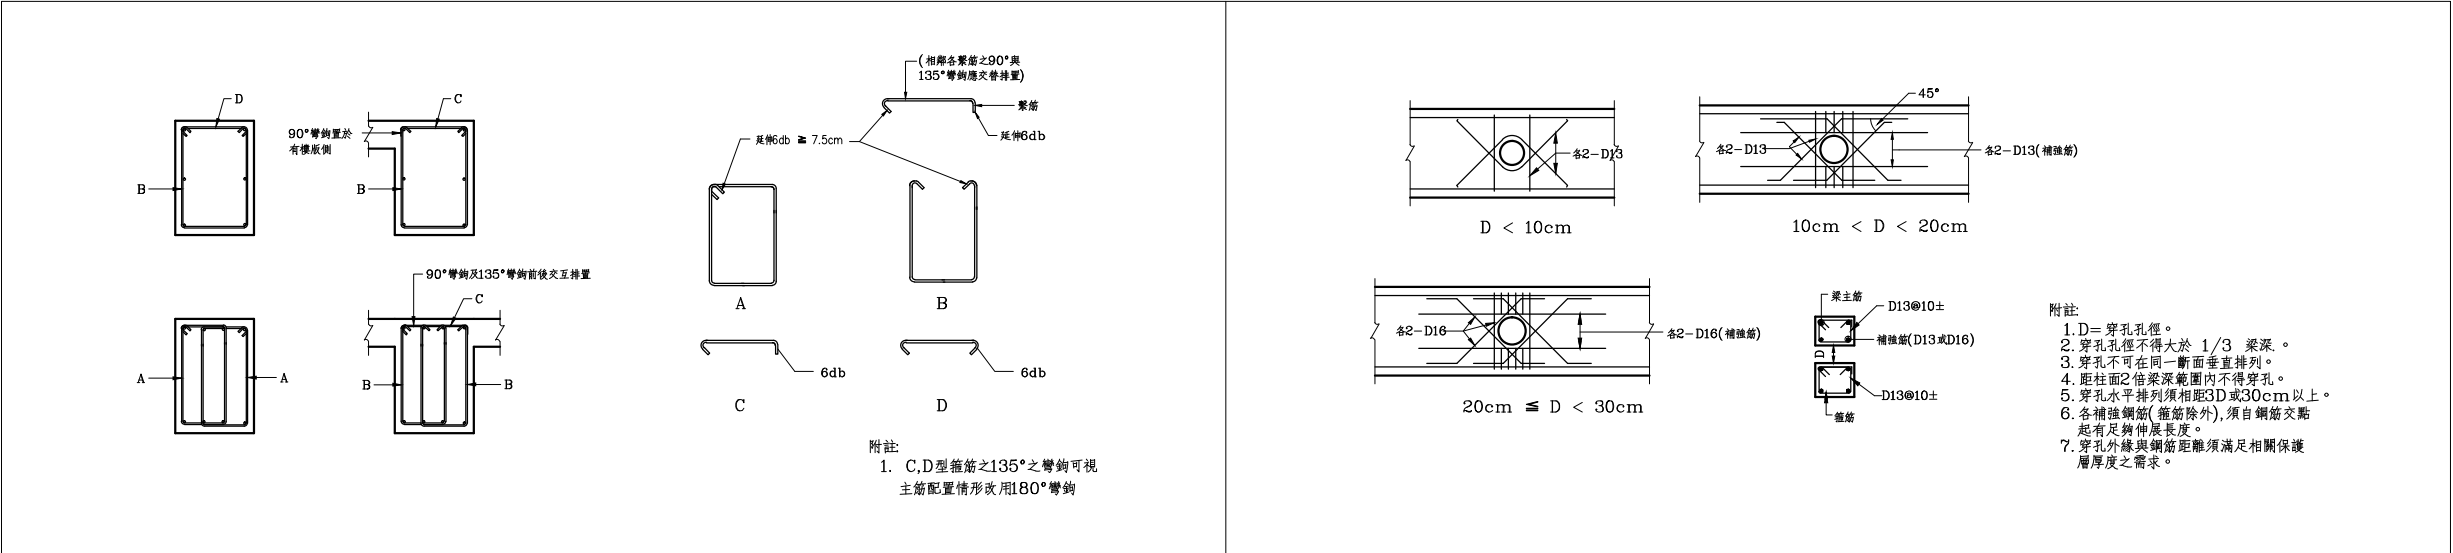


梁閉合箍筋標準圖


梁穿孔補強

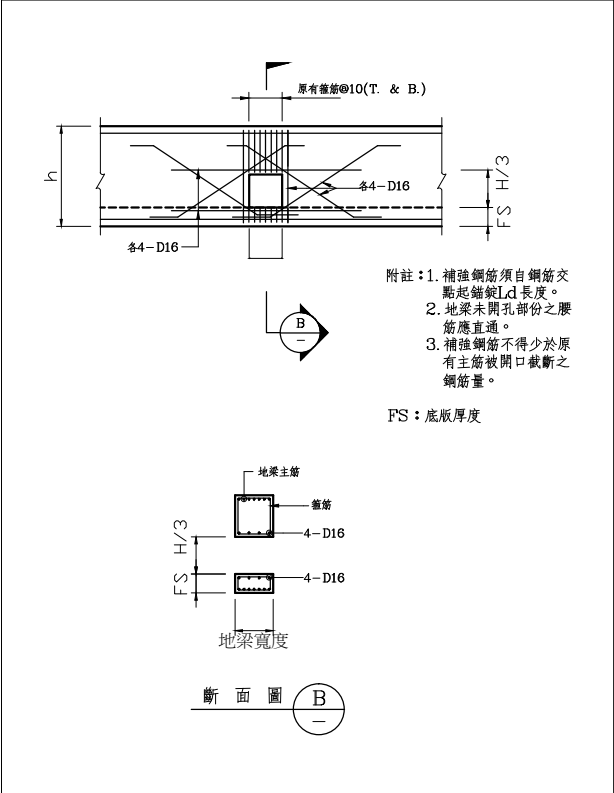


地梁穿孔補強詳圖

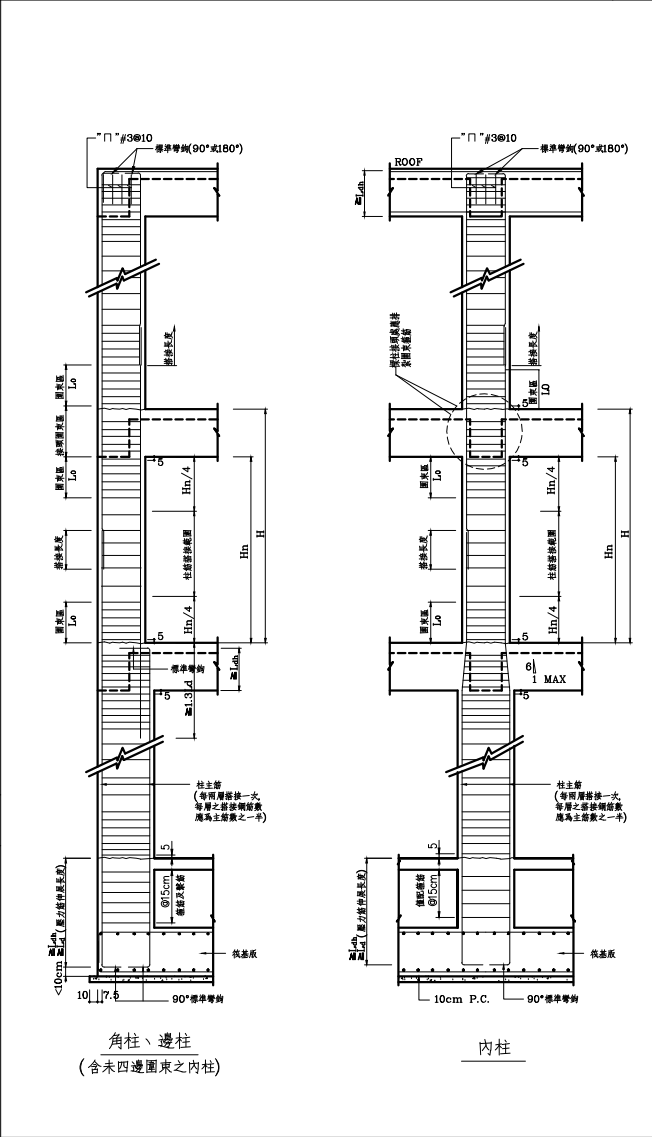


柱配筋標準圖

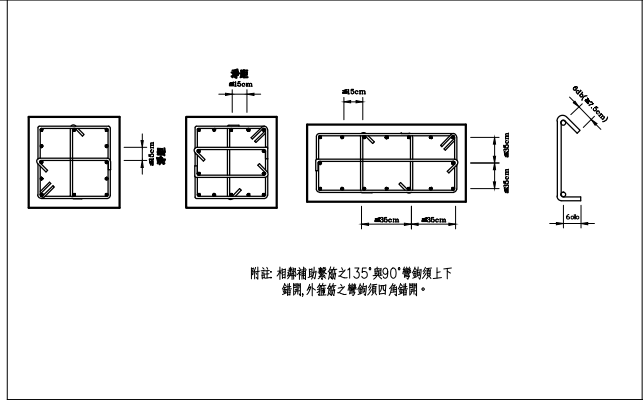


矩形柱箍筋示意圖

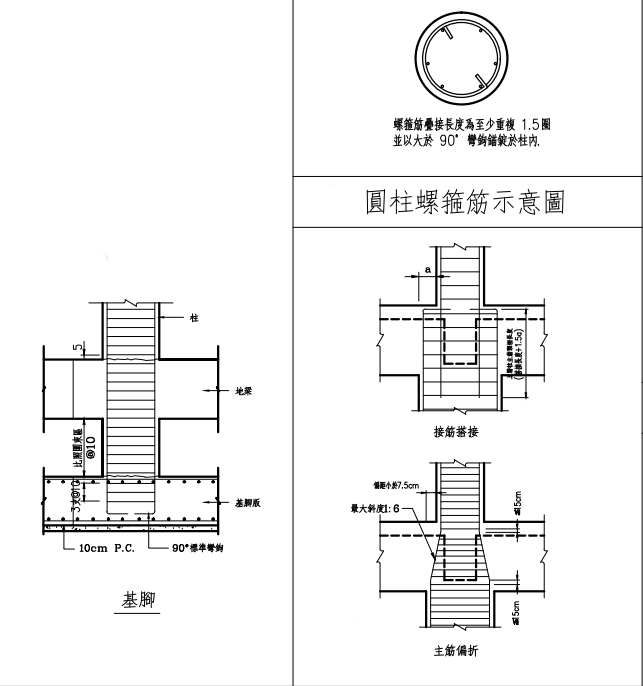

圓柱螺箍筋示意圖

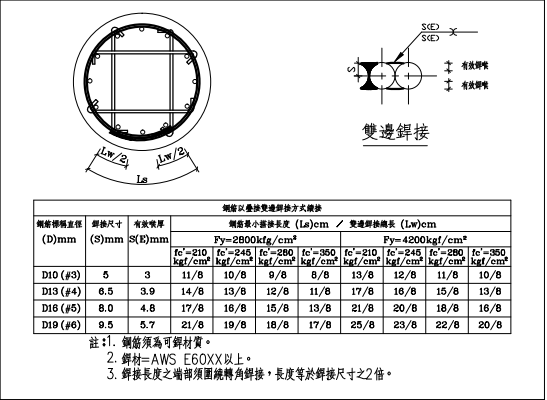

圓柱閉合箍筋示意圖 (外箍以焊接接合時)

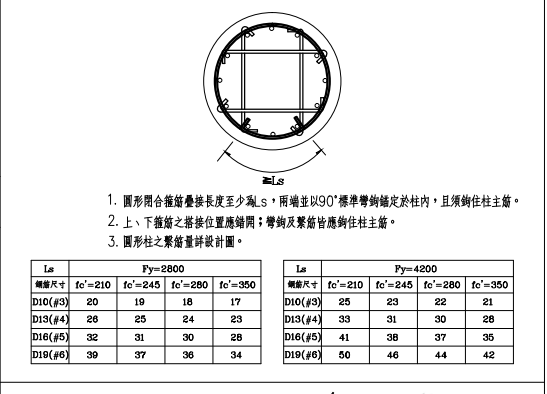

圓柱閉合箍筋示意圖 (外箍以疊接加標準彎鉤固定接合時)



圓柱閉合箍筋示意圖