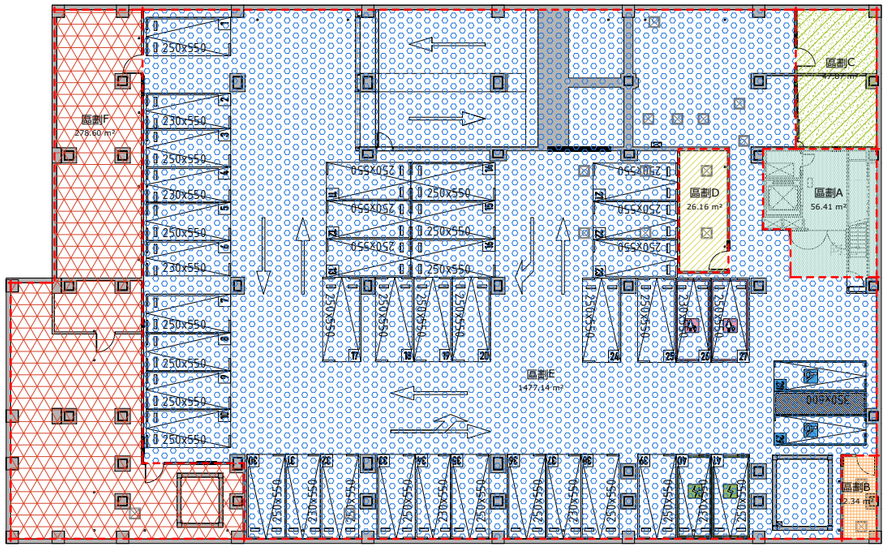

1 地下一層防火區劃.
SCALE: A1 1 : 200 A3 1 :400

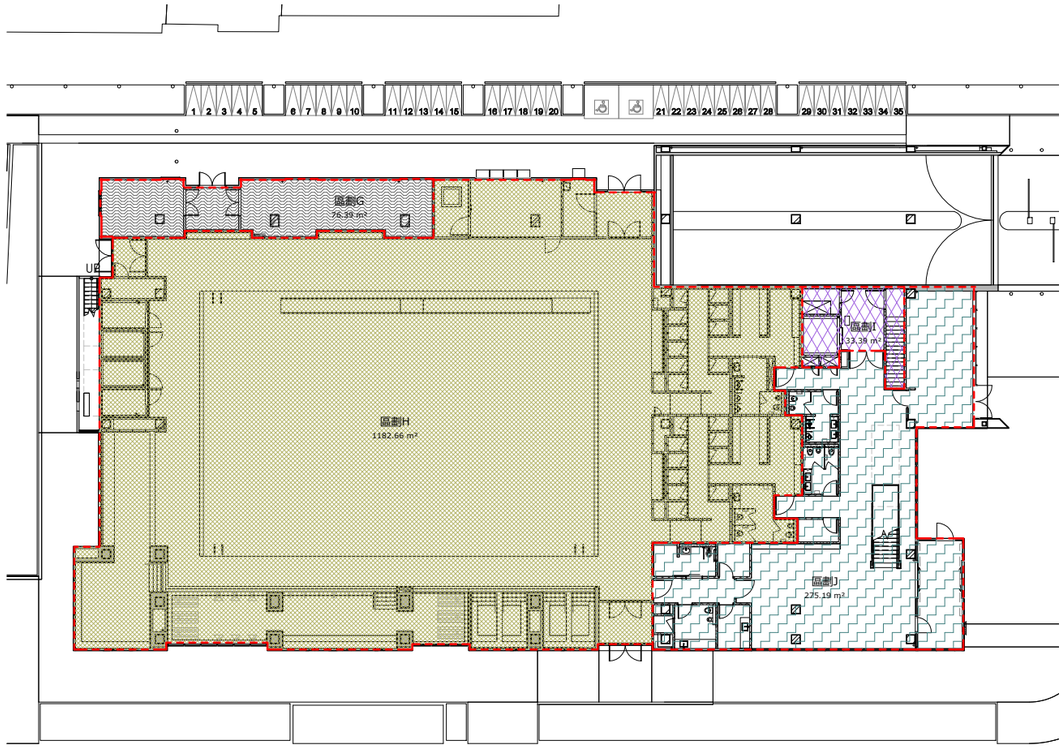

2 一層防火區劃.
SCALE: A1 1 : 200 A3 1 :400

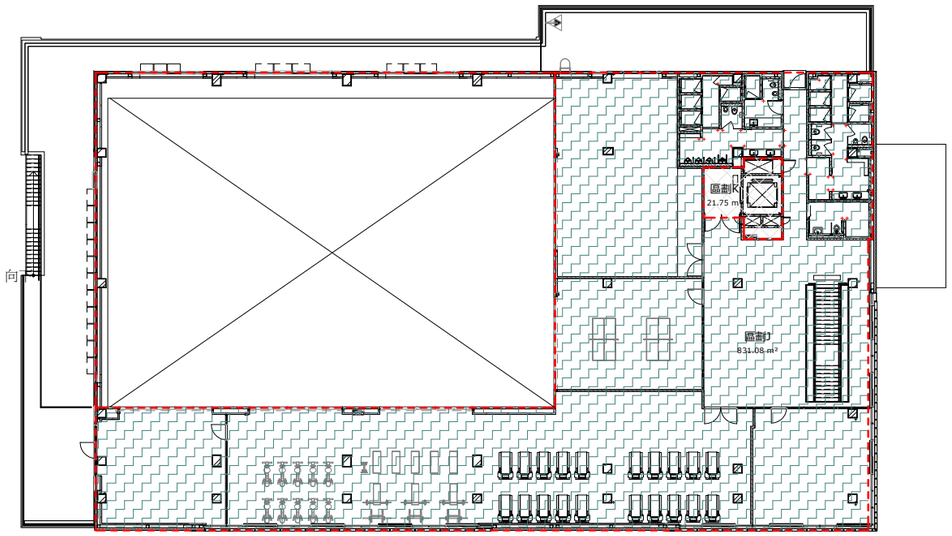

3 二層防火區劃.
SCALE: A1 1 : 200 A3 1 :400

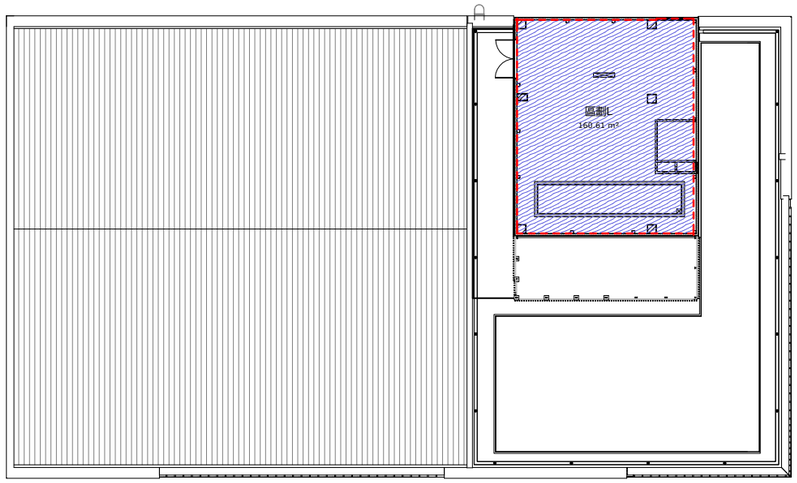

4 屋突層防火區劃.
SCALE: A1 1 : 200 A3 1 :400

防火區劃

名稱	面積	樓層
區劃A	56.41 m²	B1
區劃B	12.34 m²	B1
區劃C	47.87 m²	B1
區劃D	26.16 m²	B1
區劃E	1477.14 m²	B1
區劃F	278.60 m²	B1
區劃G	76.39 m²	1F
區劃H	1182.66 m²	1F
區劃I	33.39 m²	1F
區劃J	831.08 m²	2F
區劃J	275.19 m²	1F
區劃J	未放置	未放置
區劃K	21.75 m²	2F
區劃L	160.61 m²	R1F
區劃N	未放置	未放置

MAYU architects
張瑪龍陳玉霖聯合建築師事務所
e: info@malone.com.tw
w: www.mayuarchitects.com

高雄
高雄市苓雅區四維四路10號3F-1
07-3389098

台北
台北市中山區松江路76號6F
02-25083262

工程名稱
香山綜合休閒運動館新建工程

圖名
防火區劃圖

簽章

核准	設計
張瑪龍 陳玉霖	陳玉霖 劉哲綱
校核	繪圖
劉哲綱	李庭誼 呂威穎 林伊柔 薛亦珊
日期	陳昀
110/03/12	

張號 ——
圖號 A0-22