




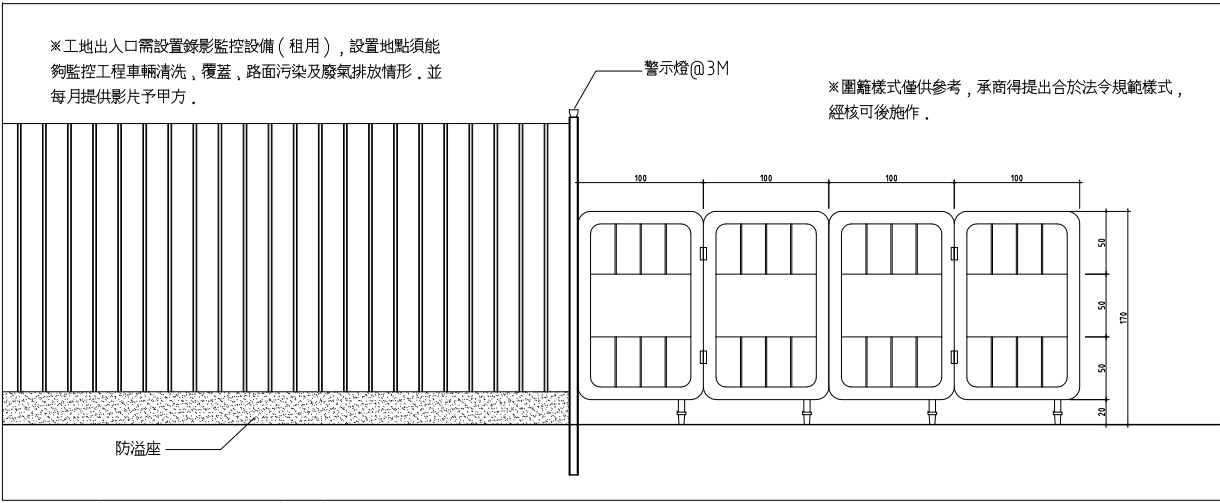


1 全阻式安全圍籬入口-門架示意圖
SCALE : A3 1:60 A1 1:30 UNIT: CM

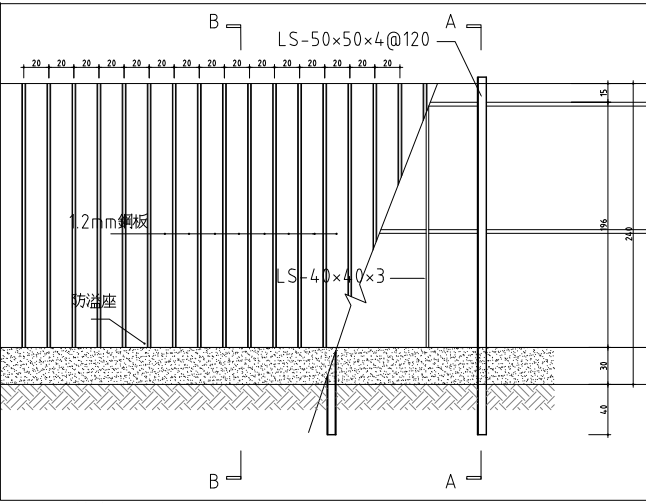


4 圍籬立面圖
SCALE : A3 1:60 A1 1:30 UNIT: CM

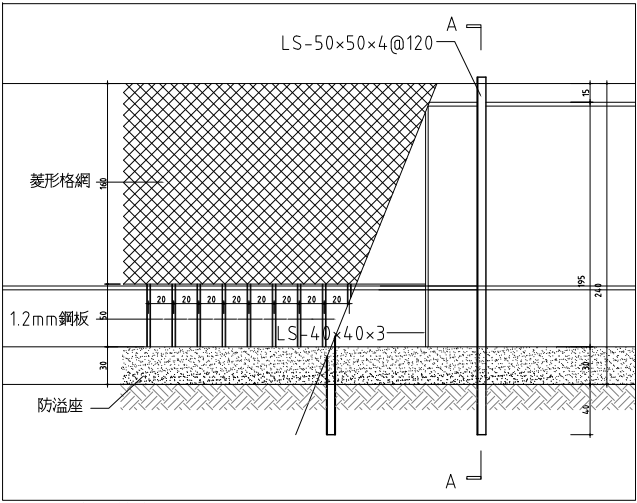


5 轉角圍籬立面圖
SCALE : A3 1:60 A1 1:30 UNIT: CM

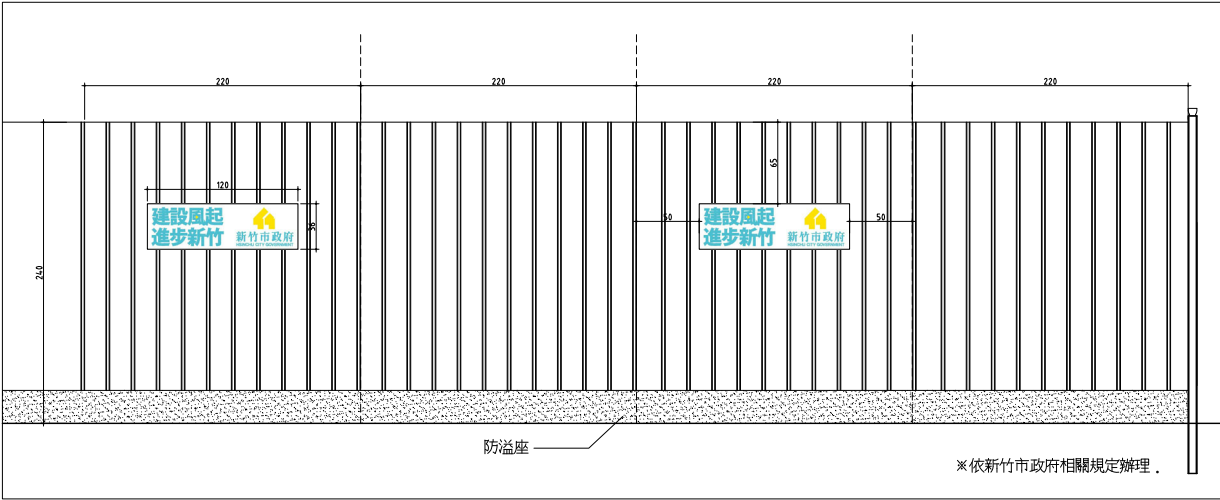

2 全阻式安全圍籬施工示意圖
SCALE : A3 1:60 A1 1:30 UNIT: CM

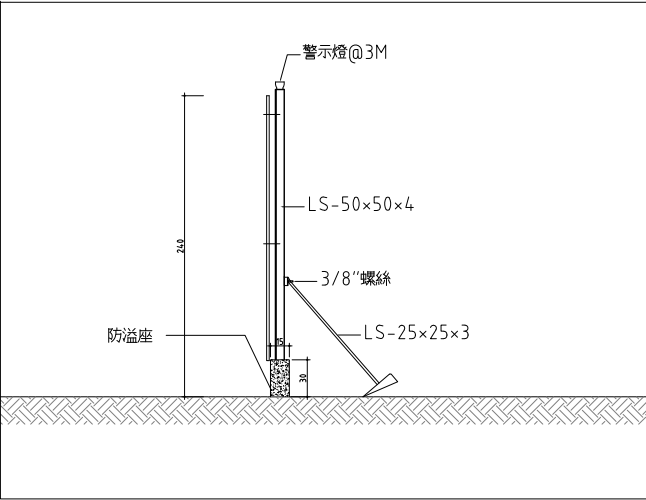

6 側視圖section B
SCALE : A3 1:60 A1 1:30 UNIT: CM

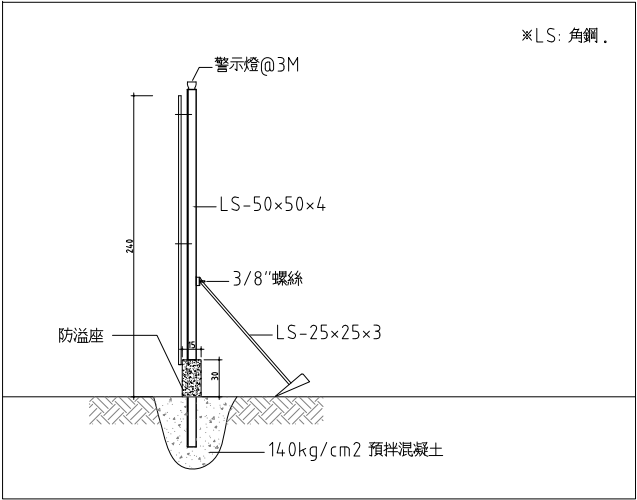


7 側視圖section A
SCALE : A3 1:60 A1 1:30 UNIT: CM

說明：


- 工程告示牌：長500cm，寬320cm。
- 工程告示牌及竣工銘牌之內容應正確，字體清晰(正黑體)，如有破損或老舊應即時更新，工程告示牌內容如有變動時，應即時修正，並將變動原因摘要公告。
- 由承商按裝在甲方指示之位置。
- 施工期間如有脫落應隨時補漆。
- 依行政院公共工程委員會工程告示牌及竣工銘牌設置要點規定。
- 材料為鋁質，底色為為墨綠色(接近PANTONE 8682C)，文字與線條為白色。
- 須符合新竹市政府相關規定。

工程主辦機關名稱 (Title of the Agency)			
工程名稱 (Project Name)	透視圖或平面位置圖 (Perspective Drawing or Location Map)		
設計單位 (Designer)			
發包單位 (Construction Supervisor)			
施工廠商 (Contractor)			
工程概要 (Project Description)			
工程位置 (Location)			
施工期間 (Duration)	民國○○○年○○月○○日至○○○年○○月○○日 (20██/██/██ to 20██/██/██)		
品質管理人員 (Quality Control Engineer)	職銜 (Title)		
監工安全衛生管理人員 (Supervisory Safety and Health Management Personnel)	職銜 (Title)		
專任工程人員 (Specialized Engineering Personnel)	職銜 (Title)		
建築師 (Architect)	全統證工務處及網表 (Full-time and Network)		
監工單位 (Construction Supervisor)	0000-000-000 (0000-000-000)		
經費來源 (Budgetary Sources)			
1. 中央：(千元) (Unit: NT\$1,000)			
2. 地方：(千元) (Unit: NT\$1,000)			
重要公告事項 (Notice)			
1. 年(Y) 月(M) 日(D)：			
2. 年(Y) 月(M) 日(D)：			
校舍建築圖案			
t=5mm不銹鋼板(sus304)髮絲紋處理 表面蝕刻圖文(微軟正黑體)上白漆			


3 工程告示牌詳圖
SCALE : N/A

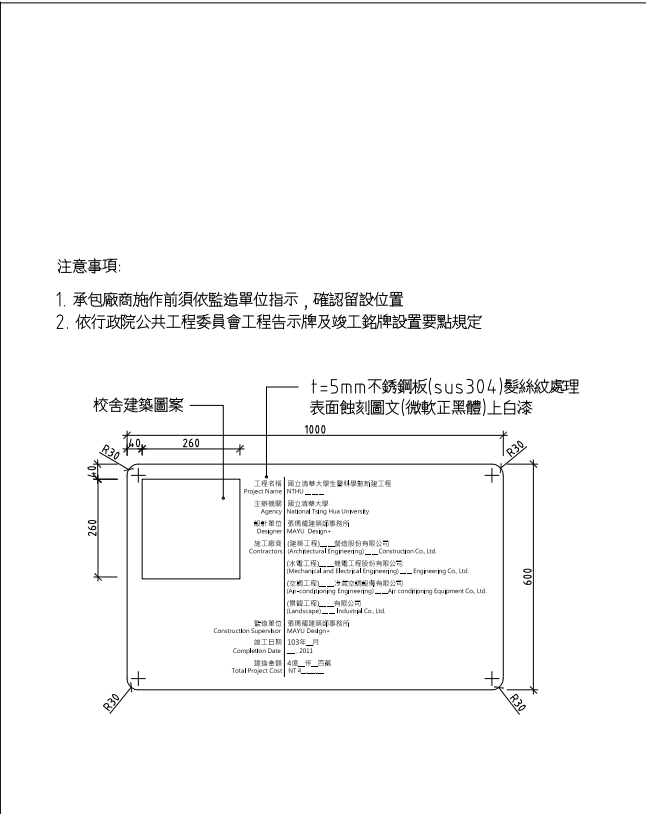

7 竣工銘牌詳圖
SCALE : A3 1:20 A1 1:10 UNIT: CM

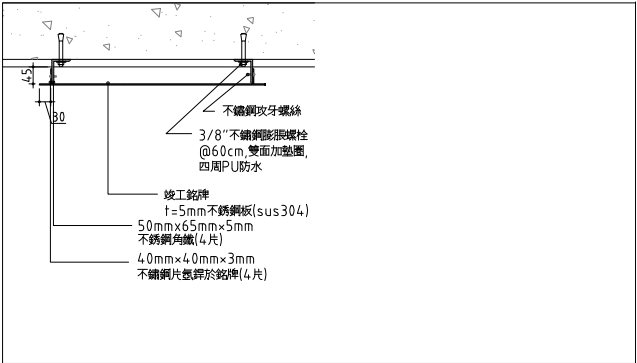

8 竣工銘牌詳圖(上視圖)
SCALE : A3 1:20 A1 1:10 UNIT: CM

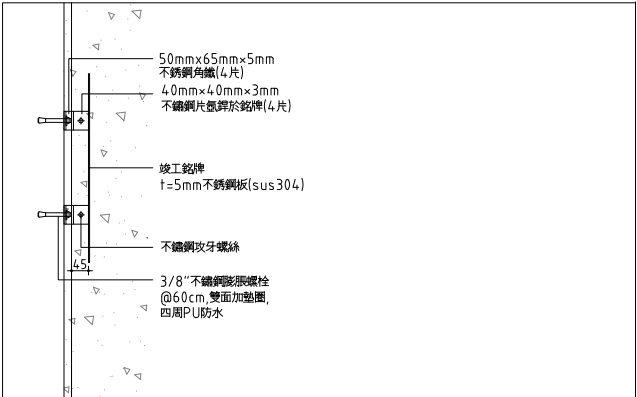

9 竣工銘牌詳圖(側視圖)
SCALE : A3 1:20 A1 1:10 UNIT: CM

may MAYU architects

張瑪龍陳玉霖聯合建築師事務所
e: info@malone.com.tw
w: www.mayuarchitects.com

高雄
高雄市苓雅區四維路10號3F-1
07-3389098

台北
台北市中山區松江路76號6F
070-1000-0019

工程名稱

香山綜合休閒運動館新建工程

圖名

施工圍籬、施工架詳圖
(一)

簽章

核准 設計

張瑪龍 陳玉霖 陳玉霖 劉哲綱

校核 繪圖

劉哲綱 李庭誼 呂威穎
林伊柔 薛亦珊

日期 陳昀

110/03/29

張號 圖號

A0-04