



屬後擴工程

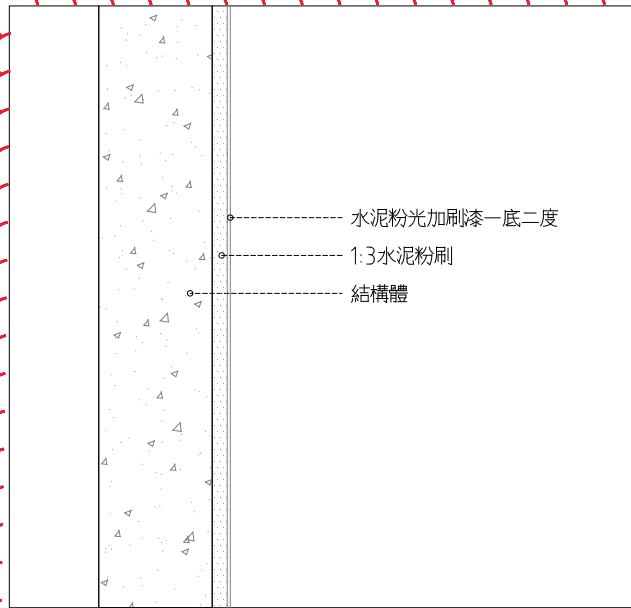


1 粉刷牆面 詳圖

SCALE: 1:5 UNIT: mm

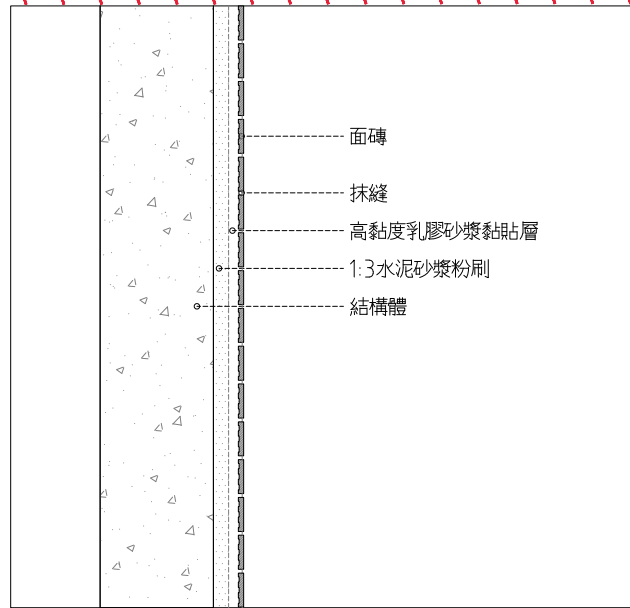


面磚牆面 詳圖

SCALE: 1:5 UNIT: mm

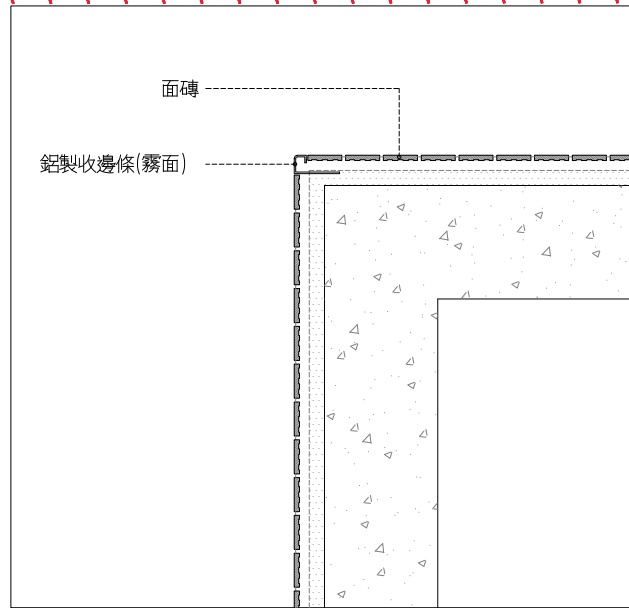

3 廁所面磚轉角收邊條詳圖

SCALE: 1:5 UNIT: mm

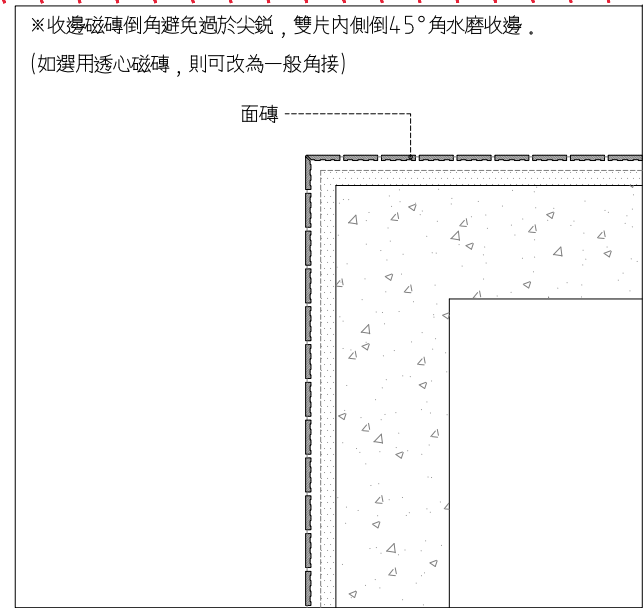


※收邊磁磚倒角避免過於尖銳，雙片內側倒45°角水磨收邊。

(如選用透心磁磚，則可改為一般角接)

一般空間面磚轉角收邊詳圖

SCALE: 1:5 UNIT: mm

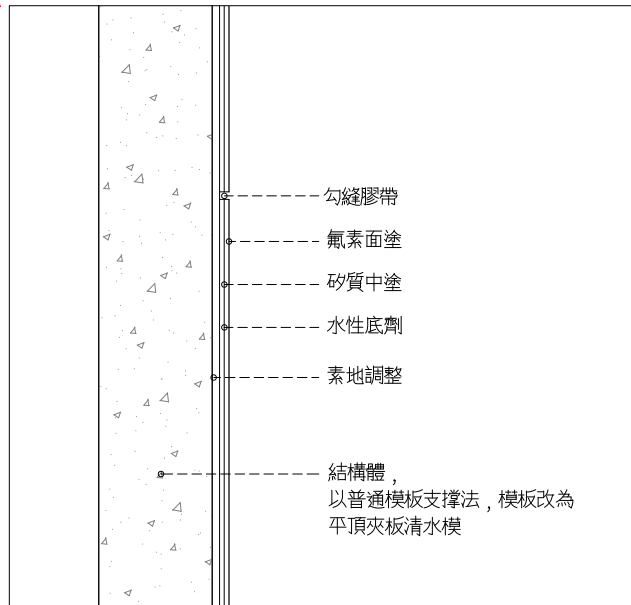

外牆夾板模板後製清水模工法 詳圖

SCALE: 1:5 UNIT: mm

外牆夾板模板後製清水模工法施工規範:

1. 素地調整：檢查被塗裝面，使用棉布、砂紙、鋼刷、高壓清洗等清除表面較脆弱部分及粉化物。
輔助材料：水泥基調整材：馬貝色膏修補材做凹洞氣孔處理。
2. 底塗：採用水性底劑，用刷子、滾輪或噴槍噴塗，置放16小時以上。
3. 中塗(配色)：採用砂質中塗漆，搭配清水0~5%，用刷子、滾輪或噴槍噴塗，置放2小時以上。
4. 面塗：採用氟素面塗漆，配清水0~5%，用刷子、滾輪或噴槍噴塗。

夾板(合板) 材料規範:

1. 符合綠建材標章 F1等級

接著劑材料規範:

1. 水性白膠 綠建材標章

櫥櫃五金材料規範:

1. 一律採用緩衝滑軌/ 緩衝鉸鏈

 MAYU architects

張瑪龍陳玉霖聯合建築師事務所
e: info@malone.com.tw
w: www.mayuarchitects.com

高雄
高雄市苓雅區四維四路10號3F-1
07-3389098

台北
台北市中山區松江路 76 號 6F
070-1000-0019

工程名稱

香山綜合休閒運動館新建工程
規劃、設計暨監造委託服務案

圖名_____

牆面大樣詳圖

簽章

核准

張瑪龍 陳玉霖

設計

陳玉霖 劉哲綱

校核

劉哲綱

繪圖

李庭誼 呂威穎
林伊柔 薛亦珊

日期_____

110/03/29

張號

圖號

A8-04