


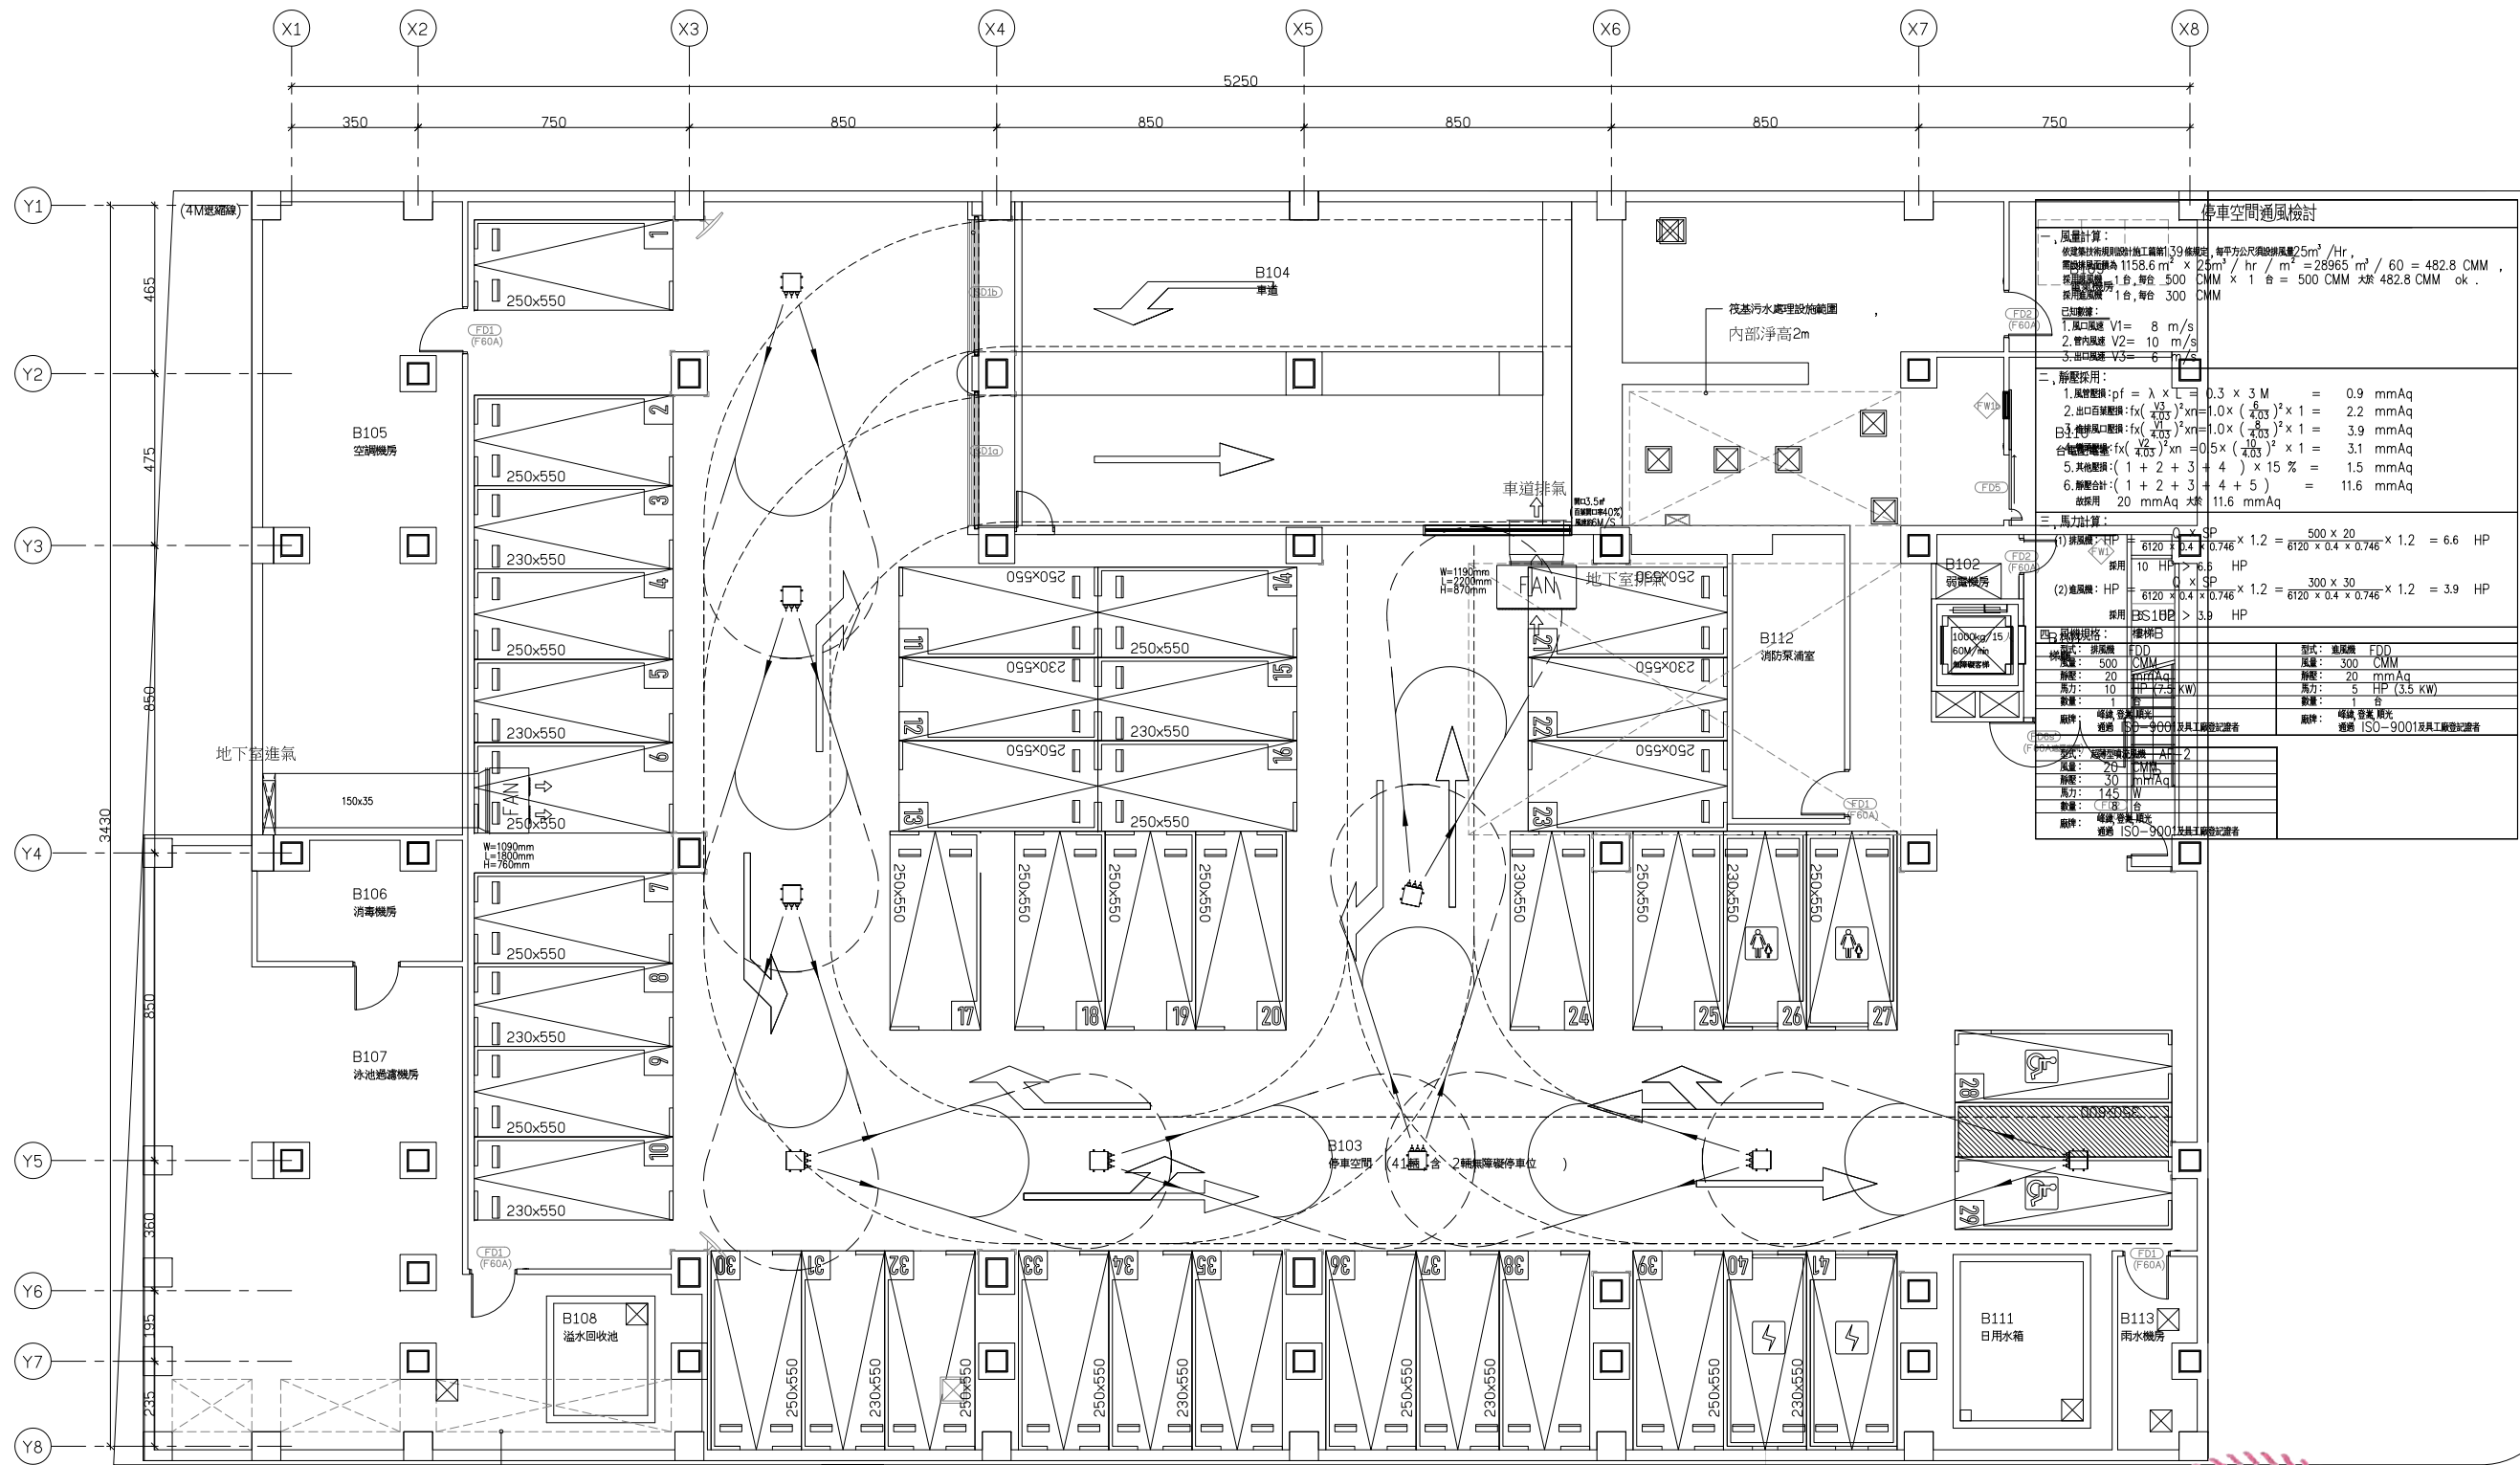

停車空間通風檢討			
一、風量計算：			
依據建築技術規則設計施工規則139條規定，每平方公尺換氣總量25m ³ /Hr，			
換氣總量計算：1158.6 m ² × 25 m ³ / hr / m ² = 28965 m ³ / 60 = 482.8 CMM，			
採用風扇：1台，每台 500 CMM × 1 台 = 500 CMM 大於 482.8 CMM ok，			
已知數據：			
1. 風口風速 V1= 8 m/s			
2. 管內風速 V2= 10 m/s			
3. 出口風速 V3= 6 m/s			
二、靜壓採用：			
1. 風管靜壓：pf = λ × L = 0.3 × 3 M = 0.9 mmAq			
2. 出口風口靜壓：fx (V1/4.03) ² × 1 = 1.0 × (8/4.03) ² × 1 = 2.2 mmAq			
3. 換氣風口靜壓：fx (V2/4.03) ² × 1 = 1.0 × (10/4.03) ² × 1 = 3.9 mmAq			
4. 換氣風口靜壓：fx (V3/4.03) ² × 1 = 0.5 × (6/4.03) ² × 1 = 3.1 mmAq			
5. 其他靜壓：(1 + 2 + 3 + 4) × 15 % = 1.5 mmAq			
6. 靜壓合計：(1 + 2 + 3 + 4 + 5) = 11.6 mmAq			
故採用 20 mmAq 大於 11.6 mmAq			
三、馬力計算：			
(1) 排風：HP = (500 × 20) / (6120 × 0.4 × 0.746 × 1.2) = 6.6 HP			
採用 10 HP > 6.6 HP			
(2) 抽風：HP = (300 × 30) / (6120 × 0.4 × 0.746 × 1.2) = 3.9 HP			
四、規格：			
