



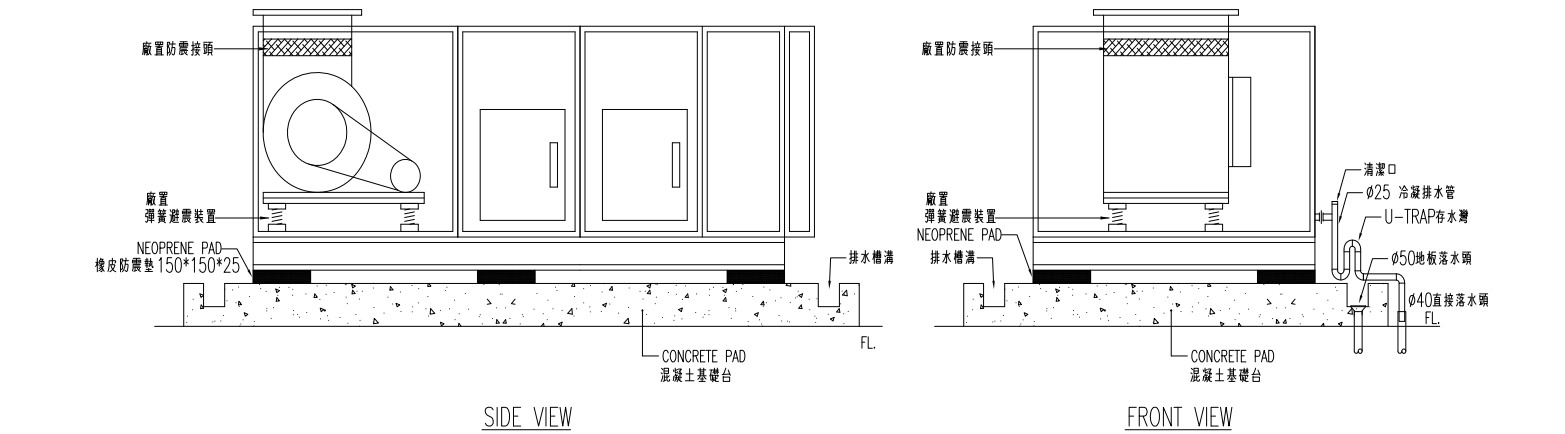


落地式空調箱安裝詳圖

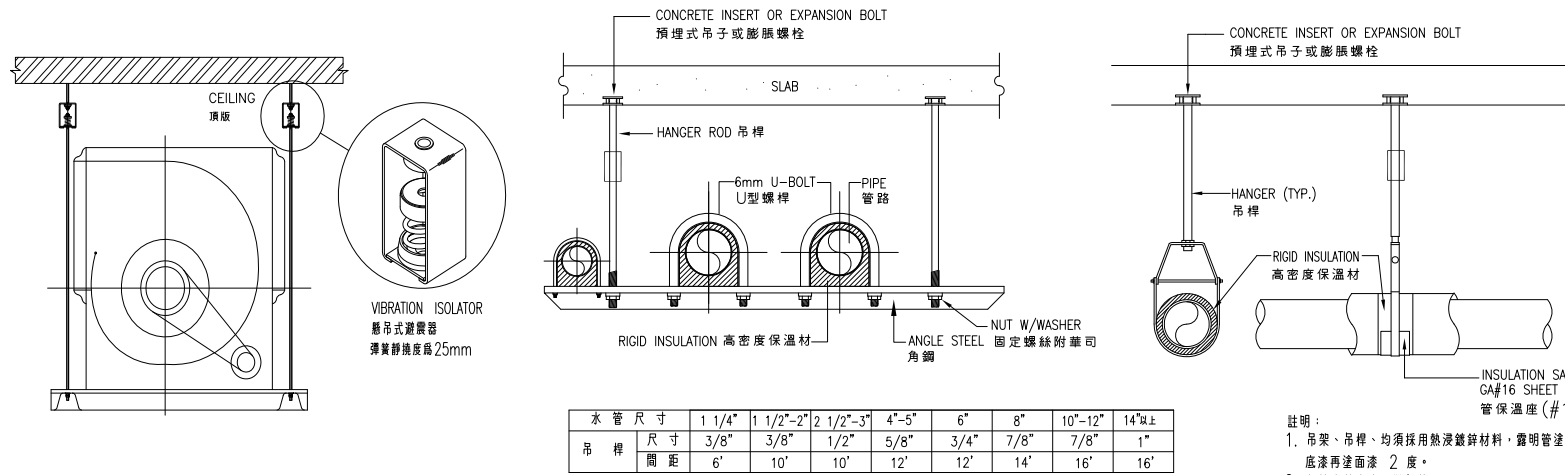


吊裝式風機安裝詳圖



一般空調水管吊架及支撐施工詳圖

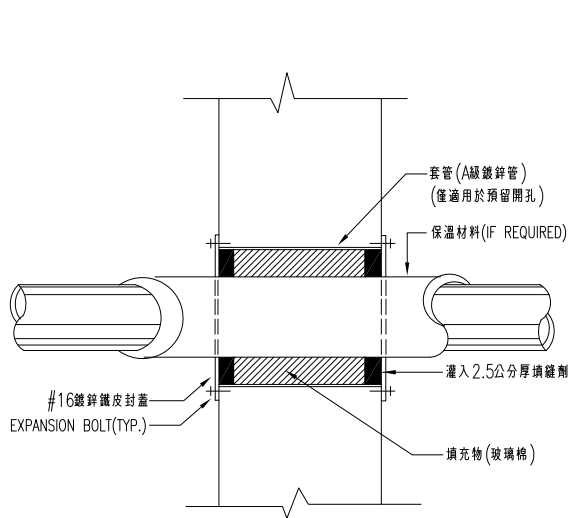


PIPE THROUGH WALL 水管貫穿牆壁詳細圖

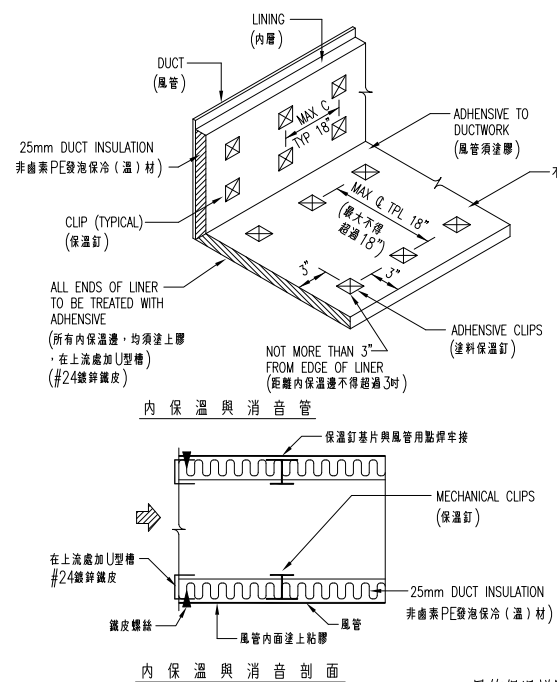

風管保溫詳圖

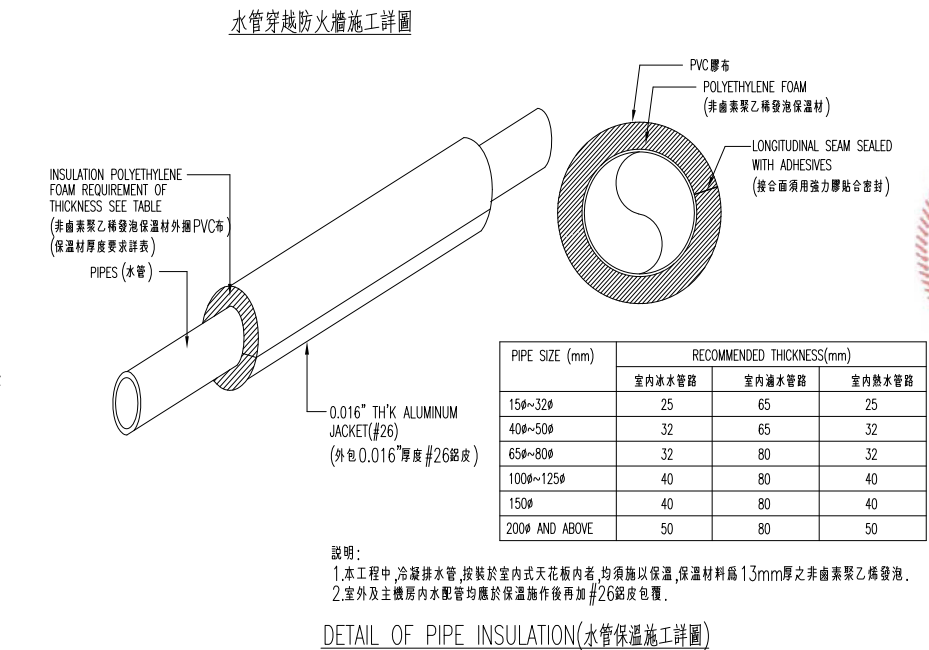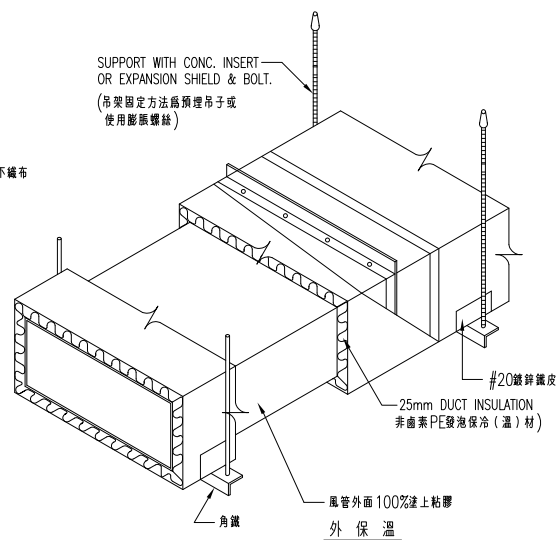

DETAIL OF PIPE INSULATION(水管保溫施工詳圖)

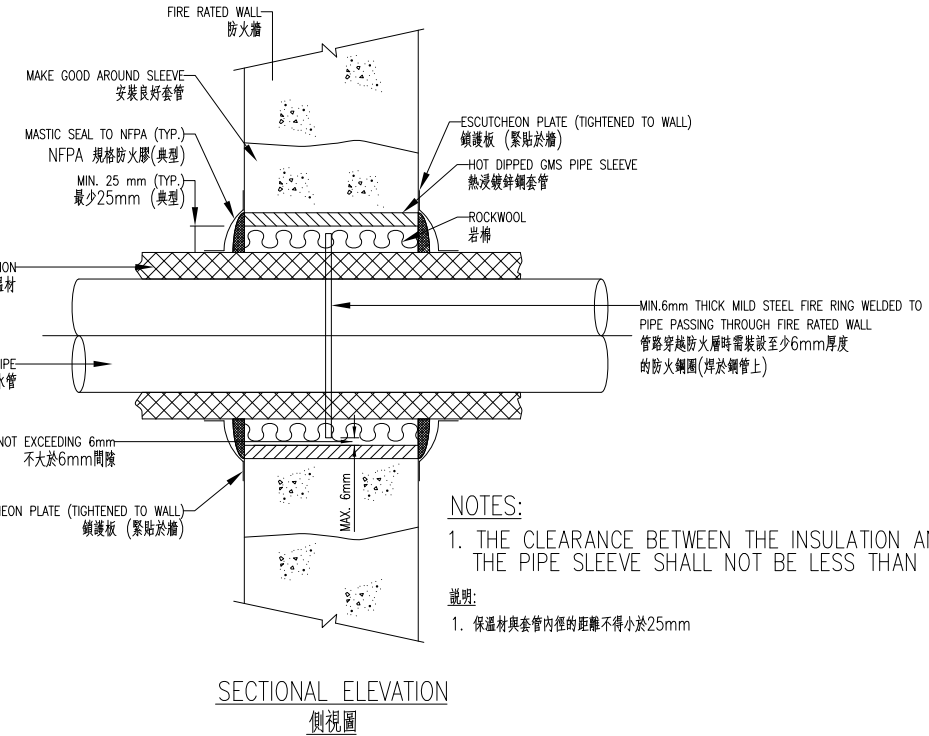

SECTIONAL ELEVATION
側視圖

水管穿越防火牆施工詳圖