

大將作
聯合建築師事務所
TCT ARCHITECTURAL RESOURCES

台中市館前路19號11樓
11F-No. 19 KUAN CHIEN ROAD, TAICHUNG
TEL:(04)23220083 FAX:(04)23223697

修正 REVISIONS

112.05.12 C版_不含4F~7F裝修

工程名稱 PROJECT

國際獸醫防疫人才培訓中心
暨獸醫教學醫院大樓
新建工程

建照圖 施工圖
 變更圖 竣工圖

圖名 DRAWING TITLE


防火門窗詳圖三

簽章 SIGNATURE

比例 SCALE	日期 DATE	設計 DESIGN
1/100	112/5/12	林一川
繪圖 DRAWN	校核 CHK.	核准 APPR.
CHC	CHC	CHC
圖號 DRAWING NO.	版次 REV	

A6-17 C版


60A單扇1.2mm鍍鋅板漆防火橫拉門

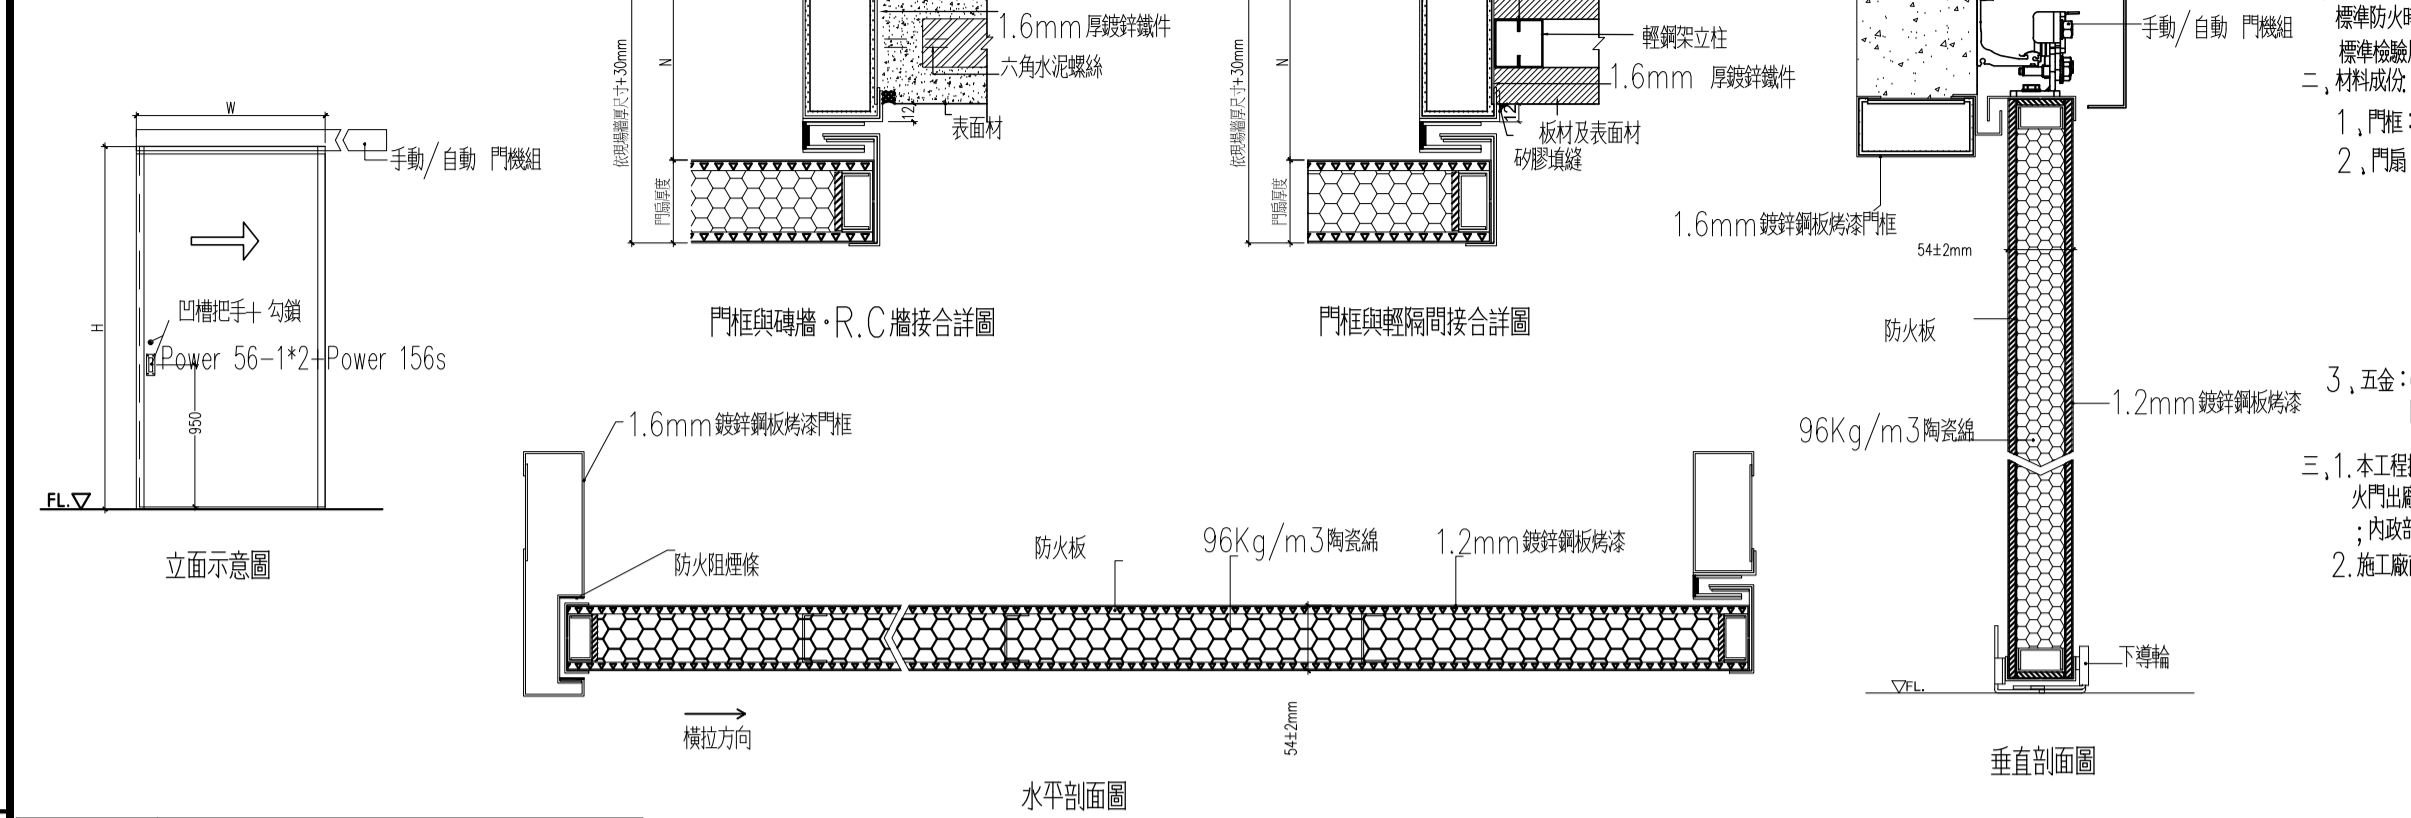

- 工程規範
一、性能：必須符合CNS11227所規定之防火門測試標準耐火時效及阻熱性均達60分鐘，並提供經濟部標準檢驗局高品質認證登錄證書。
二、材料組成
1. 門框：(1)採用1.6mm鍍鋅板漆門框。
2. 門扇：(1)門扇厚度為34mm±2mm。
(2)填充材料採96kg/m³ 防火陶瓷纖維構造。
(3)門扇厚度為54mm±2mm。
(4)表面貼1.2mm鍍鋅板漆。
3. 五金：(1)五金配件、門鎖、鎖鑰須採用CNS11227防火門測試通過之五金。
三、1.本工程採鋼製防火門(60A)，於完工時，需出具防火門出廠證明，高品質認證登錄證書，同型式防火報告書；內政部新技術、新工法、新設備及材料認可通知書。
2.施工廠商應為高品質認證登錄廠商。

品名	60A單扇1.2mm鍍鋅板漆防火橫拉門
S25	1200*2200mm


60AS雙扇鍍鋅板漆防火橫拉門

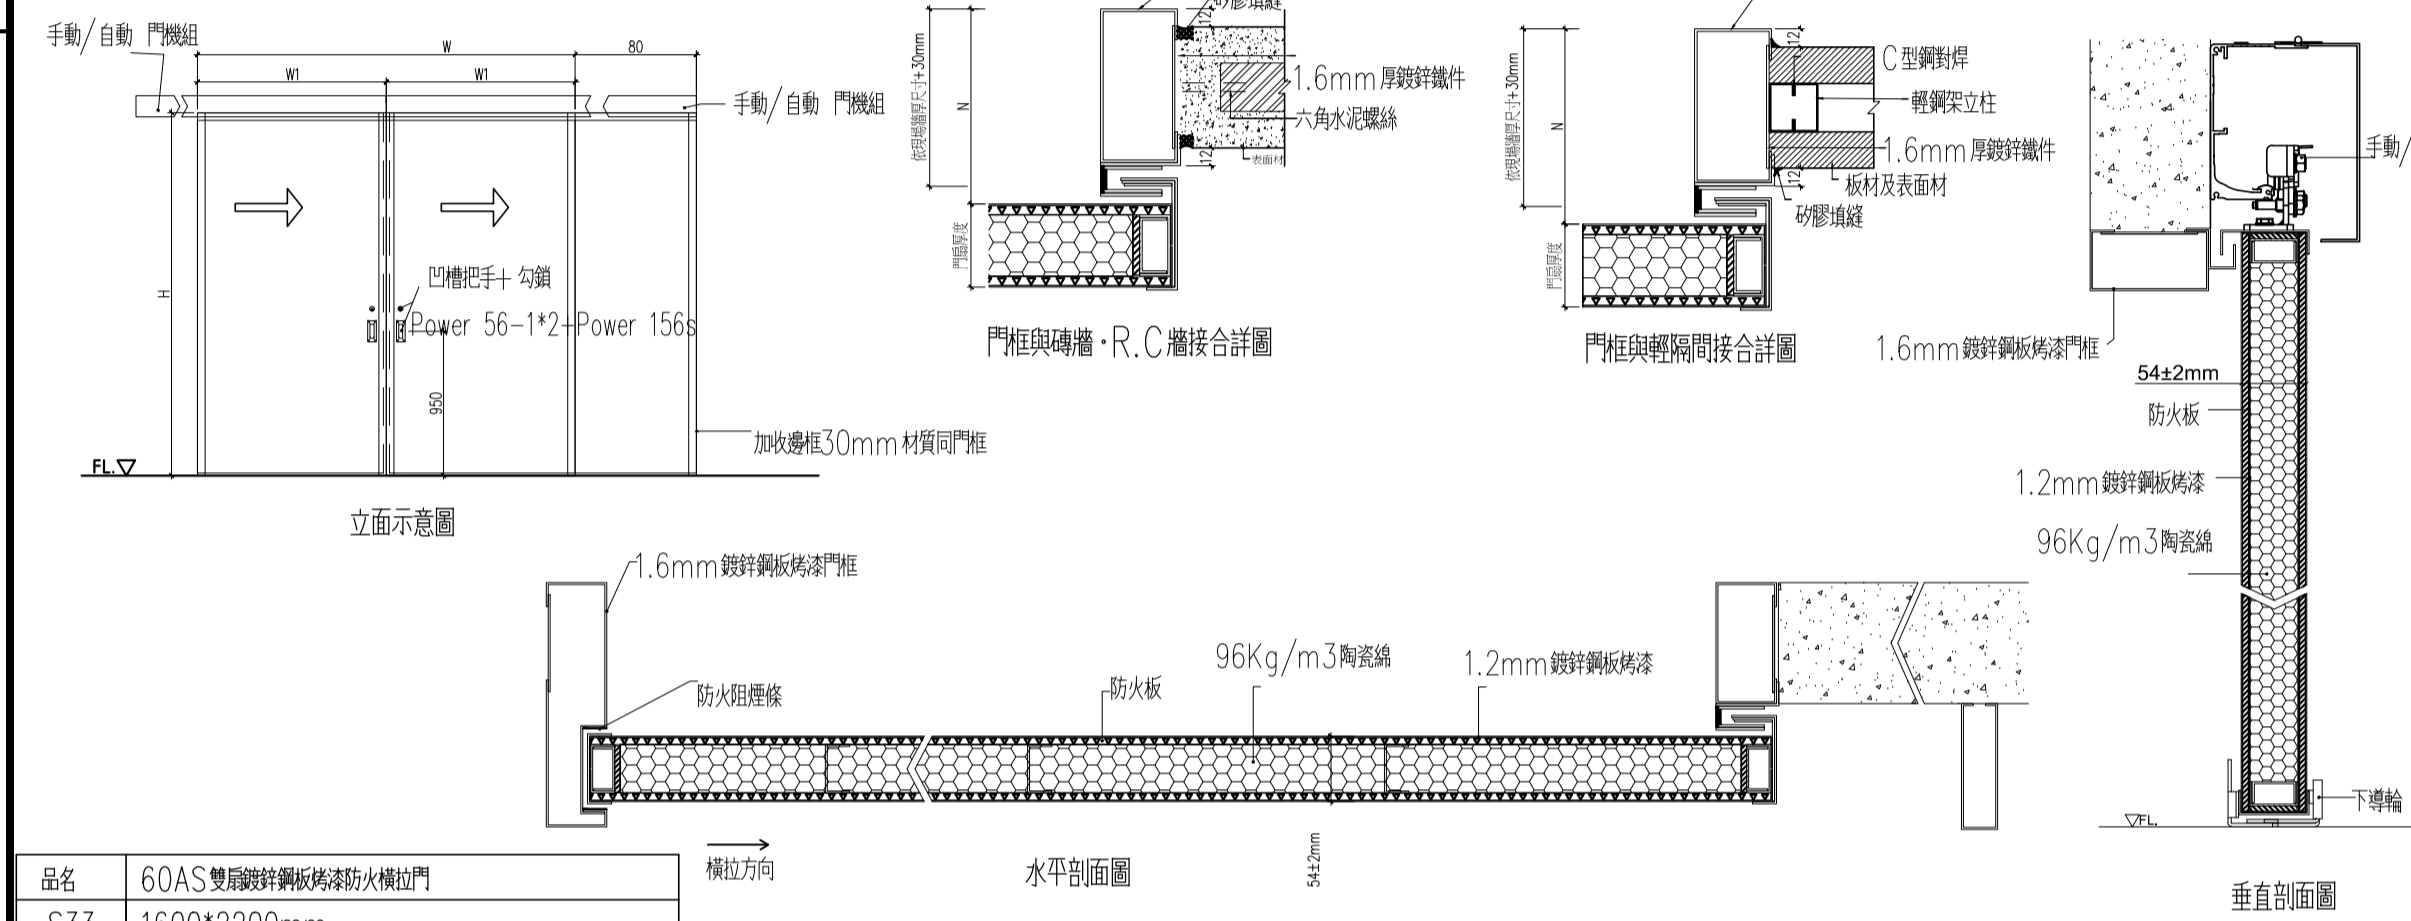

- 工程規範
一、性能：必須符合CNS11227所規定之防火門測試標準耐火時效及阻熱性均達60分鐘，且符合CNS15038所規定之雙門測試標準，並提供經濟部標準檢驗局高品質認證登錄證書及認證報告。
二、材料組成
1. 門框：(1)採用1.6mm鍍鋅板漆門框。
2. 門扇：(1)門扇厚度為50mm±2mm。
(2)填充材料採96kg/m³ 防火陶瓷纖維構造。
(3)門扇厚度為34mm±2mm。
(4)表面貼1.2mm鍍鋅板漆。
3. 五金：(1)五金配件、門鎖、鎖鑰須採用CNS11227防火門測試通過之五金。
三、1.本工程採鋼製防火門(60A)，於完工時，需出具防火門出廠證明，高品質認證登錄證書，同型式防火報告書；內政部新技術、新工法、新設備及材料認可通知書。
2.施工廠商應為高品質認證登錄廠商。

品名	60AS雙扇鍍鋅板漆防火橫拉門
S33	1600*2200mm


60A木質防火橫拉門

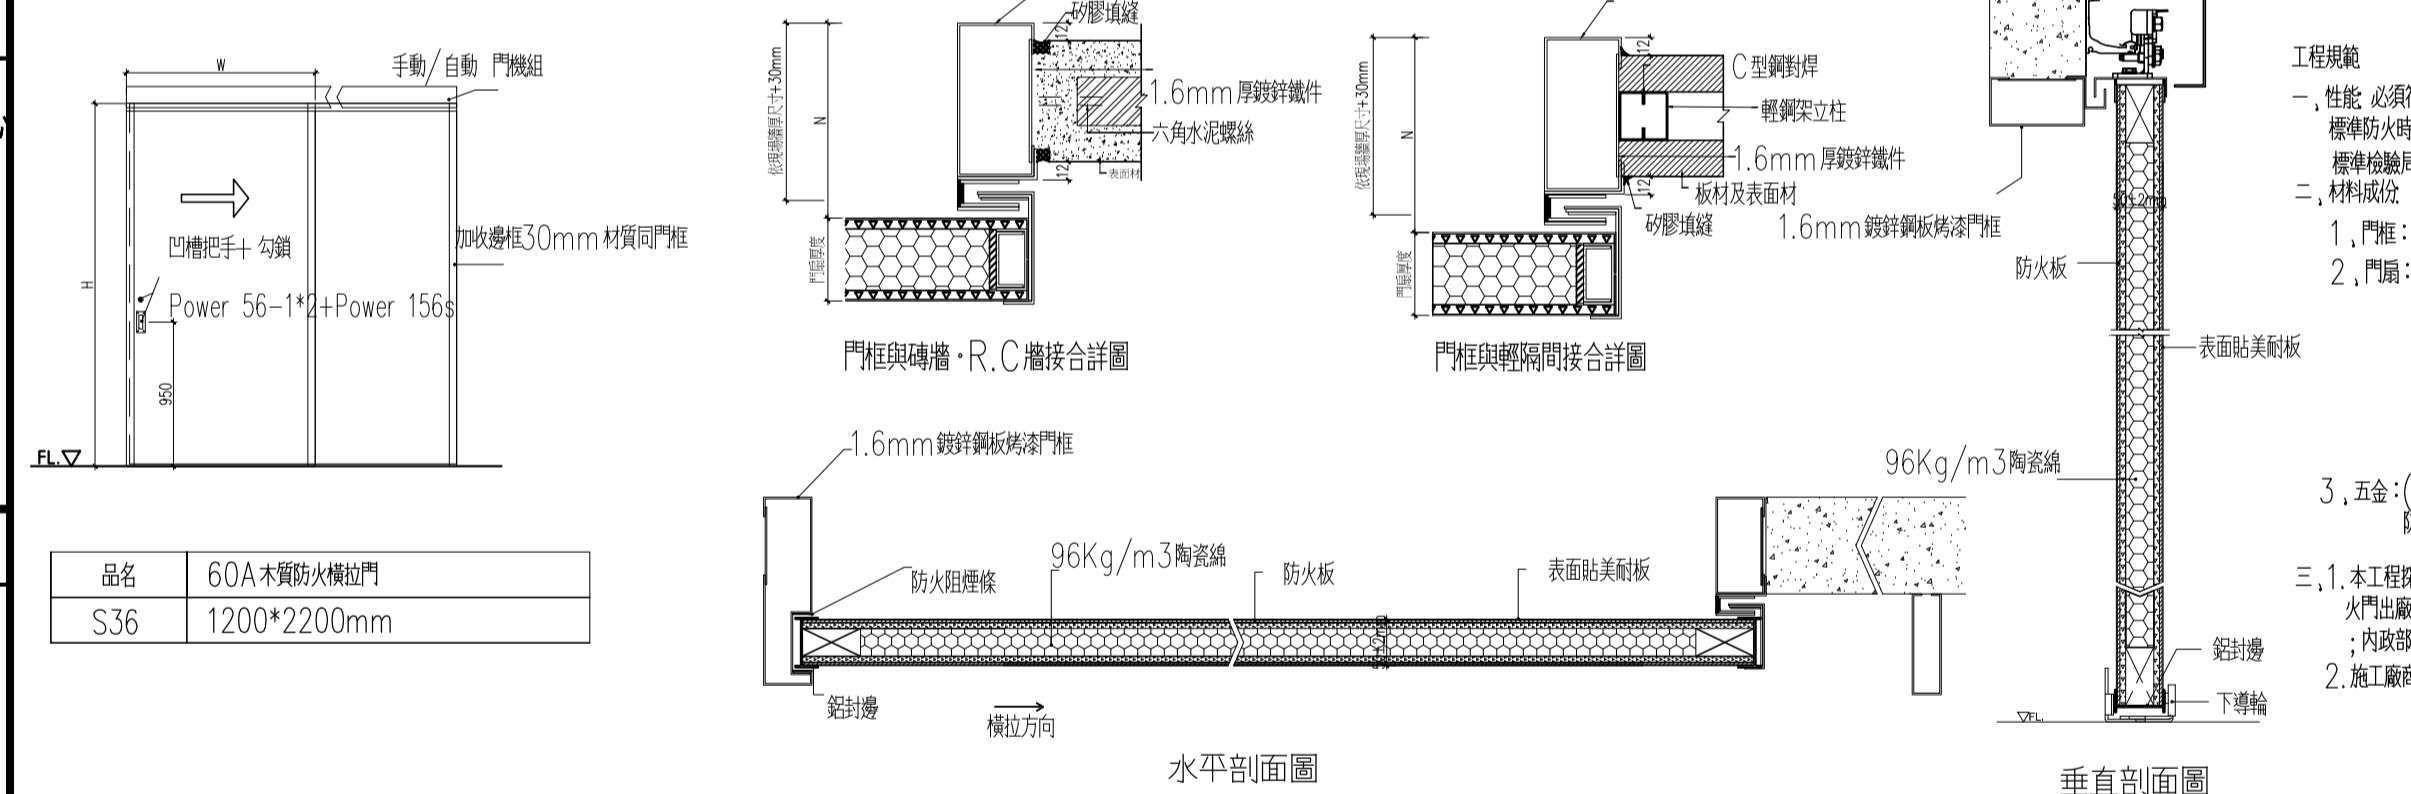

- 工程規範
一、性能：必須符合CNS11227所規定之防火門測試標準耐火時效及阻熱性均達60分鐘，並提供經濟部標準檢驗局高品質認證登錄證書。
二、材料組成
1. 門框：(1)採用1.6mm鍍鋅板漆門框。
2. 門扇：(1)門扇厚度為50mm±2mm。
(2)填充材料採96kg/m³ 防火陶瓷纖維構造。
(3)門扇厚度為34mm±2mm。
3. 五金：(1)五金配件、門鎖、鎖鑰須採用CNS11227防火門測試通過之五金。
三、1.本工程採鋼製防火門(60A)，於完工時，需出具防火門出廠證明，高品質認證登錄證書，同型式防火報告書；內政部新技術、新工法、新設備及材料認可通知書。
2.施工廠商應為高品質認證登錄廠商。

品名	60A木質防火橫拉門
S36	1200*2200mm


一般單扇木質門

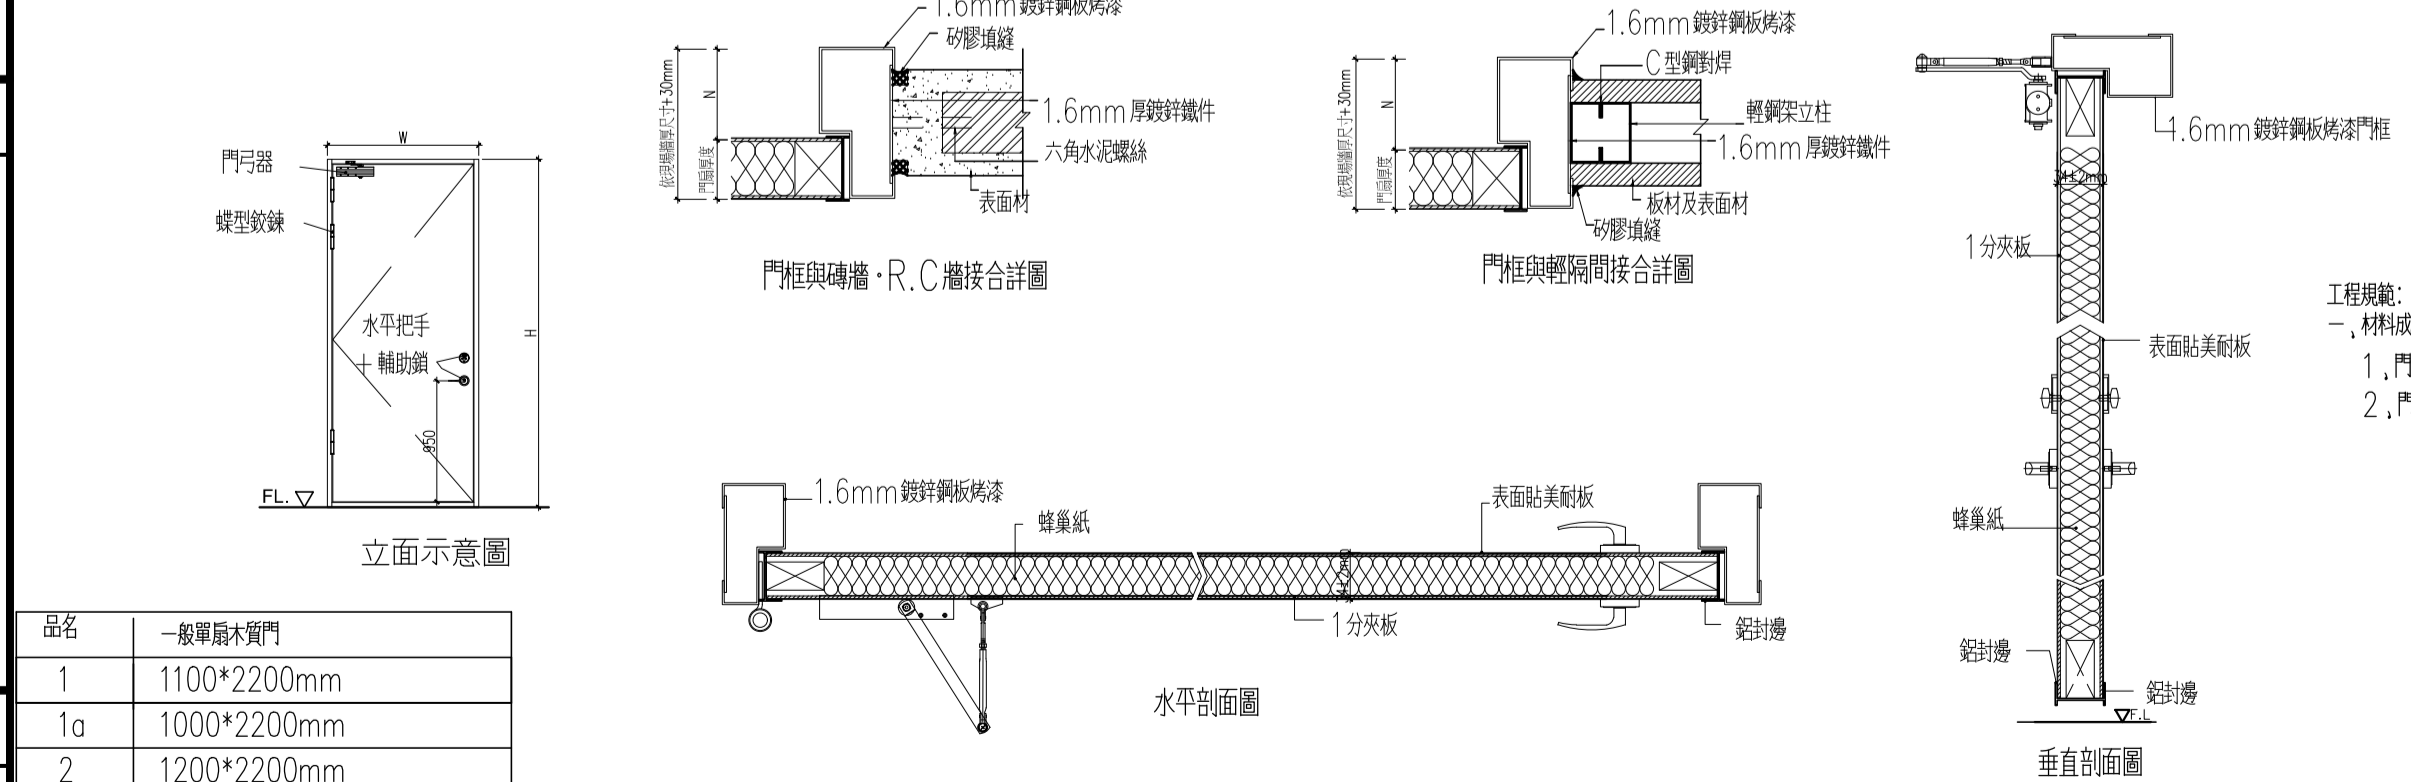

- 工程規範
一、材料組成
1. 門框：(1)採用1.6mm鍍鋅板漆門框。
2. 門扇：(1)門扇厚度為34mm±2mm。
(3)表面貼美耐板。

品名	一般單扇木質門
1	1100*2200mm
1a	1000*2200mm
2	1200*2200mm
19	800*2200mm
20	750*2200mm


一般單扇木質門

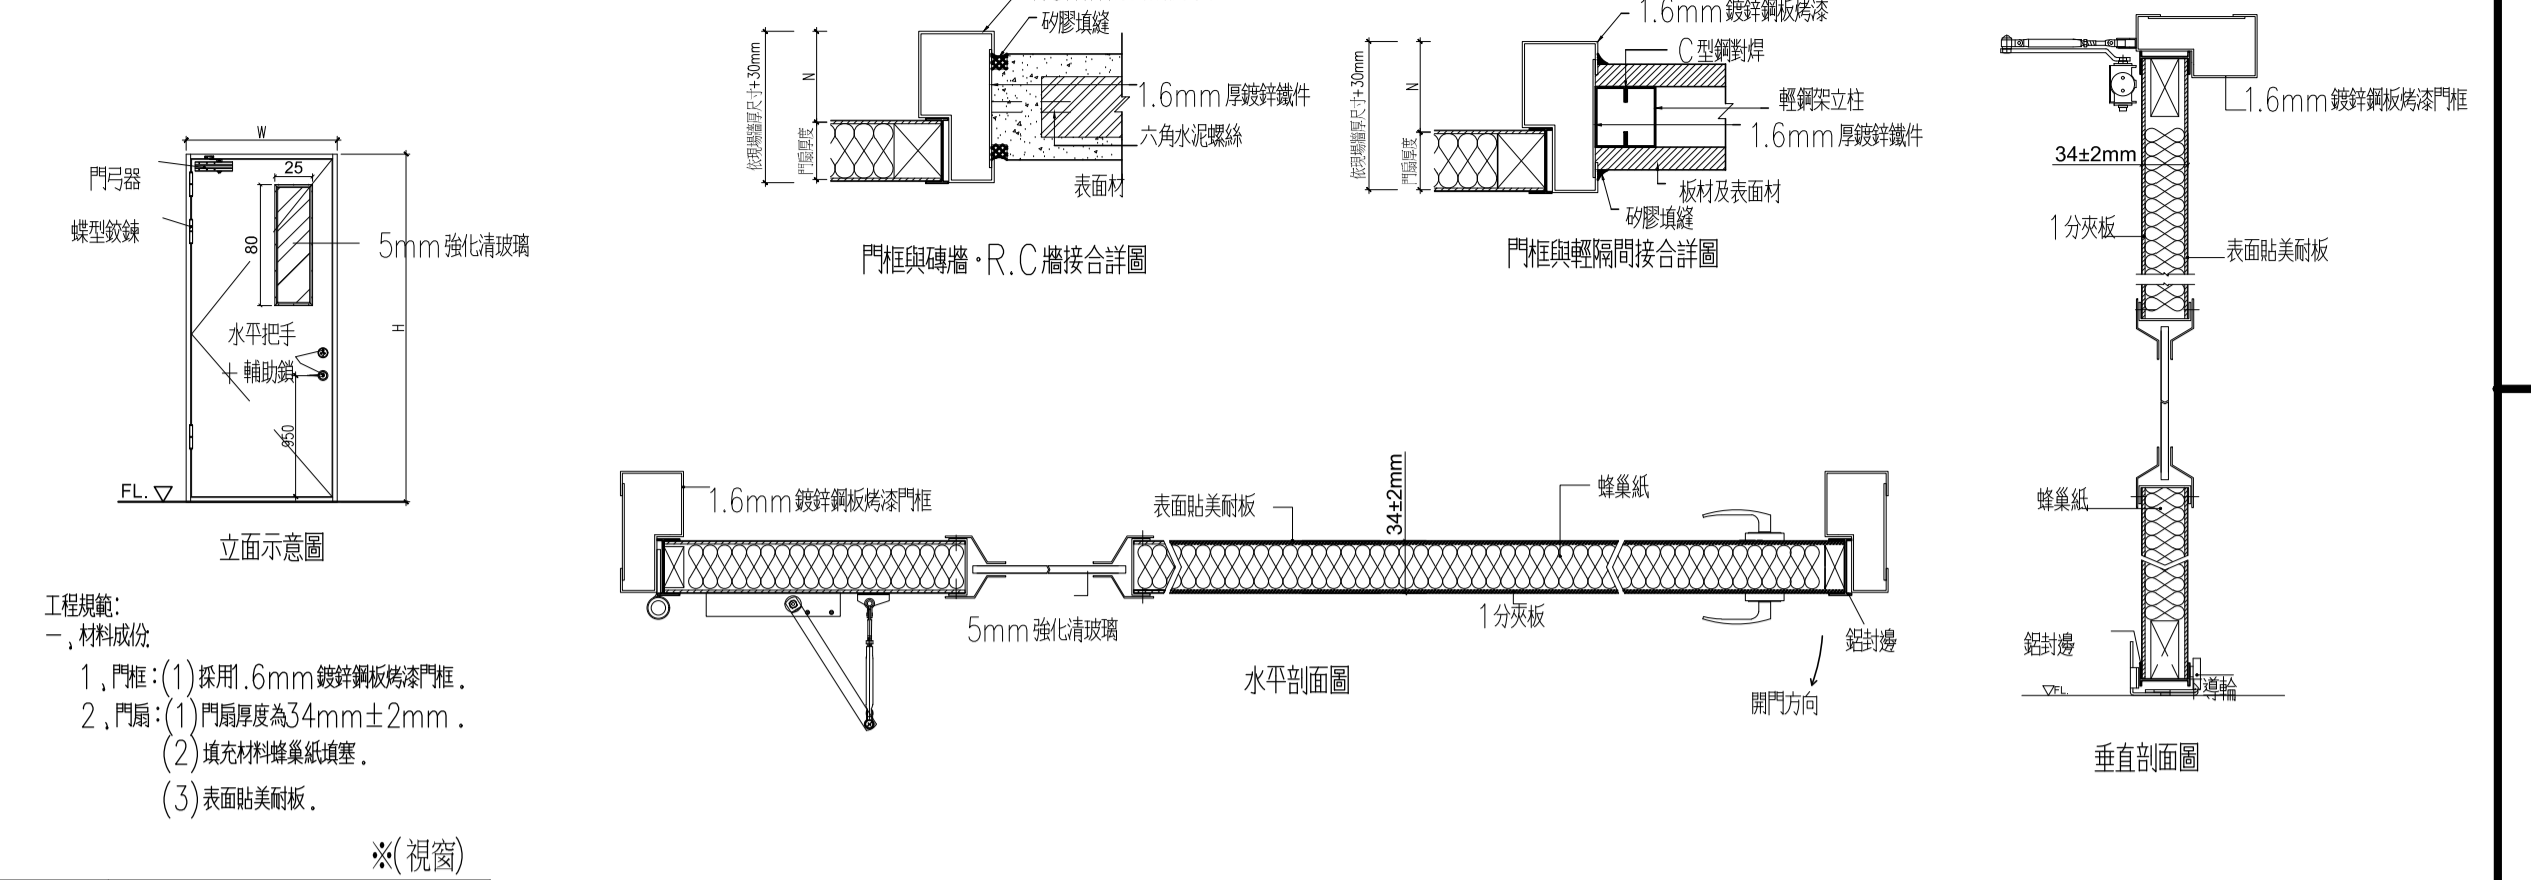

- 工程規範
一、材料組成
1. 門框：(1)採用1.6mm鍍鋅板漆門框。
2. 門扇：(1)門扇厚度為34mm±2mm。
(3)表面貼美耐板。

品名	一般單扇木質門
3	1000*2200mm


一般單扇木質橫拉門

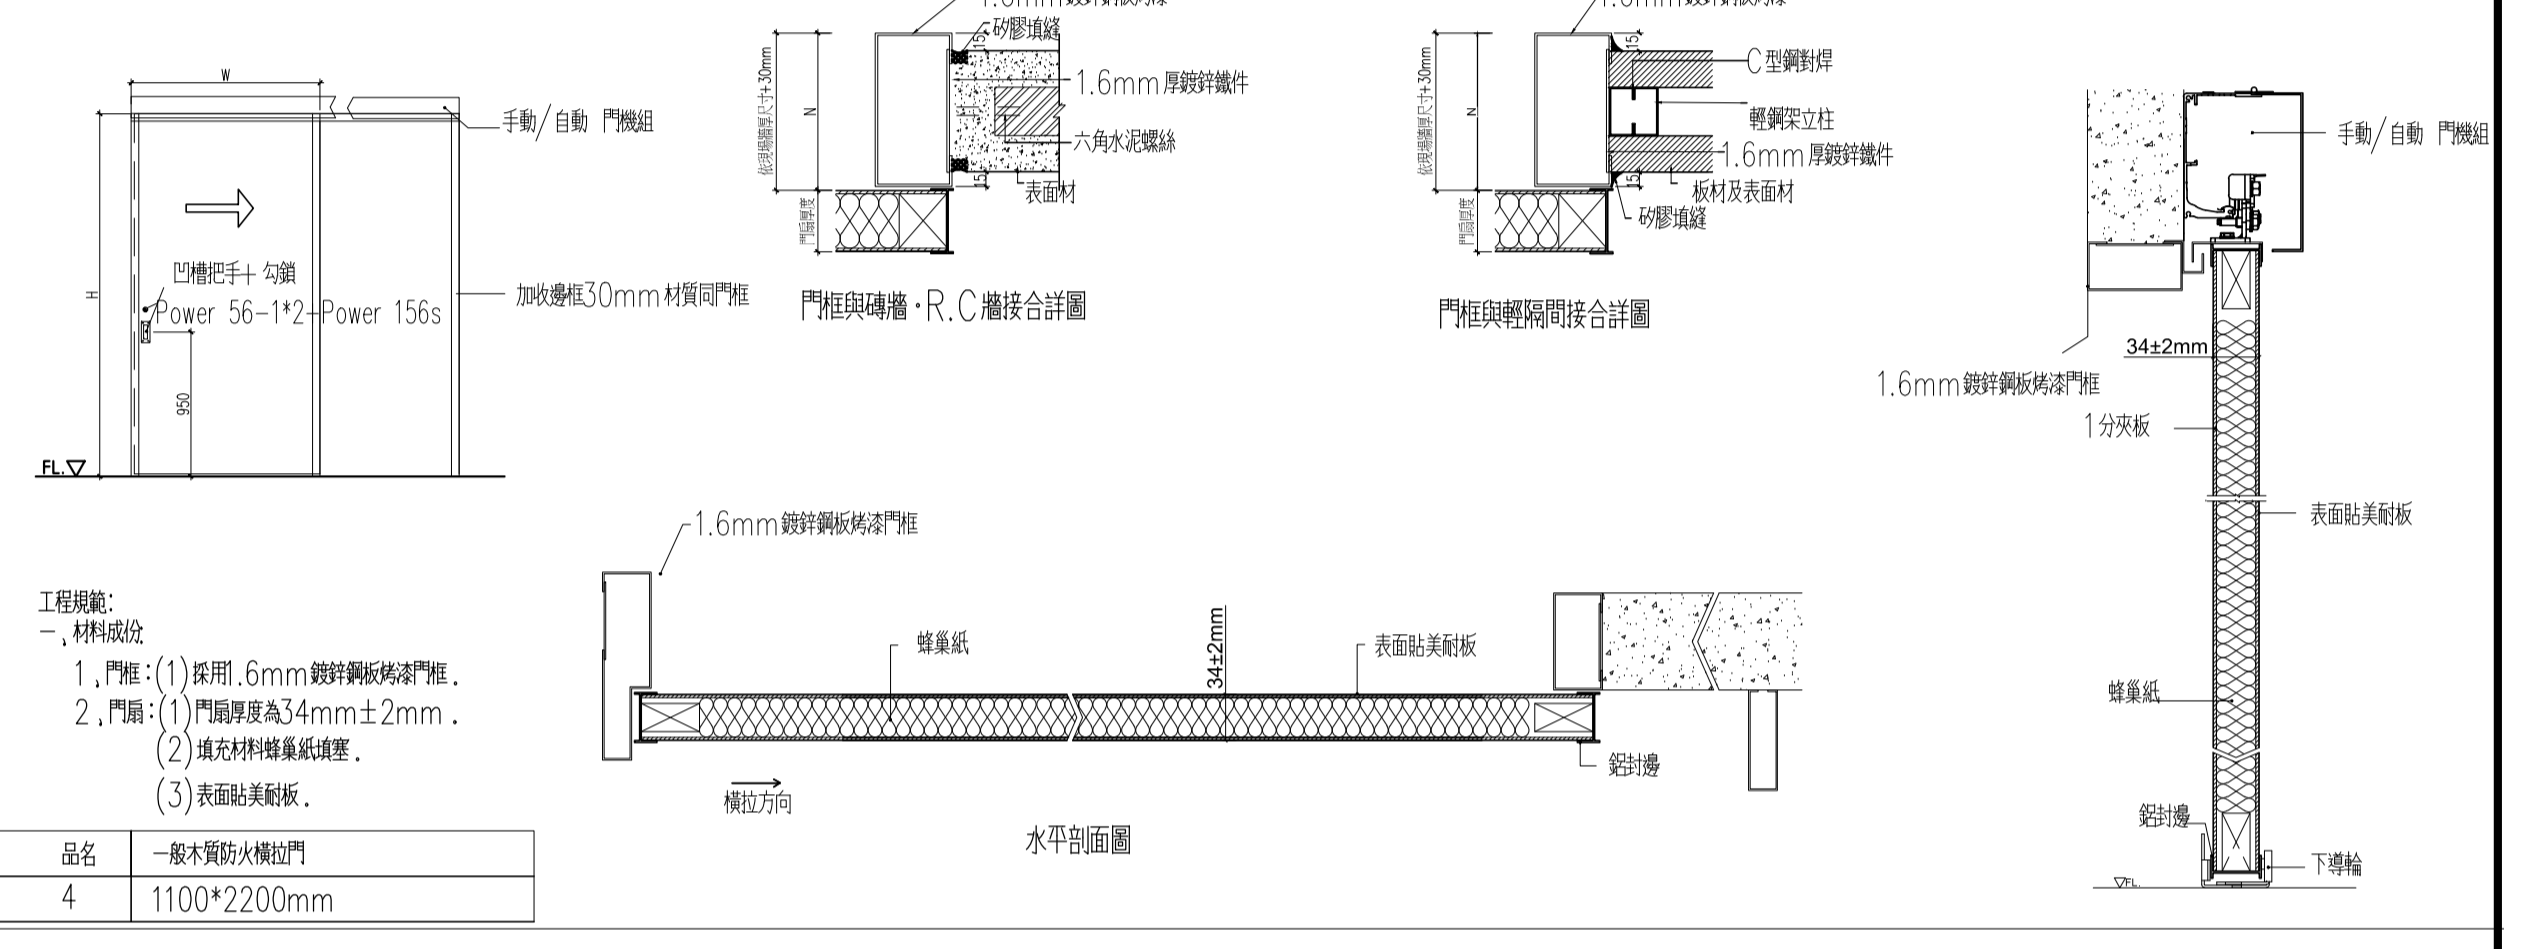

- 工程規範
一、材料組成
1. 門框：(1)採用1.6mm鍍鋅板漆門框。
(3)表面貼美耐板。

品名	一般木質防火橫拉門
4	1100*2200mm


一般單扇木質橫拉門

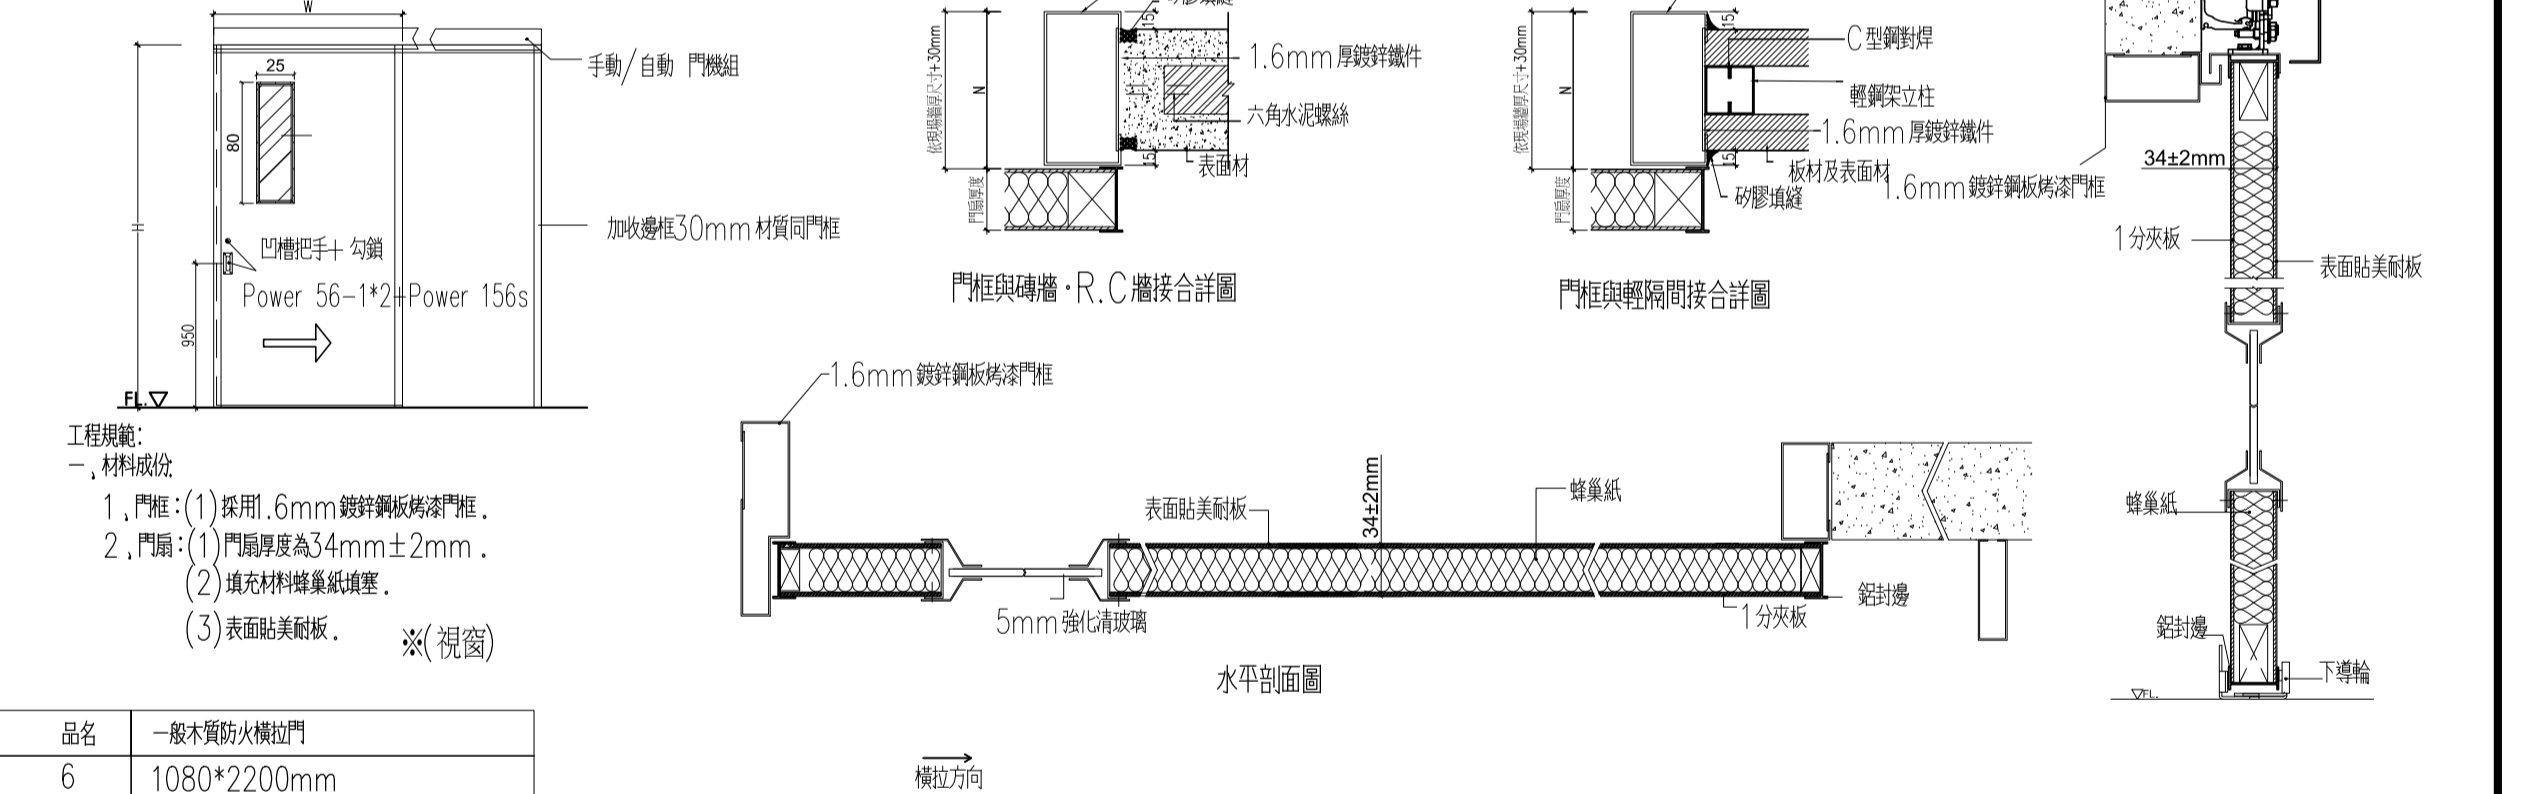

- 工程規範
一、材料組成
1. 門框：(1)採用1.6mm鍍鋅板漆門框。
2. 門扇：(1)門扇厚度為34mm±2mm。
(3)表面貼美耐板。

品名	一般木質防火橫拉門
6	1080*2200mm
7	1000*2200mm

一般單扇鍍鋅板橫拉門

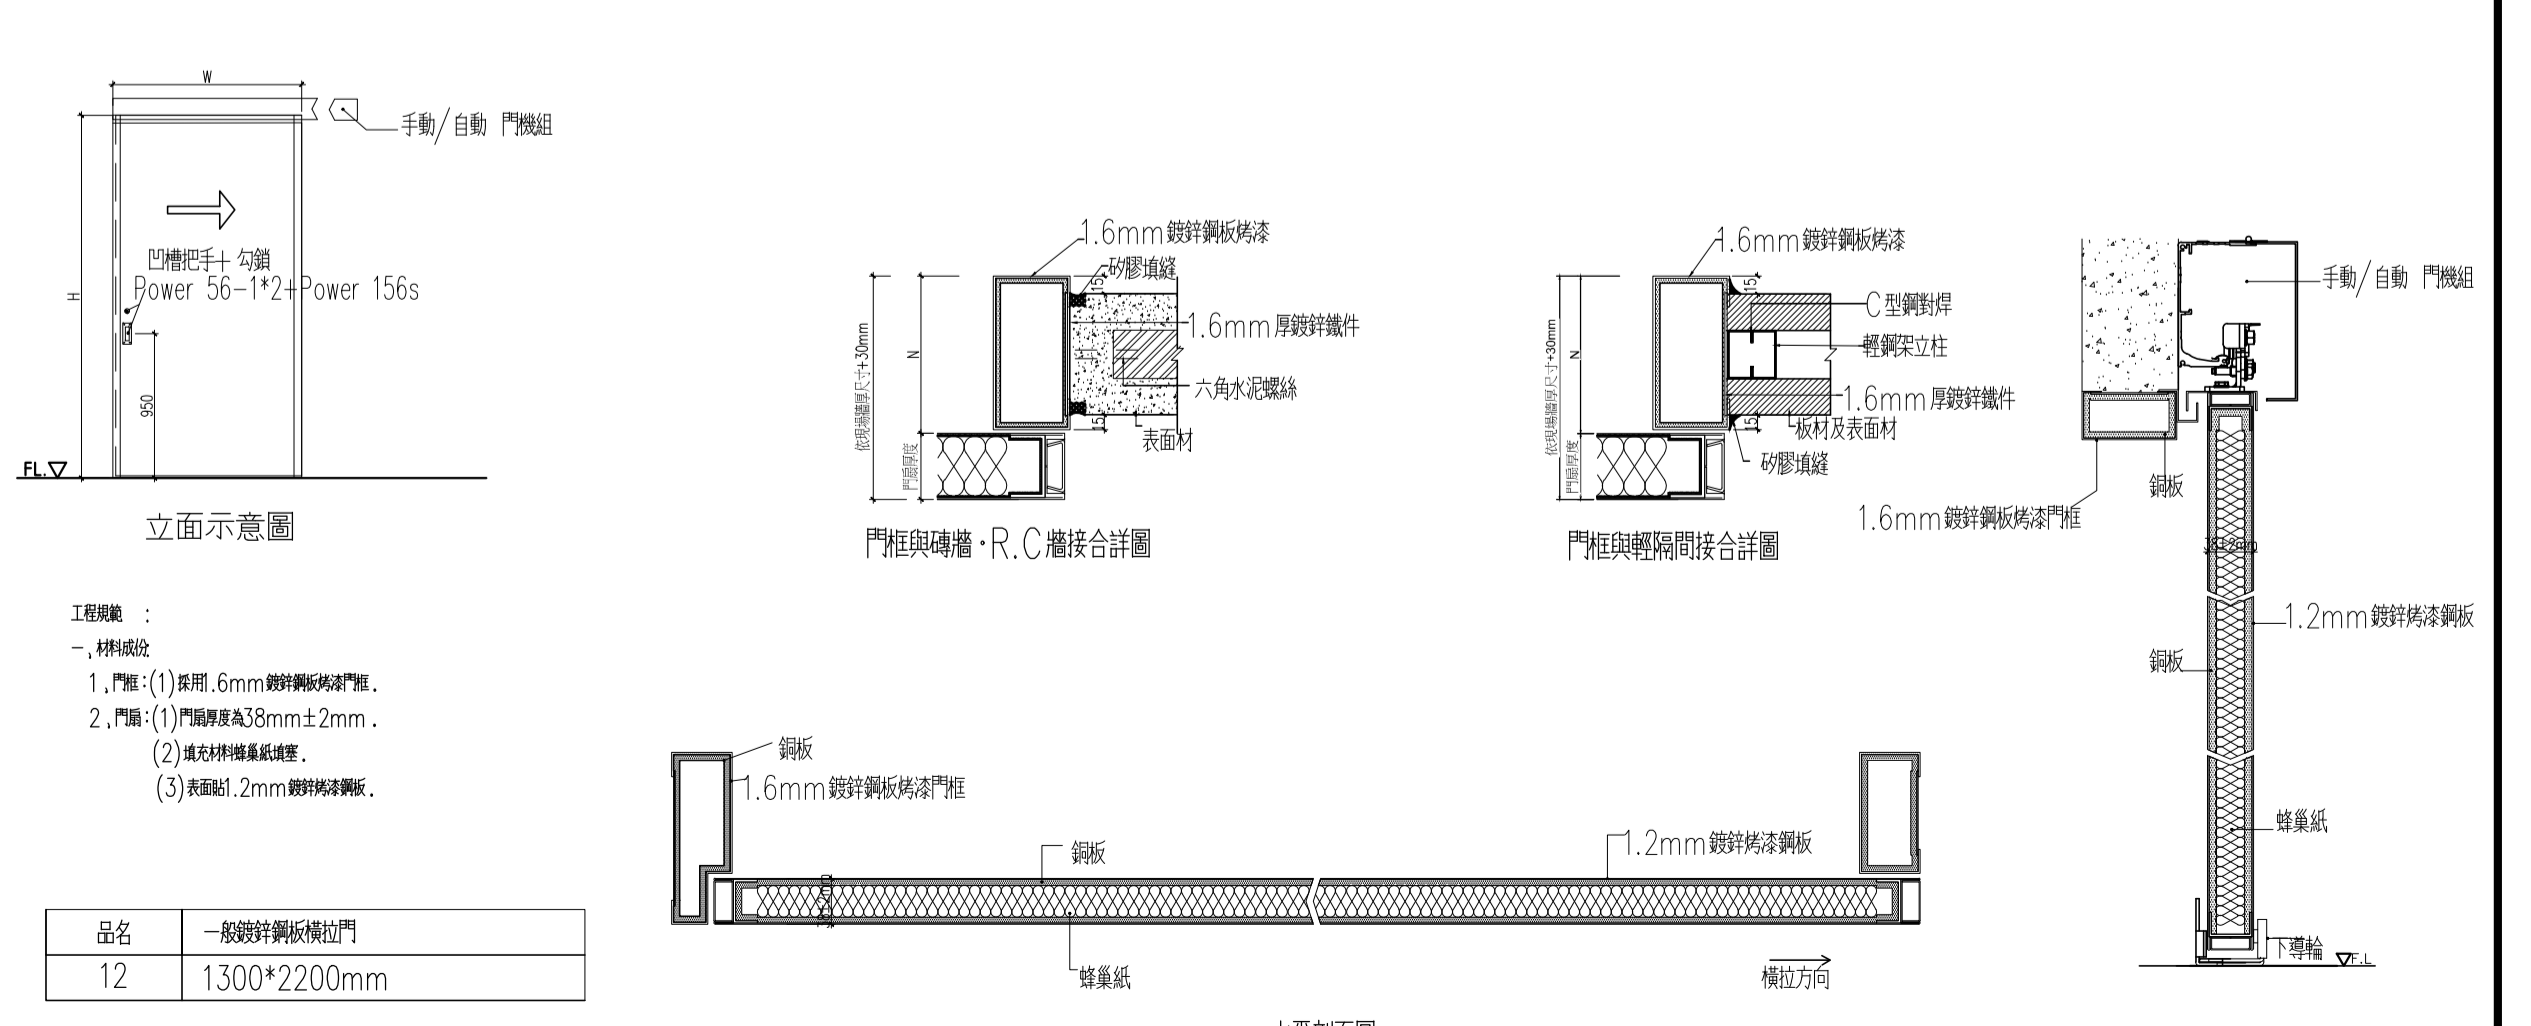

- 工程規範
一、材料組成
1. 門框：(1)採用1.6mm鍍鋅板漆門框。
(3)表面貼1.2mm鍍鋅板漆。

品名	一般鍍鋅板橫拉門
12	1300*2200mm