



大將作

聯合建築師事務所
TCT ARCHITECTURAL RESOURCES

台中市館前路19號11樓
11F-No. 19 KUAN CHIEN ROAD, TAICHUNG
TEL:(04)23220083 FAX:(04)23223697

修正 REVISIONS

112.05.12 C版_不含4F~7F裝修

工程名稱 PROJECT

國際獸醫防疫人才培訓中心
暨獸醫教學醫院大樓
新建工程

建照圖 施工圖
變更圖 竣工圖

圖名 DRAWING TITLE

施工大樣圖八

簽章 SIGNATURE

比例 SCALE 日期 DATE 設計 DESIGN
1/100 112/5/12 林一川
繪圖 DRAWN 校核 CHK. 核准 APPR.
CHC


圖號 DRAWING NO. 版本 REV

A7-13


C版

汽機車停車位地面施作方式,其尺寸及材質如下:

(汽車停車位地面作車輪檔處理)

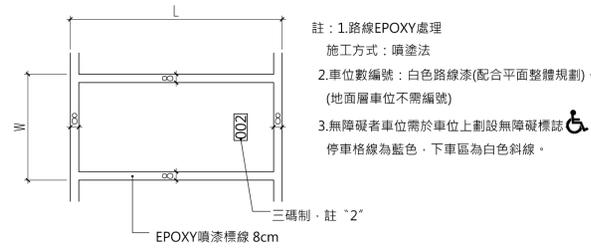


“a” 機車停車位

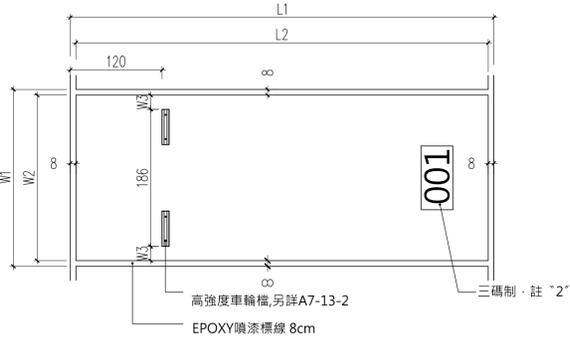

“b” 汽車停車位

1 室內停車位框線平面示意圖


Table with 4 columns: 編號, 護角規格, 台度, 護角角度. Row D: 90cm, 20cm, 90°

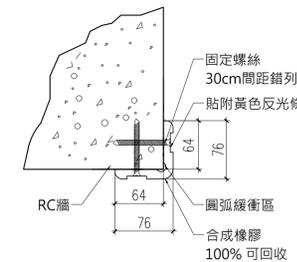

4 停車場專用防撞護角 D 詳圖 單位: mm


施工說明: 1.本護角採用具耐撞的合成橡膠... 2.護角貼附黃色反光條... 3.護角之型式,安裝尺寸,依圖面設計所示... 4.材料為原裝進口,進場時應提出原廠出廠證明... 5.材料為高強度熱塑橡膠 (EPDM),且須符合以下標準: 測試規範: 美國 ASTM D2000

Table with 2 columns: 測試項目, 數值. Rows: 硬度 70 ±10 IRHD, 張力 ≥7Mpa, 伸長率 ≥170%, 抗臭氧性 無破裂

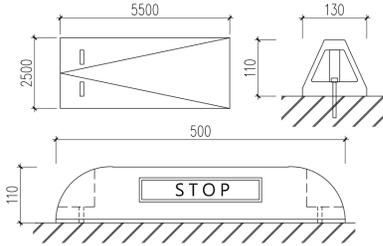


說明: 一.產品名稱: ST-531型 聚氨酯PU車輪檔 二.規格: 外觀整體尺寸550*130*110mm 外觀厚度8mm內構造厚度6mm 三.材料: 輪檔材質:合成纖維塑料經射出模灌一體成型耐撞. 洩水口:每支輪檔須有二處以上洩水口,以防止積水 受壓強度:3000-3800磅/英寸 衝擊力:2.0英尺-磅/吋 硬度:65shore D 吸水性:<0.1%24H(ASTM D570) 密度:0.917-0.980克/立方公分(ASTM D 7920) 四.固定方式:以5/16" X3"膨脹螺絲固定並固定於RC版上. 以上材質說明及物理特性,承包商應於送審資料上註記或提出原廠證明(同級產品亦適用此規範).


2 輪檔詳圖(平面式停車用) 單位:mm

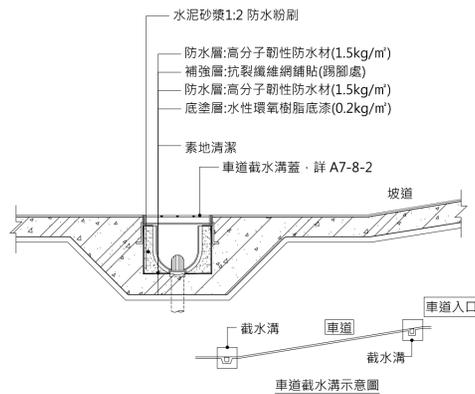

5 車道載水溝防水層施工詳圖 防水材料施工規範詳A7-8-1

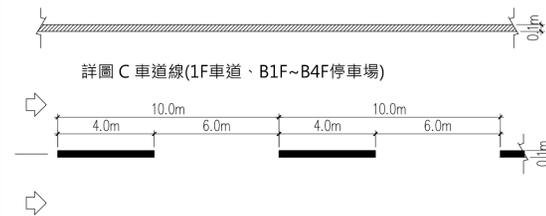


詳圖 C 車道線(1F車道、B1F~B4F停車場)

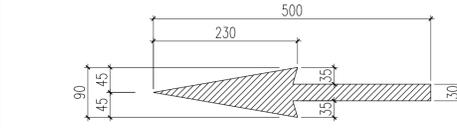


行車方向指示箭頭(B1F~B4F停車場)

(行車方向分歧處須加轉彎及樓層標示)

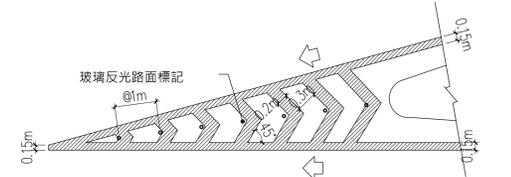


詳圖 A 匯入槽化線 (1F車道出口)

3 停車場行車指向線詳圖

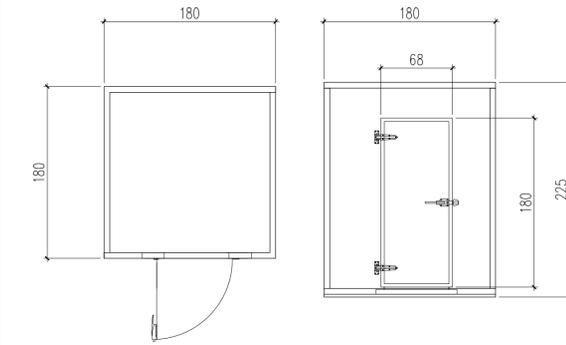

7 廢棄物冷藏庫詳圖

圖例: 白色EPOXY噴漆標線, 黃色EPOXY噴漆標線. 1.指向線用以指示車輛進行方向劃於車道上本標線為白色箭頭其式樣依其指示目的規定如下: 一、指示直行直線箭頭. 二、指示轉彎弧形箭頭. 三、指示直行與轉彎直線與弧形合併之交叉箭頭. 2.本案停車場行車指向線及室內停車位區域框線顏色另定. 3.本圖標線之製作,請依照交通部編印“道路交通標誌標線號誌設置規則”製作. 4.單位CM. 5.廠商須繪製停車指示標誌配置圖送審.

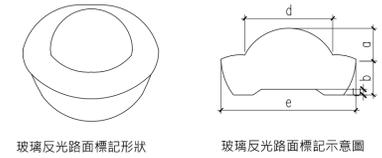

強化玻璃反光路面標記(1F~B3F車道斜板兩側)

註: 本產品須符合 CNS 13762 標準, 其檢驗需符合 CNS 13763 標準


路面標記之尺度及尺度許可差

Table with 3 columns: 項目, 尺度, 許可差. Rows: 凸出部分高度(a) 19型 19 +0 -3, 埋入部分高度(b) 25 以上, 底部凹入深度(c) 5 以上, 凸出部分直徑(d) 60 ±2, 表面最大圓直徑(e) 100 +3 -0

廢棄物冷藏庫規格:


- 1. 冷藏庫外板為鍍化鋼板厚度 0.5mm · 內板為鍍化鋼板厚度0.5mm · 尺寸 180*180cm · 庫板厚度6cm · 內高210cm 配件含: ●循環式箱扇與裝置 ●庫內地板加設止滑棧板 ●高密度硬質PU保溫工料 ●防塵膠 ●W68*H180cm 自動感應開啟清潔門 · 材質及厚度均與庫板相同含防反鎖裝置 ●抗菌防霉砂膠
- 2. 氣冷式壓縮機組(散熱器,蒸發器,溫度計) · 壓縮機 14220V 5~15度(可調整式) 配件含: ●微電腦省電控制裝置 ●除霜除霜裝置 ●環保冷媒 ●電器開關箱 ●機組防震及接裝 ●銅管及焊接工料 ●配電 · 配排水工料 ●加壓採滿 · 真空處理

註:有網材-嵌石子窗台需做滴水條

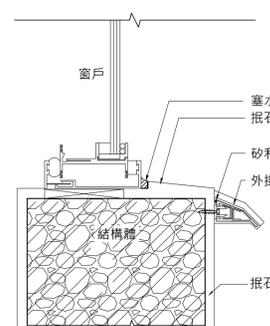


6 窗台外掛式滴水條詳圖


外掛式滴水條組裝示意圖

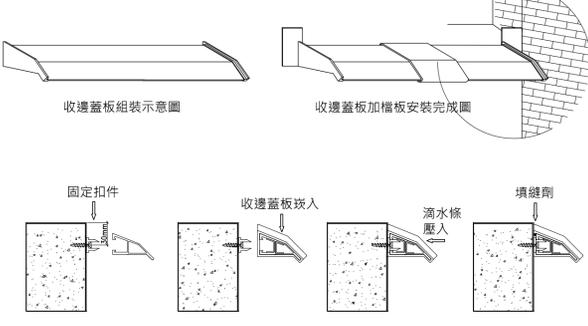

銜接蓋板扣入滴水條

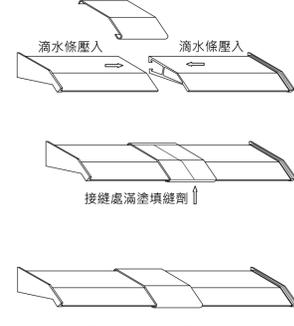

滴水條45度裁切

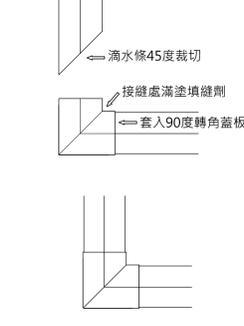

外掛式滴水條規格

材料:鋁合金 單元長度:3公尺 表面處理:粉體塗裝

施工步驟:

- 1.訂出安裝基準線(平台外緣向下30mm處,打線)
- 2.等距(50-70cm)將固定扣件以螺釘固定於已完成飾面材(塗料或磁磚縫)之結構表面上(如圖一)
- 3.將收邊條蓋板嵌入滴水條完成收邊(如圖二),滴水條左右皆需大於窗框長度2cm以上,避免雨水從旁邊滲漏
- 4.將滴水條押入使其嵌入固定扣件(如圖三)
- 5.以低牙架型填縫劑(道康寧791)或同等品,將滴水條與牆體間縫隙確實填滿,使其固定及做好防水處理(如圖四)
- 6.窗框長度若大於3m需以銜接蓋板作連接(如圖五)
- 7.用於女兒牆90度轉角處,搭配使用90度轉角蓋板(如圖六)
- 8.施工完成後,需檢附出廠證明

單位:mm 公差正負2mm

