



台中市館前路19號11樓
11F-No. 19 KUAN CHIEN ROAD, TAICHUNG

修正 | REVISIONS

112.05.12 C版_不含4F~7F裝修

工程名稱	PROJECT
------	---------

國際獸醫防疫人才培訓中心
暨獸醫教學醫院大樓
新建工程

☐ 建照
☐ 施工
☐ 變更
☐ 竣工

圖名	DRAWING TITLE
----	---------------

全區配置平面圖


簽章	SIGNATURE
----	-----------

比例 SCALE	日期 DATE	設計 DESIGN
1/200		

繪圖 DRAWN 校核 CHK. 核准 APPR.
CHC

圖號 DRAWING NO.

C版

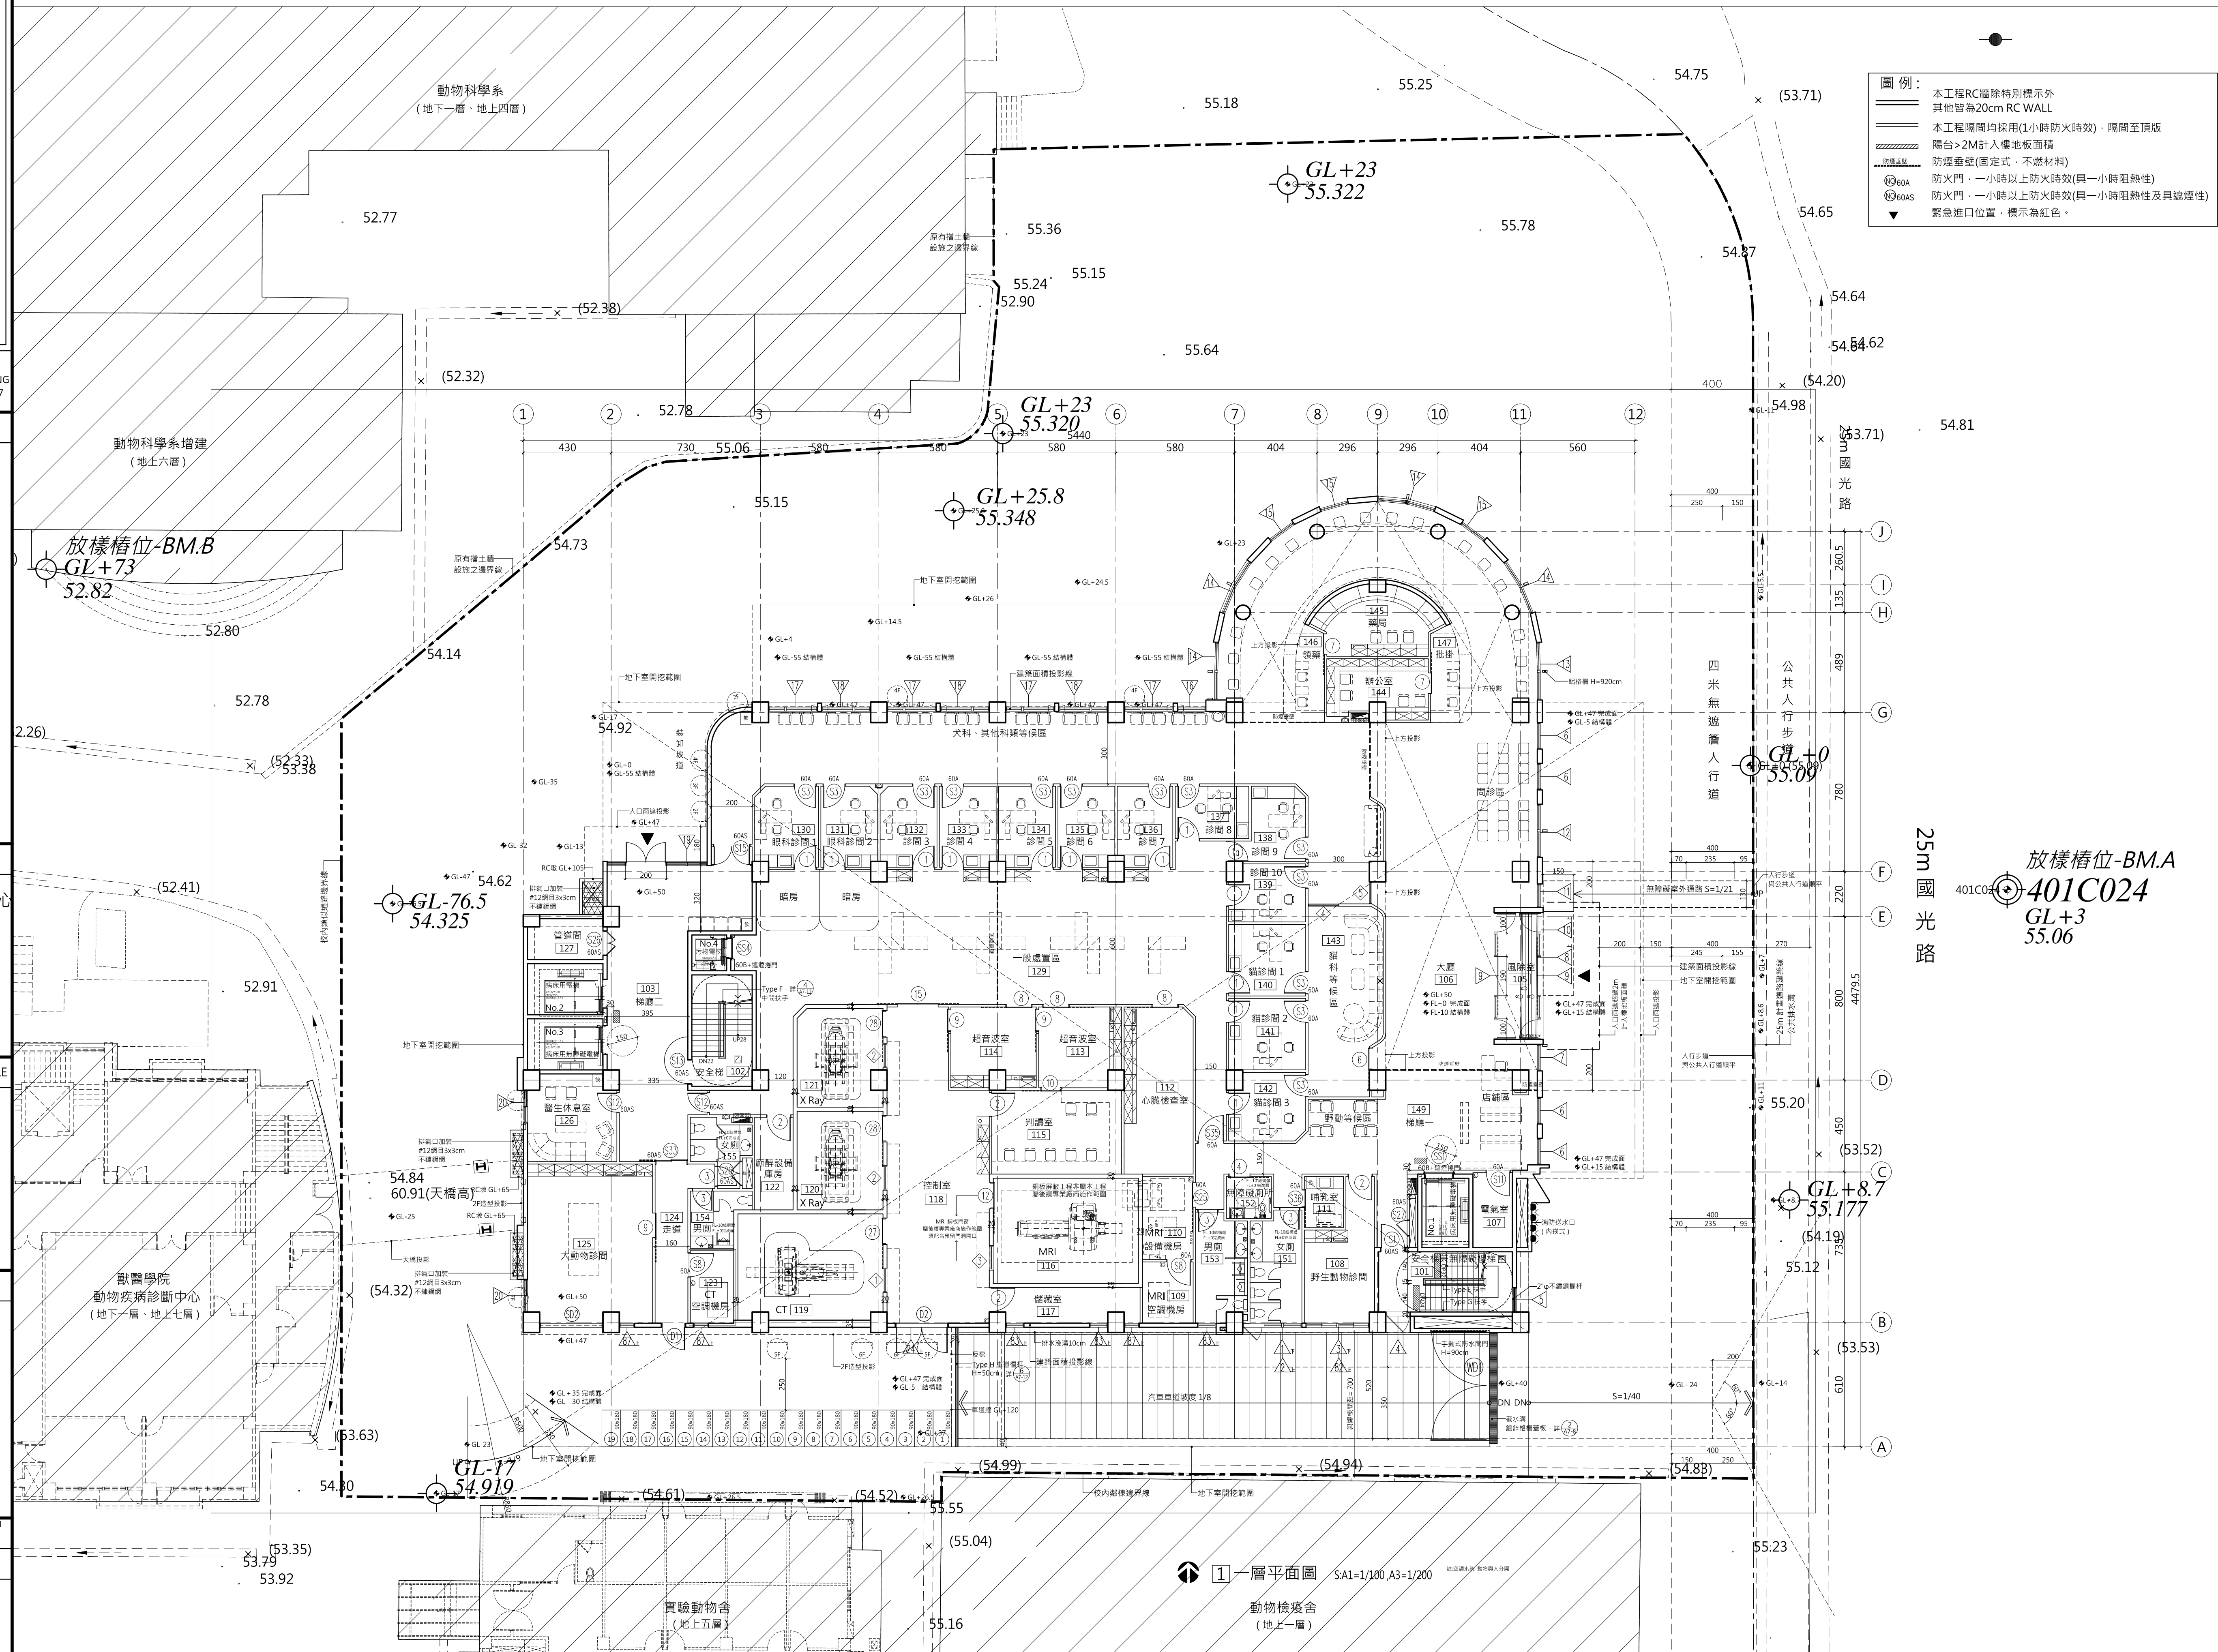

A2-1