



台中市館前路19號11樓
11F-No. 19 KUAN CHIEN ROAD, TAICHUNG
TEL: (04) 23220083 FAX: (04) 23223697

修正 | REVISIONS

112.05.12 C版_不含4F~7F裝修

[illegible]

工程名稱	PROJECT
------	---------

國際獸醫防疫人才培訓中心
暨獸醫教學醫院大樓
新建工程

☐ 建照圖 ☐ 施工圖
☐ 變更圖 ☐ 竣工圖

圖名	DRAWING TITLE
----	---------------

地下一層柱位放樣平面圖

-
-
-

簽章 | SIGNATURE


比例 SCALE	日期 DATE	設計 DESIGN
1/100	112/5/12	林一川
繪圖 DRAWN	校核 CHK.	核准 APPR.
CHC		

圖號 DRAWING NO.

版 次 REV

A2-15

C版

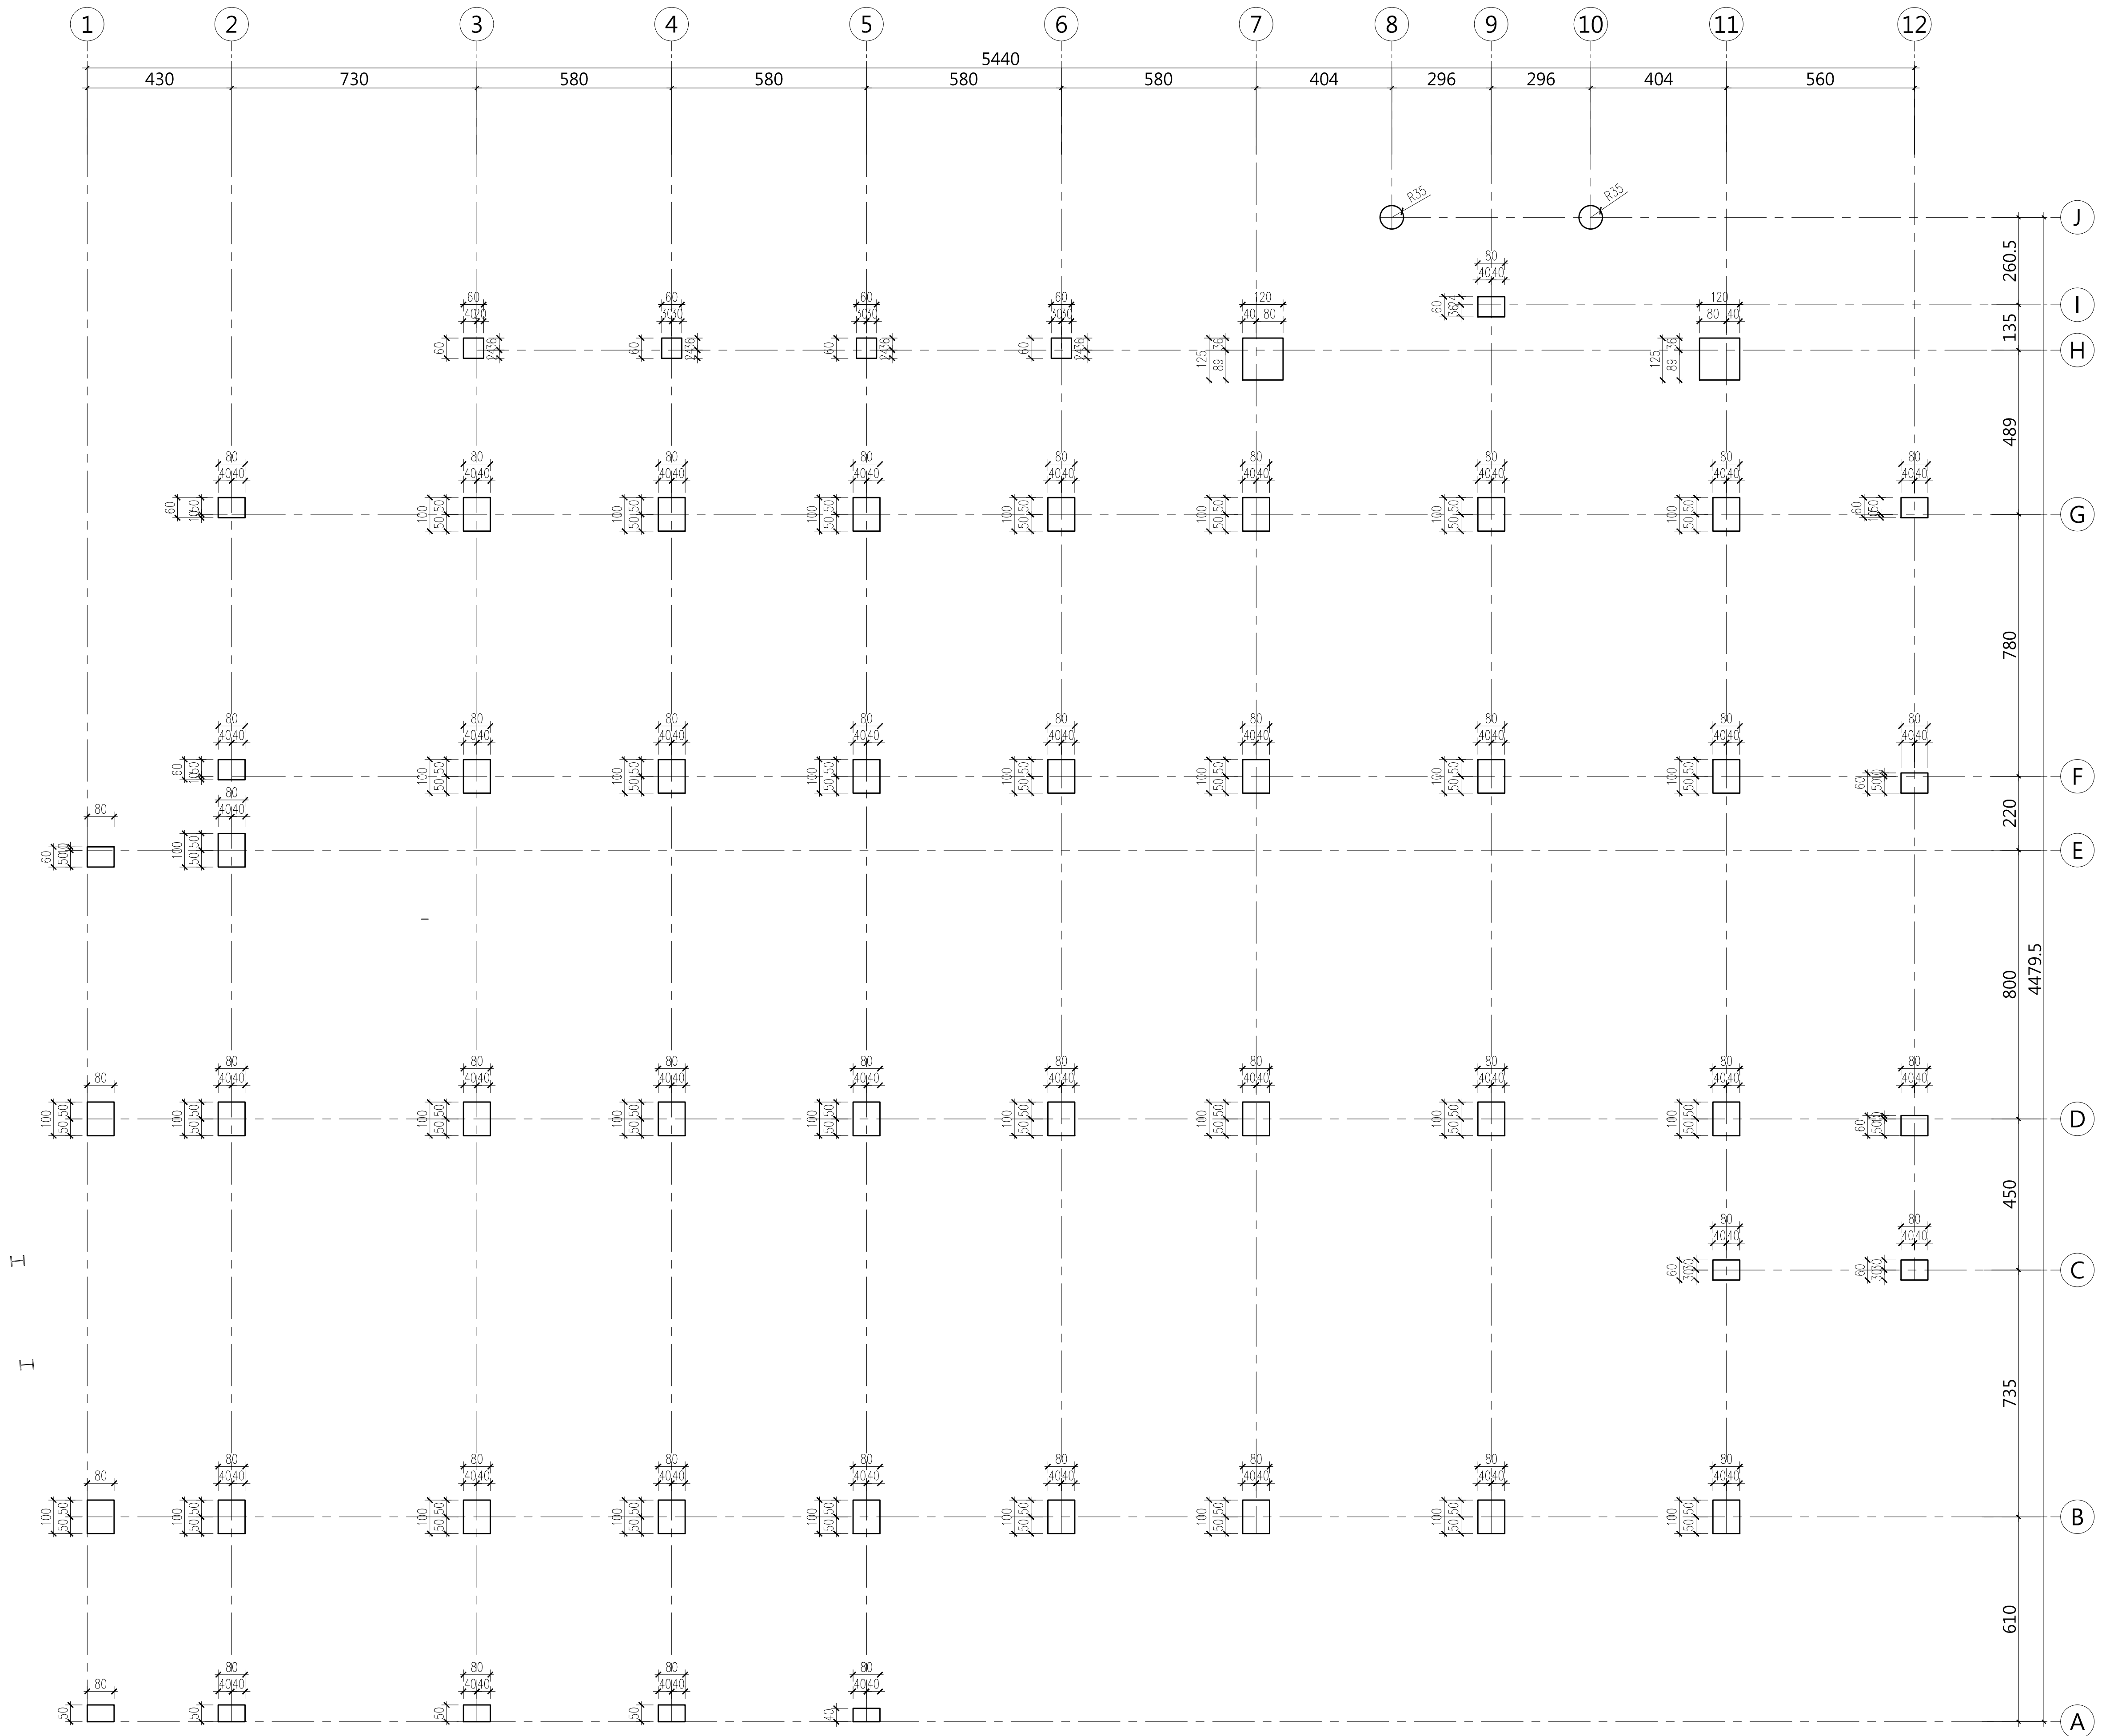

1 地下一層柱位放樣平面圖

A1 S:1/100
A3 S:1/200