



大將作
聯合建築師事務所
TCT ARCHITECTURAL RESOURCE

台中市館前路19號11樓
11F-No. 19 KUAN CHIEN ROAD, TAICHUNG
TEL:(04)23220083 FAX:(04)23223697

修正 | REVISIONS

112.05.12 C版_不含4F~7F裝修

[illegible]

工程名稱	PROJECT
------	---------

國際獸醫防疫人才培訓中心
暨獸醫教學醫院大樓
新建工程

☐ 建照圖 ☐ 施工圖
☐ 變更圖 ☐ 竣工圖

名	DRAWING TITLE
---	---------------

六層柱位放樣平面圖

-
-
-

簽章 | SIGNATURE


比例 SCALE	日期 DATE	設計 DESIGN
1/100	112/5/12	林一川

繪圖 DRAWN 校核 CHK. 核准 APPR.
CHC

圖 號 DRAWING NO.
A2-21

版次 REV

C版

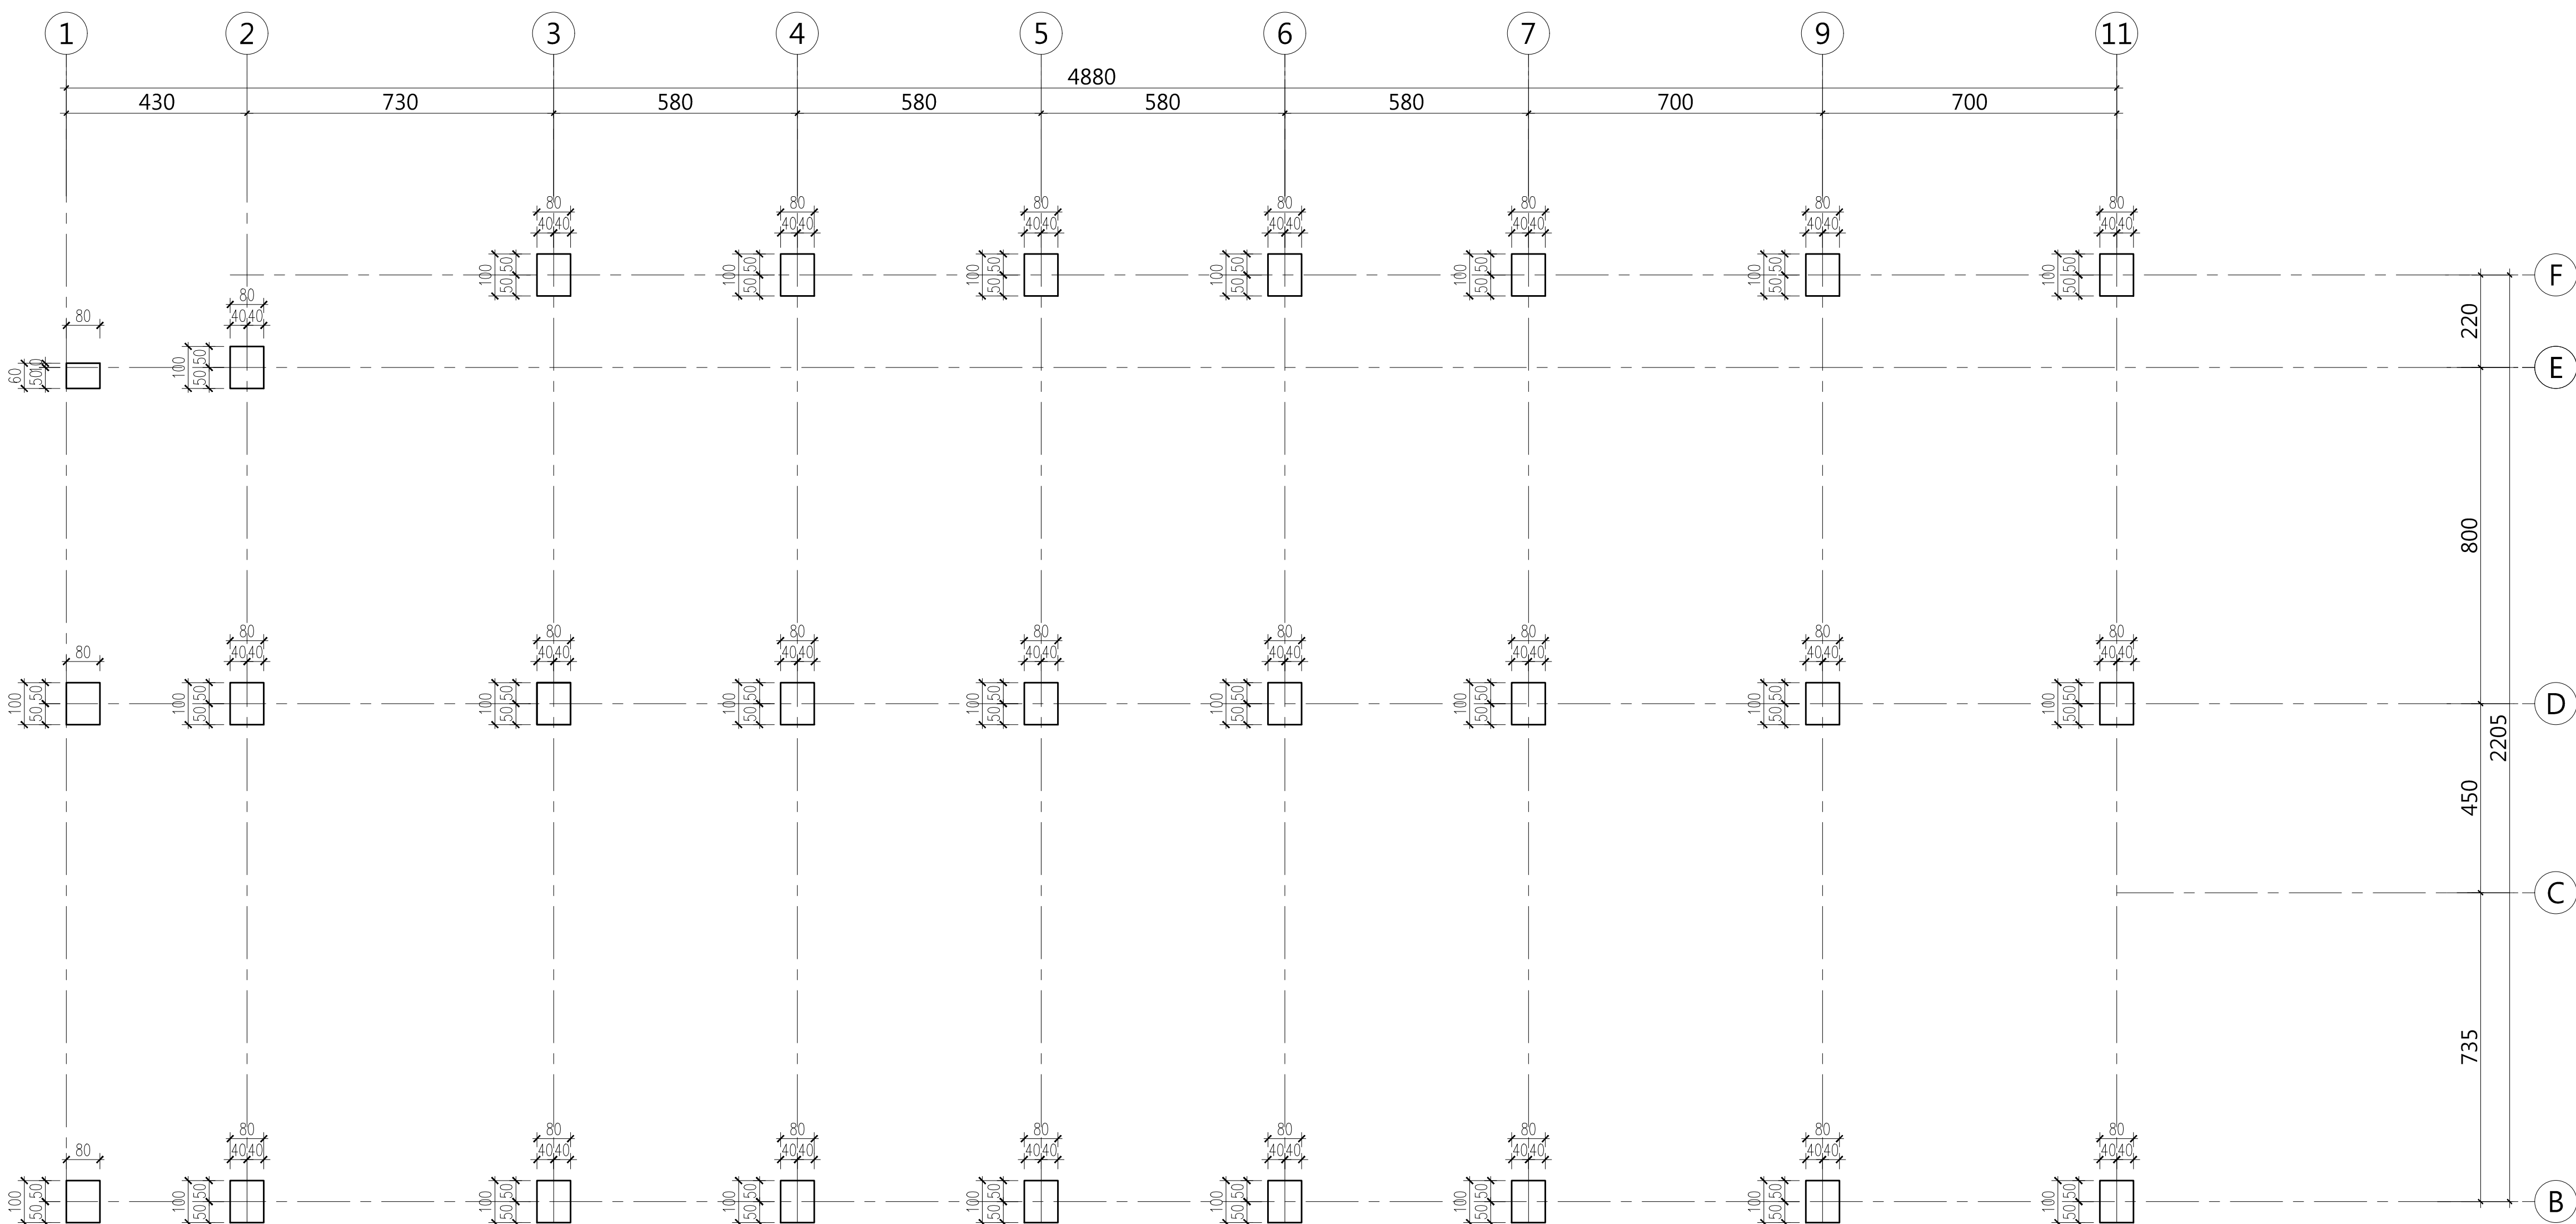

1 六層柱位放樣平面圖

A1 S:1/100
A3 S:1/200

A3 S:1/200