



台中市館前路19號11樓
11F-No. 19 KUAN CHIEN ROAD, TAICHUNG
TEL:(04)23220083 FAX:(04)23223697

修正 | REVISIONS

112.05.12 C版 不含4F~7F裝修

工程名稱 | PROJECT

國際獸醫防疫人才培訓中心
暨獸醫教學醫院大樓
新建工程

☐ 建照
☐ 施工
☐ 變更
☐ 竣工

名	DRAWING TITLE
名	DRAWING TITLE

七層柱位放樣平面圖

簽章 | SIGNATURE

比例 SCALE	日期 DATE	設計 DESIGN
1/100	112/5/12	林一川


繪圖 DRAWN 校核 CHK. 核准 APPR
CHC

圖號 DRAWING NO

A2-22

版次 REV

C版

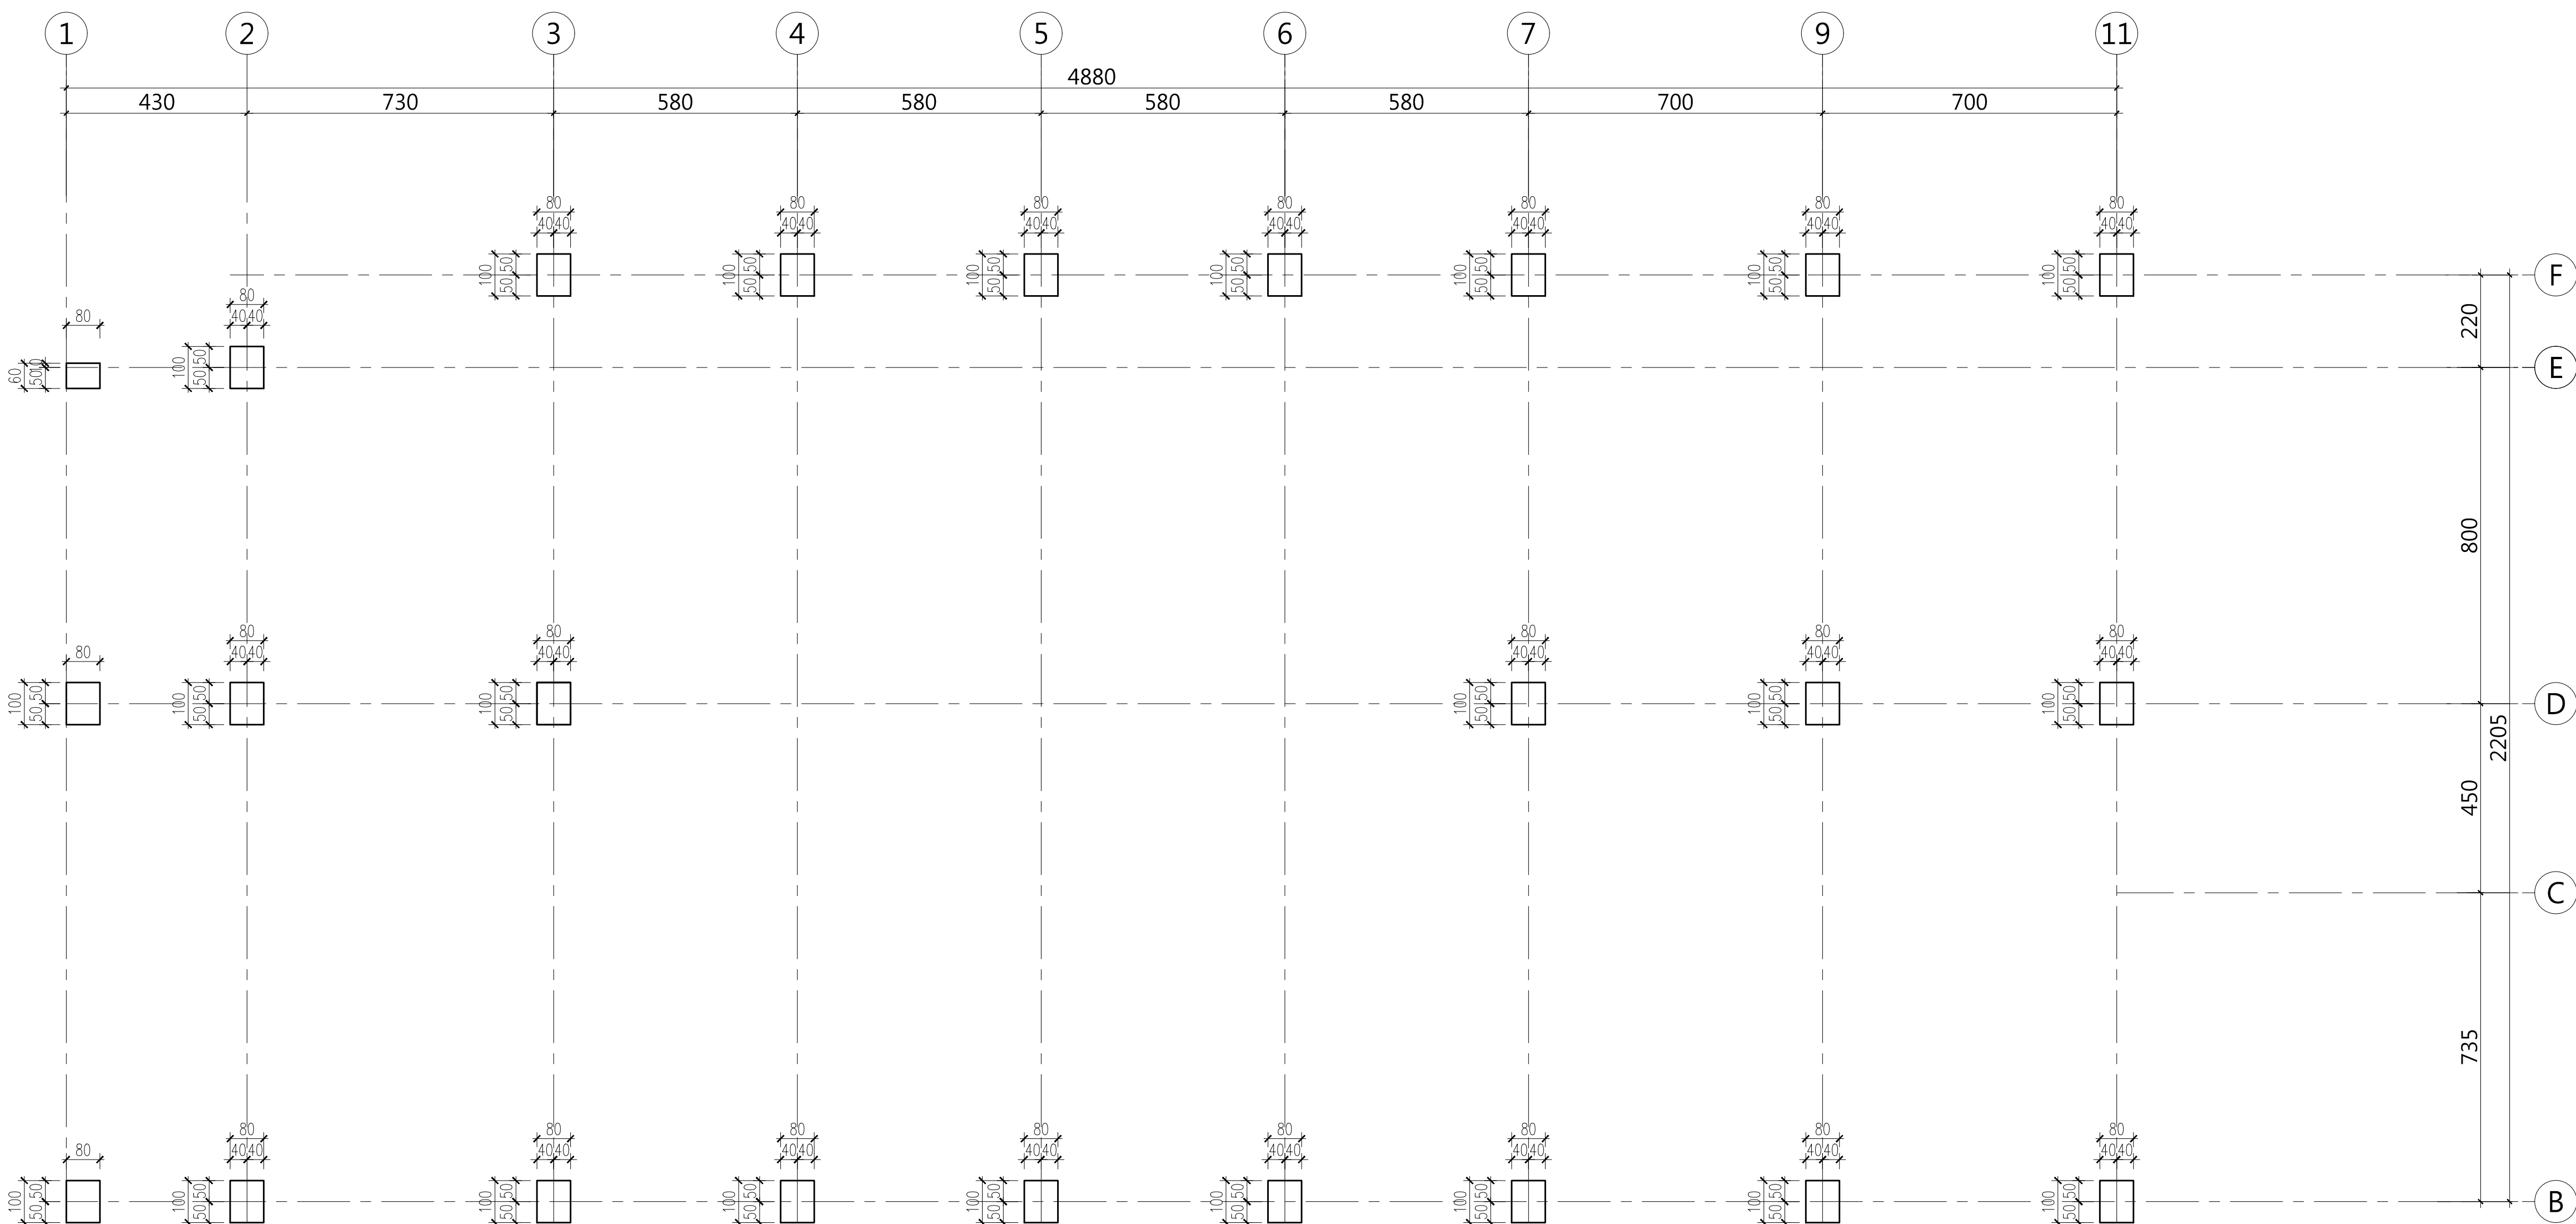

1 七層柱位放樣平面圖

A1 S:1/100
A3 S:1/200