

大將作
聯合建築師事務所
TCT ARCHITECTURAL RESOURCES

台中市龍井路19號11樓
11F-No. 19 KUAN CHEN ROAD, TACHUNG
TEL(04)23220083 FAX(04)2323697

修正 REVISIONS

1120512 C版_不含A4~F裝修

工程名稱 PROJECT
國際獸醫防疫人才培訓中心
暨獸醫教學醫院大樓
新建工程

圖名 DRAWING TITLE
乙梯剖面圖

圖例
□ 建築圖
■ 施工圖
□ 變更圖
□ 竣工圖

簽署 SIGNATURE

出圖日期 DATE
1/50 112/5/12 林一川

繪圖日期 DATE
1/50 112/5/12 林一川

繪圖日期 DATE
1/50 112/5/12 林一川

配置索引圖

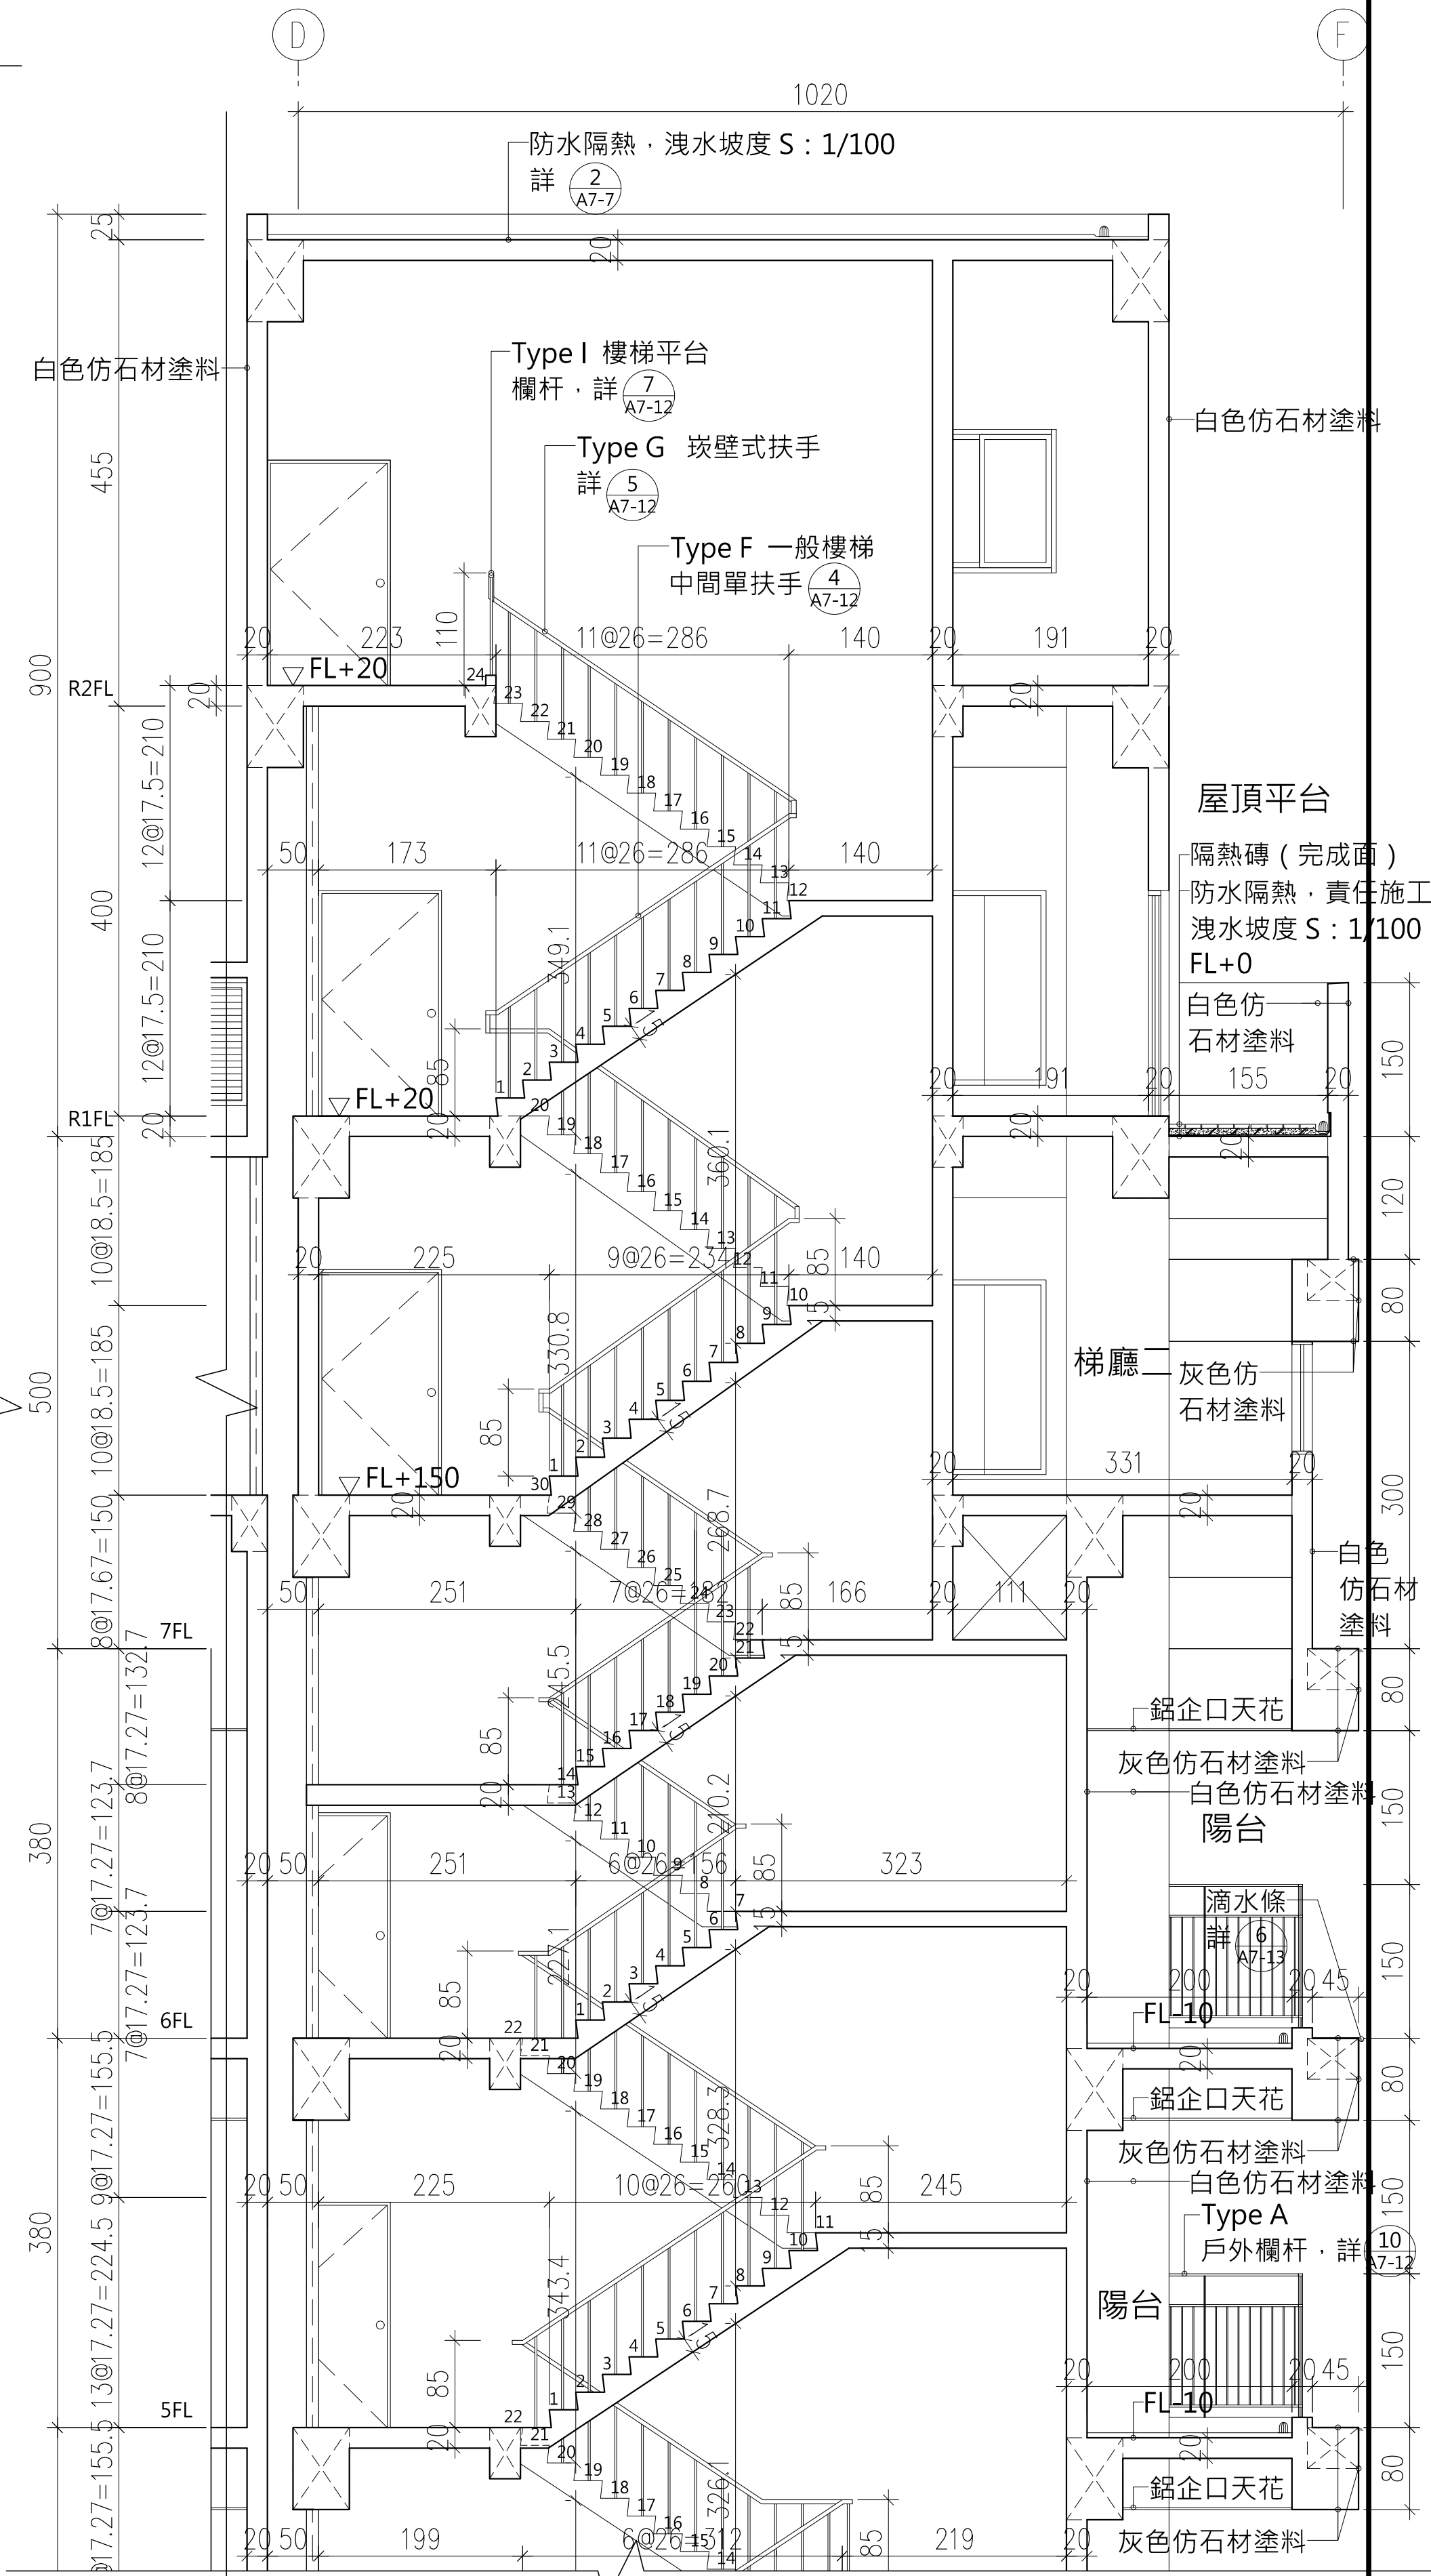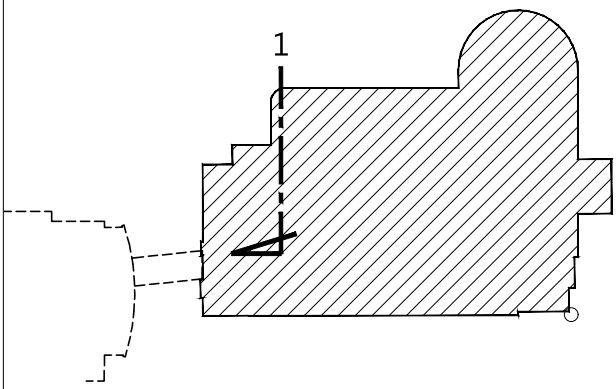

1 乙梯剖面圖

A1 S:1/50
A3 S:1/100

圖例：

- 本工程RC牆除特別標示外
其他皆為20cm RC WALL
- 本工程隔間均採用(1小時防火時效)·
隔間至頂版